


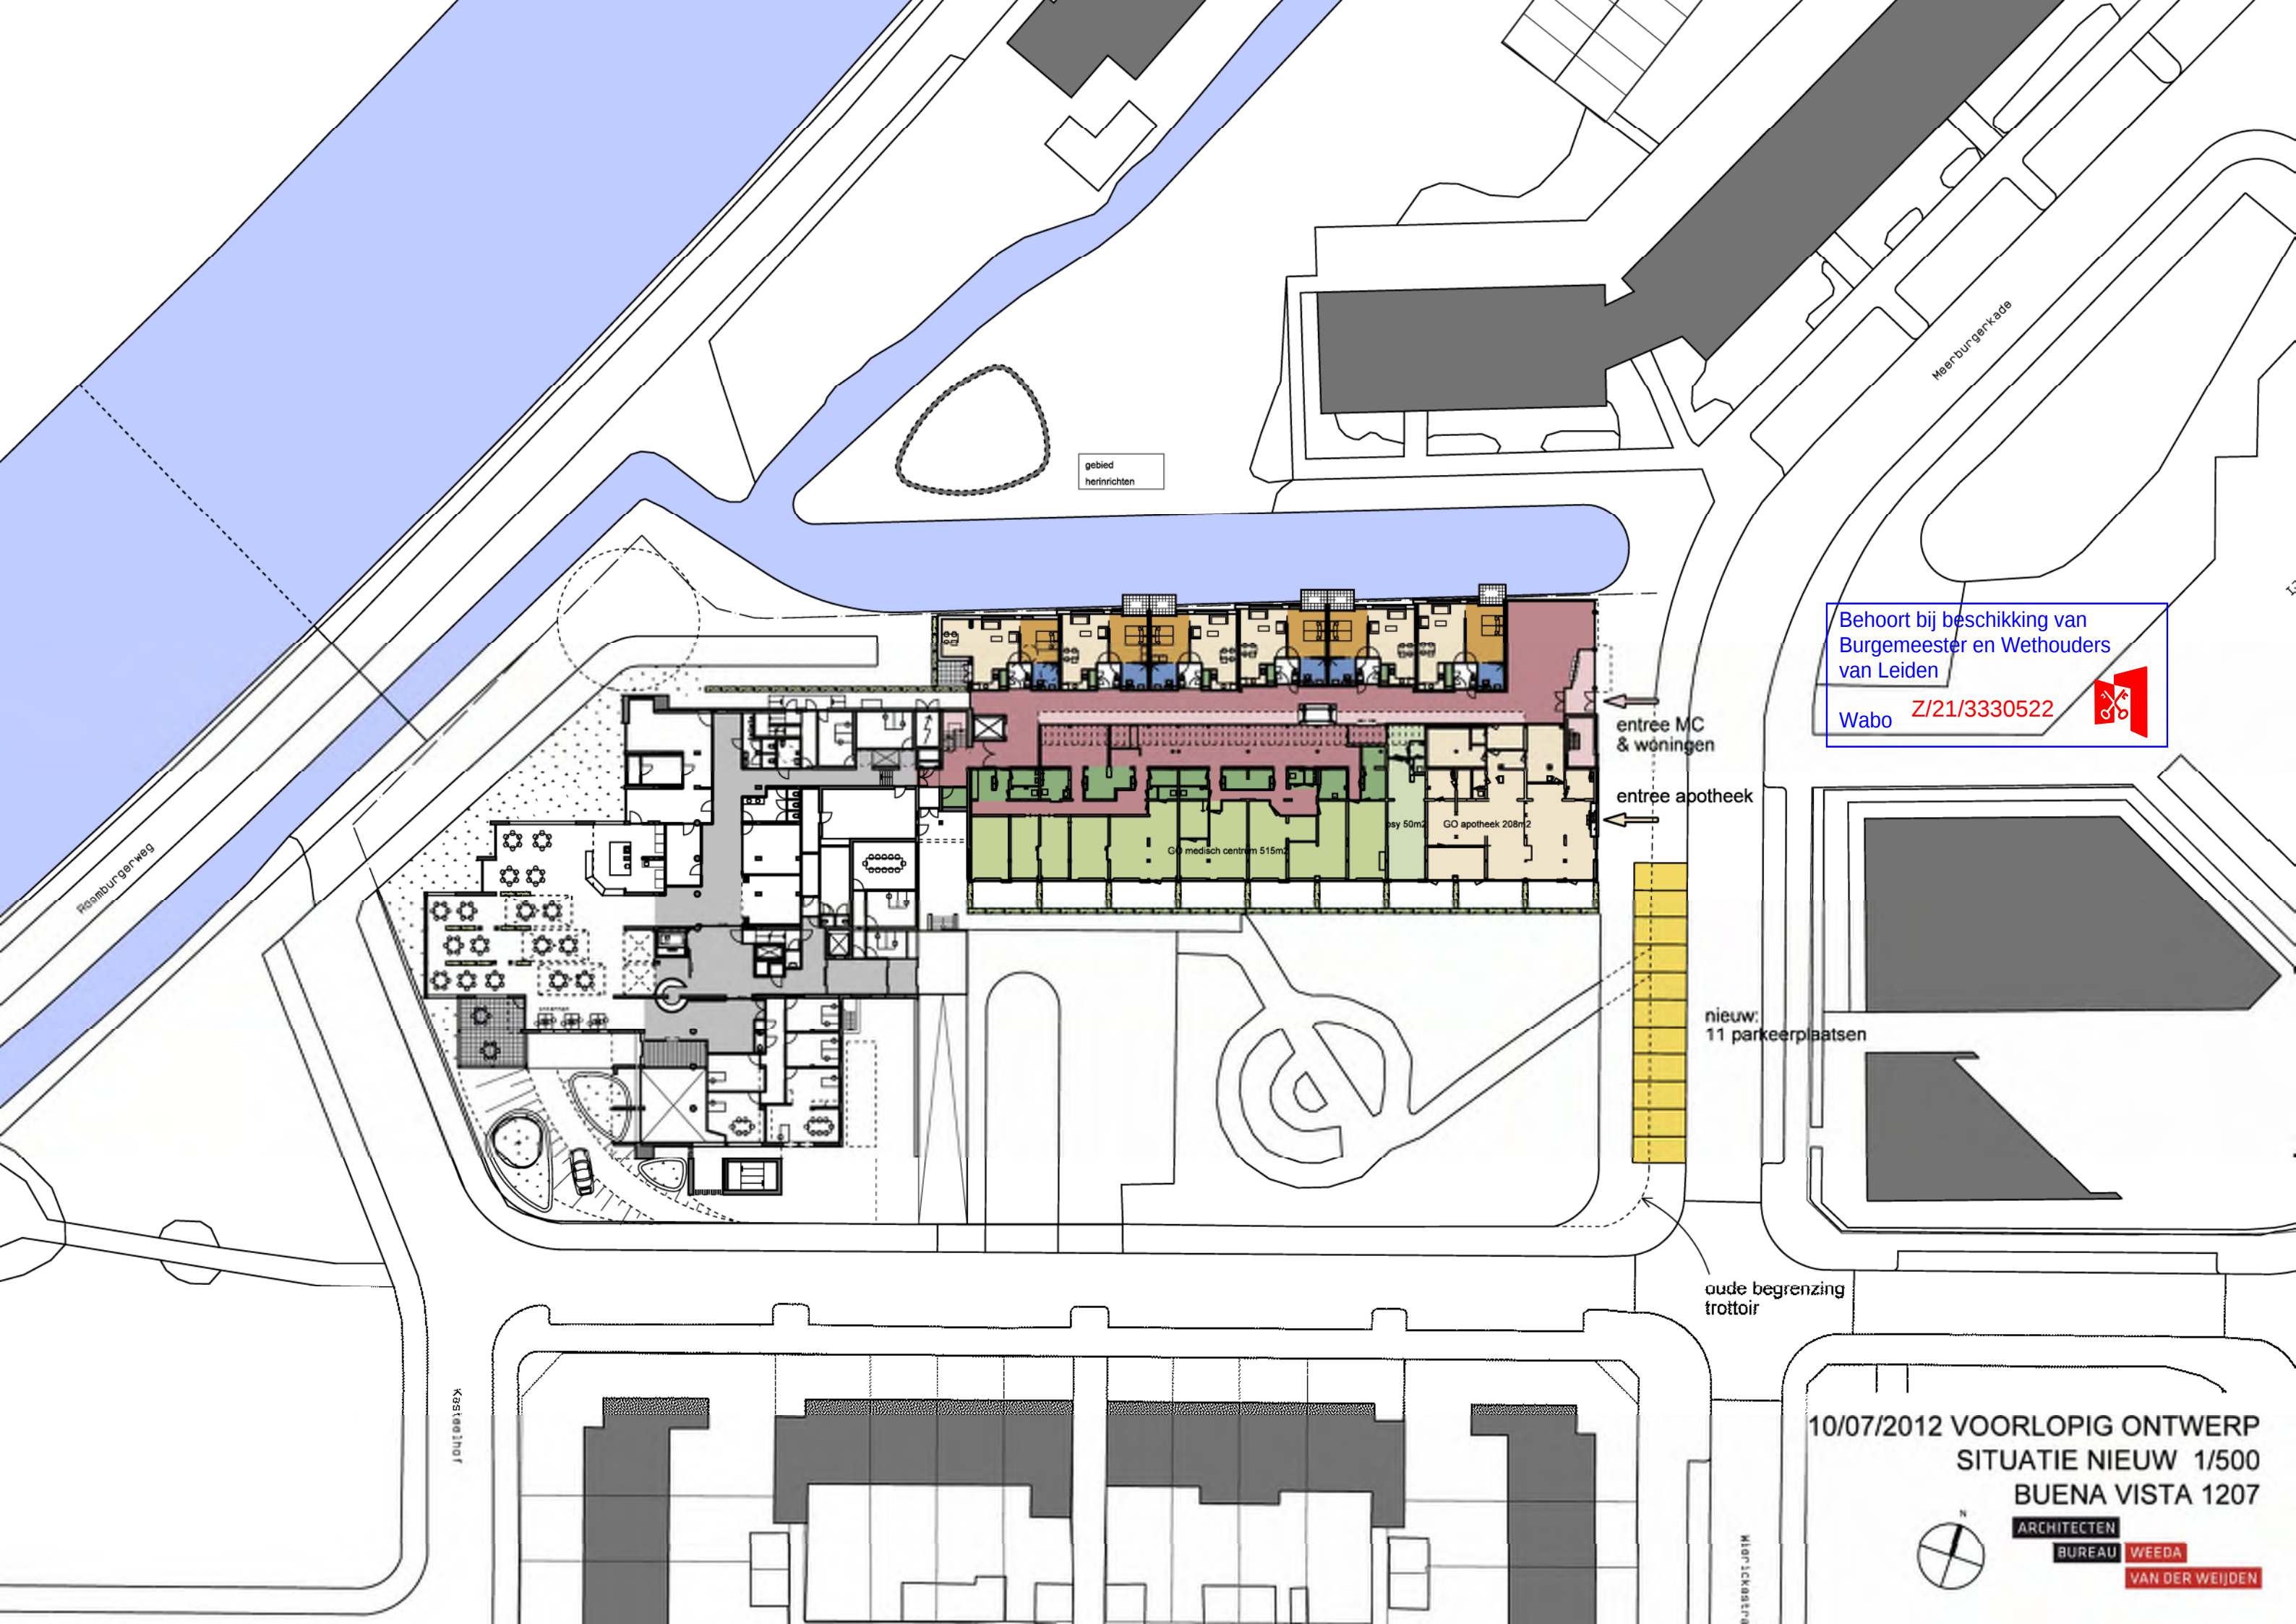

gebied
herinrichten

Behoort bij beschikking van
Burgemeester en Wethouders
van Leiden
Wabo **Z/21/3330522**



entree MC
& woningen

entree apotheek

nieuw:
11 parkeerplaatsen

oude begrenzing
trottoir

10/07/2012 VOORLOPIG ONTWERP
SITUATIE NIEUW 1/500
BUENA VISTA 1207



ARCHITECTEN
BUREAU **WEEDA**
VAN DER WEIJDEN