
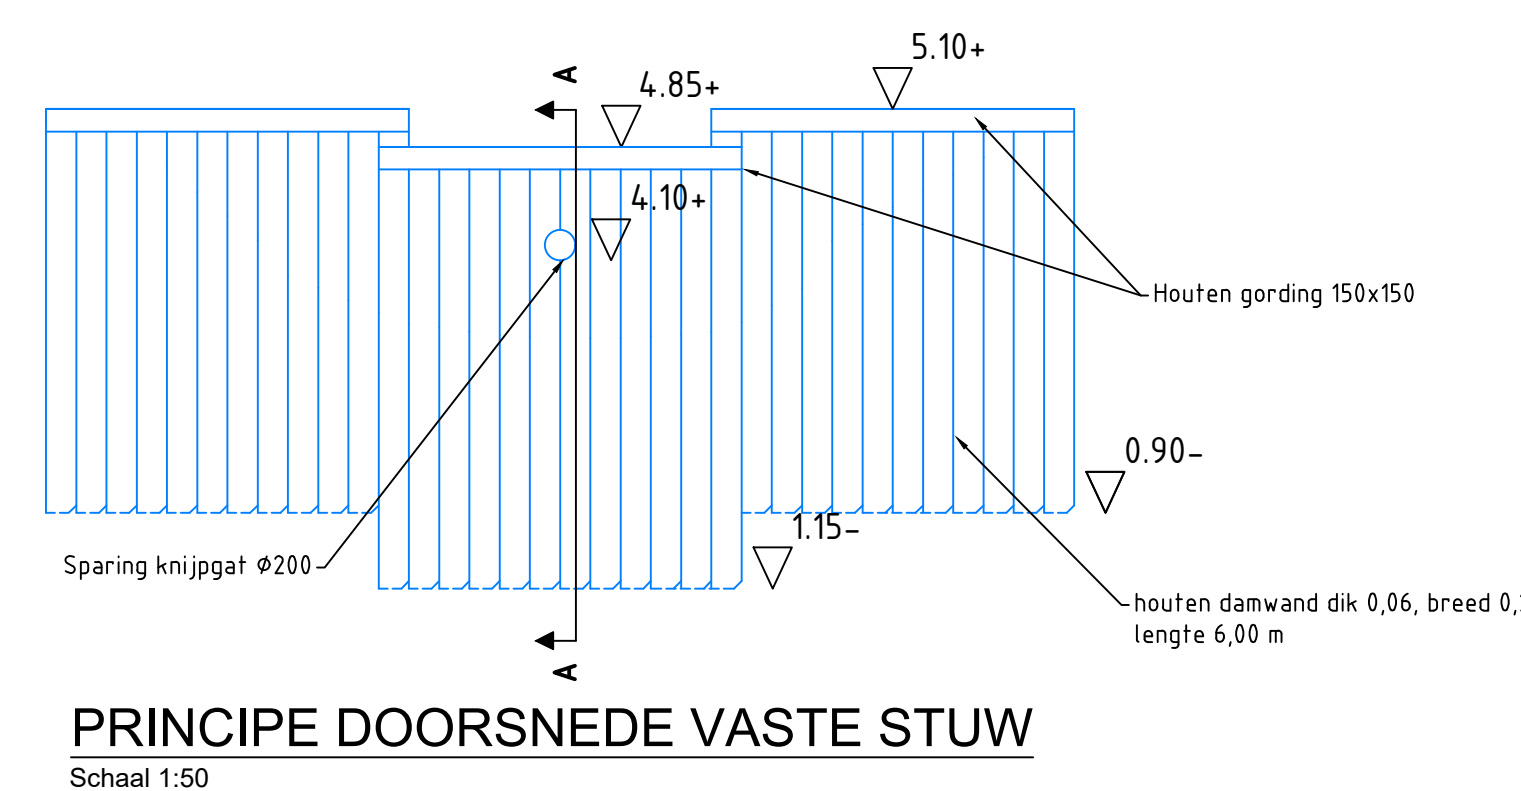
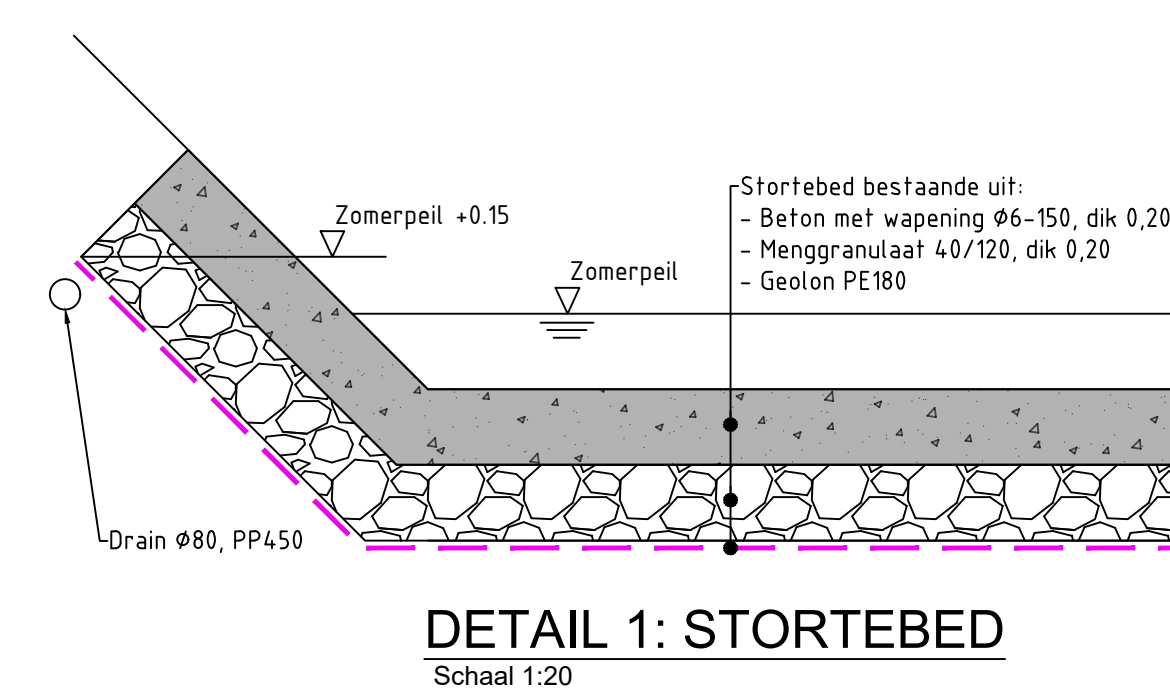
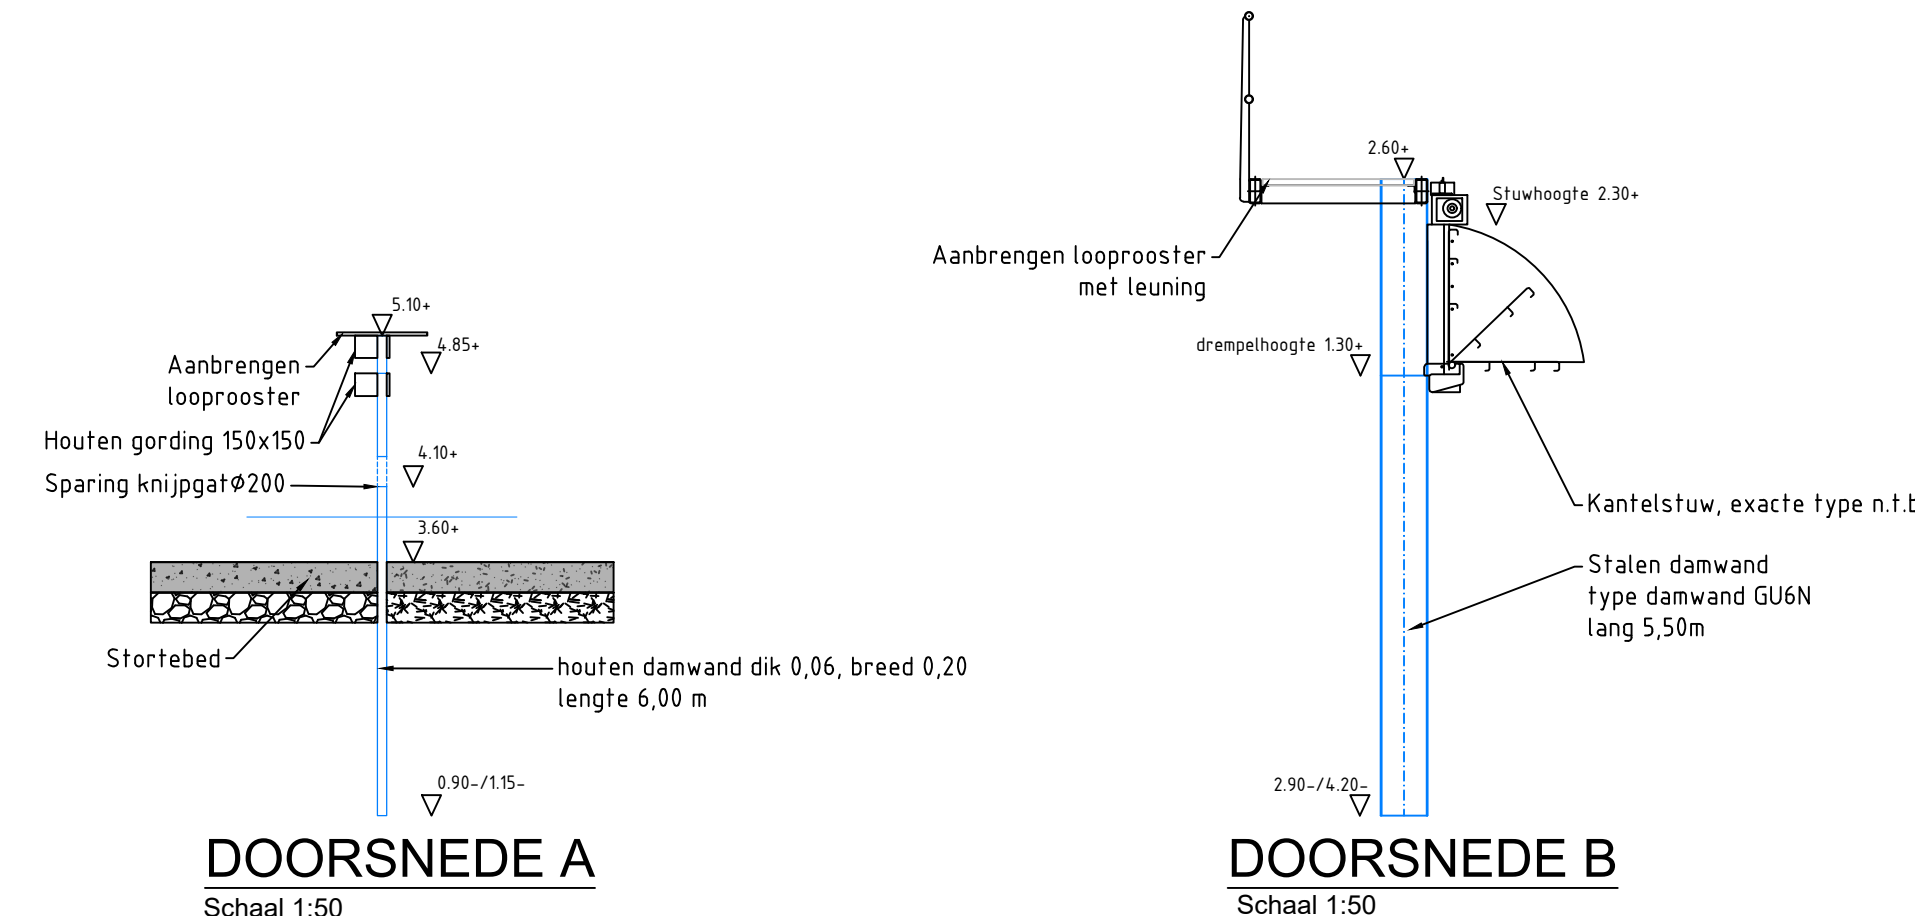
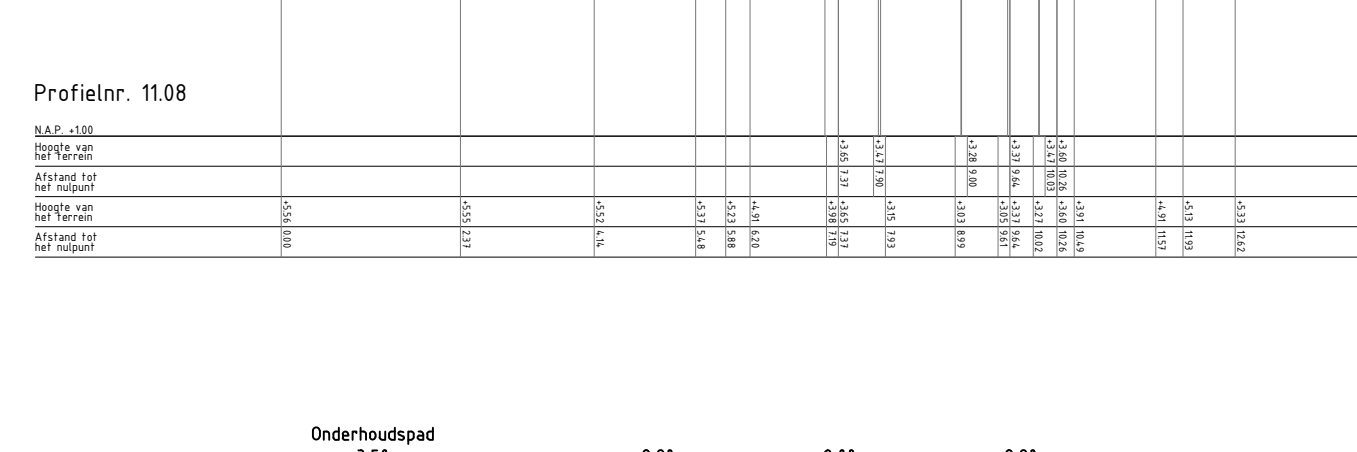
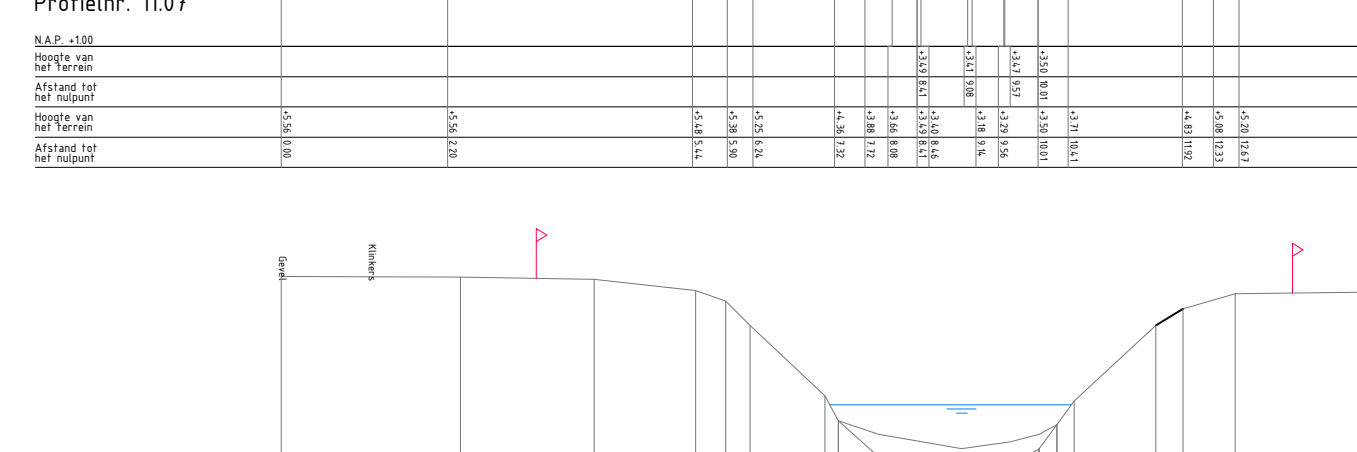
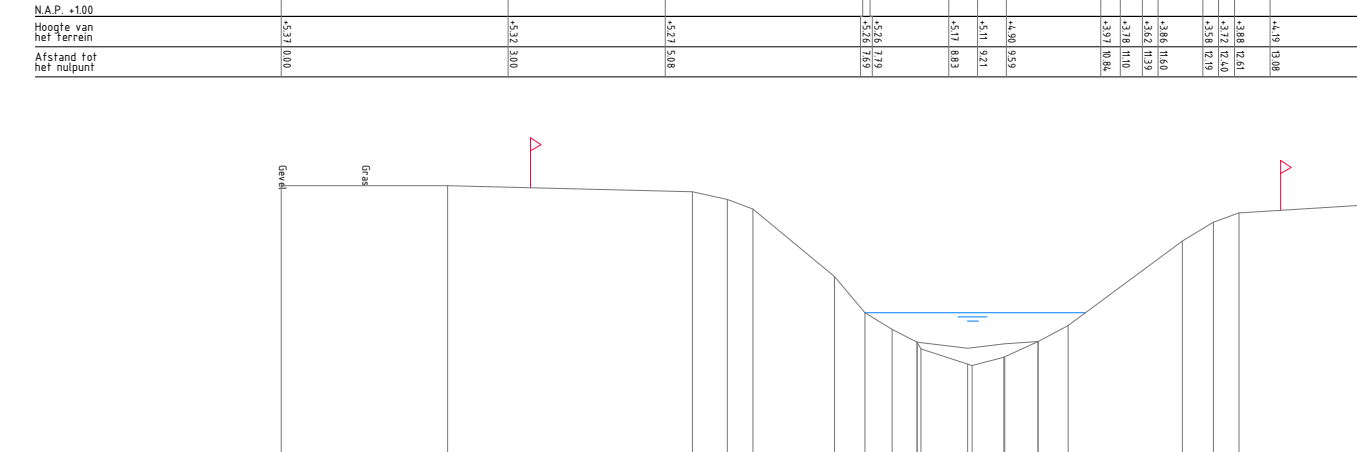
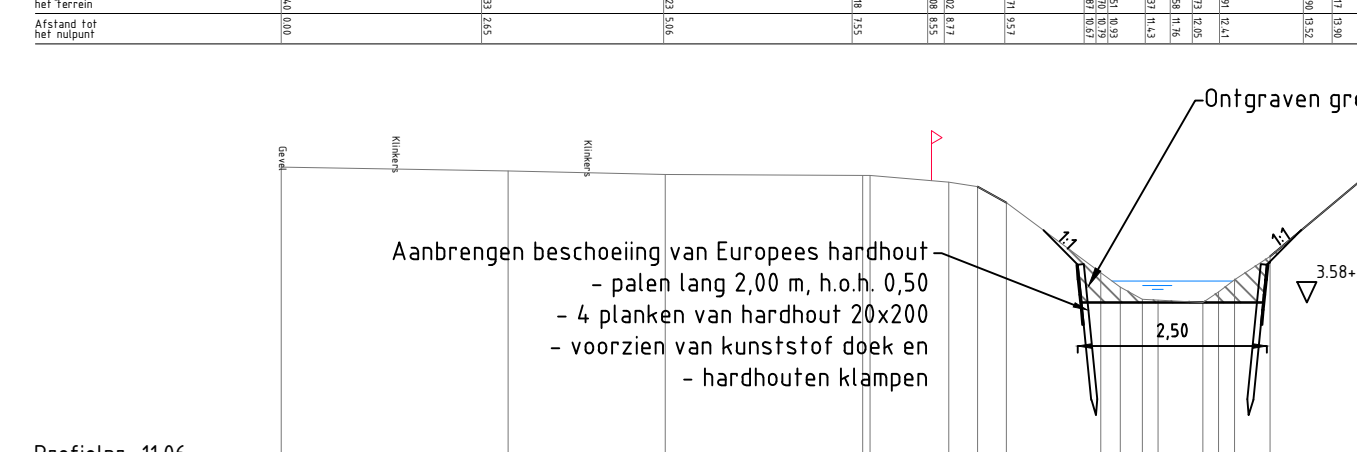
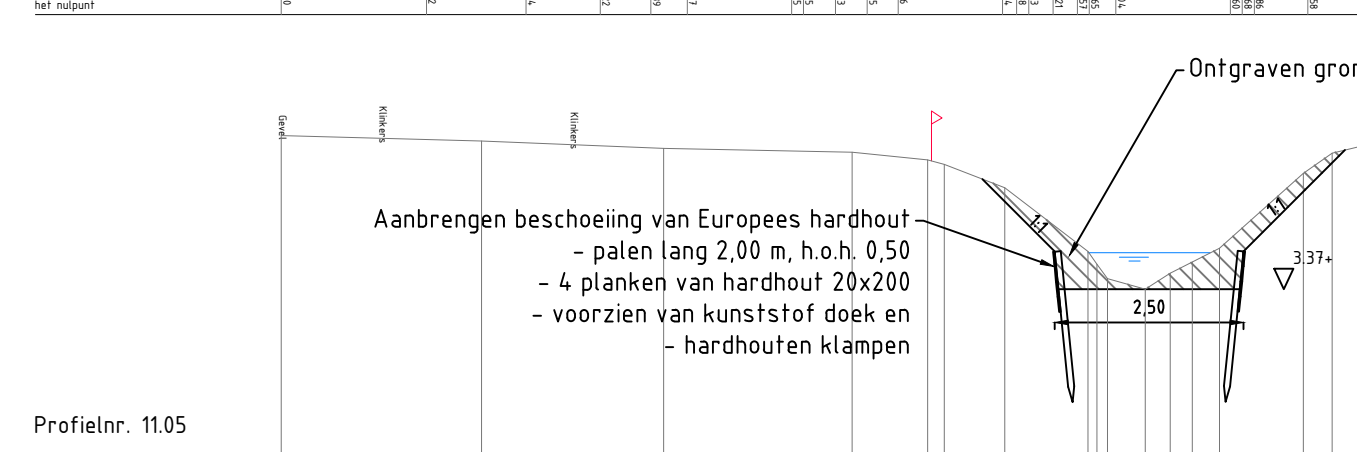
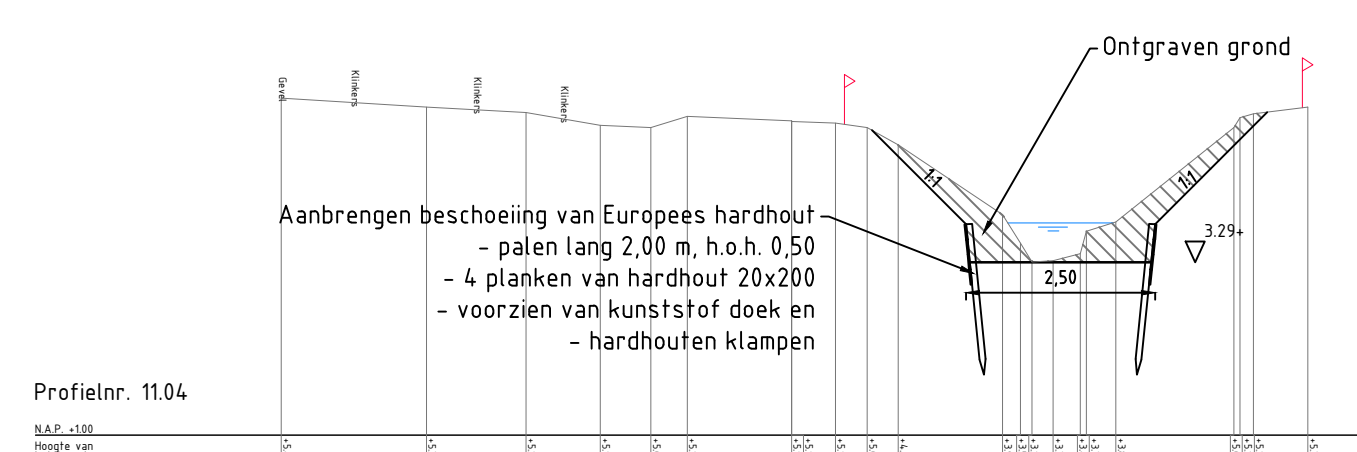
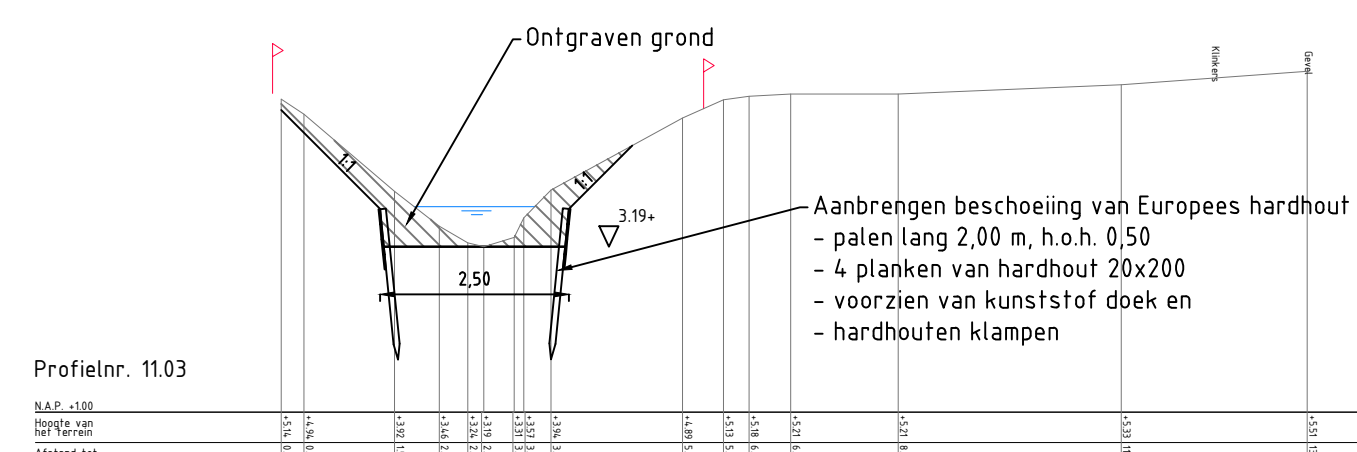
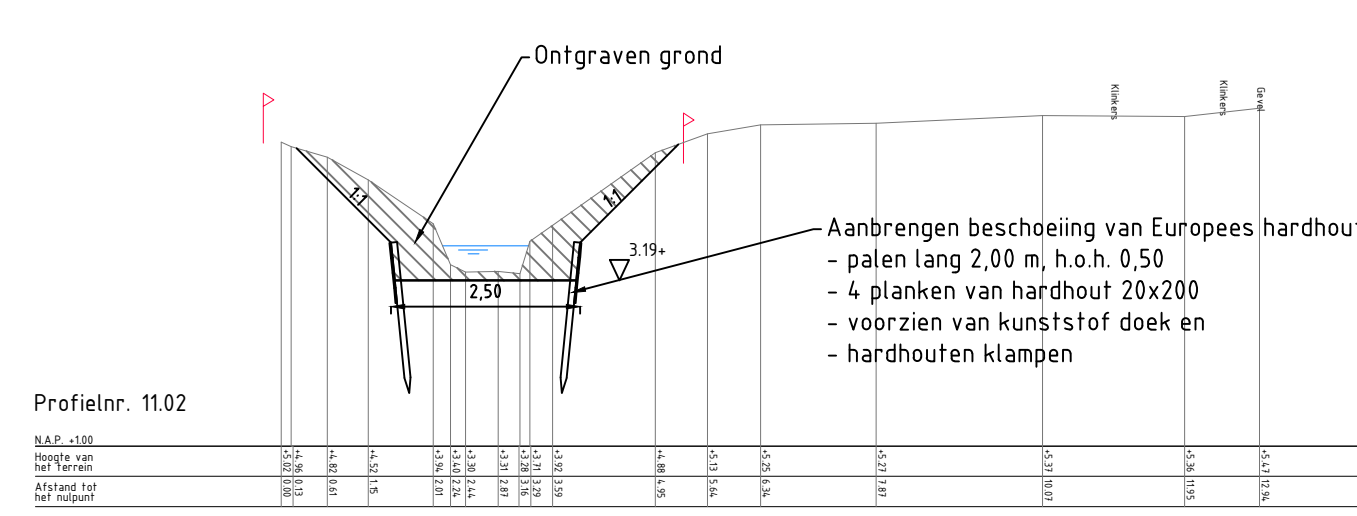
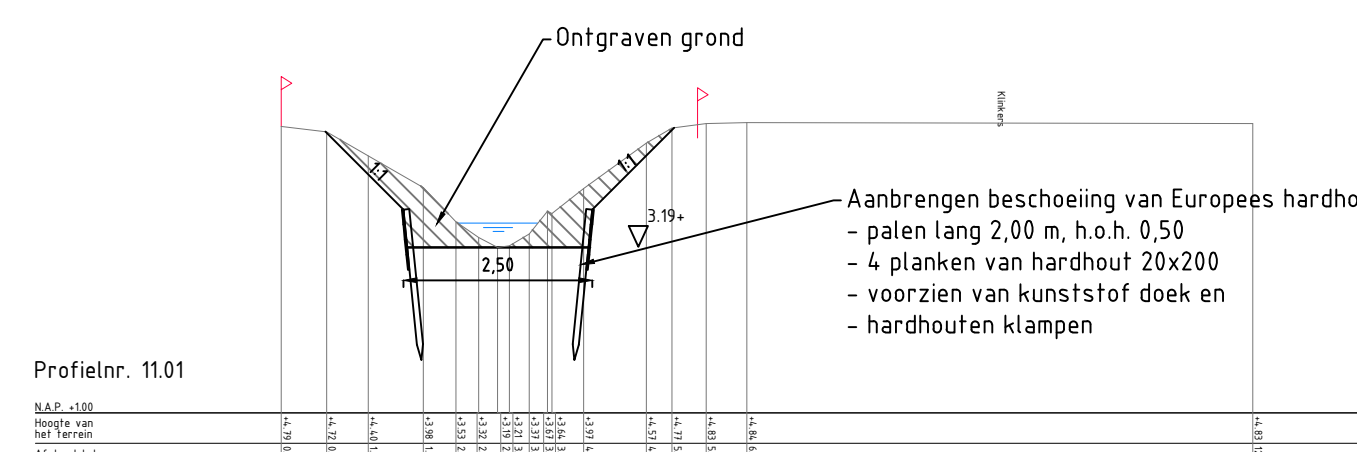
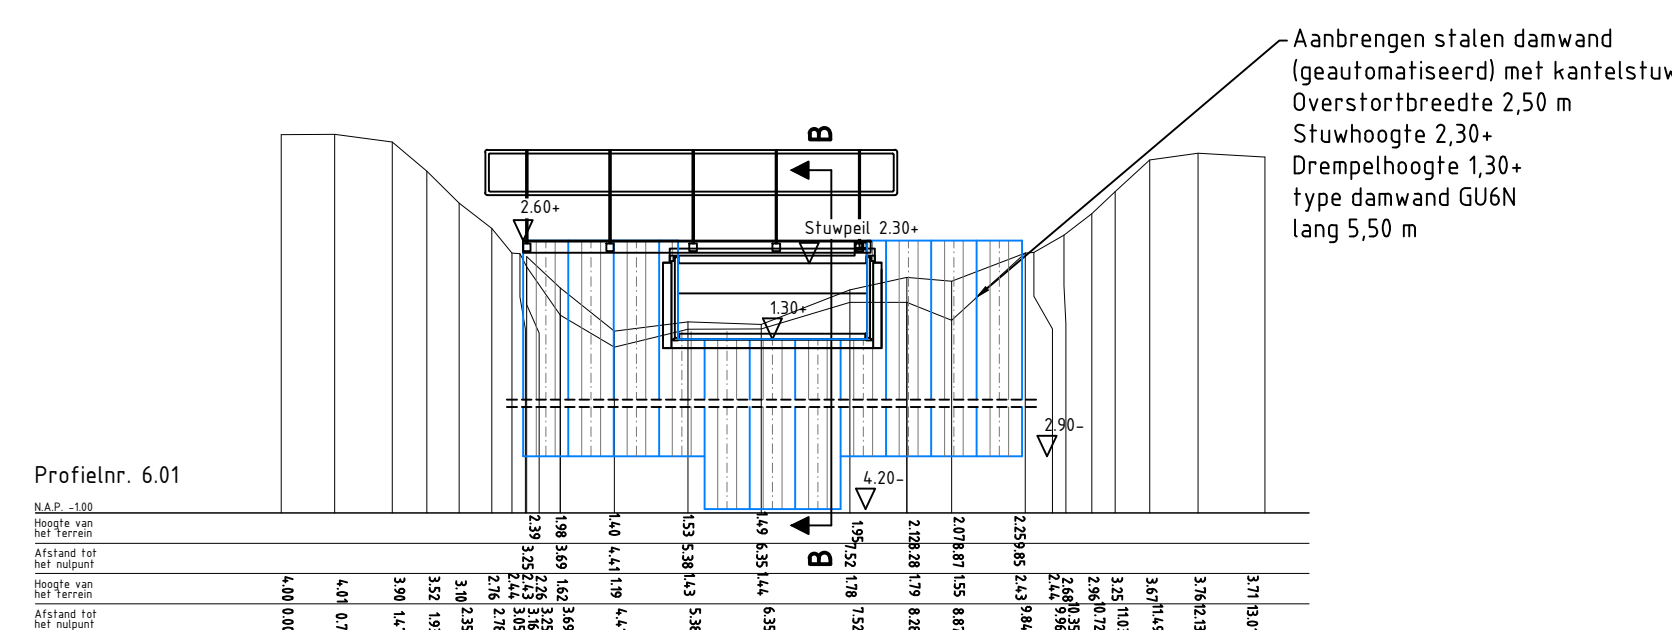
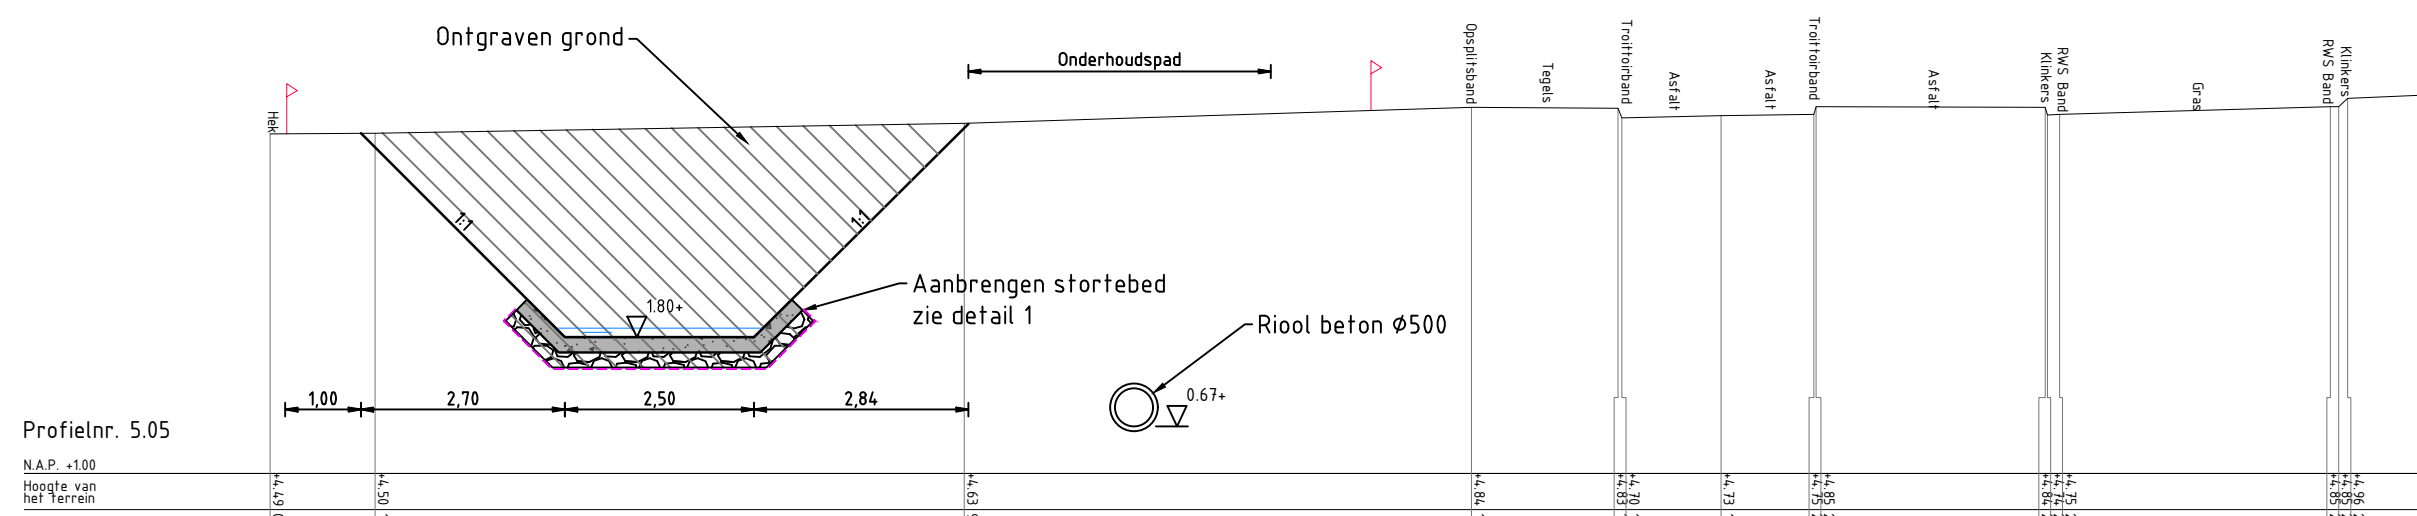
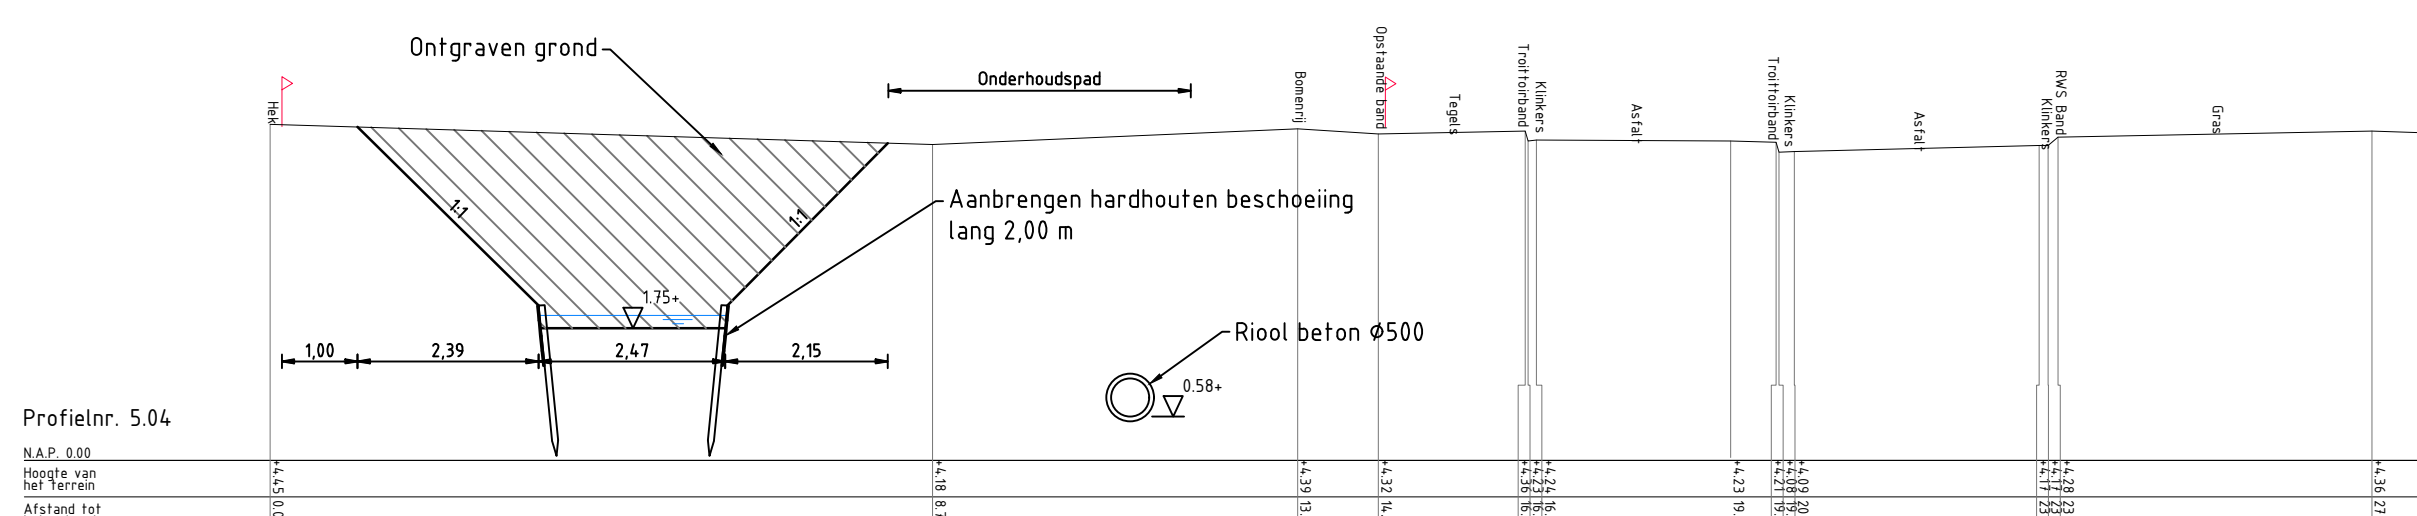
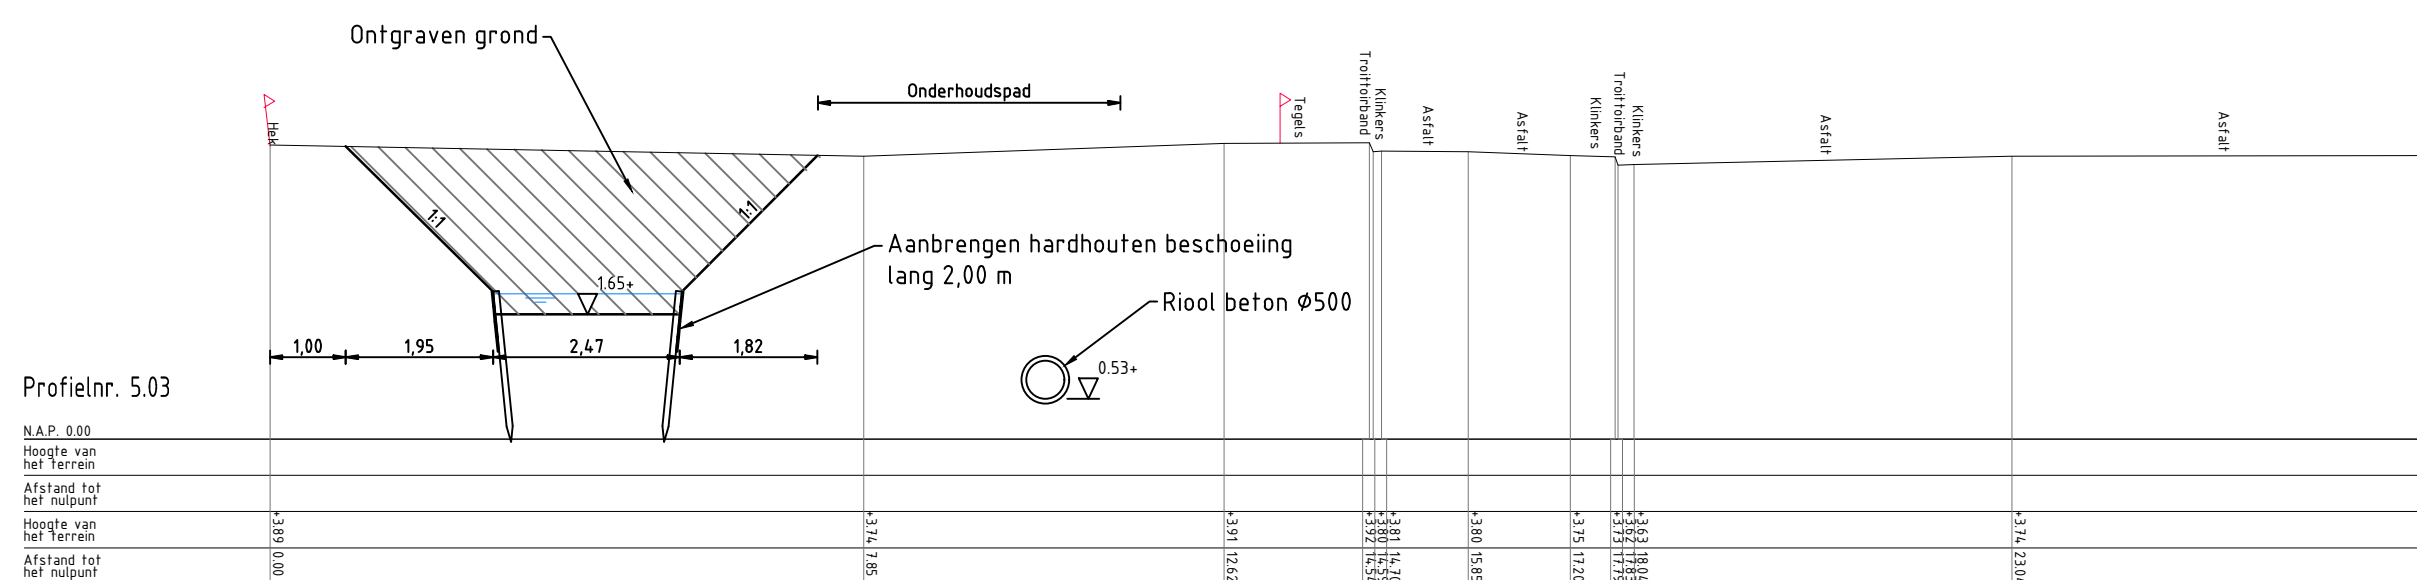
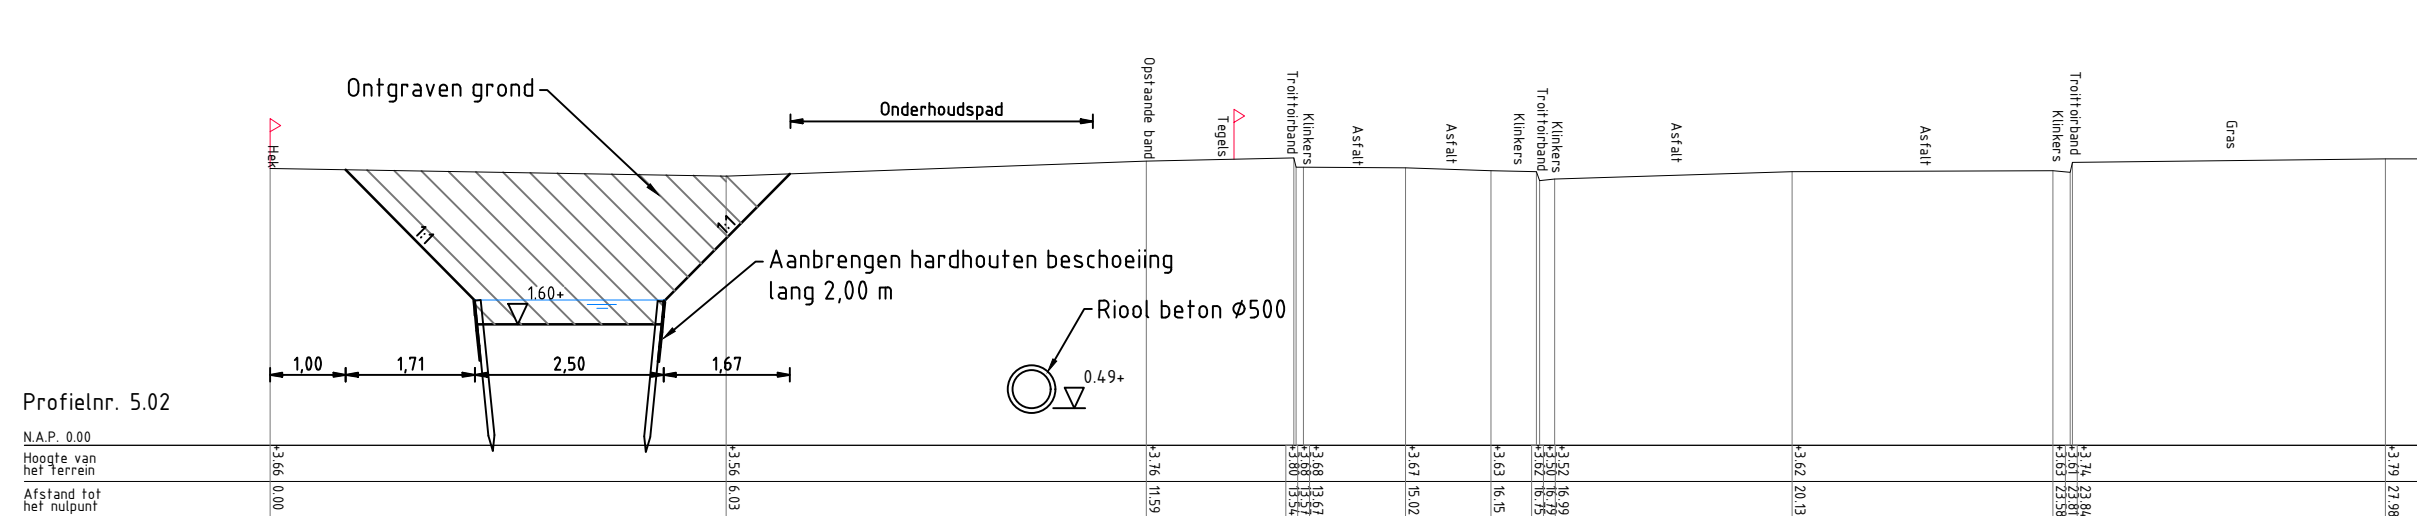
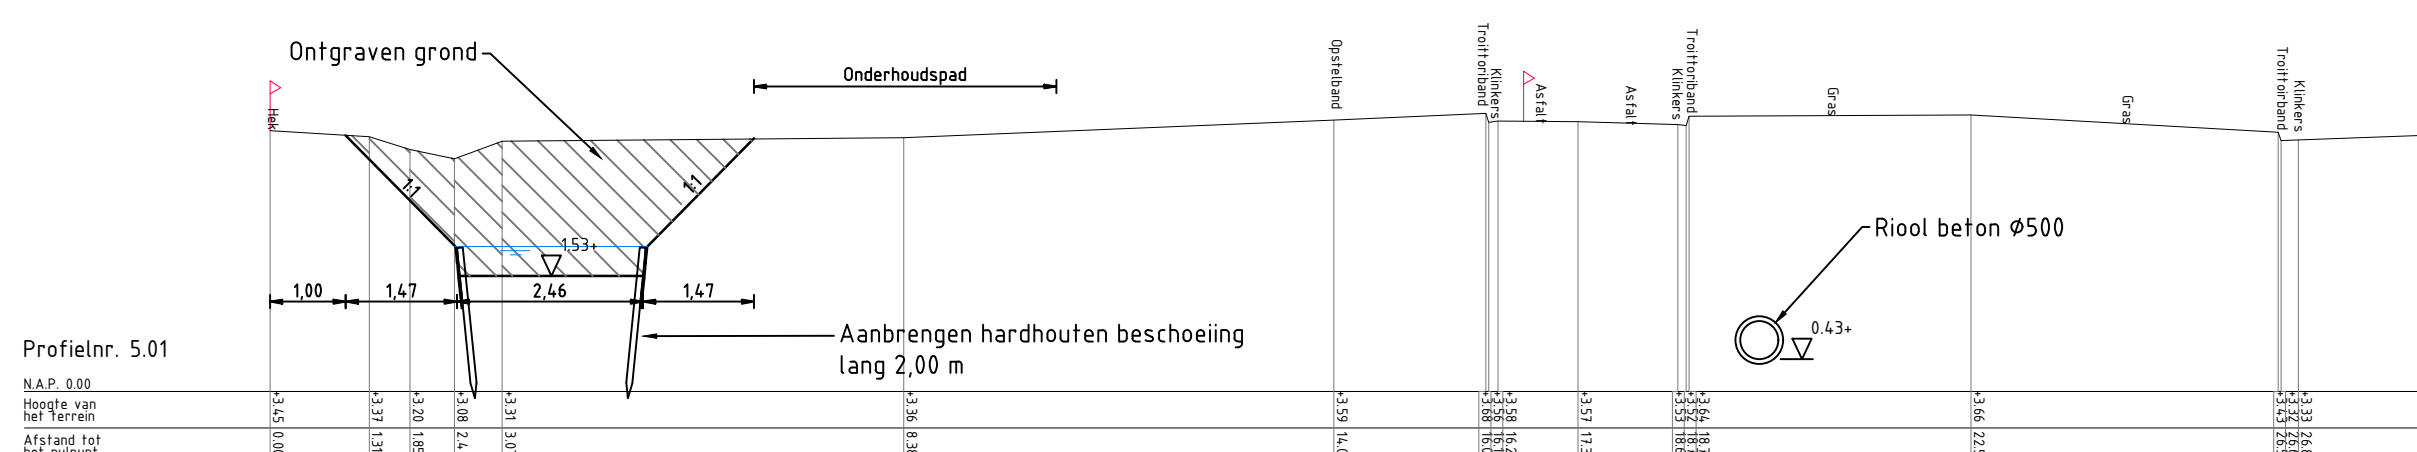
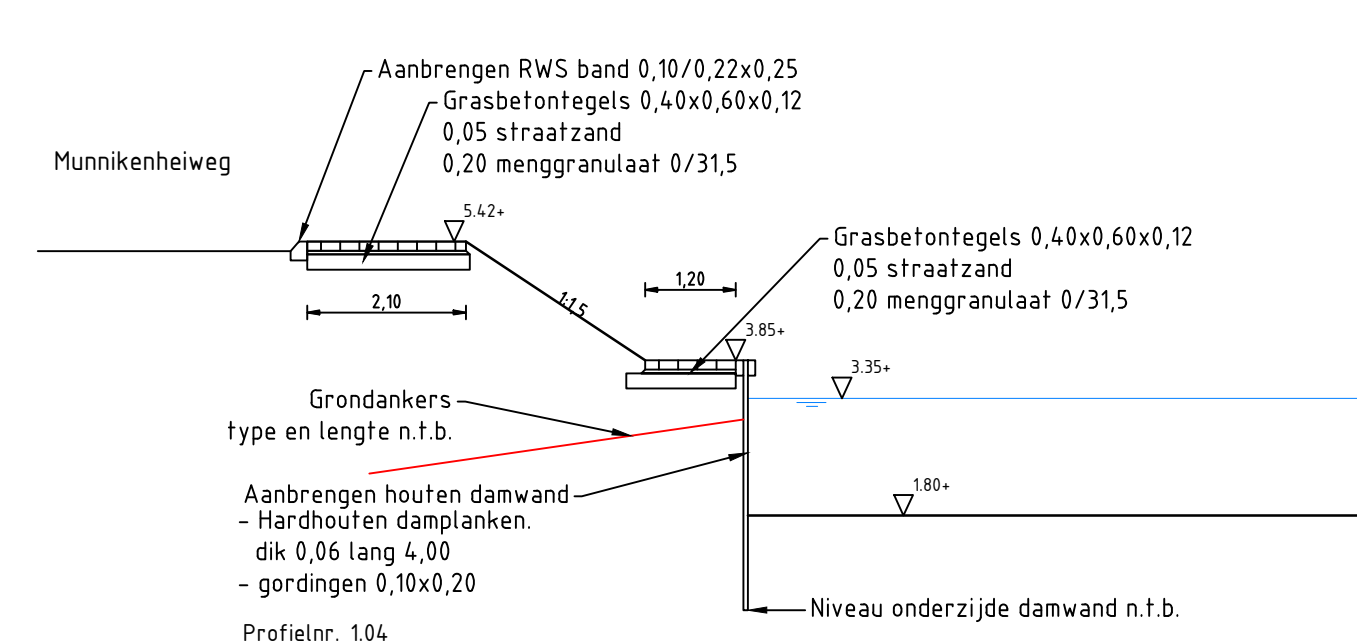
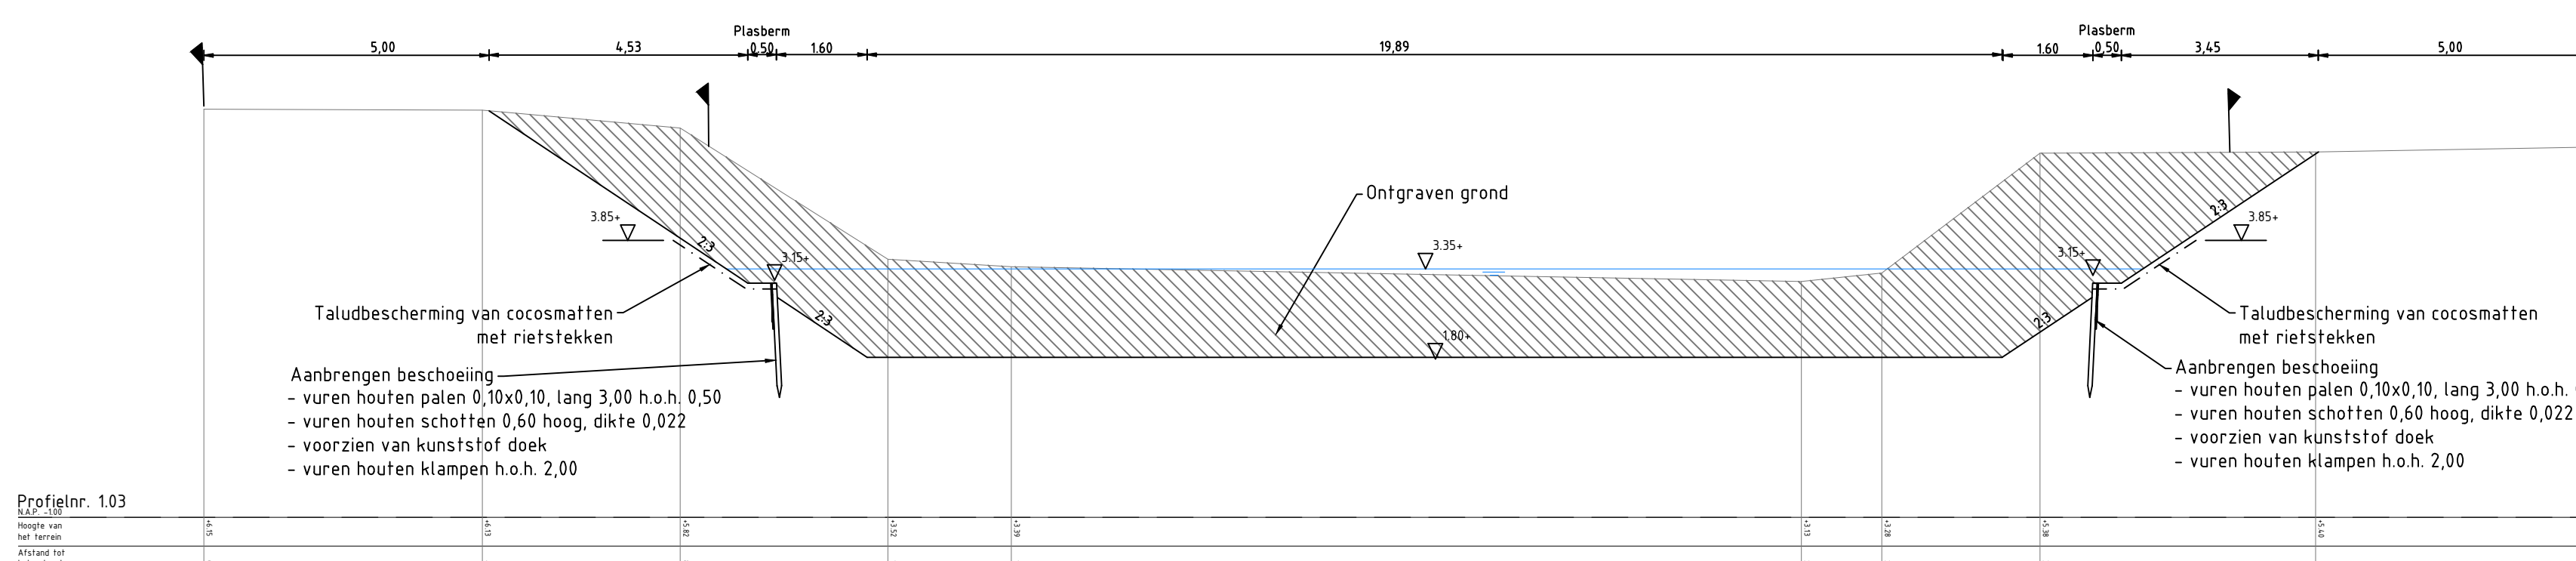
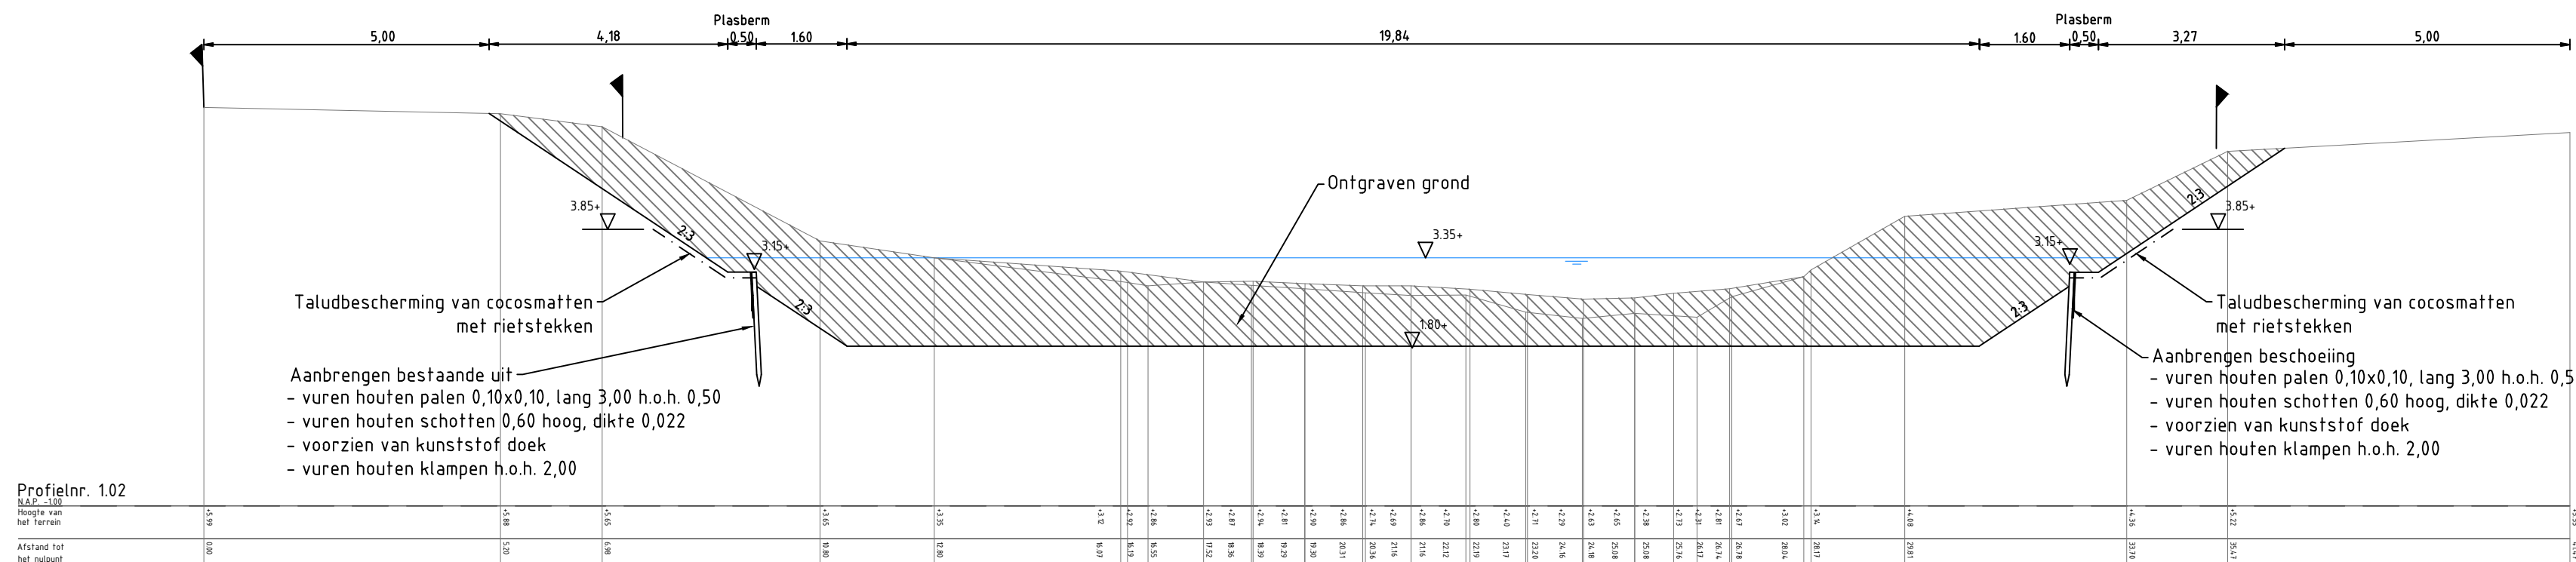


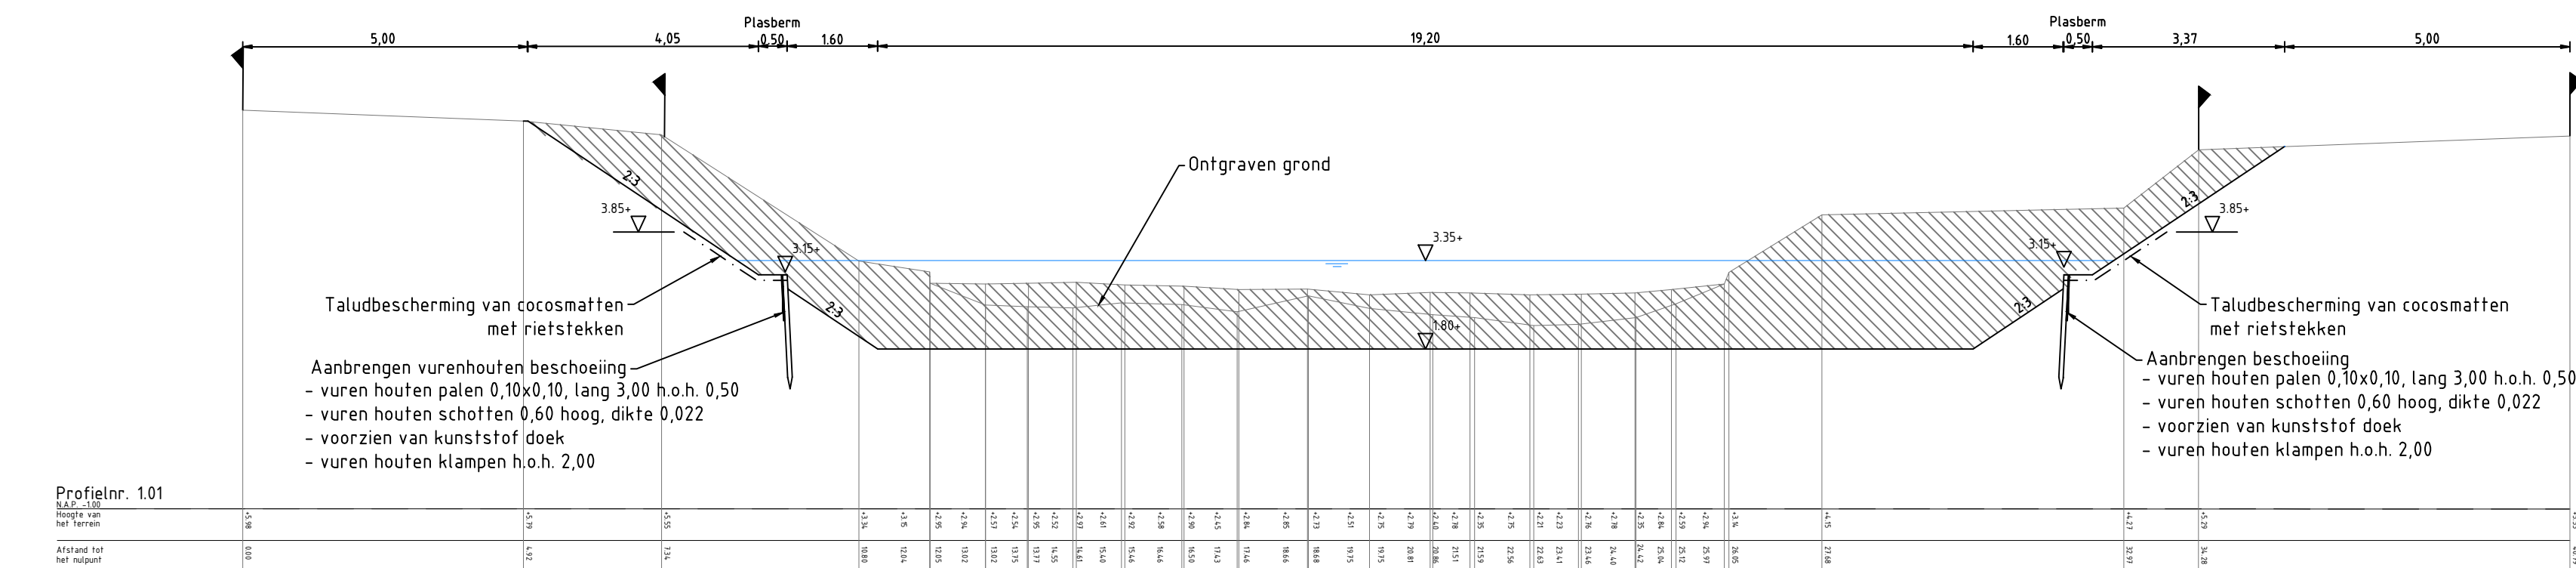

LEGENDA

- Perceelgrens (in dwarsprofiel)
- Ontgraven grond
- Nieuwe situatie

Nieuwe bodenhoogtes bepaald op basis van bodenmetingen legger waterschap Afwatering percelen bedrijven n.t.b.

rps RANKING COMPLEX EASY

Locatieontwikkeling en infrastructuur

datum	omschrijving wijziging	datum	omschrijving wijziging
10-09-2019	Wijziging n.a.v. opmerkingen gemeente d.d. 28-08-2019		
19-08-2022	Wijziging n.a.v. opmerkingen Waterschap d.d. 12-07-2022		

onderwerp: MAATREGELIEN WATEROVERLAST VOSDONK

onderdeel: DWARSPROFIELEN T.B.V. MAATREGEL 1, 5, 6, 11 EN 15 DEFINITIEF ONTWERP

schaal: 1:20/50/100 A6

datum: 14-07-2020

get.: J.J. Pallaya

gez.: W. de Haan

Afzetting: BBR

reg. nr.:

blad nr.: 163865A07-207

GEMEENTE ETTEN-LEUR

Rooisendaalweg 4
Postbus 10.100
Tel. 076-5024000
Internet: www.etten-leur.nl
email: info@etten-leur.nl

4875 AA Etten-Leur
4870 GA Etten-Leur
Fax: 076-5033880