

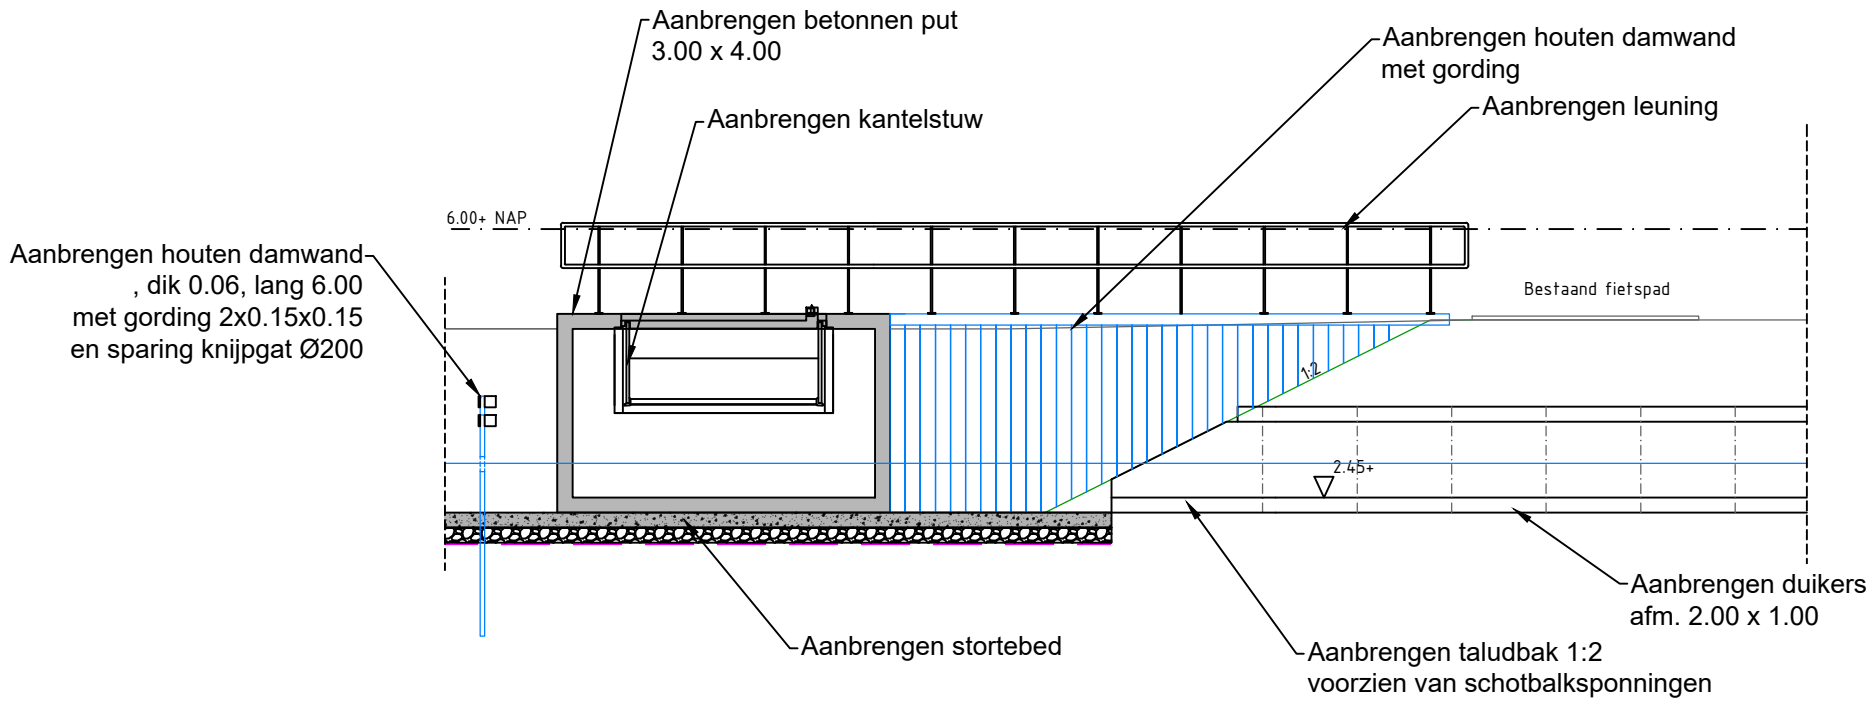
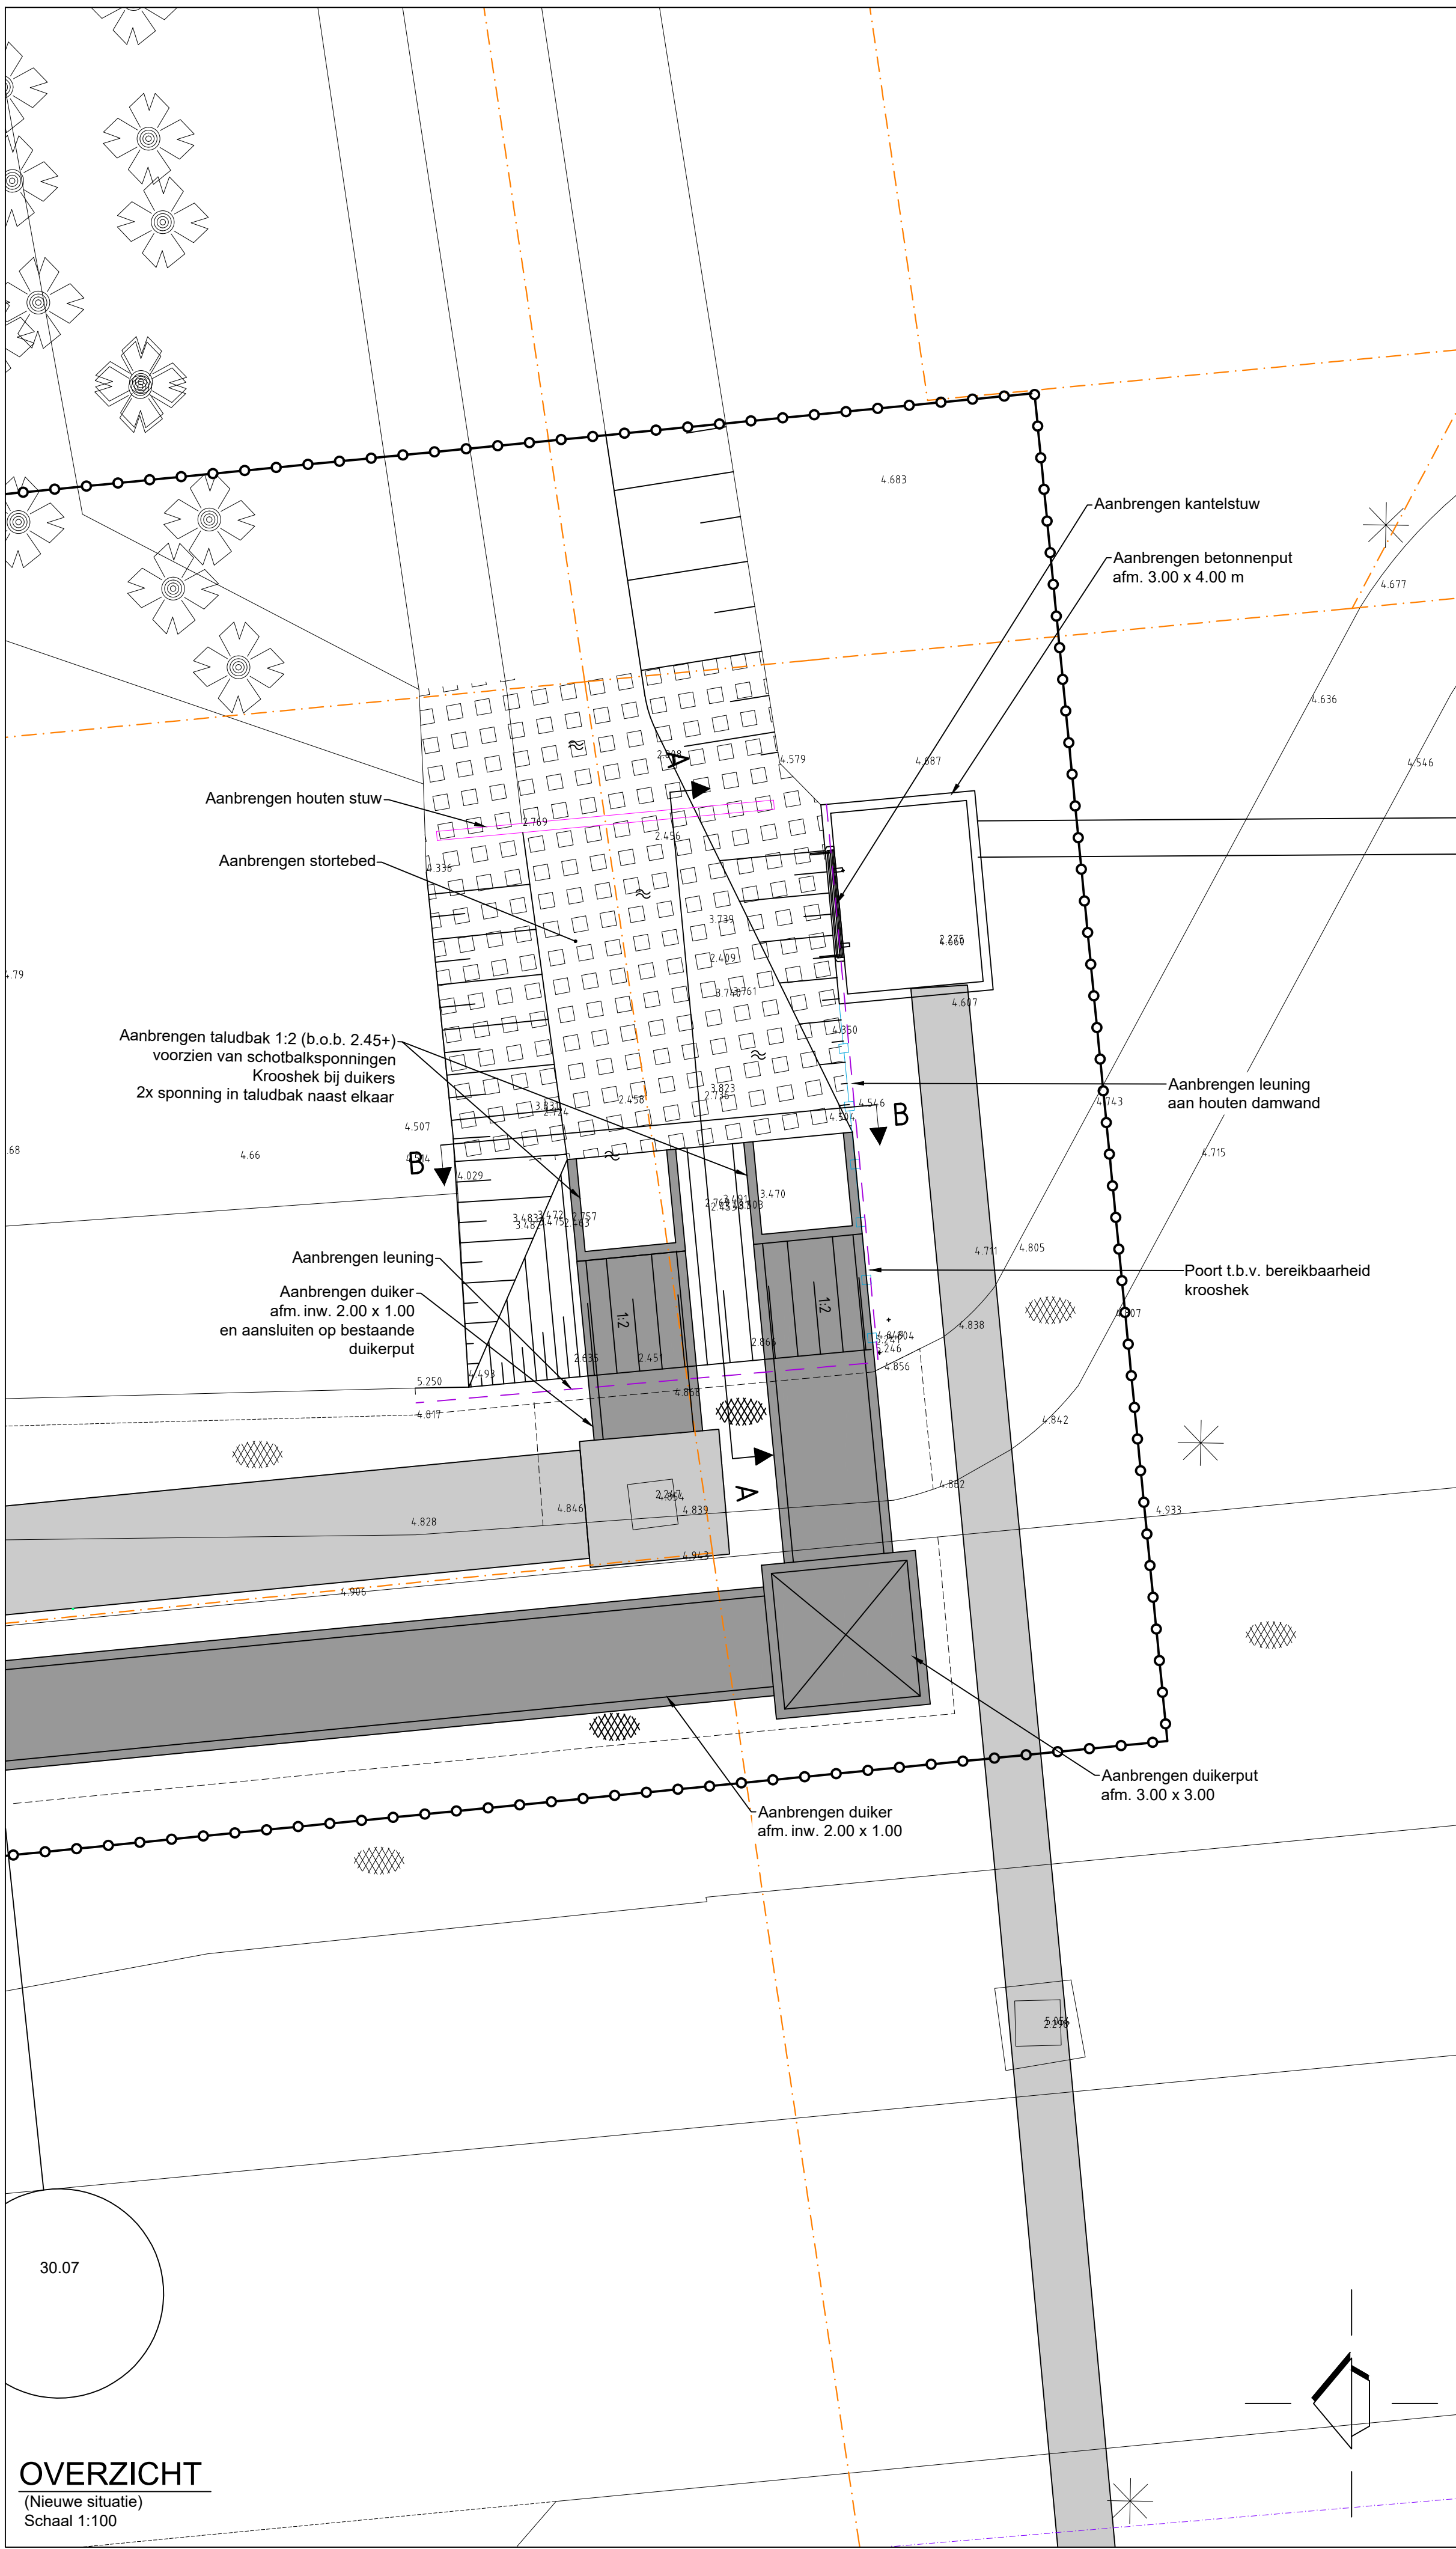


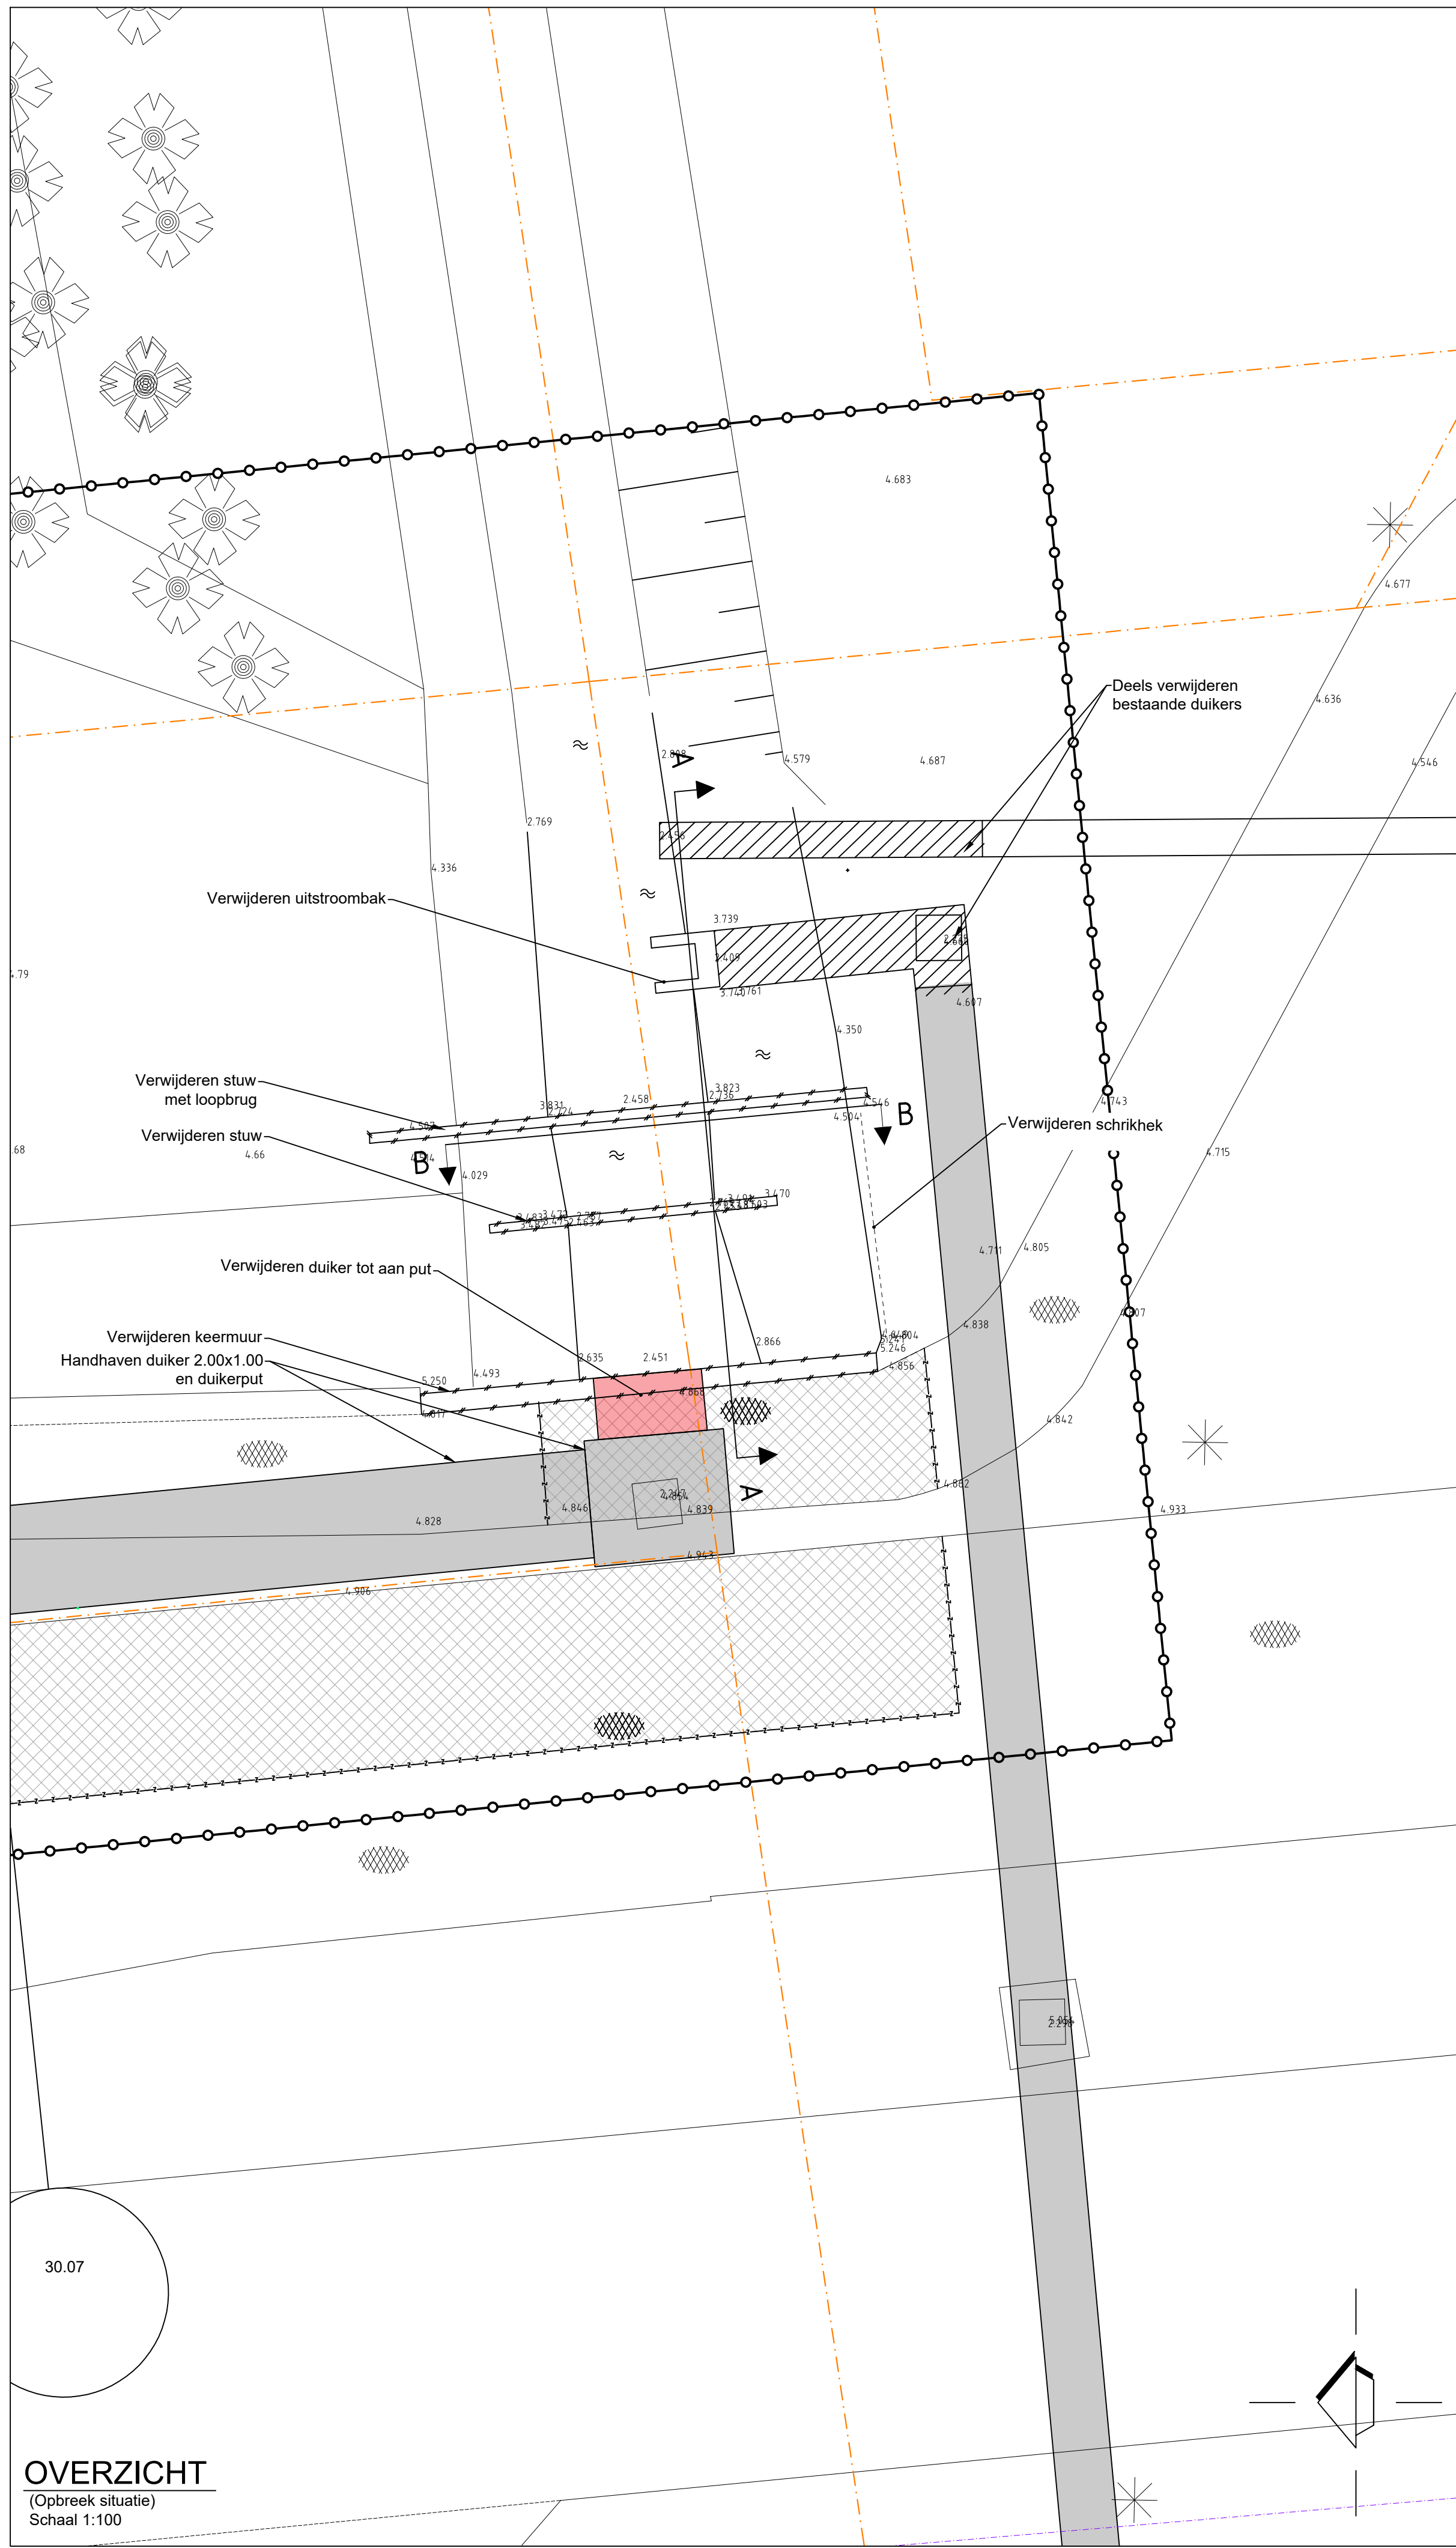

PRINCIPE PROFIEL A
Schaal 1:100

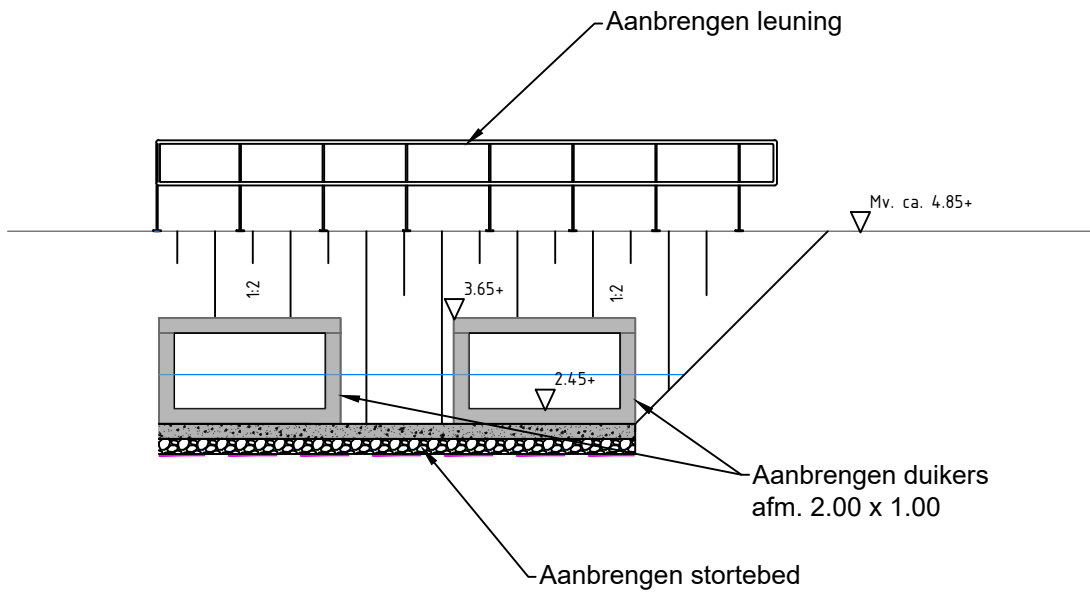

PRINCIPE PROFIEL B
Schaal 1:100

LEGENDA

- Werkgrens
- Perceelgrens
- Sectiegrens
- Locatie dwarsprofiel, zijde cijfer is 0-punt
- Bestaande boom
- Bestaande hoogte
- Water
- Bestaande asfaltverharding
- Opbreken asfaltverharding
- Zagen asfaltverharding
- Aanbrengen asfaltverharding
- Aanbrengen houten damwand
- Aanbrengen leuning
- Aanbrengen grasbetonregels

Maatregel:	Omschrijving:
17	Verwijderen duiker Oude Vaart en bovenstrooms van nieuwe stuw aantakken
19	Stuw verplaatsen naar zijtak Oude Vaart en automatiseren

Maten in meters, tenzij anders vermeld Diameters in millimeters tenzij anders vermeld Hoogtematen in meters t.o.v. N.A.P., tenzij anders vermeld Ligging bestaande kabels en leidingen ter indicatie ingetekend		Locatieontwikkeling en infrastructuur	
datum :	omschrijving wijziging :	datum :	omschrijving wijziging :
19-08-2022	Wijziging n.a.v. opmerkingen Waterschap d.d. 12-07-2022		

onderwerp:	MAATREGEL 17 EN 19 DEFINITIEF ONTWERP
onderdeel:	SITUATIE MET MAATREGEL 17 EN 19 DEFINITIEF ONTWERP

GEMEENTE ETTEN-LEUR	Roosendaalseweg 4 Postbus 10.100 Tel. 076-5024000 internet: www.etten-leur.nl email: info@etten-leur.nl	4875 AA Etten-Leur Postbus 10.100 Tel. 076-5024000 Fax: 076-5033880	afdeling : B&R reg. nr. : blad nr. : 1603865A07-249
------------------------	---	--	---