
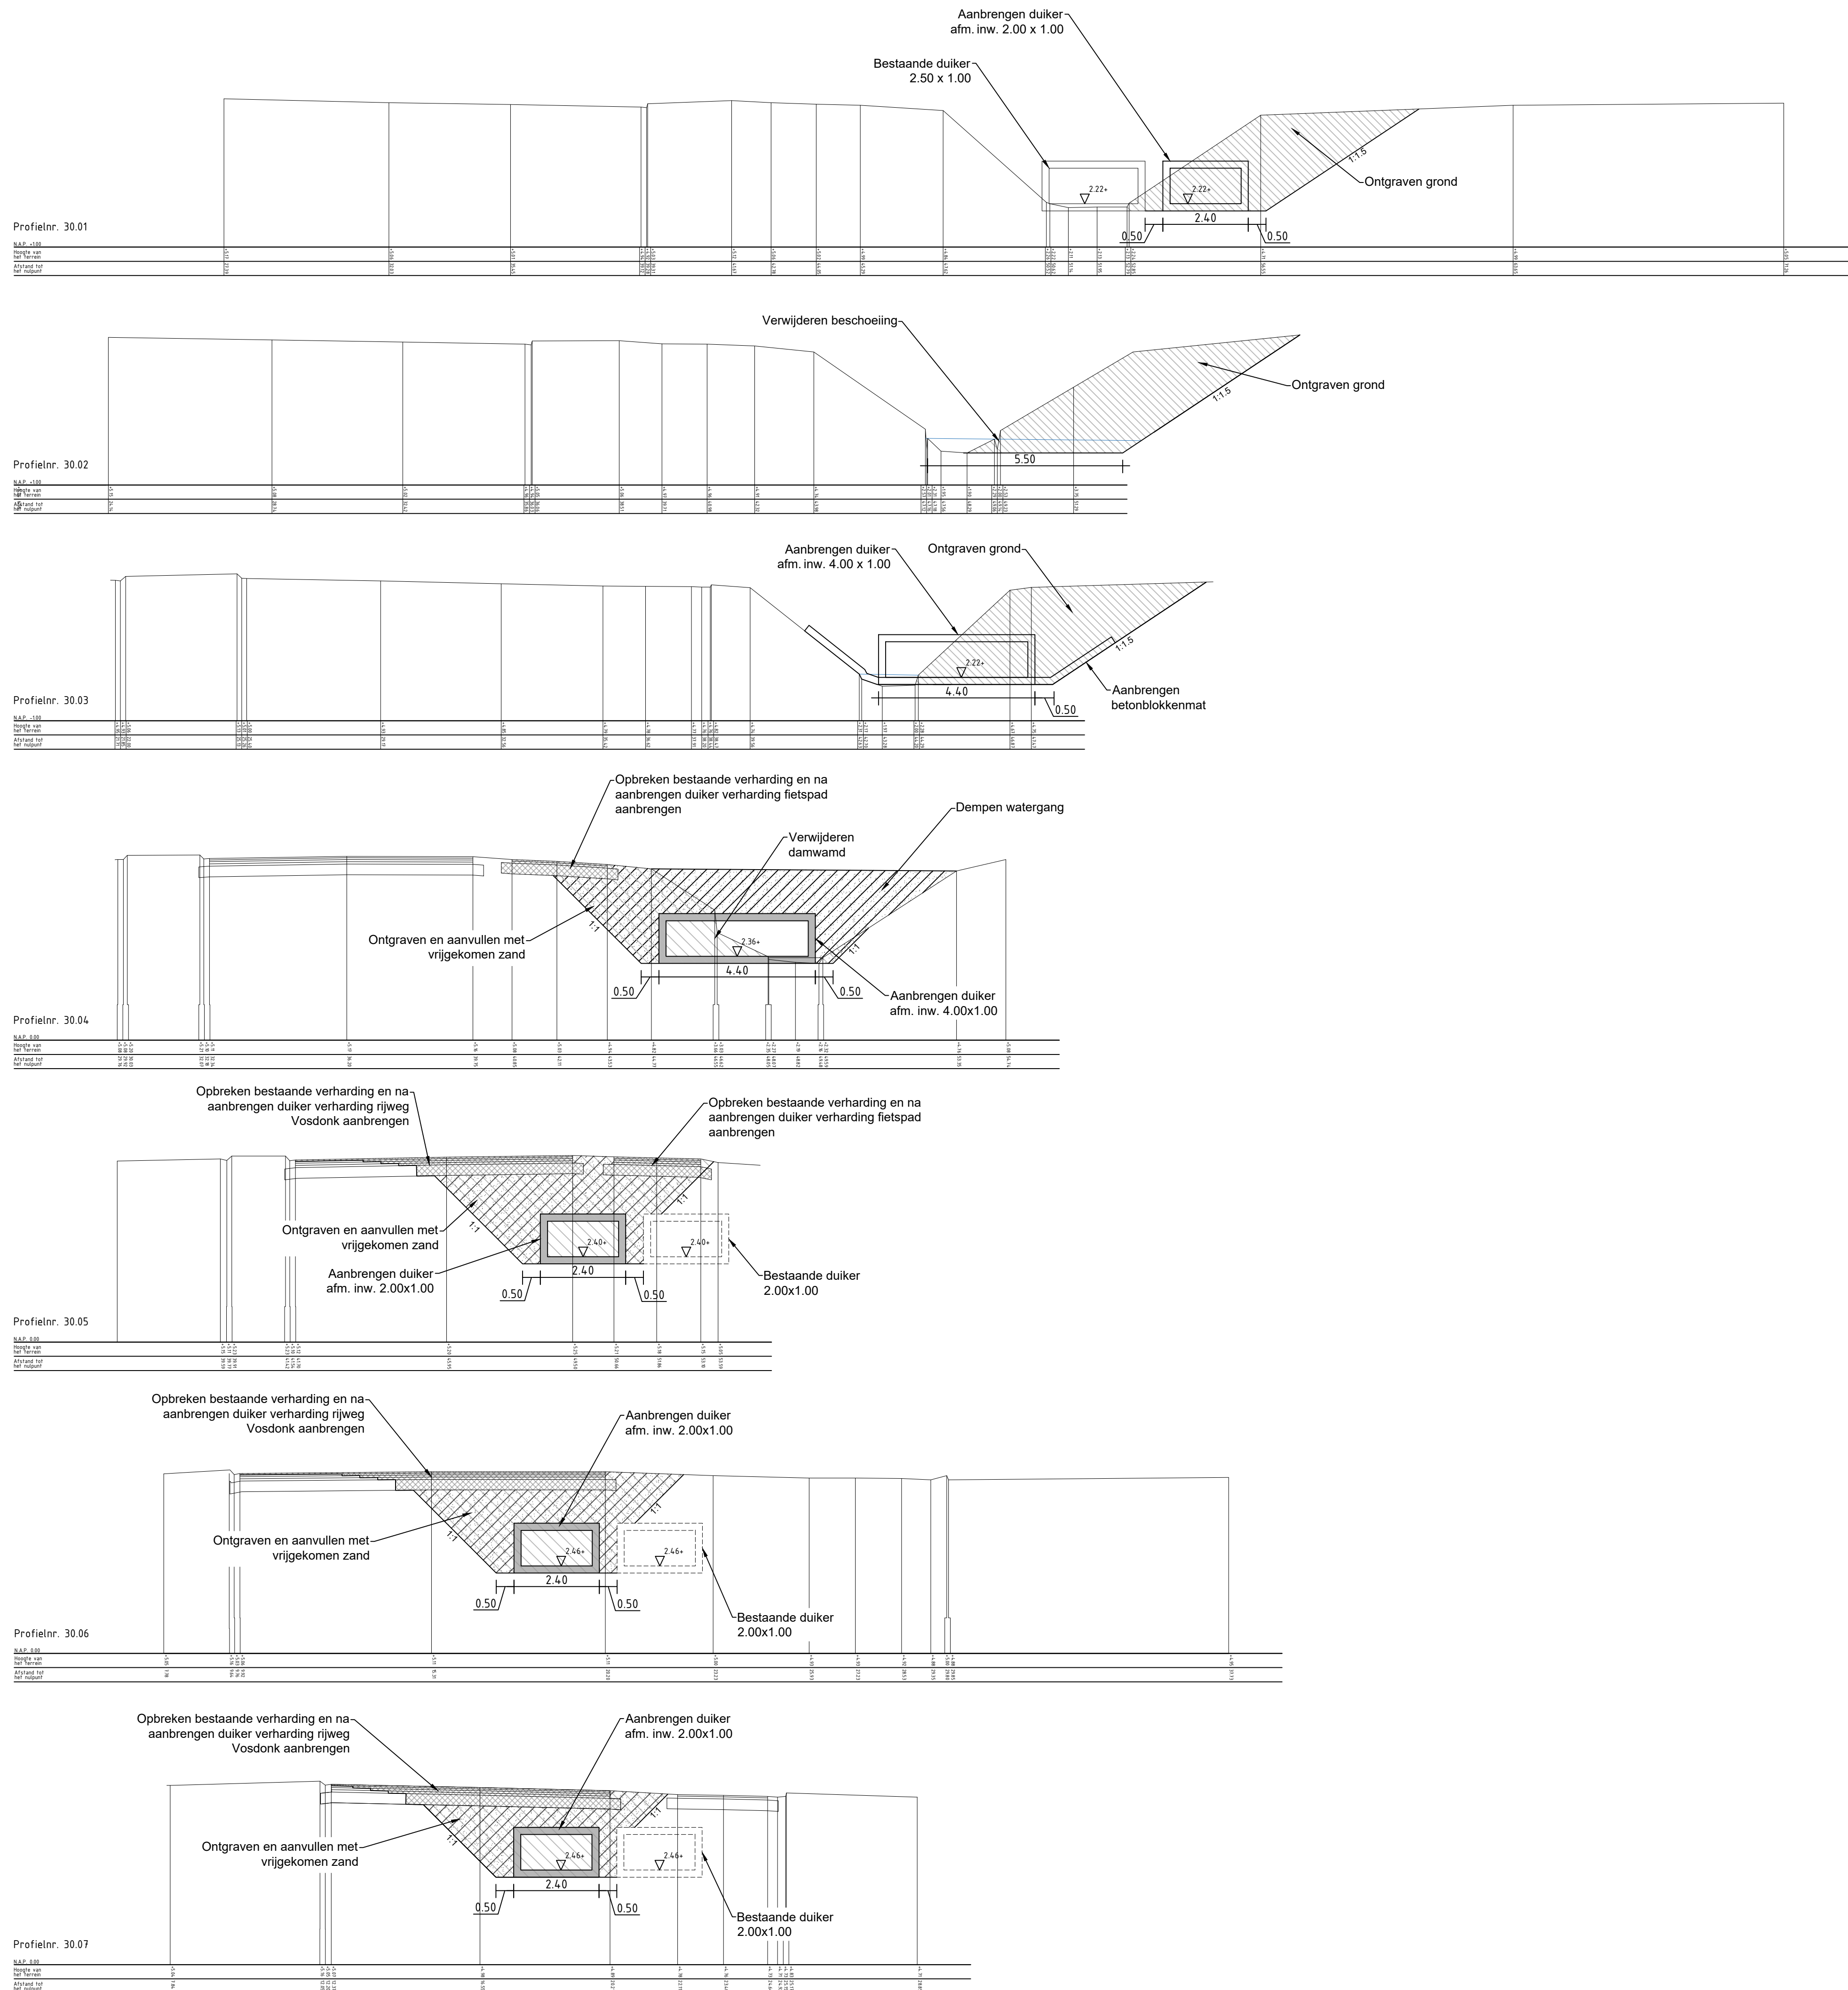
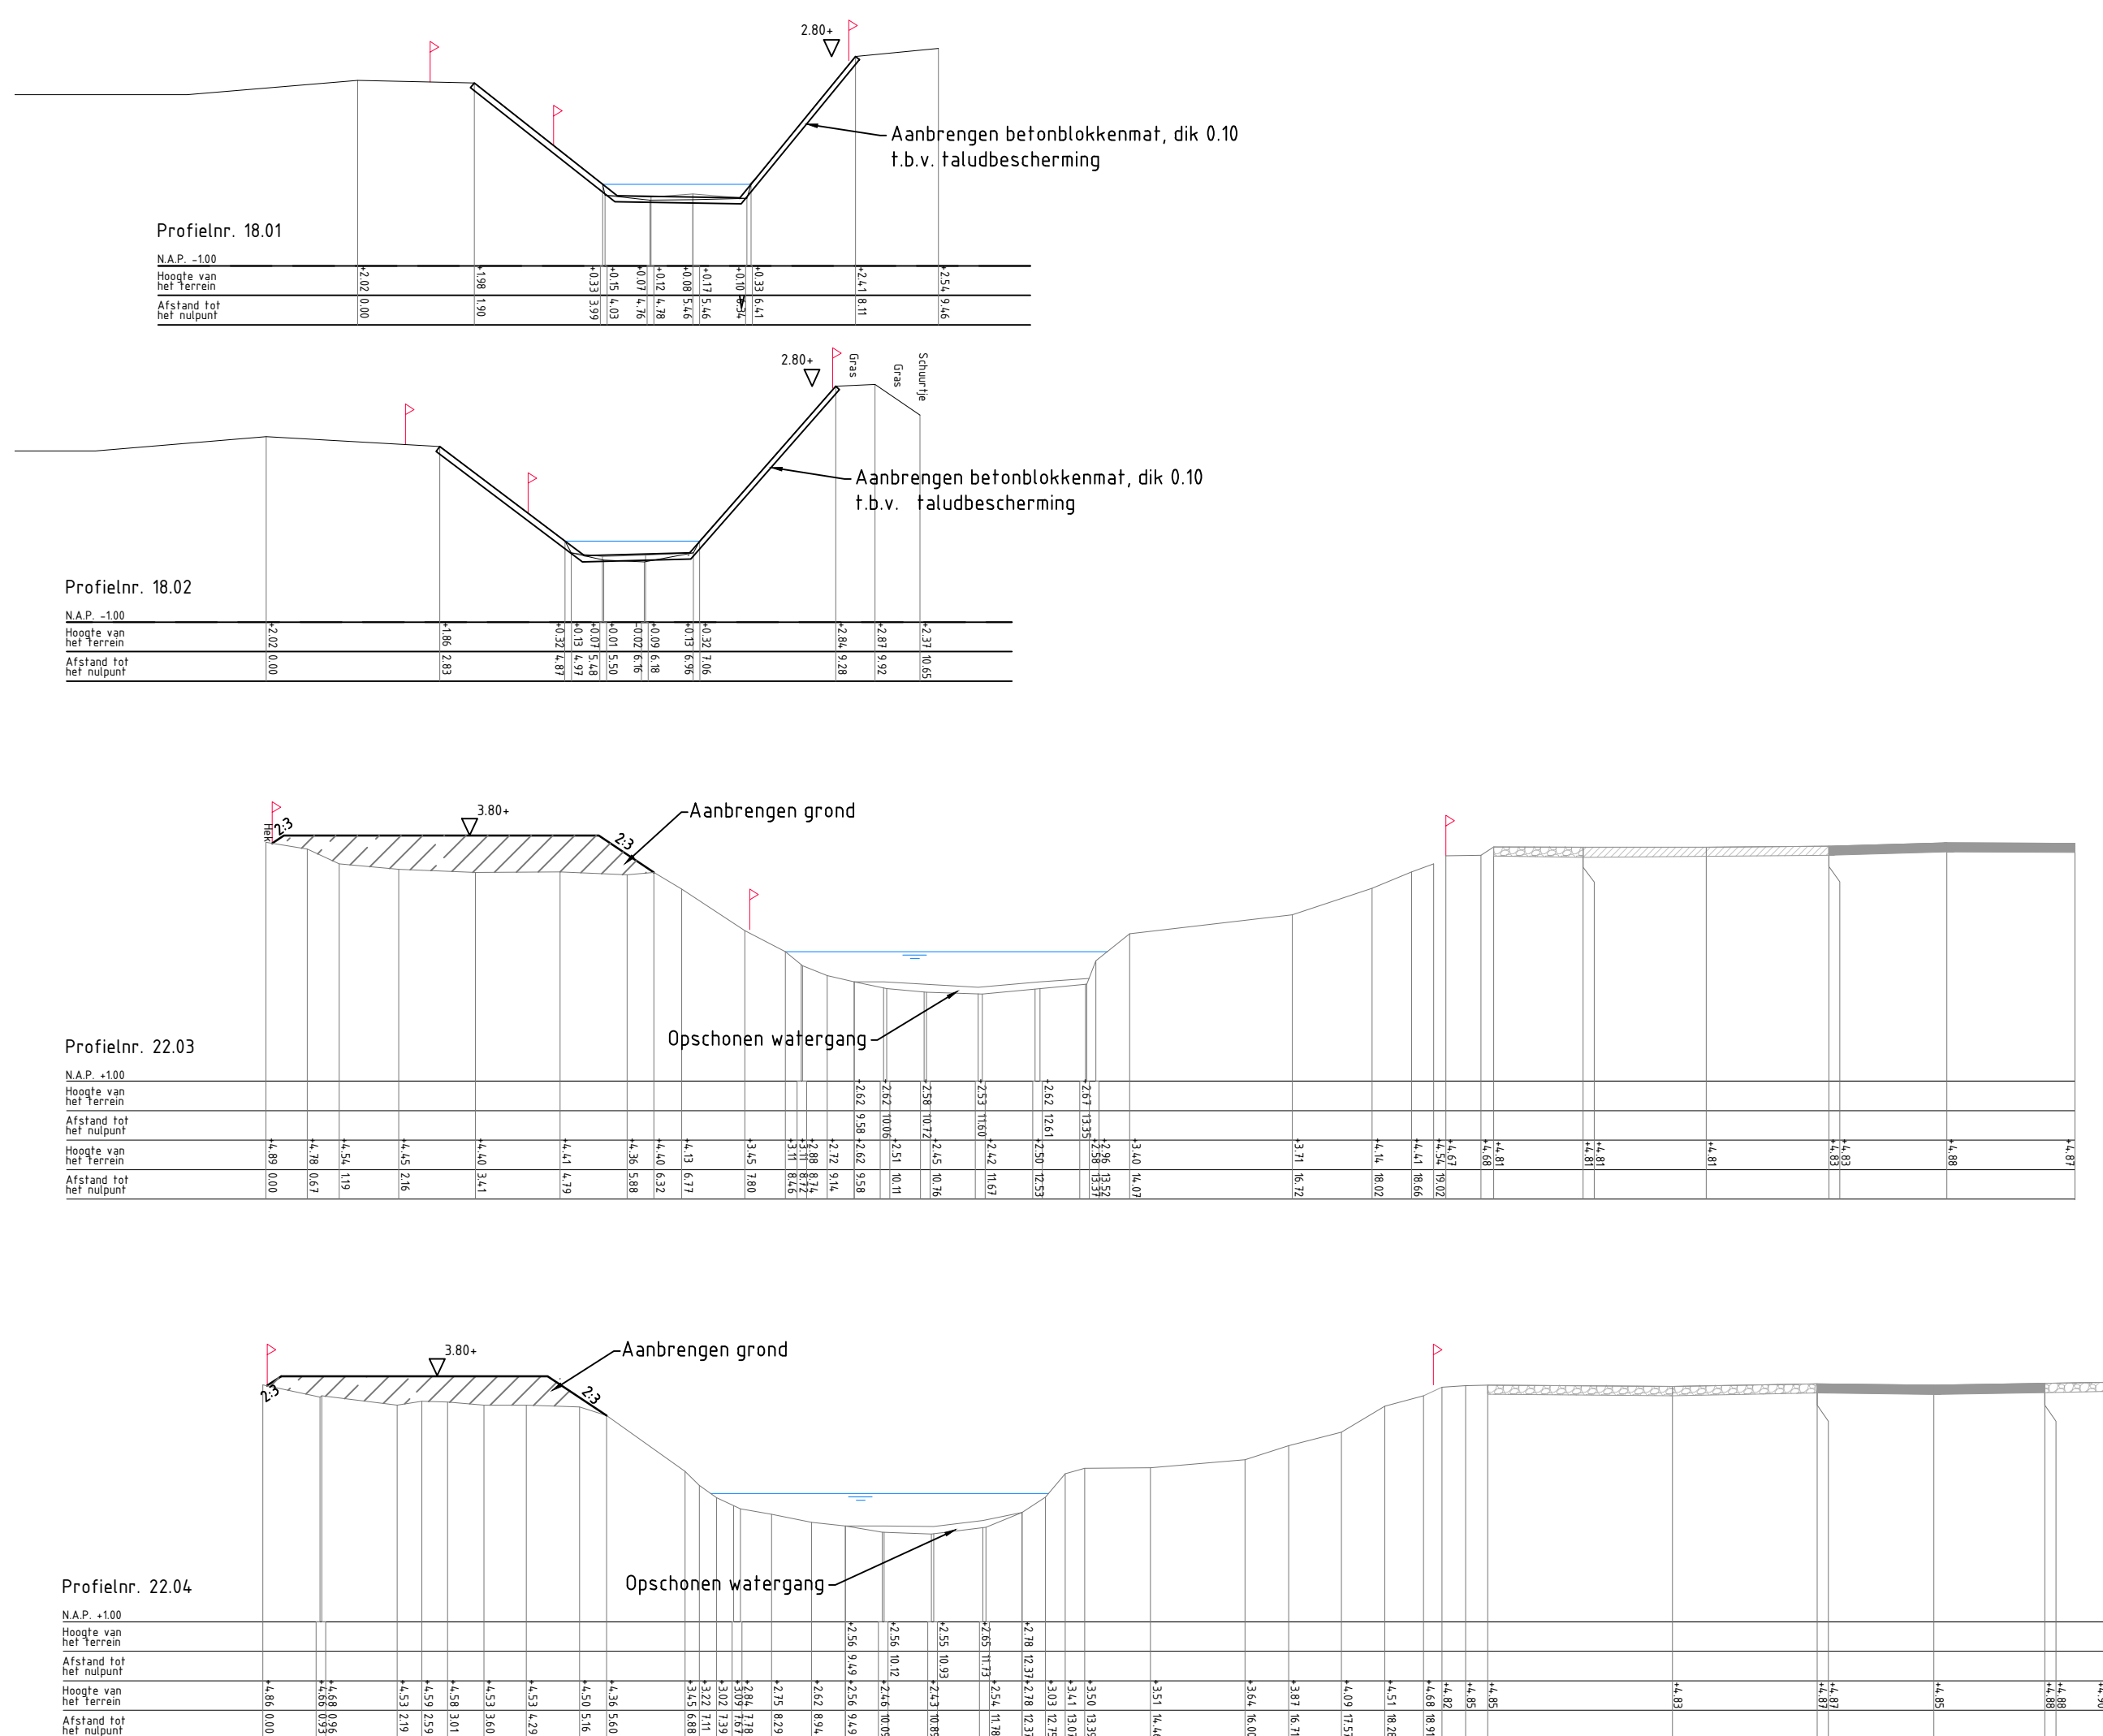


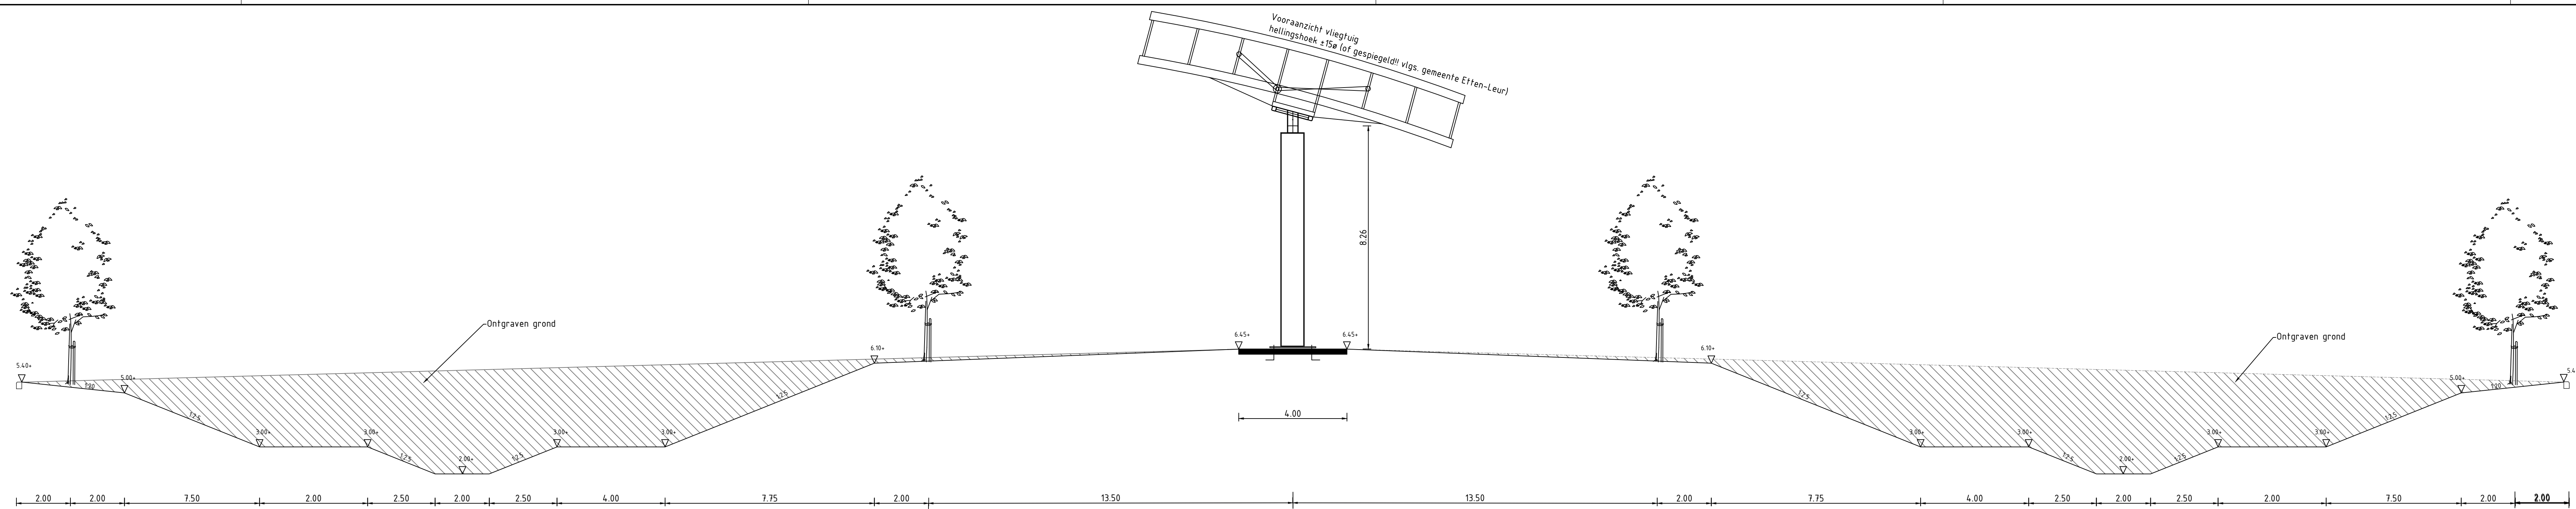

LEGENDA

- Perceelgrens (in dwarsprofiel)
- Ontgraven grond
- Aanbrengen grond
- Nieuwe situatie
- Aanleghoogte

Nieuwe bodemhoogtes bepaald op basis van bodemhoogtes liggend waterschap
Afwatering percelen bedrijven n.t.b.

rps RANING COMPLEX EASY
Locatieontwikkeling en infrastructuur

datum	omschrijving wijziging	datum	omschrijving wijziging
10-09-2019	Wijziging n.a.v. opmerkingen gemeente d.d. 28-08-2019		
19-08-2022	Wijziging n.a.v. opmerkingen Waterschap d.d. 12-07-2022		

onderwerp:	MAATREGELEN WATEROVERLAST VOSDONK	schaal:	1:100 A0
onderdeel:	DIWARSPROFIELEN T.B.V. MAATREGEL 18, 22, 23 EN 30 DEFINITIEF ONTWERP	datum:	14-07-2020
		get.:	J.J. Pallaya
		gez.:	W. de Haan

GEMEENTE ETten-LEUR

Roosendaalseweg 4
Postbus 10.100
Tel. 076-5024000
Internet: www.etten-leur.nl
email: info@etten-leur.nl

4875 AA Etten-Leur
4870 GA Etten-Leur
Fax: 076-5033880
Afsaaiing: B&R
reg. nr.:
blad nr.: 963865A07-210