


Units
Plattegrond
d.d.

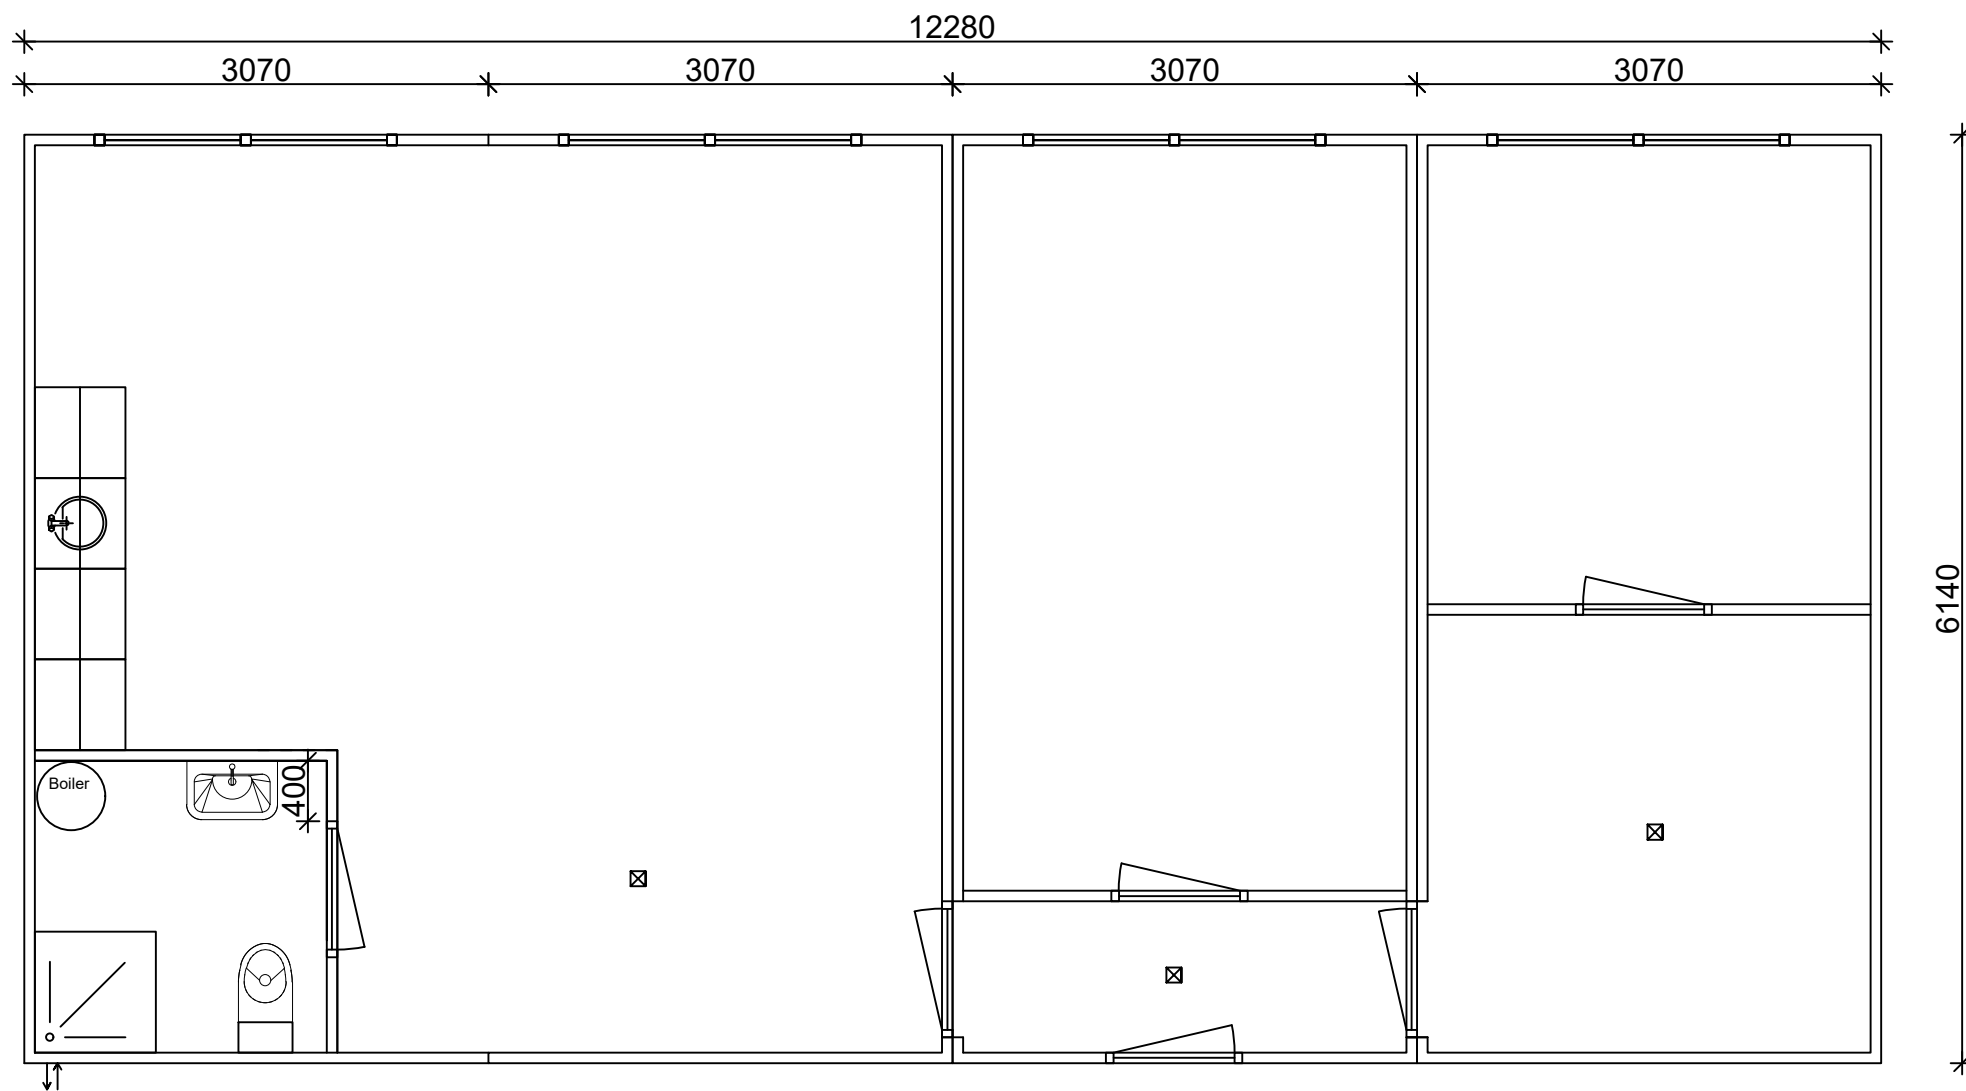

Units volgens bouwbesluit 2012.

☒ = rook en koolmonoxide melder.