



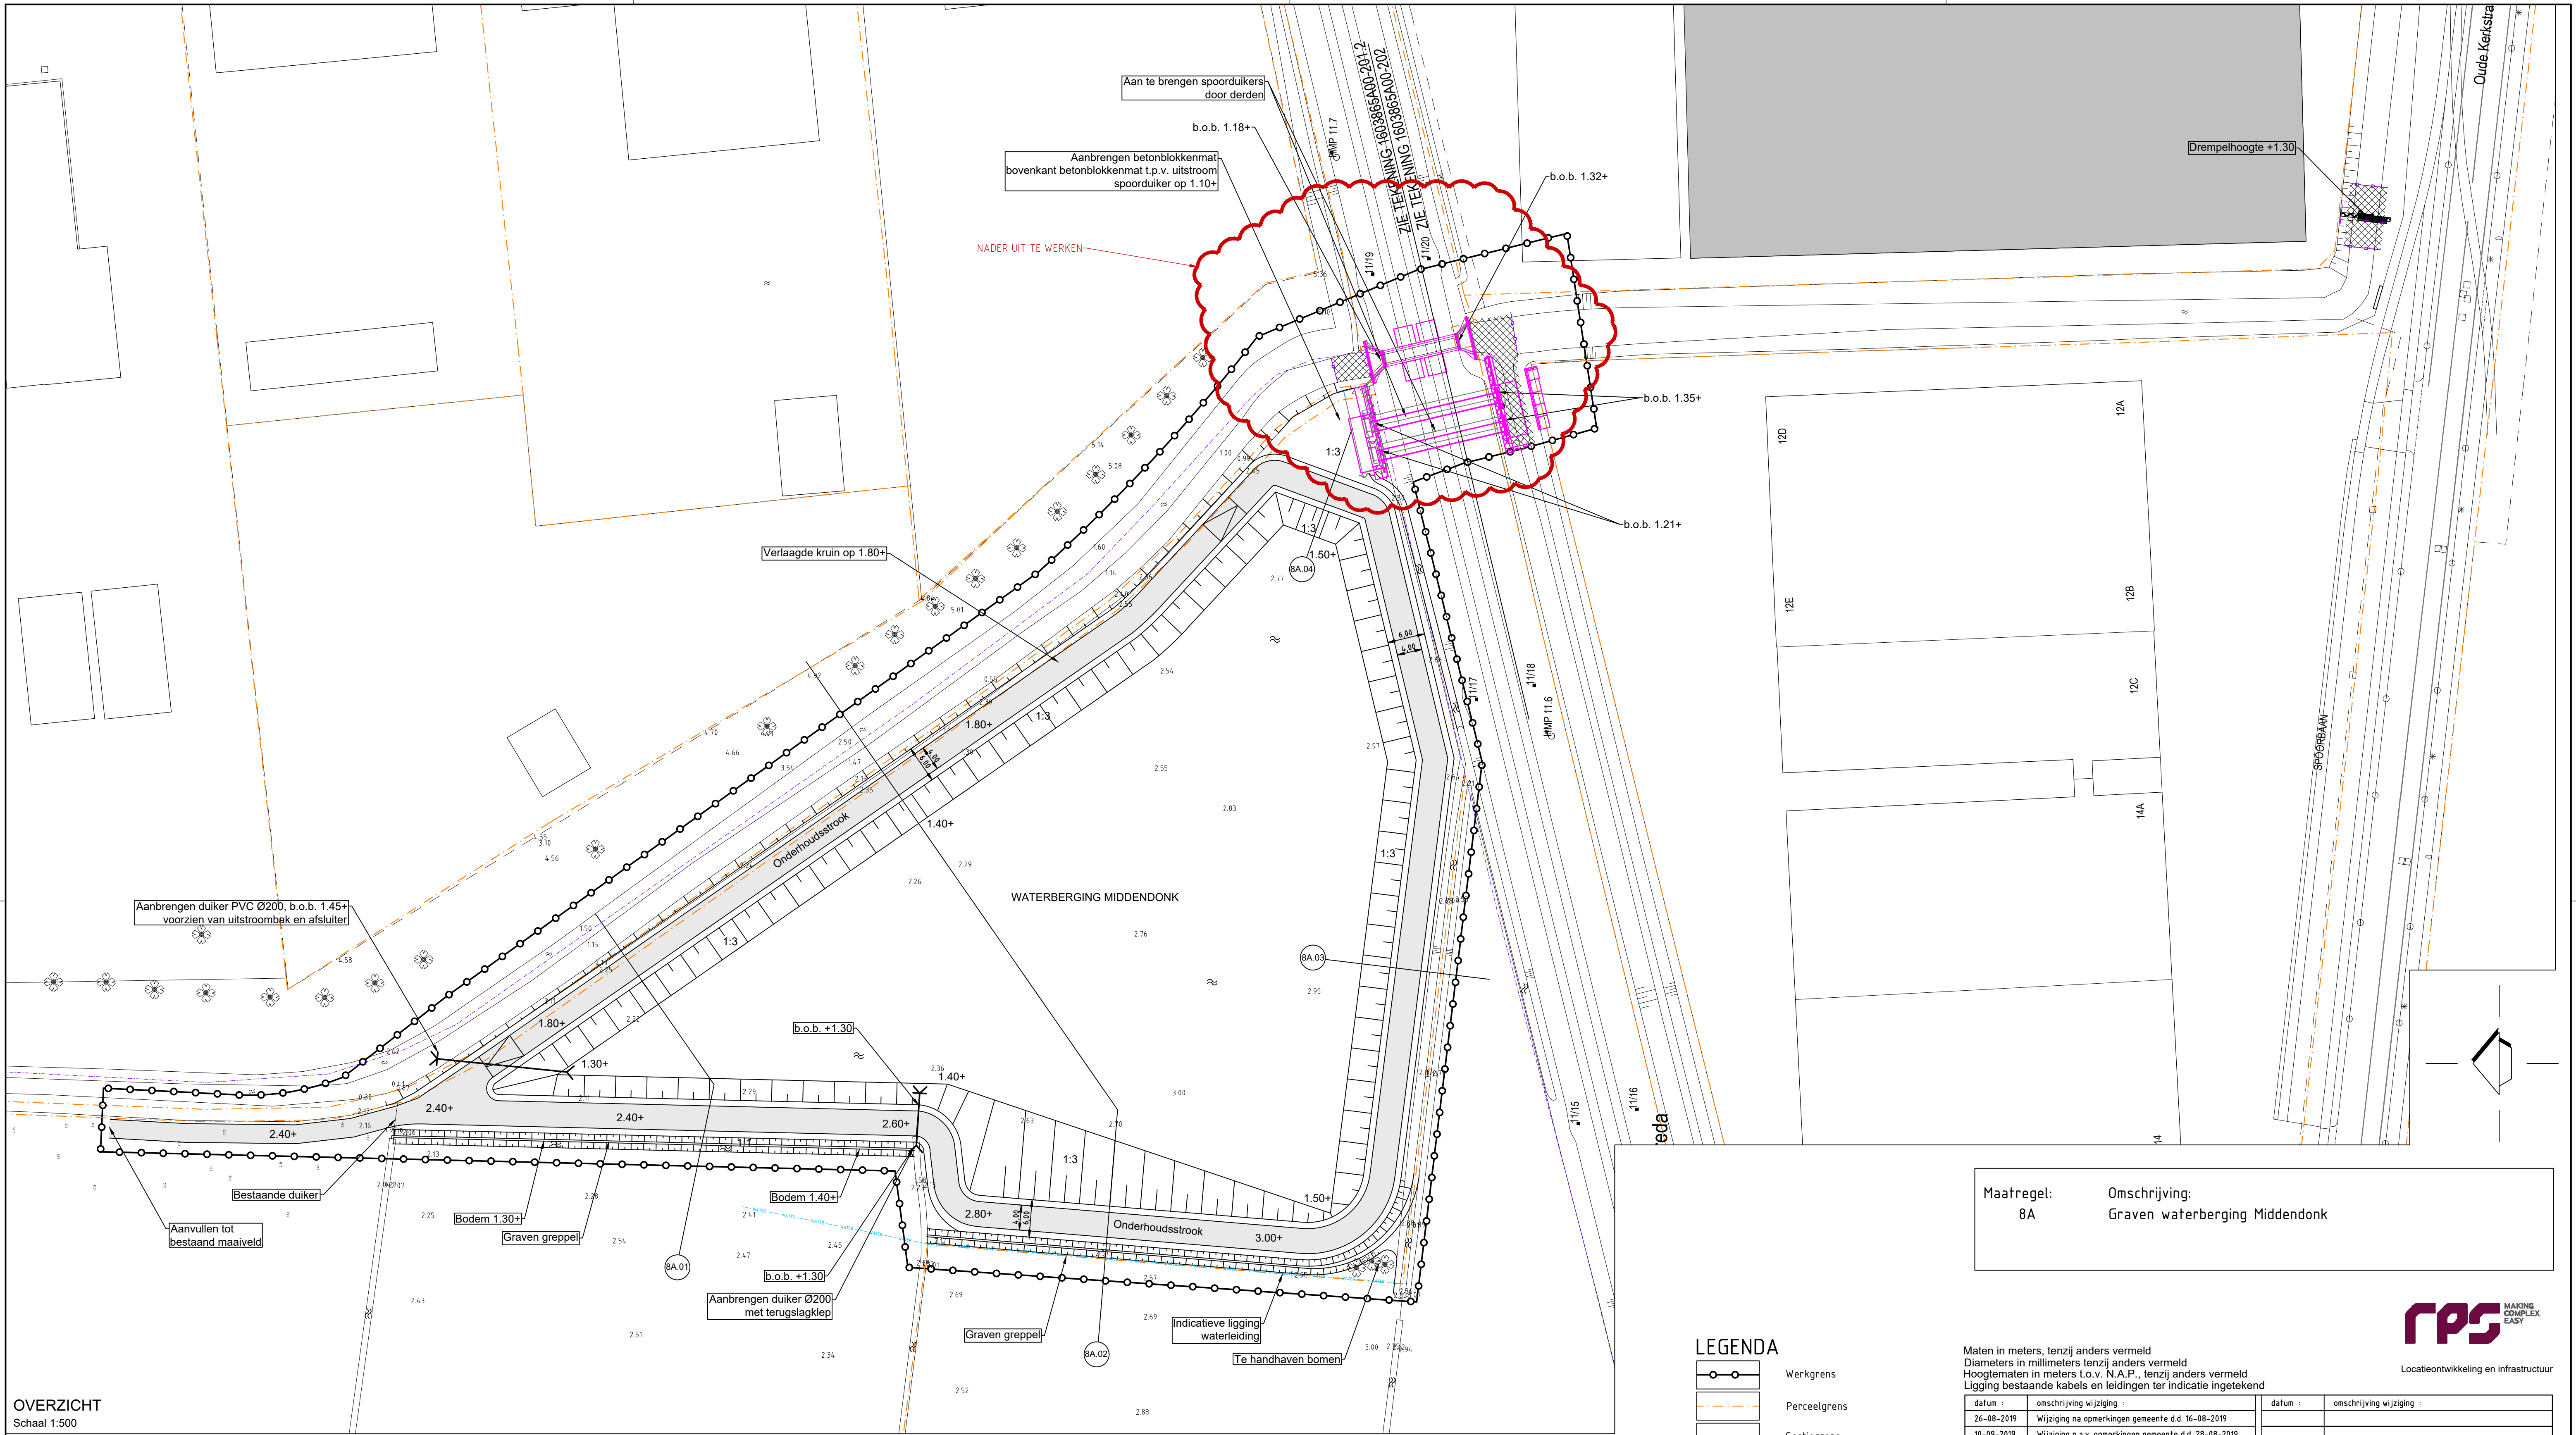

OVERZICHT
Schaal 1:500

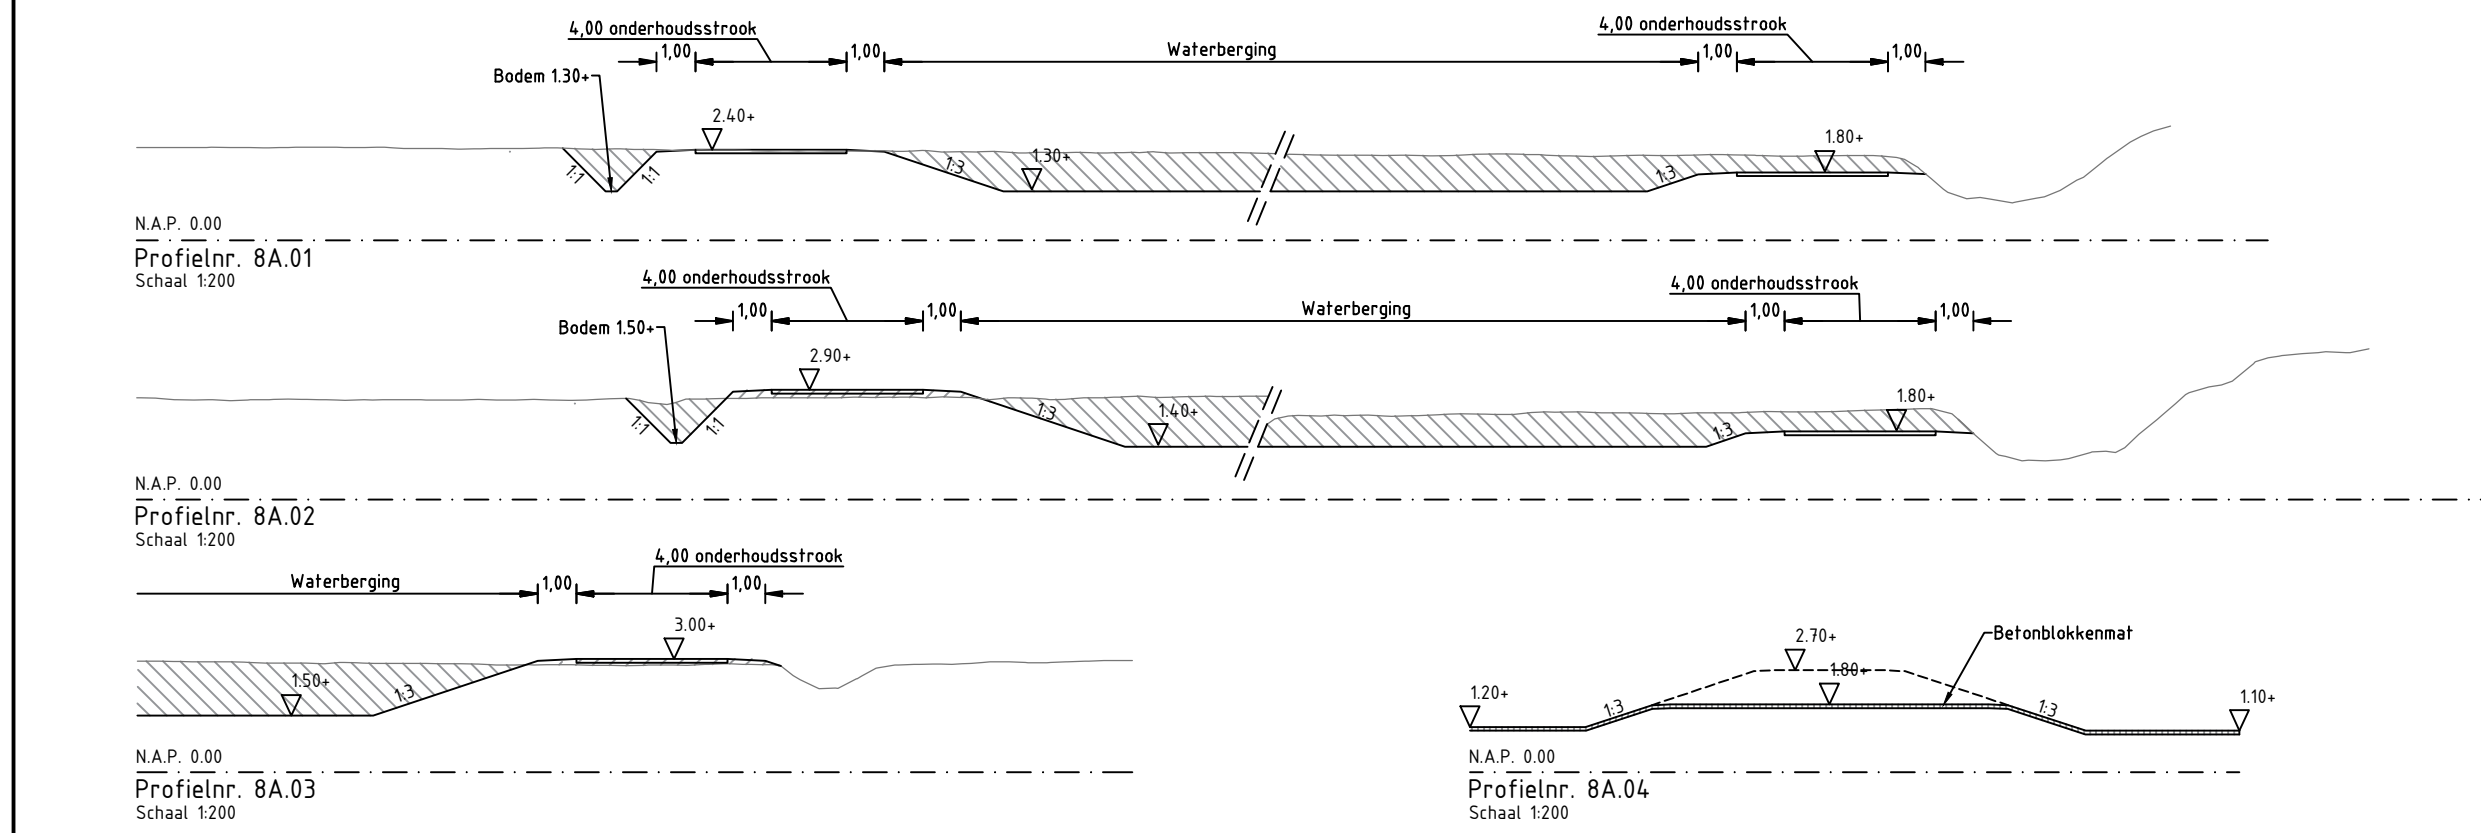

- LEGENDA**
- Werkgrens
 - Perceelgrens
 - Sectiegrens
 - Locatie dwarsprofiel, zijde cijfer is 0-punt
 - Bestaande boom
 - Bestaande hoogte
 - Aanleghoogte
 - Water
 - Onderhoudsstrook van halfverharding
 - Ontgraven
 - Aanvullen

Maatregel:	Omschrijving:
8A	Graven waterberging Middendonk

Maten in meters, tenzij anders vermeld Diameters in millimeters tenzij anders vermeld Hoogtematen in meters t.o.v. N.A.P., tenzij anders vermeld Ligging bestaande kabels en leidingen ter indicatie ingetekend		Locatieontwikkeling en infrastructuur	
datum :	omschrijving wijziging :	datum :	omschrijving wijziging :
26-08-2019	Wijziging na opmerkingen gemeente d.d. 16-08-2019		
10-09-2019	Wijziging n.a.v. opmerkingen gemeente d.d. 28-08-2019		
18-10-2019	Wijziging n.a.v. opmerkingen gemeente d.d. 11-10-2019		
19-08-2022	Wijziging n.a.v. opmerkingen Waterschap d.d. 12-07-2022		

onderwerp: **MAATREGELEN WATEROVERLAST VOSDONK**

onderdeel: **SITUATIE MET MAATREGEL 8A DEFINITIEF ONTWERP**

afdeling : B&R

reg. nr. : _____

blad nr. : 1603865A07-2012

schaal : 1:200 / 500 (A1)

datum : 14-07-2020

get. : J.J. Patilaya

gez. : W. de Haan

GEMEENTE ETTEN-LEUR

Roosendaalseweg 4 Postbus 10.100 Tel. 076-5024000 internet: www.etten-leur.nl email: info@etten-leur.nl

4875 AA Etten-Leur 4870 GA Etten-Leur Fax. 076-5033880