



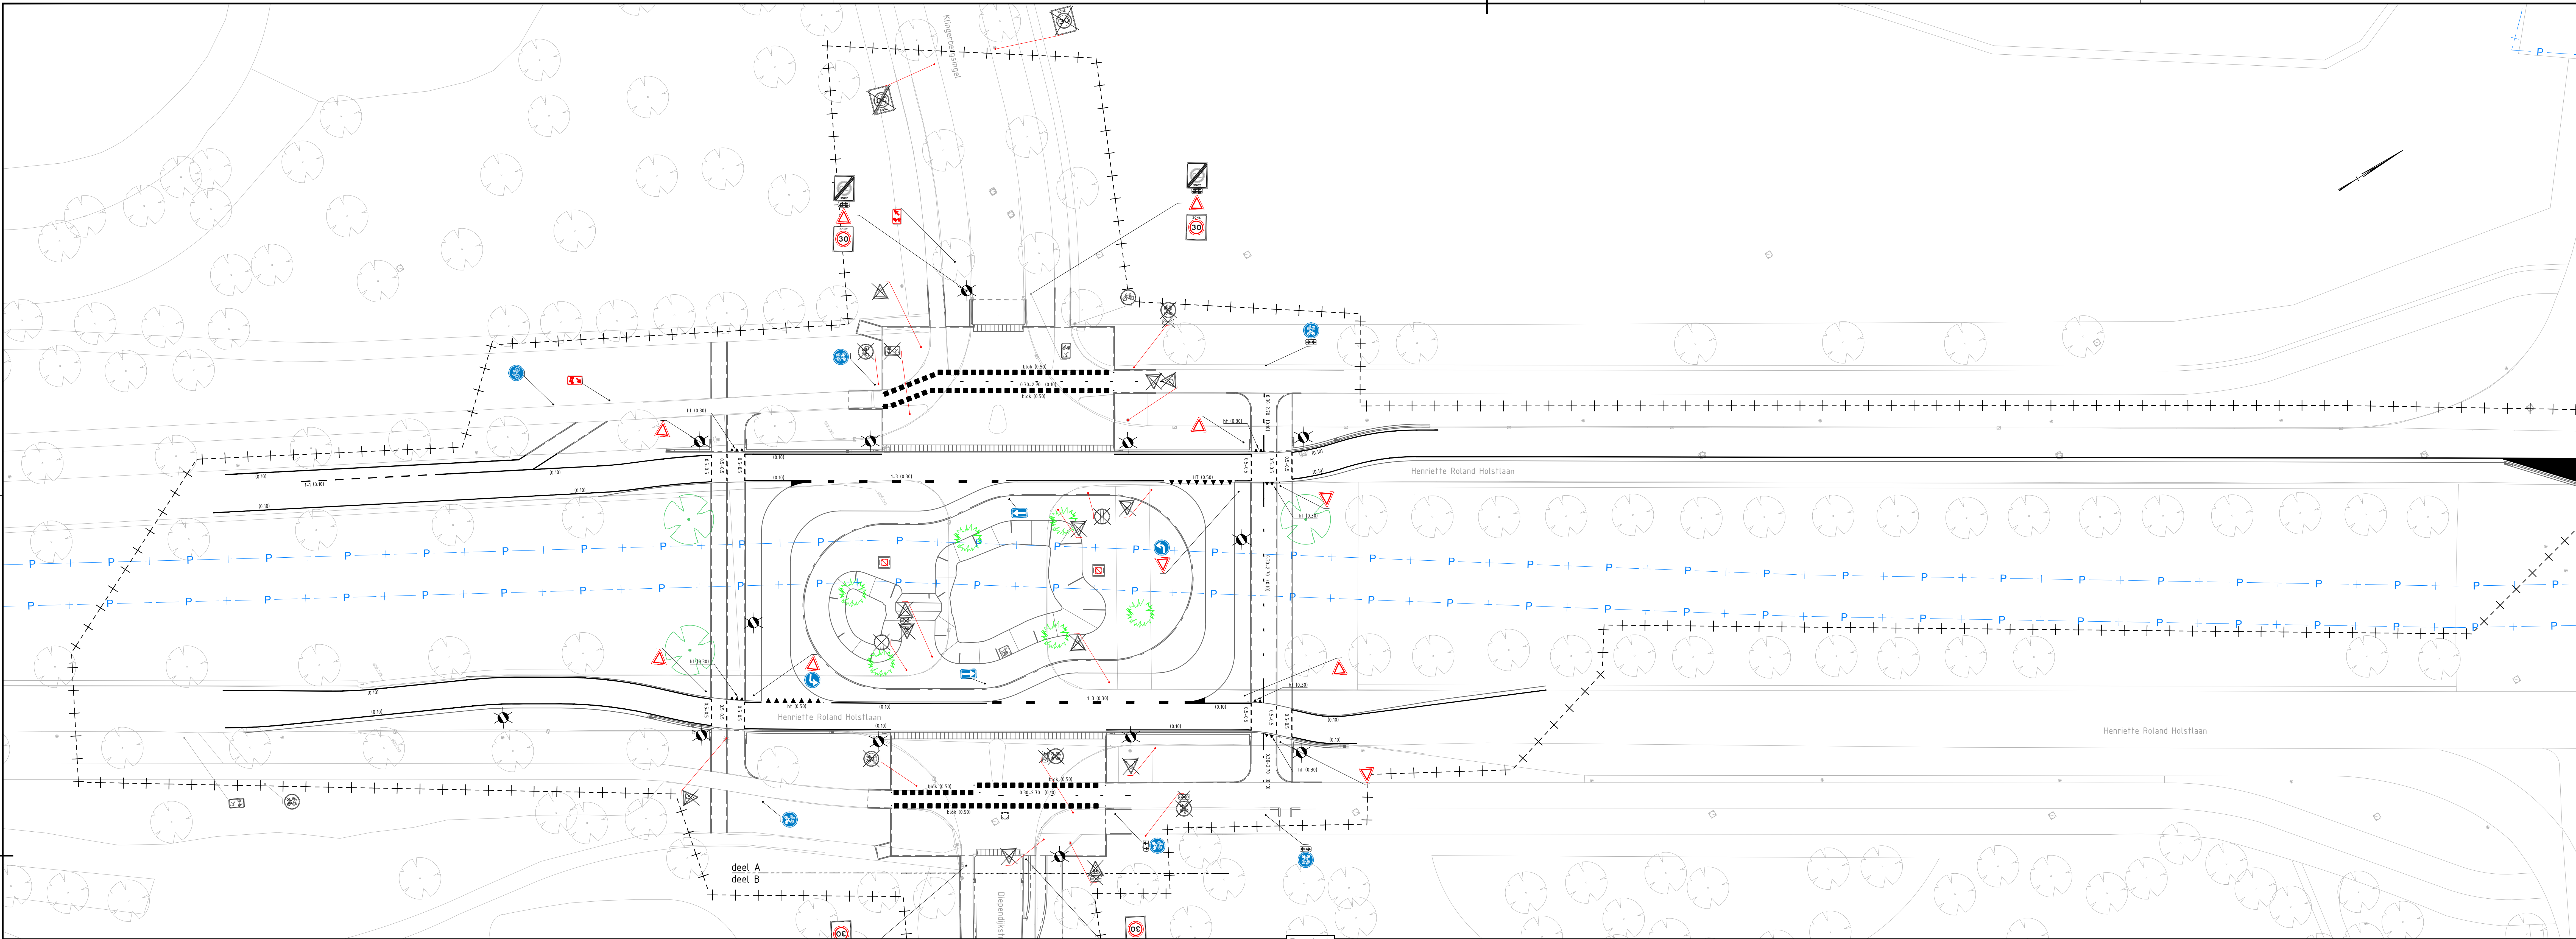

- Verklaring
- Perceelsgrens
 - Scopegrens
 - Ononderbroken markering 10,10m, thermoplast
 - Markering 1-1 streep 10,10m, thermoplast
 - Markering 0,5-0,5 streep 10,10m, thermoplast
 - Markering 1-3 streep 10,30m, thermoplast
 - Driehoeksmarkering 0,5x0,5m, thermoplast
 - Vlakmarkering, thermoplast
 - Driehoeksmarkering 0,3x0,3m, instraten
 - figuurlijke tegel
 - Blotmarkering 0,5x0,5m, instraten zwarte en witte tegels
 - Markering 0,3-2,7 streep 10,10m, instraten
 - Taludmarkering instraten
 - cf Venio-definitie LK-22b
- Nieuwe RVV-bebording (indien mogelijk bestaande borden hergebruiken)
- Bestaande RVV-bebording handhaven
- Te verwijderen RVV-bebording

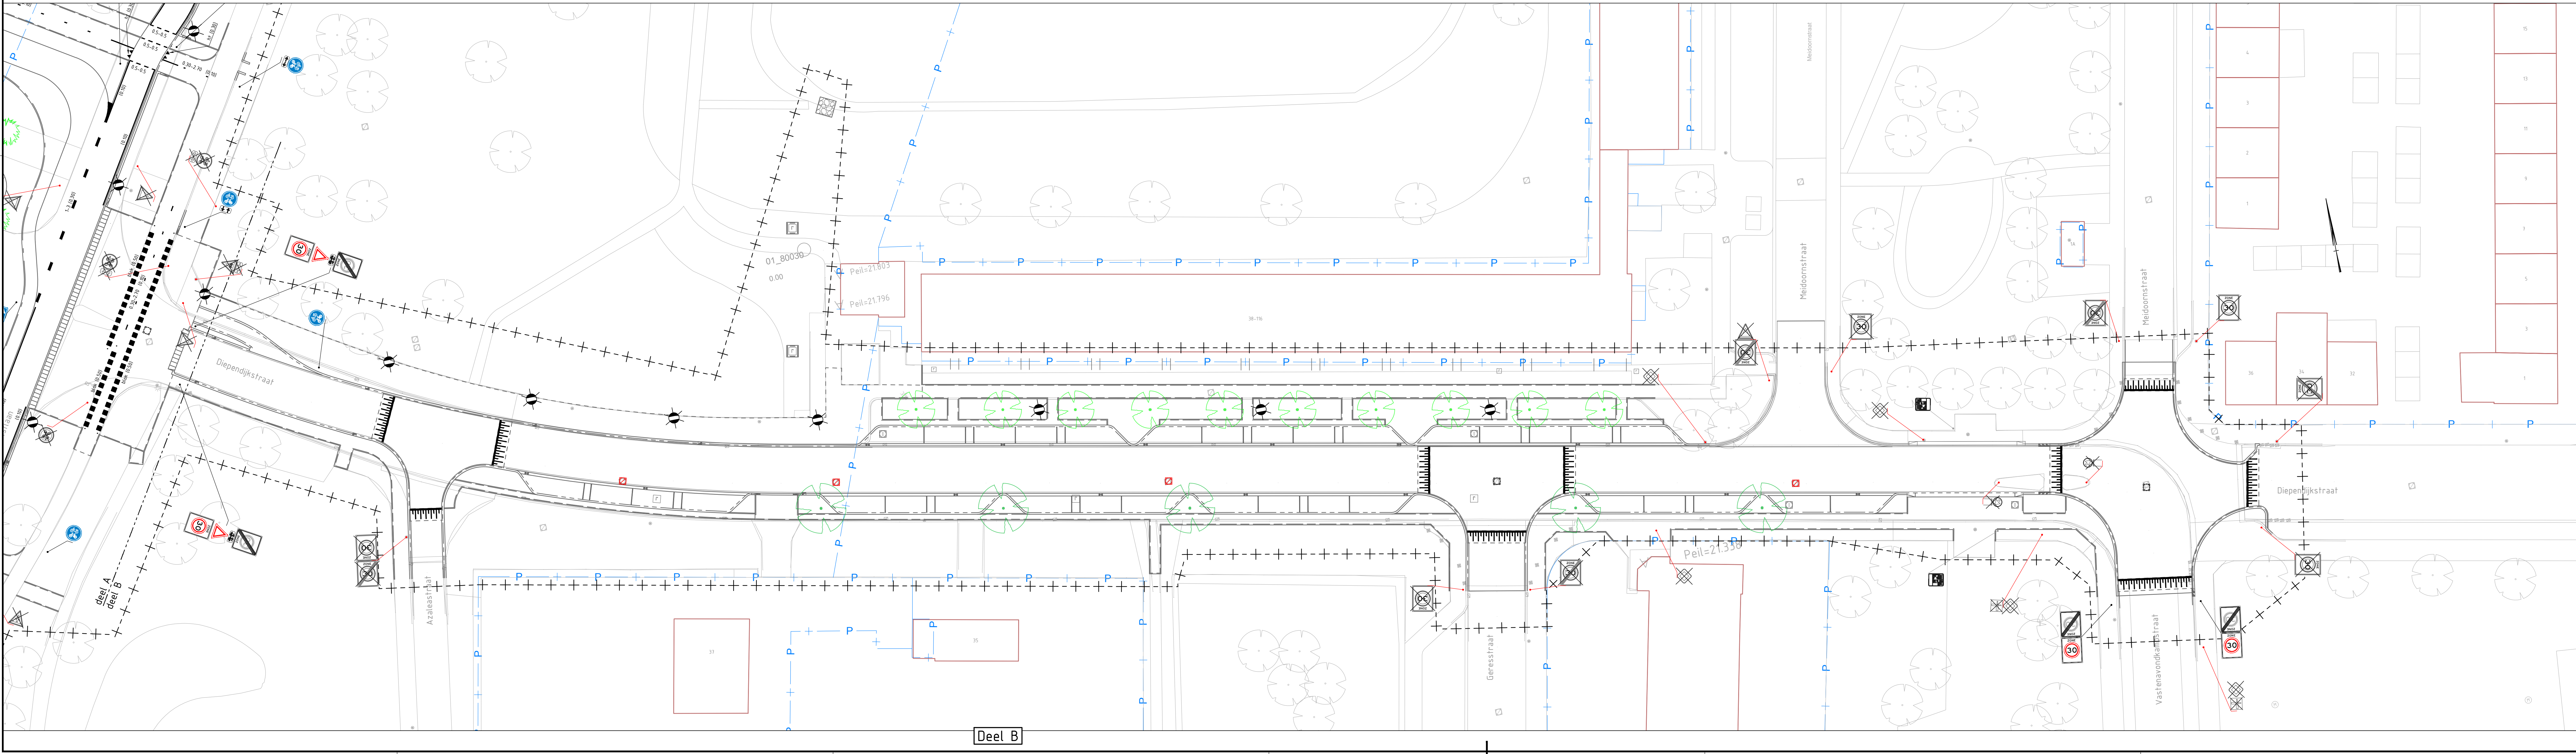

GO!
GEEN ONGEBEVALLEN

Definitief

1.0	16-02-2023	Eerste uitgave	rn12	rol23	rol23	rol23
Heijmans Infra BV			Opsteller	Gecontroleerd	Goedgekeurd	Uitgegeven

heijmans

aveno

Heerinnrichting Diependijkstraat
Situatie
Bebording en markering
Uitvoeringsontwerp

Projectnummer: 220-2134-TEK-SI-001
Versie: 1.0