

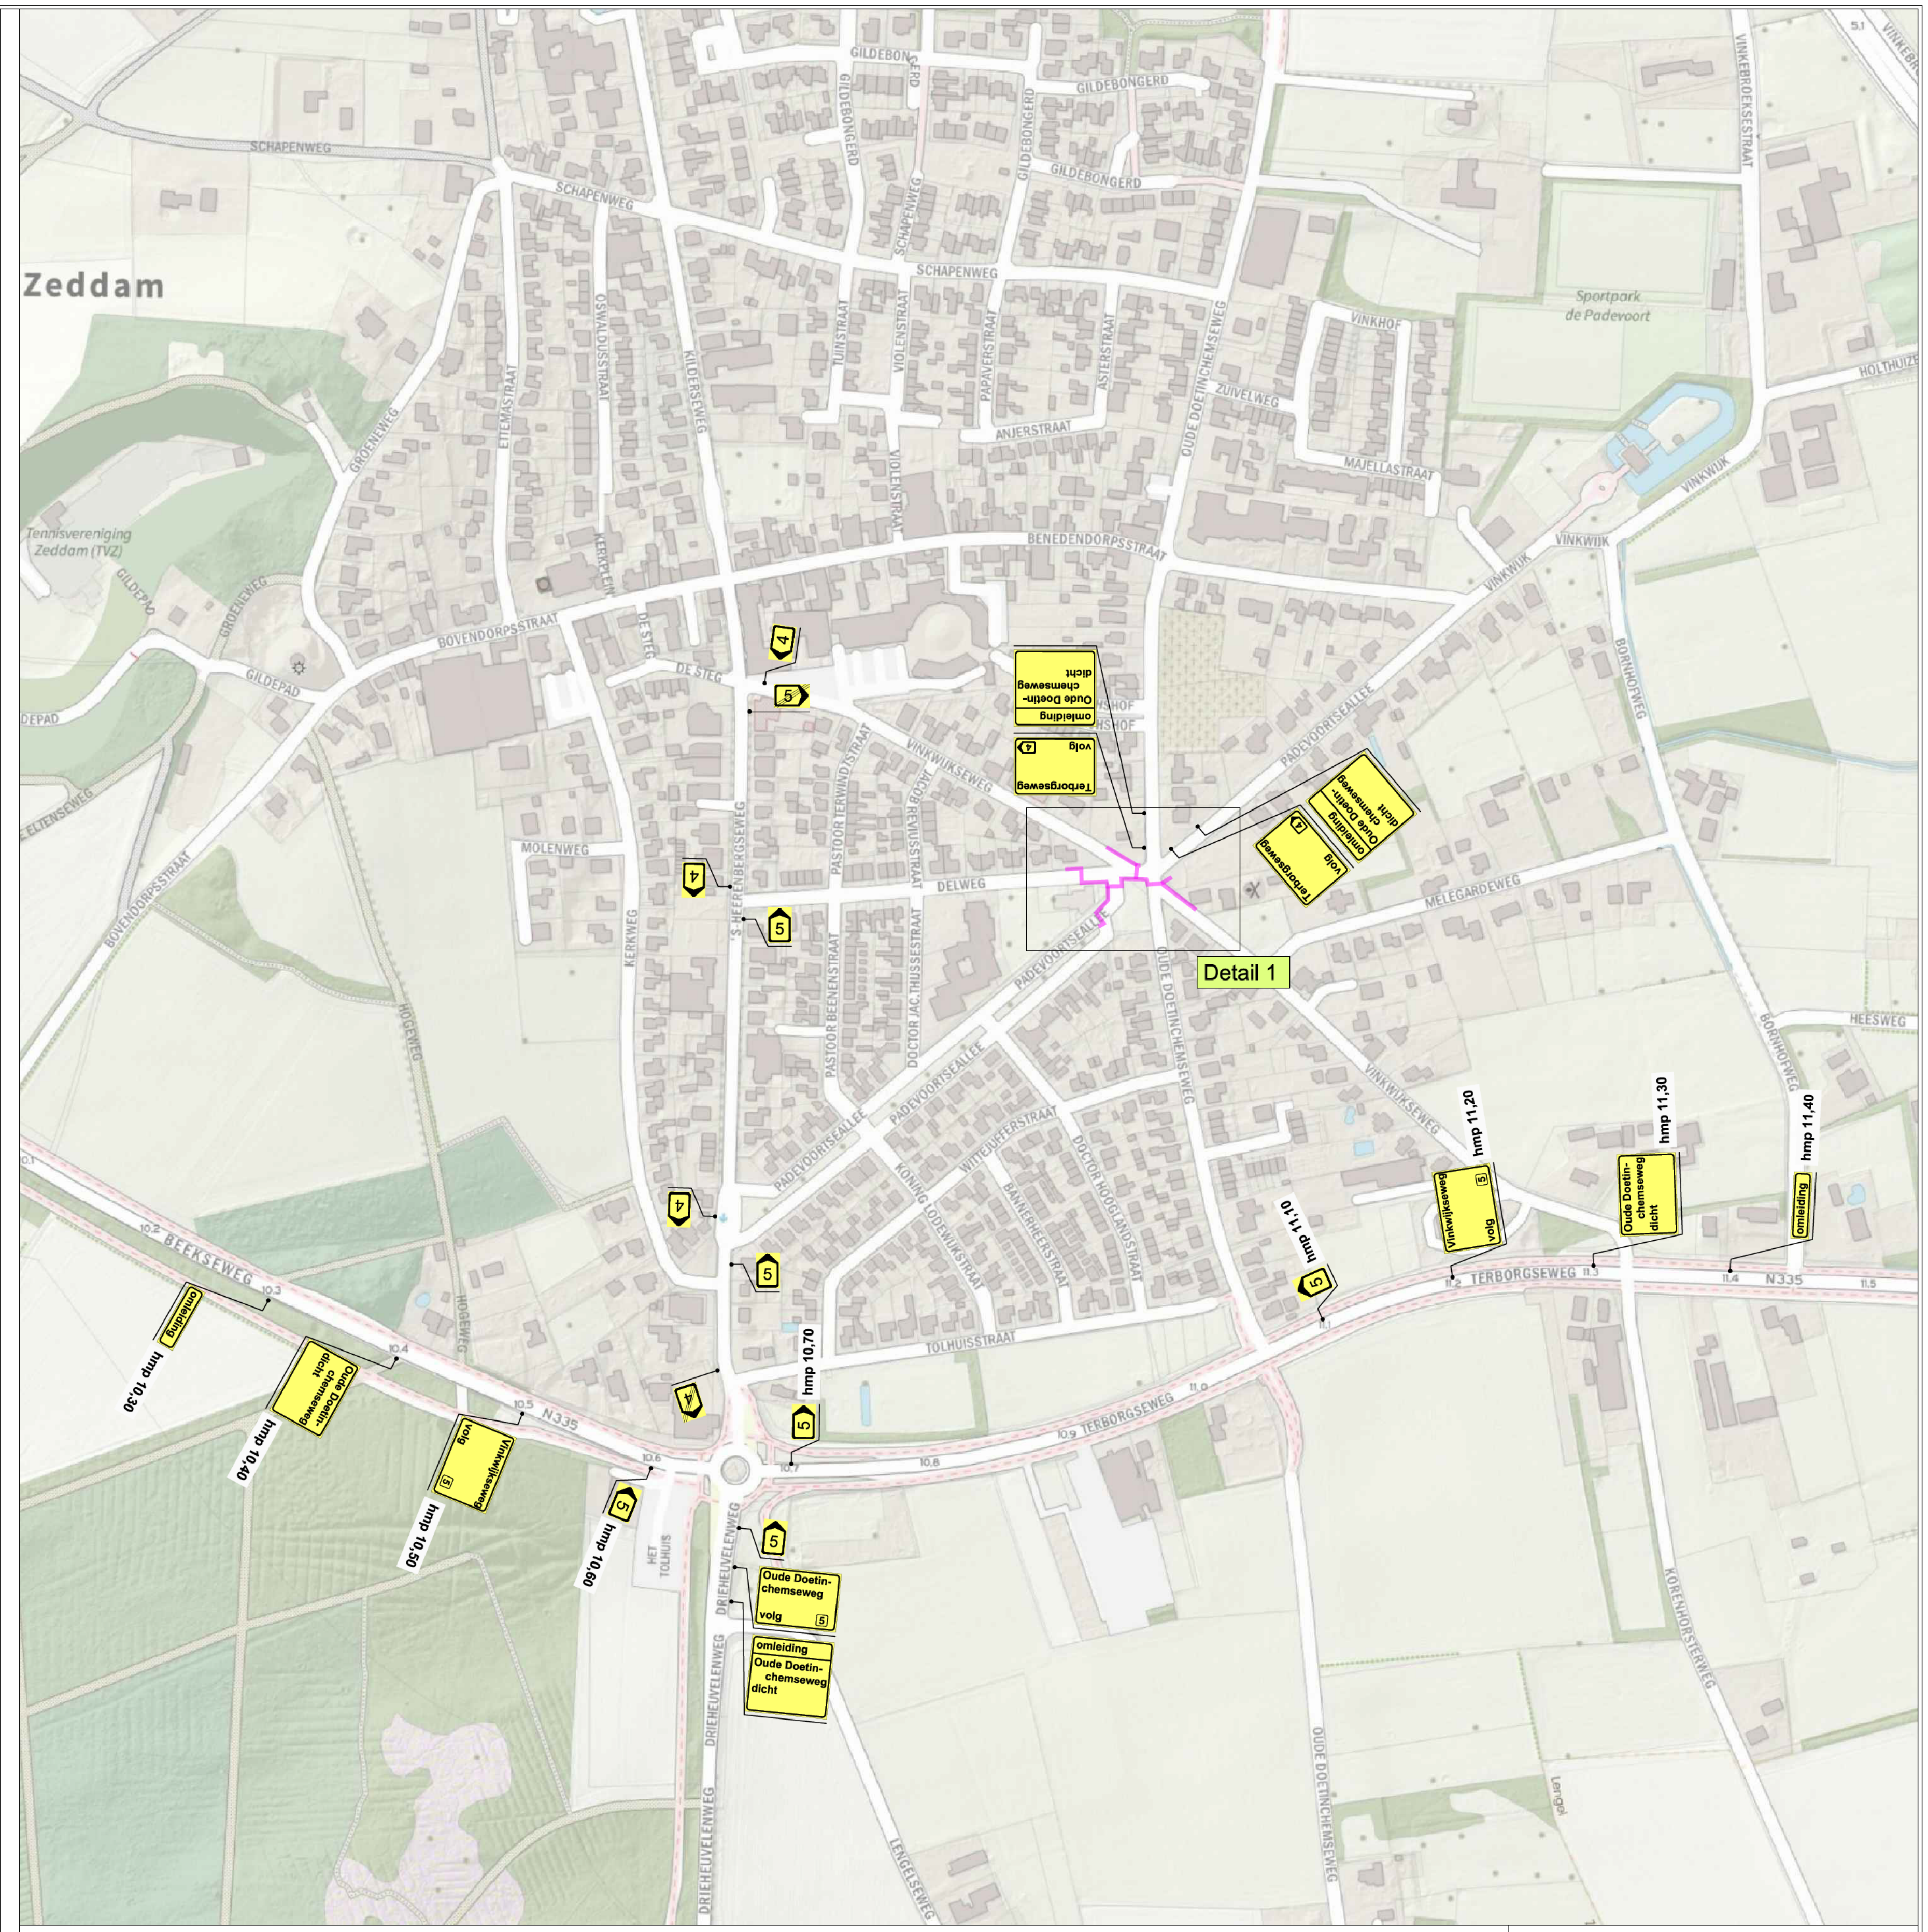


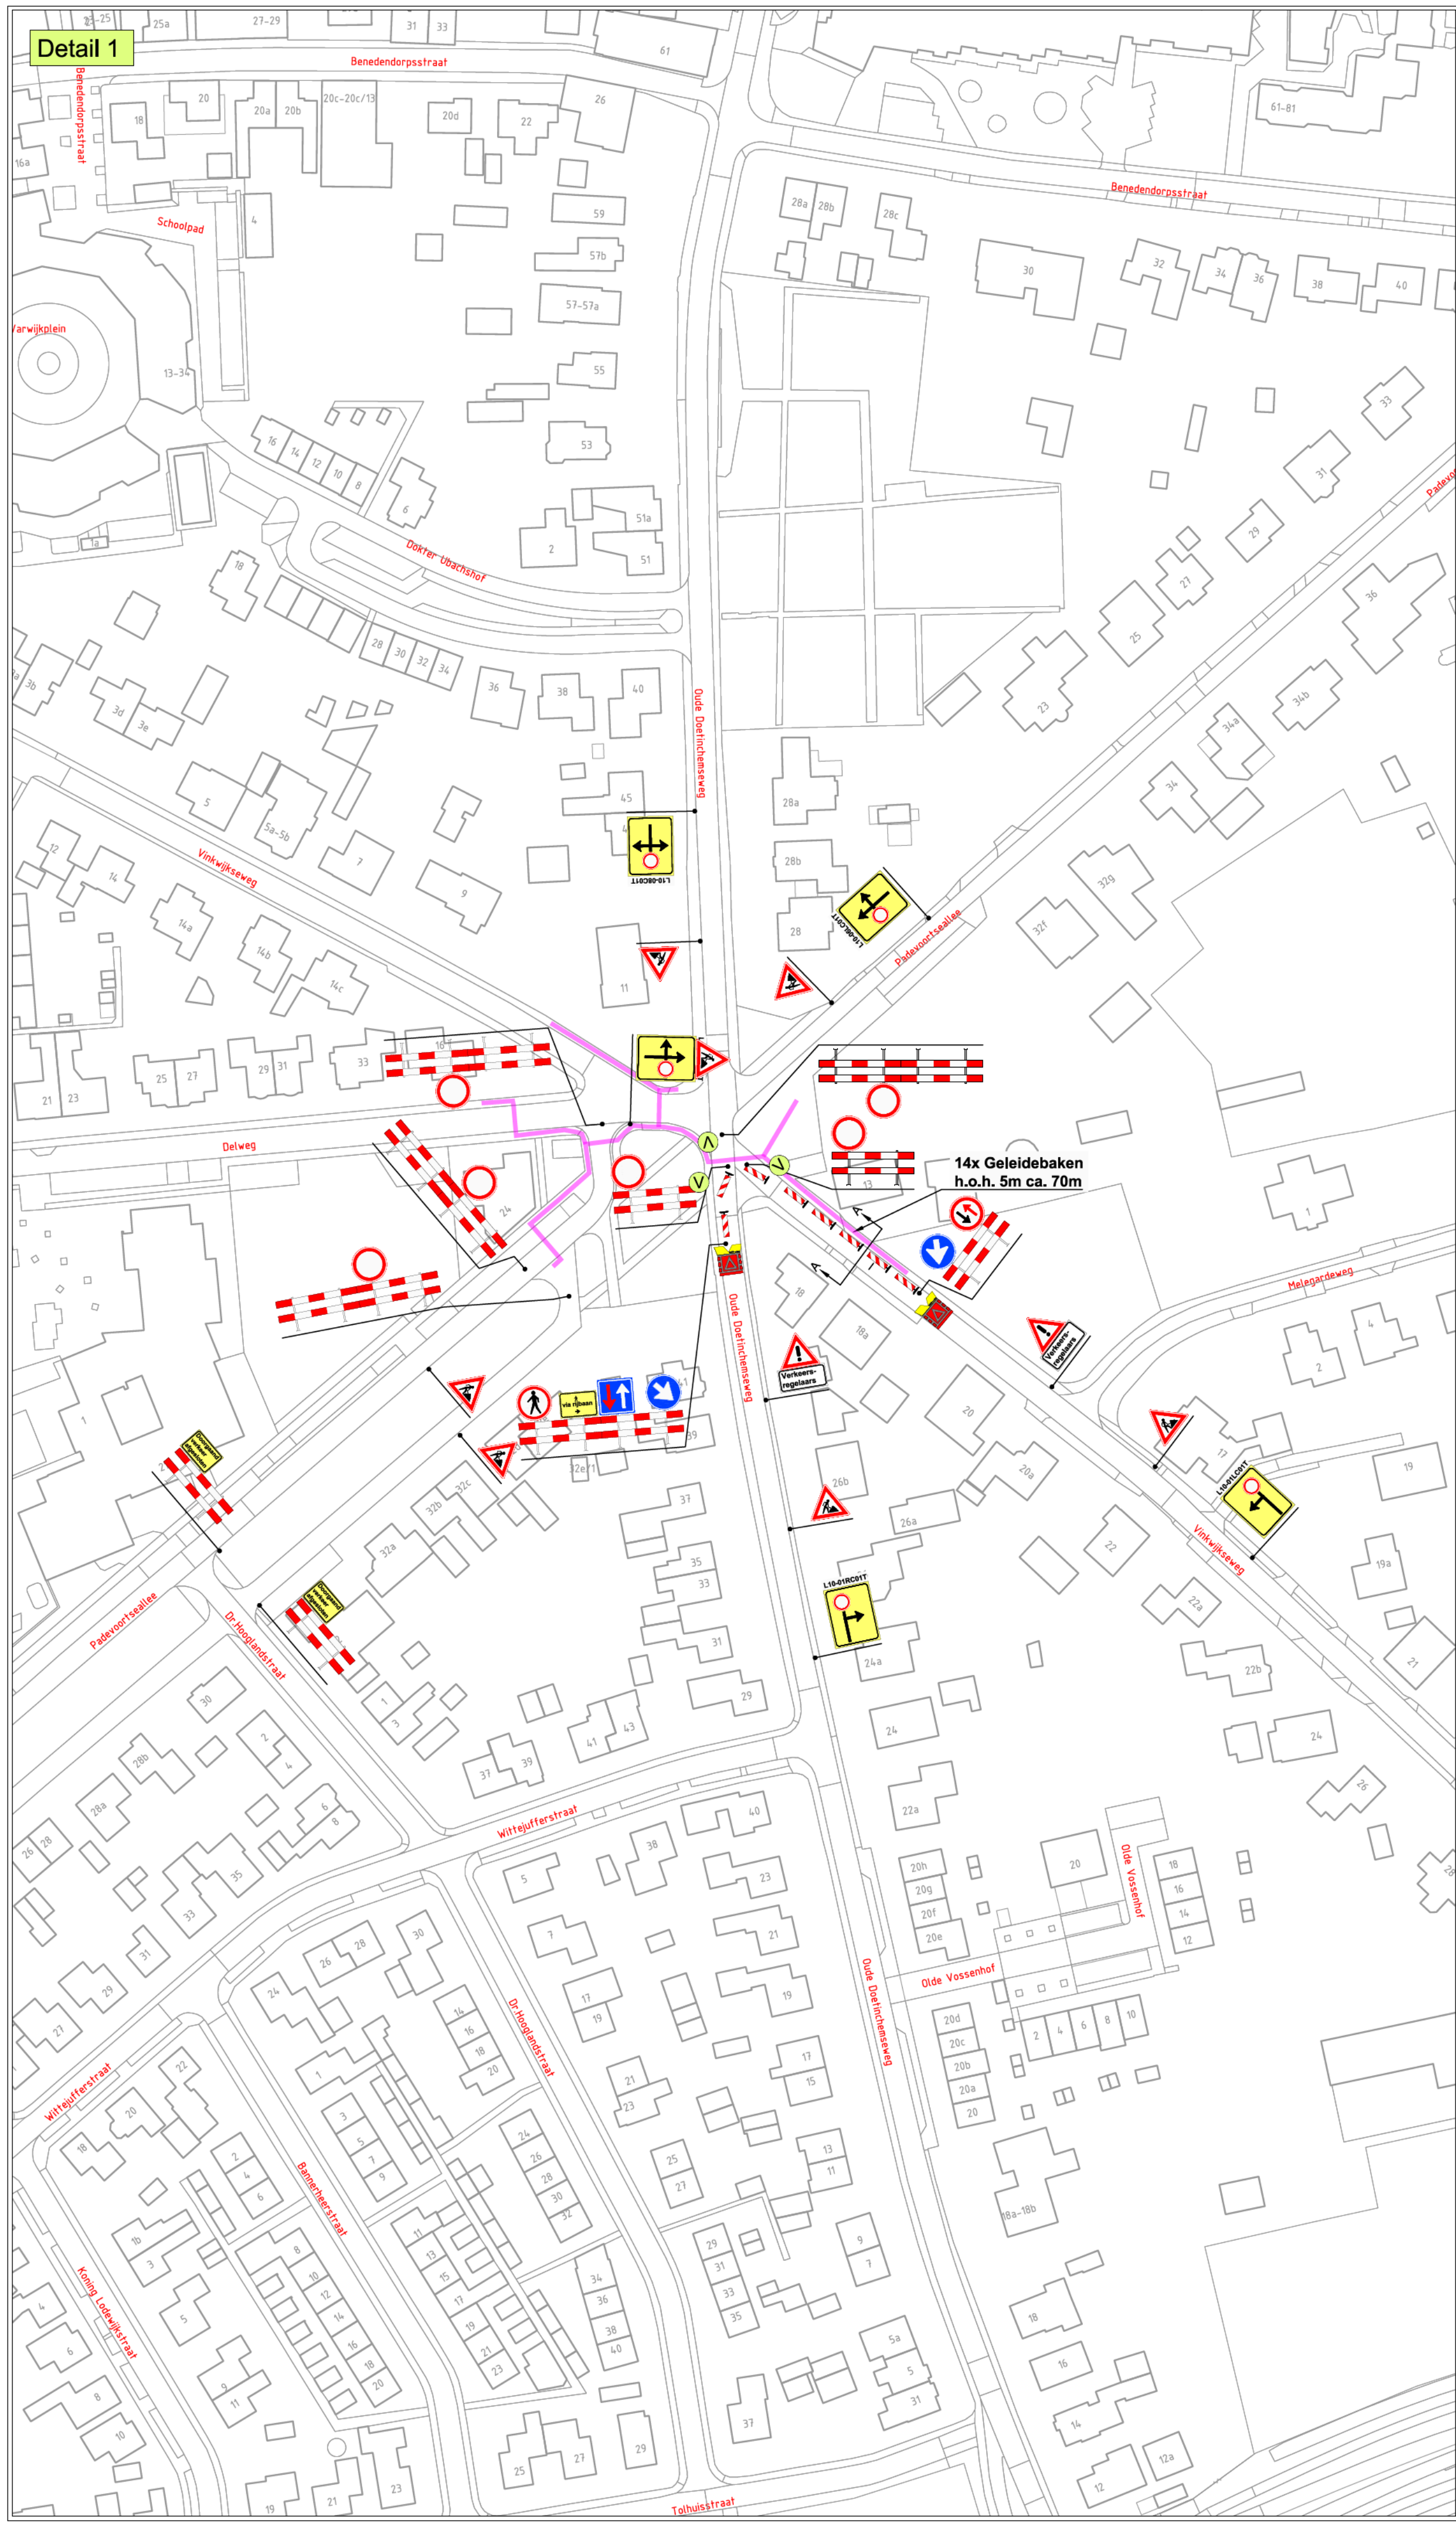

Dwarsprofiel A
Schaal:
1:100

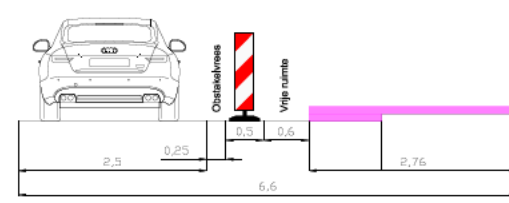

Werkvak

Voorankondiging

Verkeersregelaar

Deze weg is dicht van DD-MM t/m DD-MM

Project/omgeving:
Gemeente Montferland
Zeddam
Oude Doetinchemseweg
Fase 1
Projectnummer:
BOSS 624270

a.hak

BUKO

INFRA SUPPORT

Tekening:
Datum: 07-03-2023

Gepland:
Datum: 07-03-2023

Schaal:
Formaat: A1

Tekeningnummer:
23.13.0069.1