


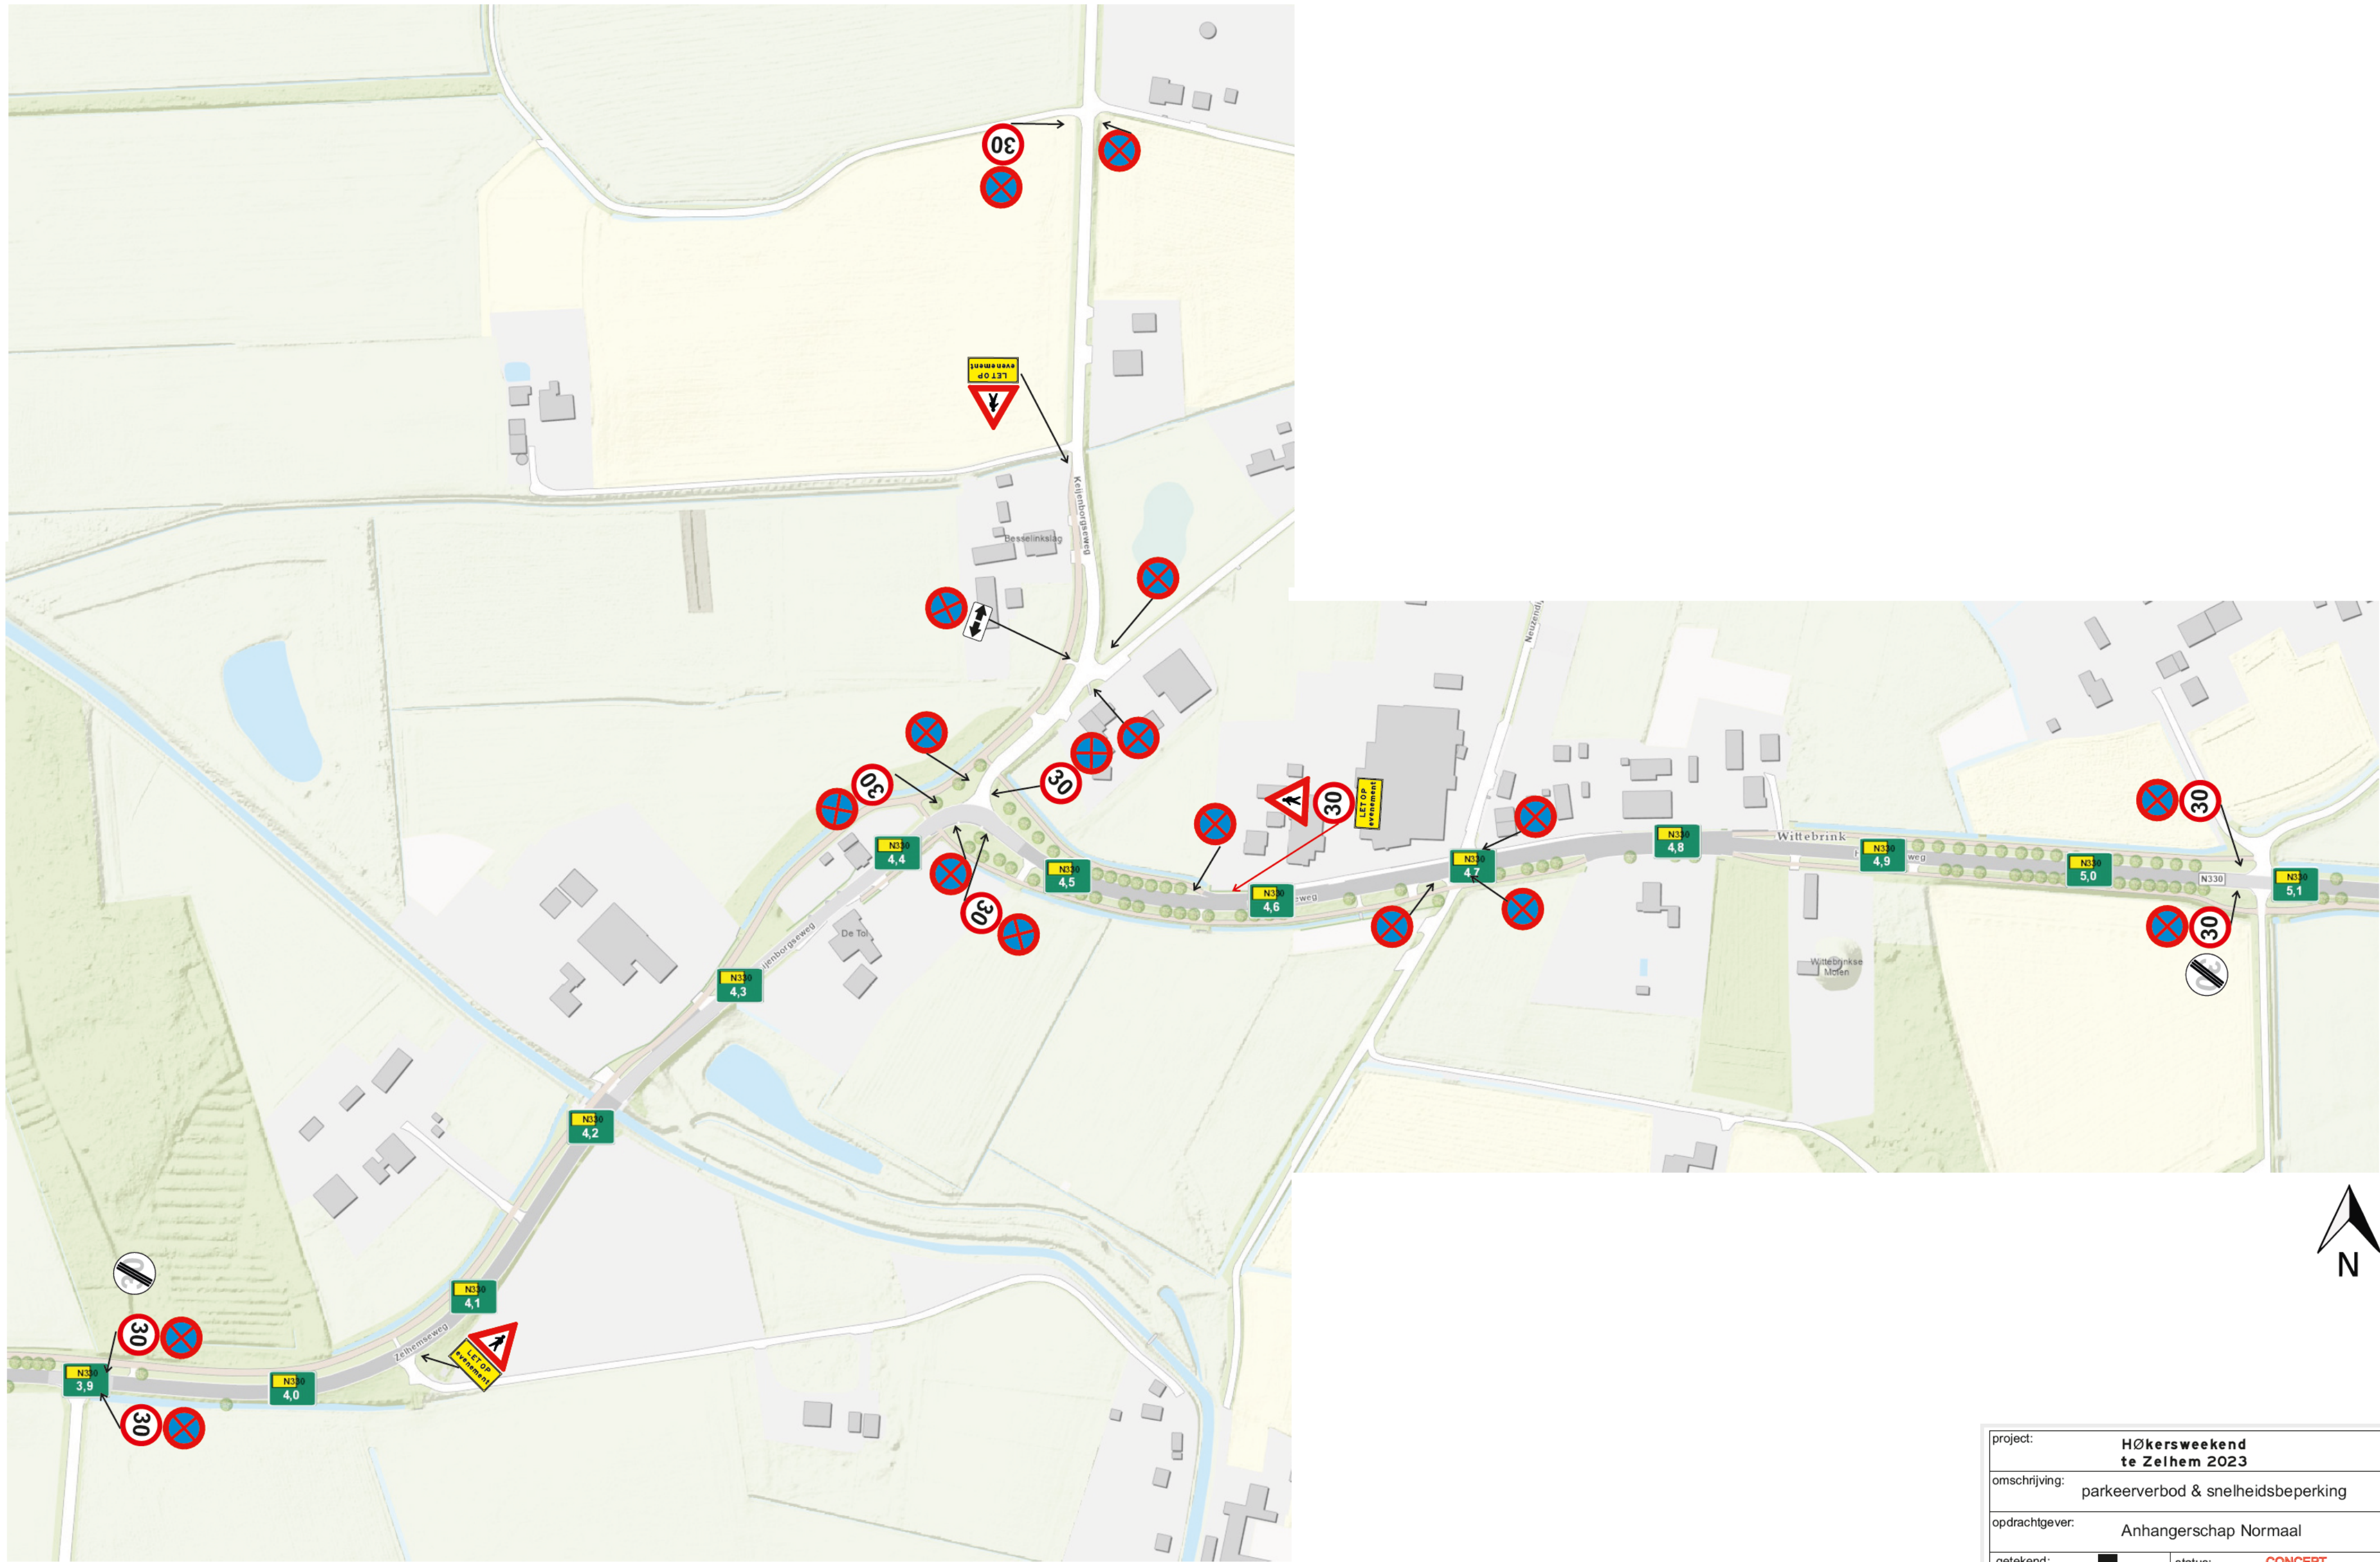

project:	Høkersweekend te Zelhem 2023		
omschrijving:	parkeerverbod & snelheidsbeperking		
opdrachtgever:	Anhangerschap Normaal		
getekend:		status:	CONCEPT
datum:	15 8 2022	formaat tek.:	A3
gecontr.:	 / datum:	project nr:	2300441
akkoord:	 / datum:	tek. nr.:	2300441 1508 1
		Keiser verkeerstechniek Burg Langenweg 10 7051 BR, Zelhem tel 0314 626480 fax 0314 626923 www.keiser-verkeerstechniek.nl	