


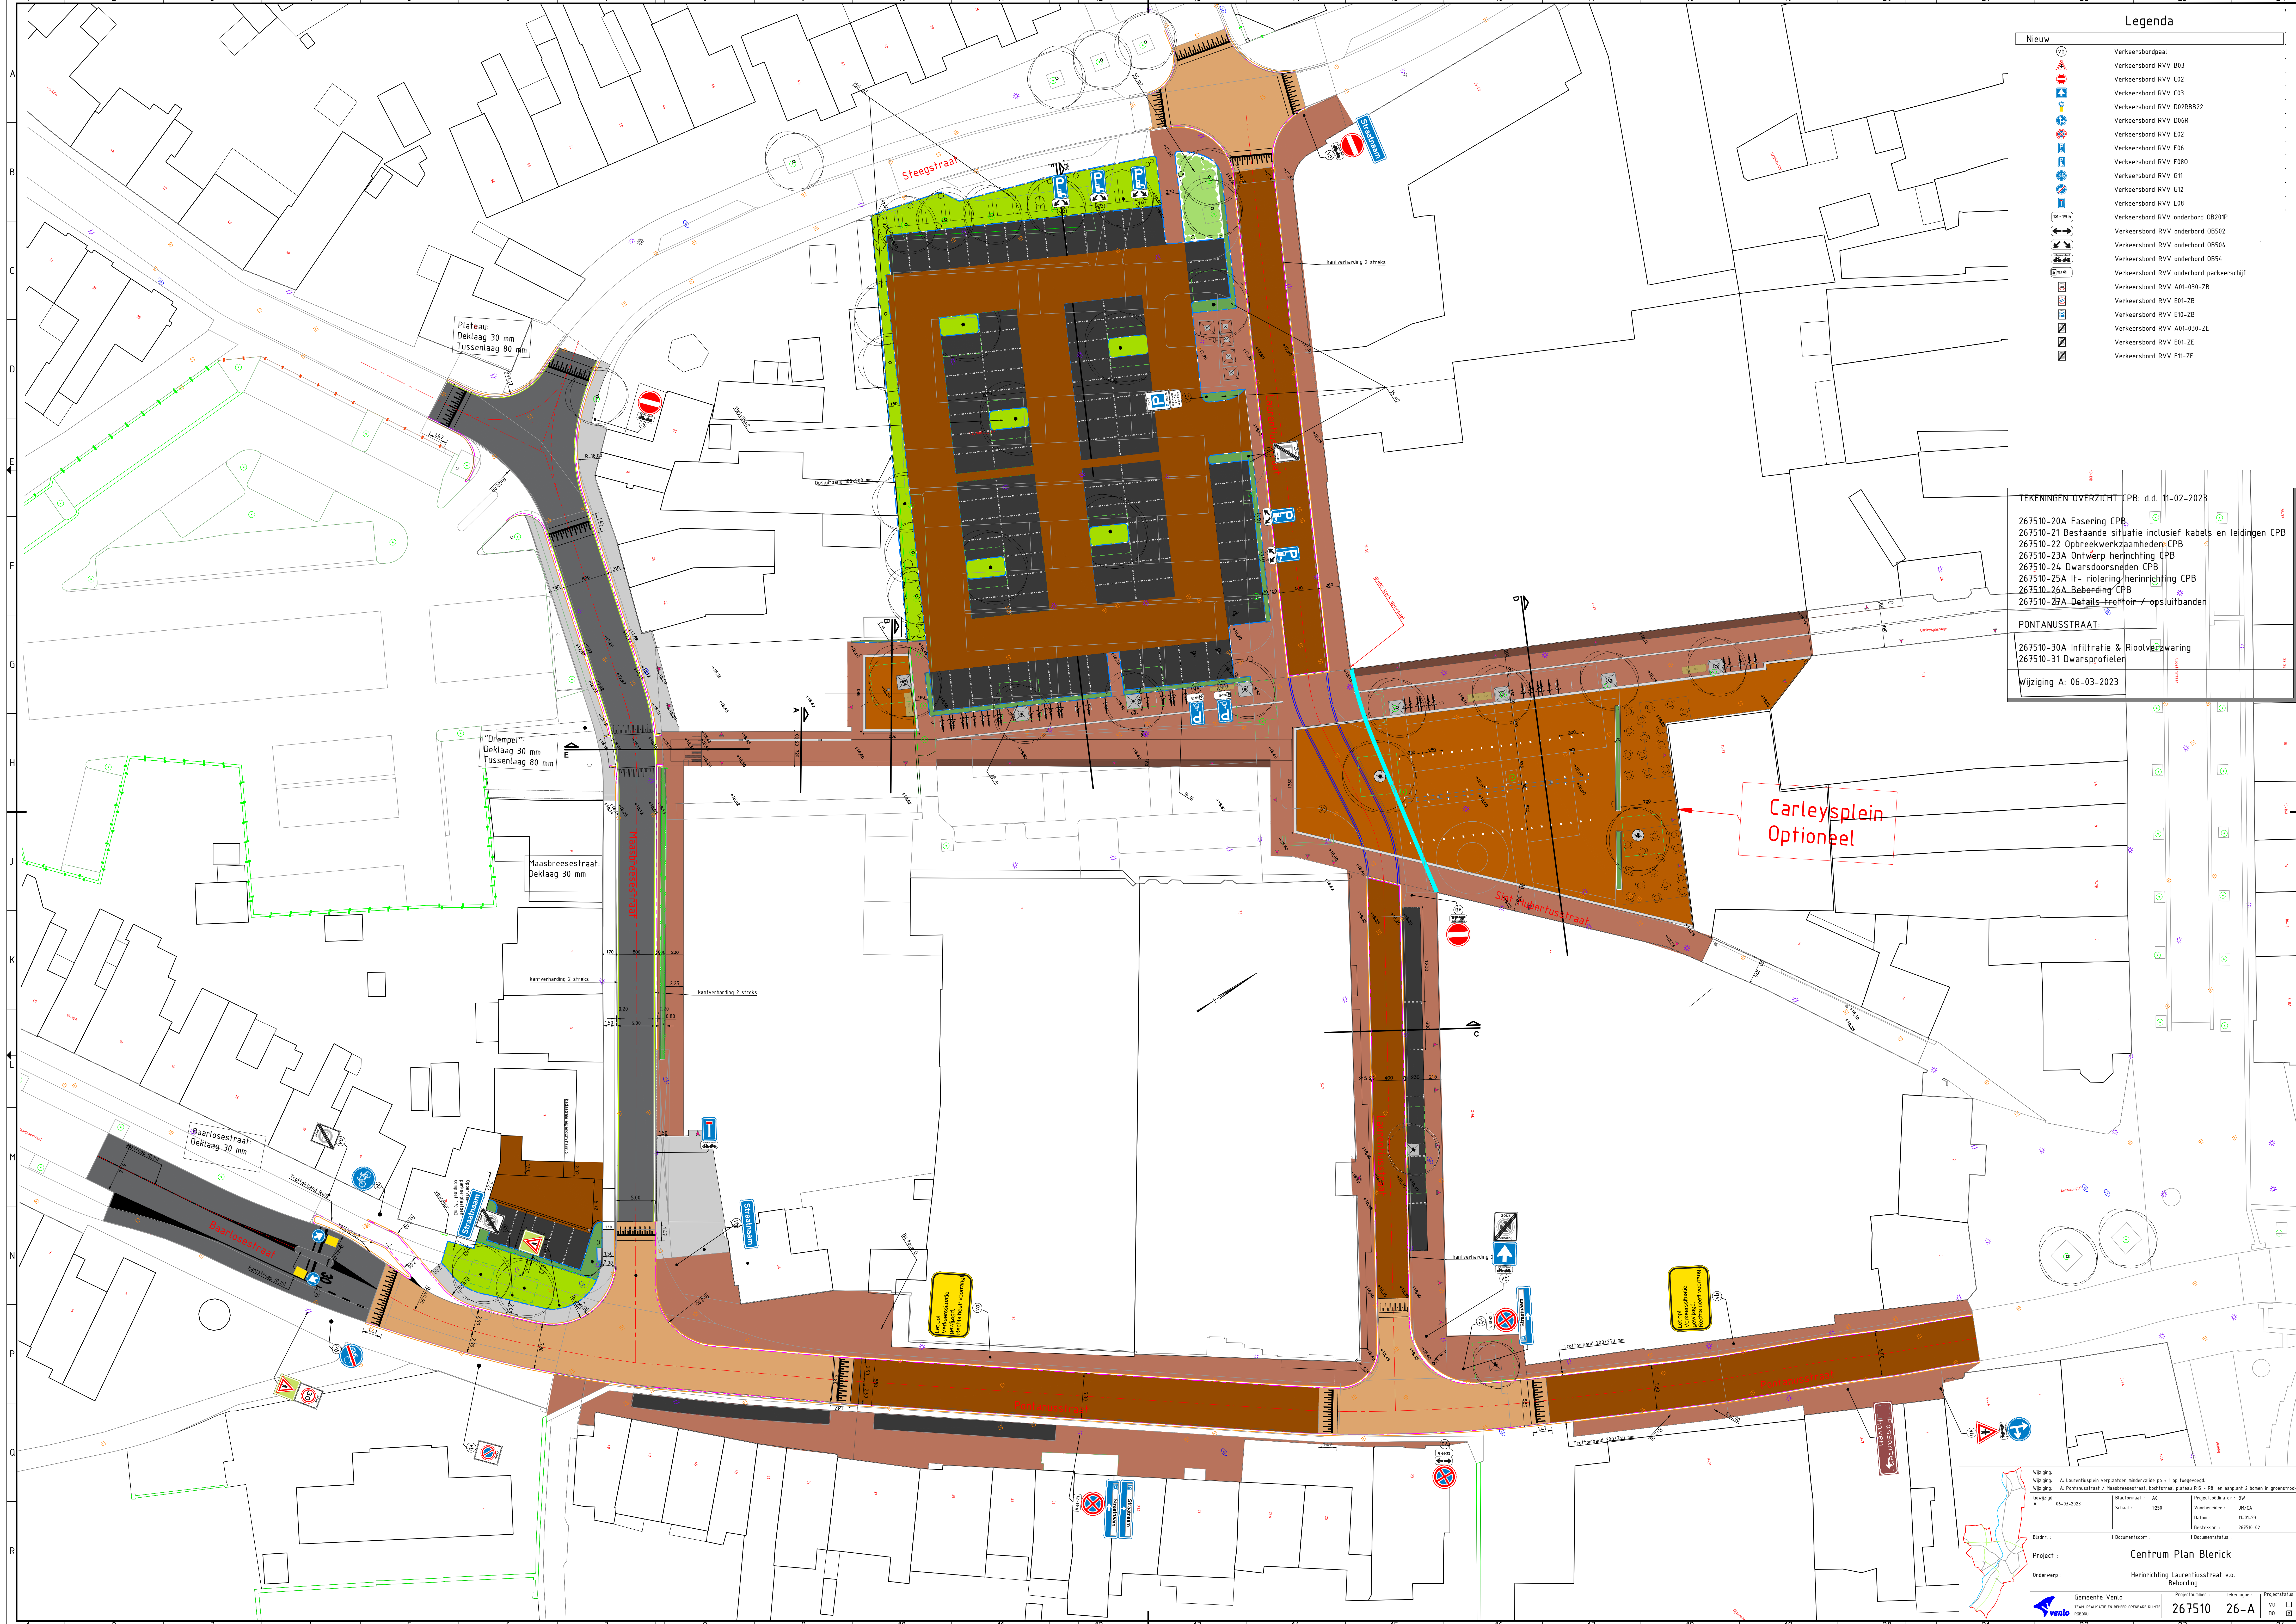

Legenda	
Nieuw	
	Verkeersbordpaal
	Verkeersbord RVV B03
	Verkeersbord RVV C02
	Verkeersbord RVV C03
	Verkeersbord RVV D02B022
	Verkeersbord RVV D06R
	Verkeersbord RVV E02
	Verkeersbord RVV E06
	Verkeersbord RVV E080
	Verkeersbord RVV G11
	Verkeersbord RVV G12
	Verkeersbord RVV L08
	Verkeersbord RVV onderbord 0B20P
	Verkeersbord RVV onderbord 0B502
	Verkeersbord RVV onderbord 0B504
	Verkeersbord RVV onderbord 0B54
	Verkeersbord RVV onderbord parkeerstrook
	Verkeersbord RVV A01-030-ZB
	Verkeersbord RVV E01-ZB
	Verkeersbord RVV E10-ZB
	Verkeersbord RVV A01-030-ZE
	Verkeersbord RVV E01-ZE
	Verkeersbord RVV E11-ZE

TEKENINGEN OVERZICHT CPB: d.d. 11-02-2023	
267510-20A	Fasering CPB
267510-21	Bestaande situatie inclusief kabels en leidingen CPB
267510-22	Opbrekwerkzaamheden CPB
267510-23A	Ontwerp herinrichting CPB
267510-24	Dwarsdoorsneden CPB
267510-25A	It-riolering/herinrichting CPB
267510-26A	Bebedding CPB
267510-28A	Details trottoir / opsluitbanden
PONTANUSSTRAAT:	
267510-30A	Infiltratie & Rioolverzwaring
267510-31	Dwarsprofielen
Wijziging A: 06-03-2023	

Wijziging: A: Laarzenplein verplaatsen inderhalve op + 1 po frezenrijt
Wijziging: A: Pontanusstraat / Baarlosestraat, busstrook plan 105 + 88 en aangelij 2 bomen in groenstrook
Gewijzigd: 06-03-2023
Bladnummer: A0
Schaal: 1:250
Projectontwerper: BW
Voorbereider: JPV/CA
Datum: 11-01-23
Beeldplan: 267510-02

Blad: I Documenthoort: I Documenttitel:

Project: **Centrum Plan Blerick**
Onderwerp: **Herinrichting Laurentiusstraat e.o. Bebedding**

Gemeente Venlo
PLAN, REALISATIE EN BEHEER OPENBARE RUIMTE

267510 26-A

Projectstatus: VO DO

Carleysplein
Optioneel