


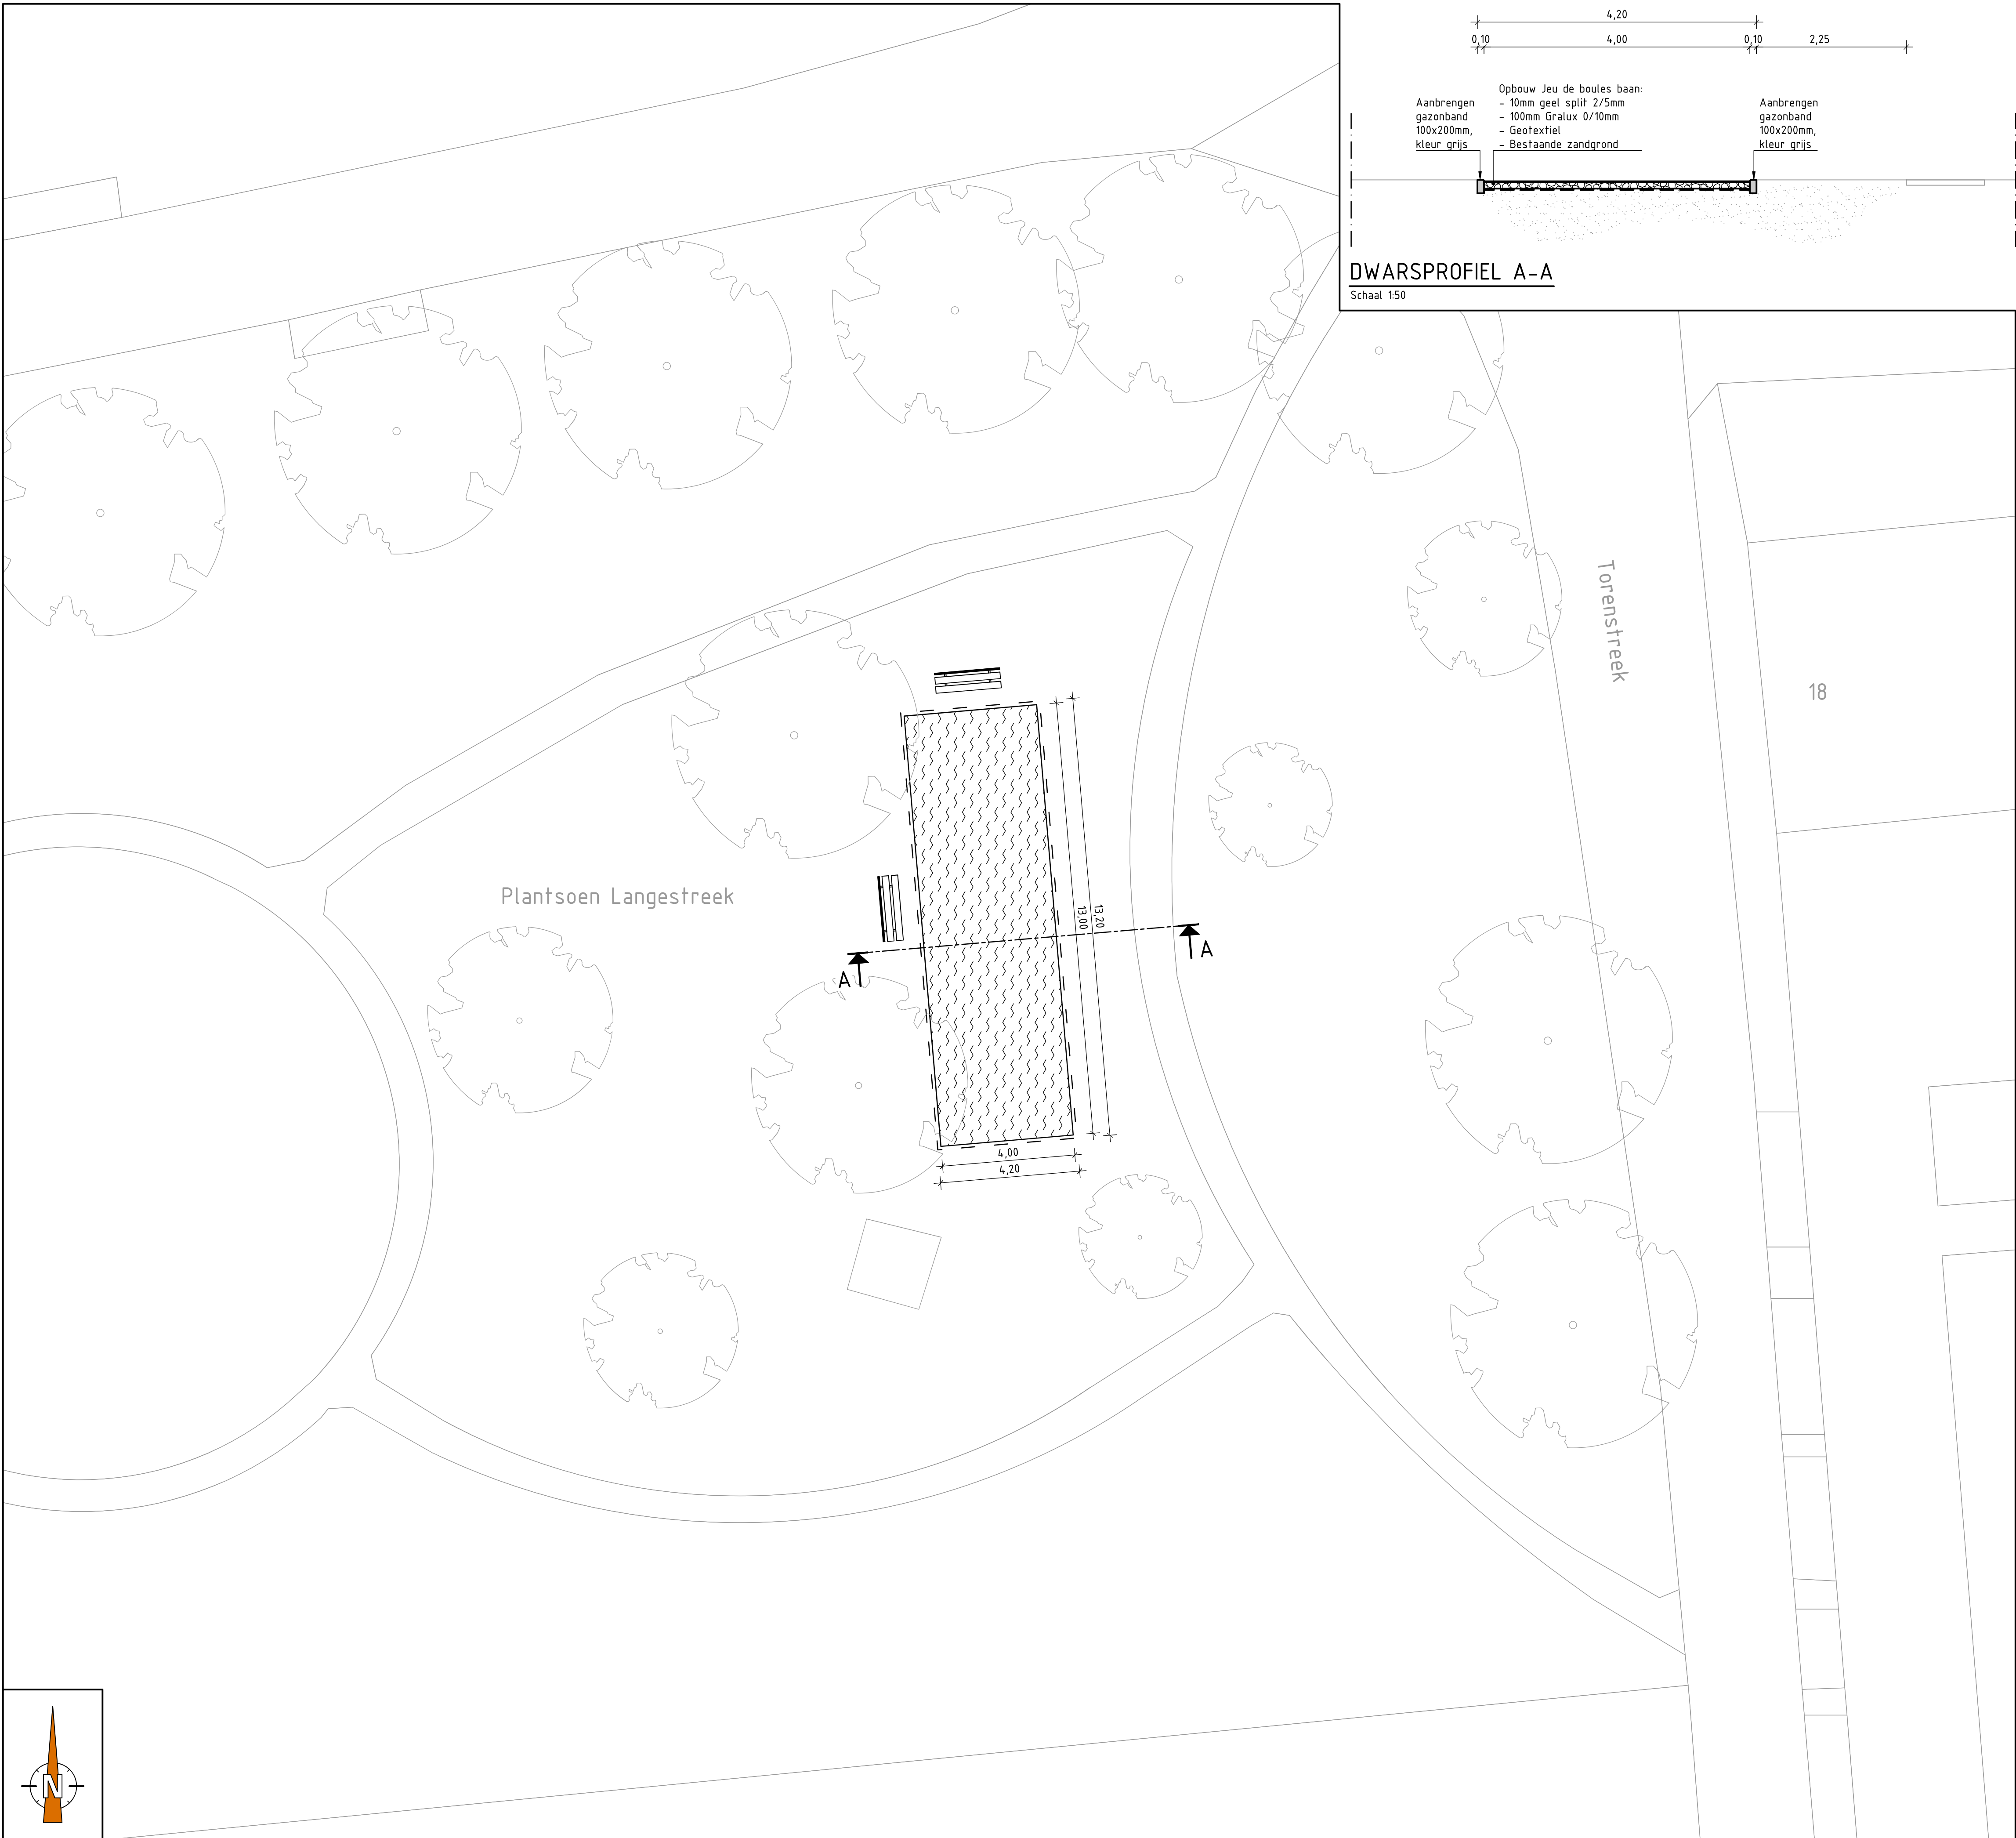


LEGENDA:

- Bestaande situatie
- Nieuwe situatie
- Aanbrengen opsluitband 100x200mm, kleur grijs
- Aanbrengen gazonband 100x200mm, kleur grijs
- Aanbrengen geotextiel
- Bestaand zand
- Aanbrengen verharding jeu de boulesbaan
- Aanbrengen Gralux 0/10mm
- Bestaande boom
- Aanbrengen zitbank Velopa type BN bank bamboe

OPMERKINGEN:

- Maten in meters, tenzij anders vermeld
- Materialen in mm, tenzij anders vermeld

OVERZICHT:

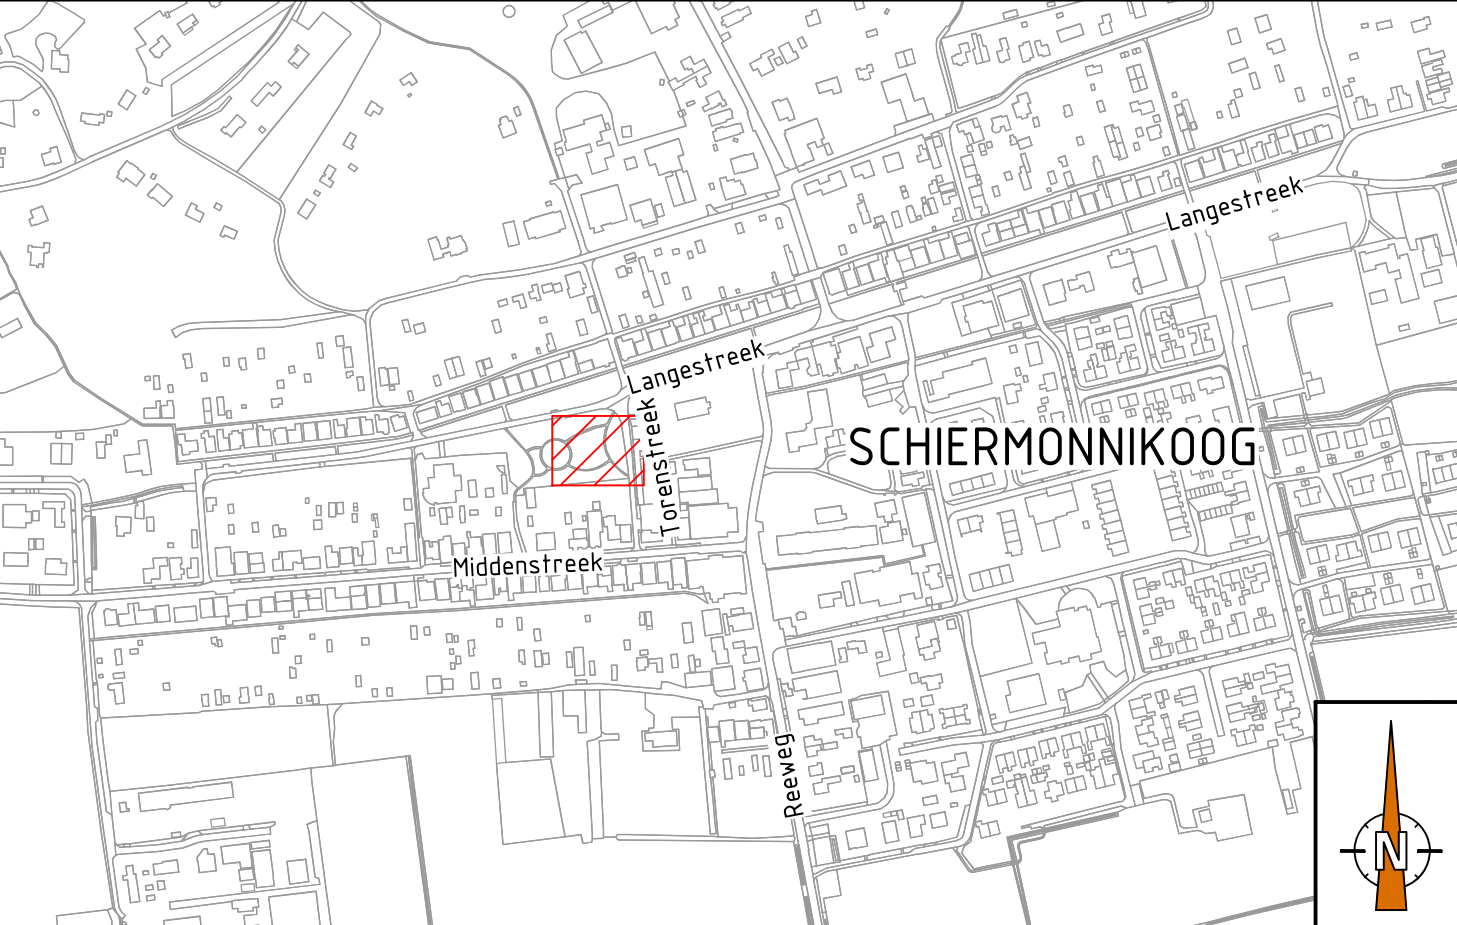

R01	29-06-2023	Afmetingen Jeu de boules baan en locatie bankje aangepast.	RuB
REVISIE	DATUM	WIJZIGING	TEKENAAR

Schiermonnikoog


Jeu de boules baan

Situatie en dwarsprofiel

OPDRACHTGEVER	TEKENINGNUMMER	REVISIE
Gemeente Schiermonnikoog	P209-13-09-T01-01	R1

Postbus 44
9750 AA Haren (GN) NL
050 - 537 57 70
www.invrapius.nl

TEKENAAR	SCHAAL	DATUM	DOCUMENTTYPE	STATUS	BLAD	AANTAL
	Zie tekening	03-03-2023	Voorlopig ontwerp	Definitief	01	01
CONTOUR	PARAAF	FORMAAT				
	-	A1				

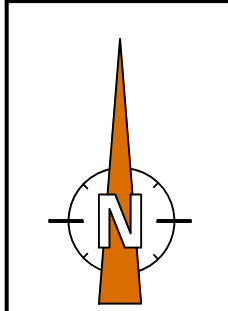

SITUATIE
Schaal 1:100

