


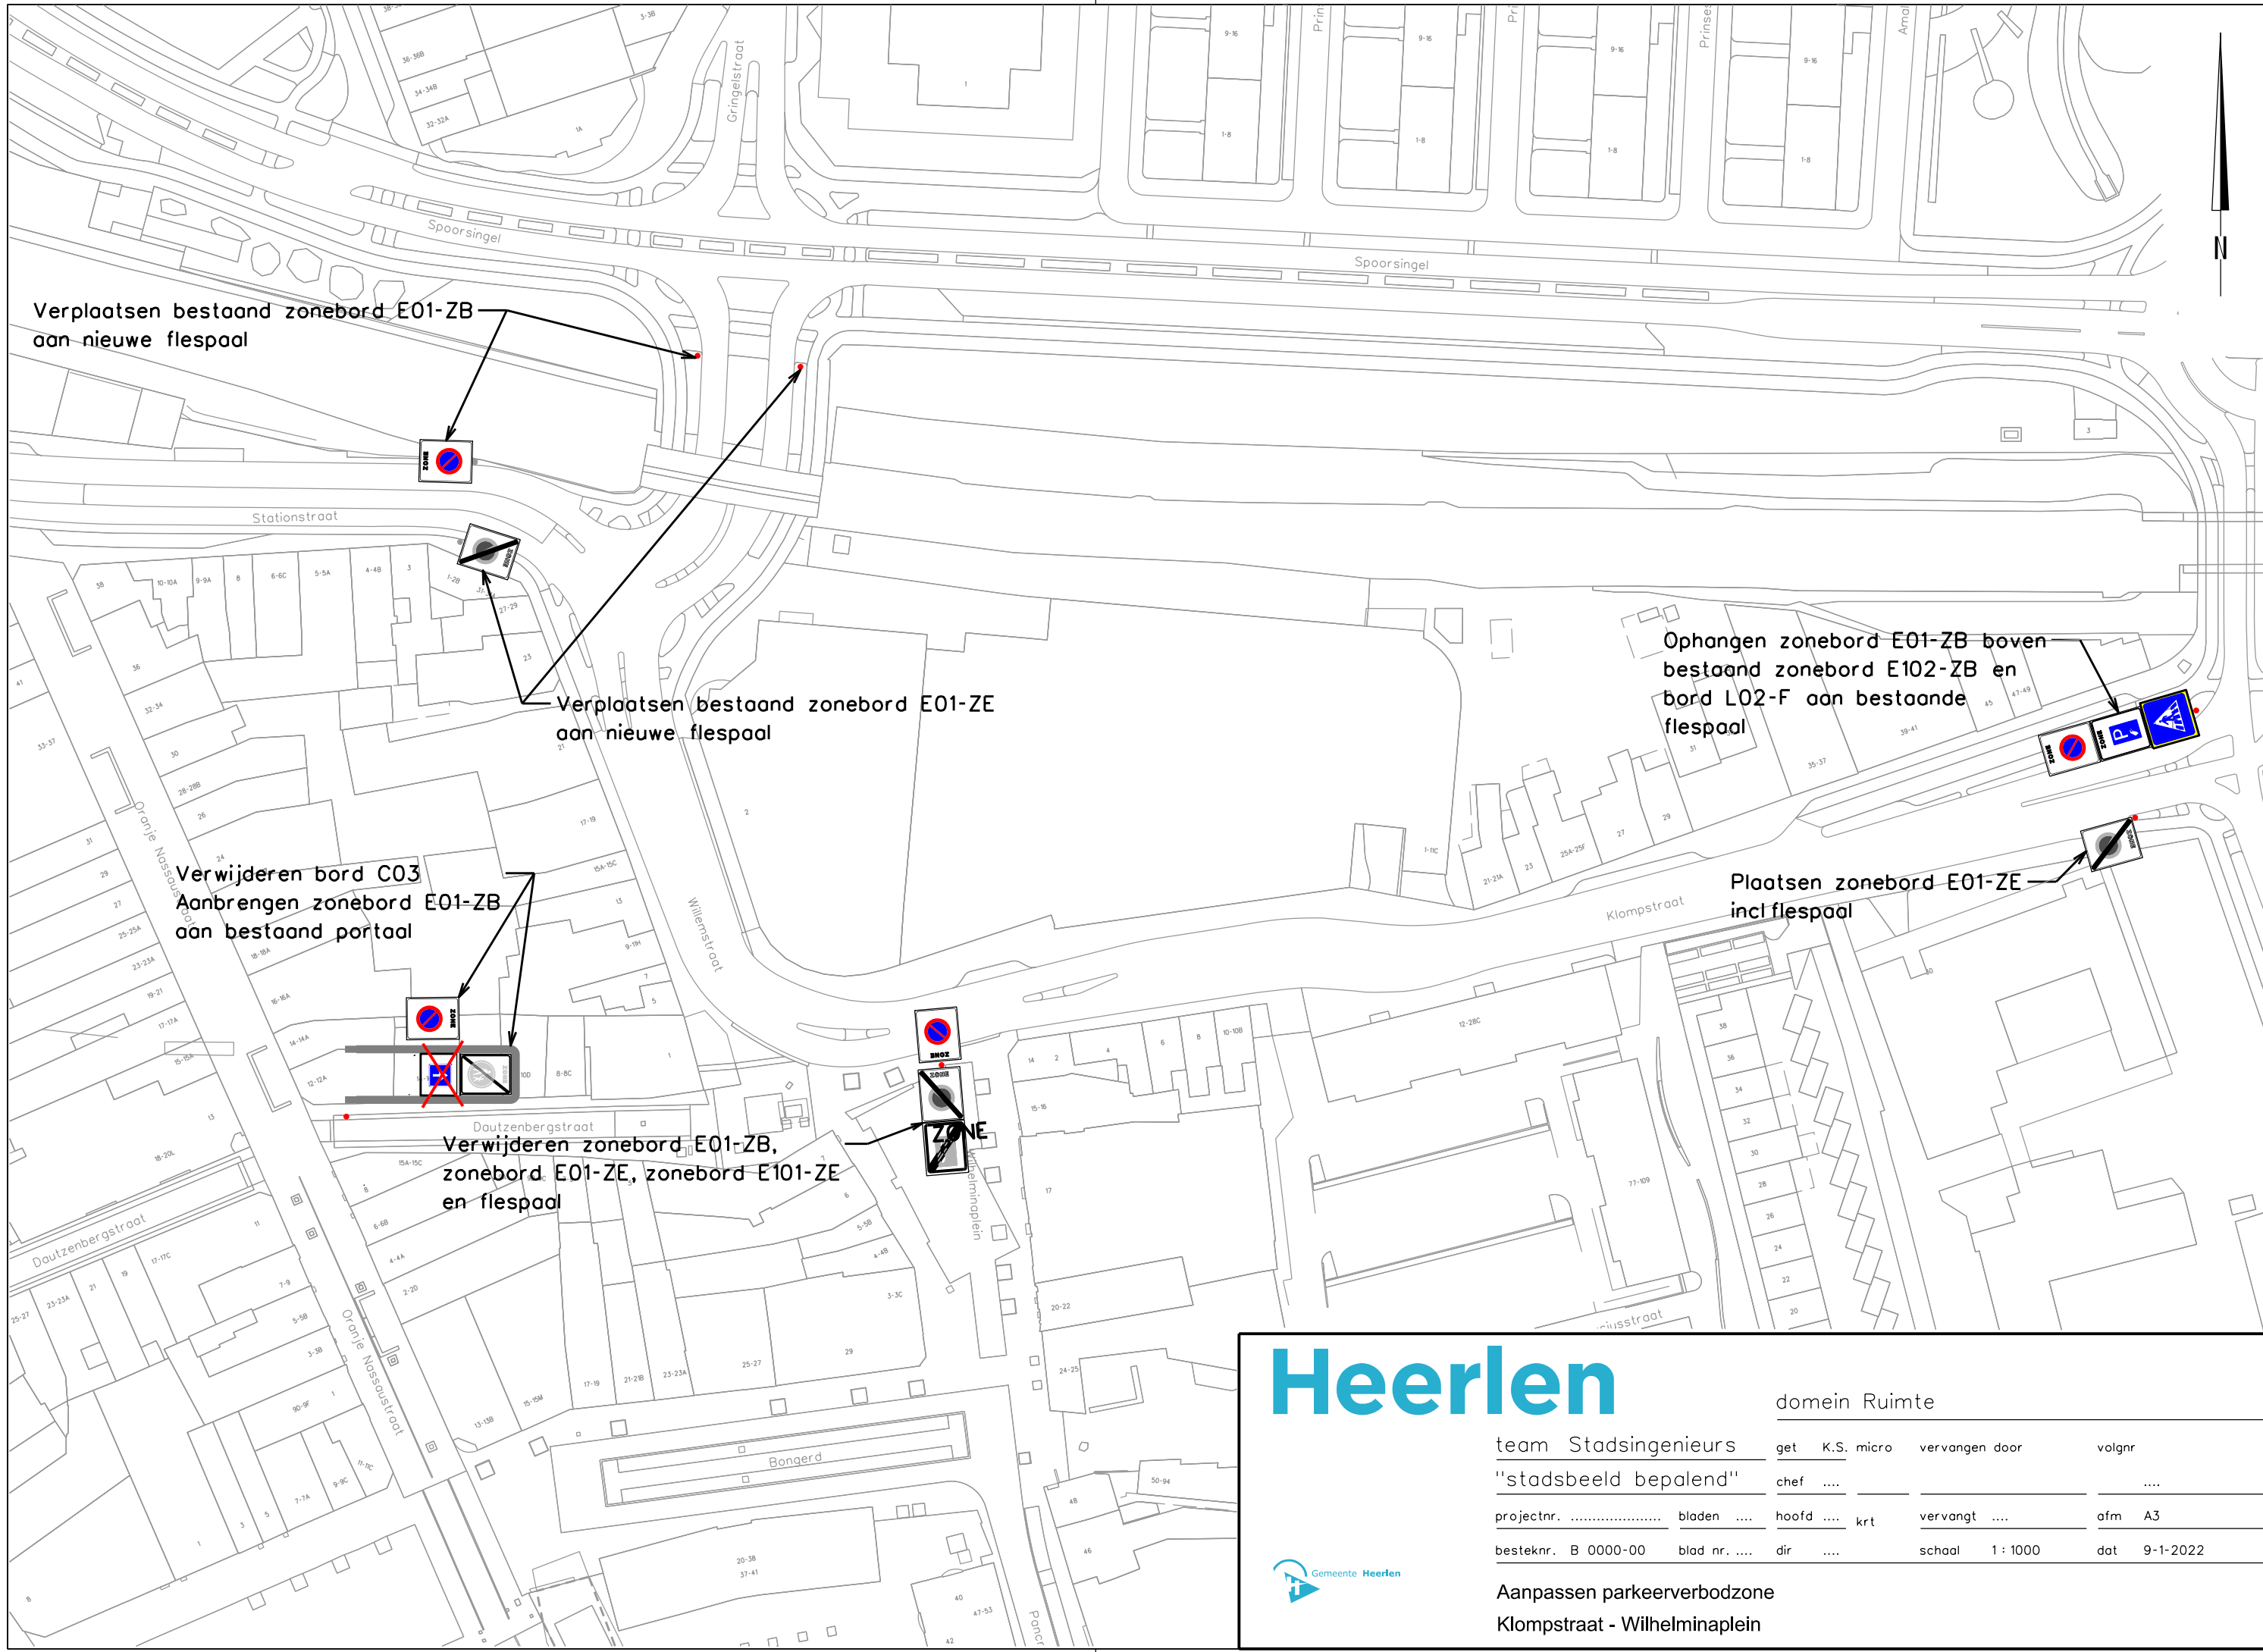

Heerlen

domein Ruimte

team Stadsingenieurs		get	K.S. micro	vervangen door	volgnr
"stadsbeeld bepalend"		chef			
projectnr.	bladen	hoofd	krt	vervangt	afm A3
besteknr. B 0000-00	blad nr.	dir		schaal 1 : 1000	dat 9-1-2022



Aanpassen parkeerverbodzone
Klompstraat - Wilhelminaplein