



KAVEL 18a



Complex	Ades	Postcode	Plaatsnaam	Kozijnen	Asbest	Start uitvoeringsperiode
20113	Haydnstraat 10	5751 ES	DEURNE	X		Oktober/November 2023
20113	Haydnstraat 11	5751 ER	DEURNE	X		Oktober/November 2023
20113	Haydnstraat 13	5751 ER	DEURNE	X		Oktober/November 2023
20113	Haydnstraat 14	5751 ES	DEURNE	X		Oktober/November 2023
20113	Haydnstraat 17	5751 ER	DEURNE	X		Oktober/November 2023
20113	Haydnstraat 18	5751 ES	DEURNE	X		Oktober/November 2023
20113	Haydnstraat 19	5751 ER	DEURNE	X		Oktober/November 2023
20113	Haydnstraat 21	5751 ER	DEURNE	X		Oktober/November 2023


Complex	Ades	Postcode	Plaatsnaam	Materiaal				Kleurenstaat					Algemene opmerking
				Kozijnen	U-waarde HR++ glas	Ventilatirooster	Kierdichting	Kozijnen	Ramen	Voordeur	Achterdeur	Opmerking kleur deur	
20113	Haydnstraat 10	5751 ES	DEURNE	Meranti hard hout	1,1	Duco Line ZR	Reno-rubber	RAL 9001	RAL 9001	RAL 7034 of 7044	RAL 7034 of 7044	Kleur deur keuze bewoner	Opmerking
20113	Haydnstraat 11	5751 ER	DEURNE	Meranti hard hout	1,1	Duco Line ZR	Reno-rubber	RAL 9001	RAL 9001	RAL 7034 of 7044	RAL 7034 of 7044	Kleur deur keuze bewoner	Alles conform bouwbesluit
20113	Haydnstraat 13	5751 ER	DEURNE	Meranti hard hout	1,1	Duco Line ZR	Reno-rubber	RAL 9001	RAL 9001	RAL 7034 of 7044	RAL 7034 of 7044	Kleur deur keuze bewoner	Alles conform bouwbesluit
20113	Haydnstraat 14	5751 ES	DEURNE	Meranti hard hout	1,1	Duco Line ZR	Reno-rubber	RAL 9001	RAL 9001	RAL 7034 of 7044	RAL 7034 of 7044	Kleur deur keuze bewoner	Alles conform bouwbesluit
20113	Haydnstraat 17	5751 ER	DEURNE	Meranti hard hout	1,1	Duco Line ZR	Reno-rubber	RAL 9001	RAL 9001	RAL 7034 of 7044	RAL 7034 of 7044	Kleur deur keuze bewoner	Alles conform bouwbesluit
20113	Haydnstraat 18	5751 ES	DEURNE	Meranti hard hout	1,1	Duco Line ZR	Reno-rubber	RAL 9001	RAL 9001	RAL 7034 of 7044	RAL 7034 of 7044	Kleur deur keuze bewoner	Alles conform bouwbesluit
20113	Haydnstraat 19	5751 ER	DEURNE	Meranti hard hout	1,1	Duco Line ZR	Reno-rubber	RAL 9001	RAL 9001	RAL 7034 of 7044	RAL 7034 of 7044	Kleur deur keuze bewoner	Alles conform bouwbesluit
20113	Haydnstraat 21	5751 ER	DEURNE	Meranti hard hout	1,1	Duco Line ZR	Reno-rubber	RAL 9001	RAL 9001	RAL 7034 of 7044	RAL 7034 of 7044	Kleur deur keuze bewoner	Alles conform bouwbesluit

55 4890 110

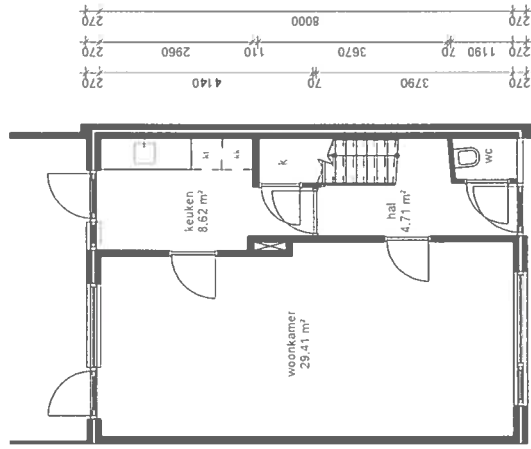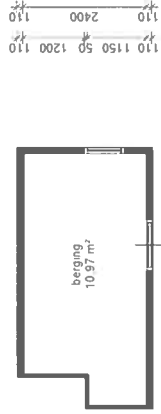


135 3500 110 2170 270
135 3780 110 1020 70 800 270
135 5780 270

Begane grond

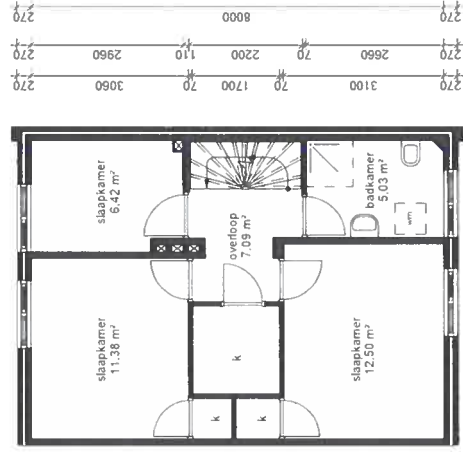

135 3500 110 2170 270
135 3780 110 1020 70 800 270
135 5780 270

Eerste verdieping

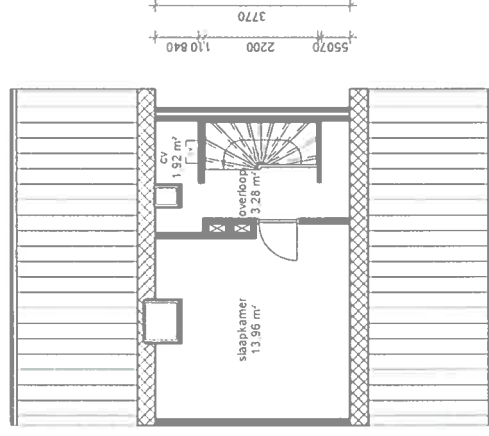


135 3500 110 2170 270
135 3780 110 1890 270
135 5780 270

Zolder

Bestaande situatie

Adres	Herengracht 10
Compt. nummer	2011
Deel	1 van 1
Formaat	07 (A3)
Project	1211 (K. 10.10.11)



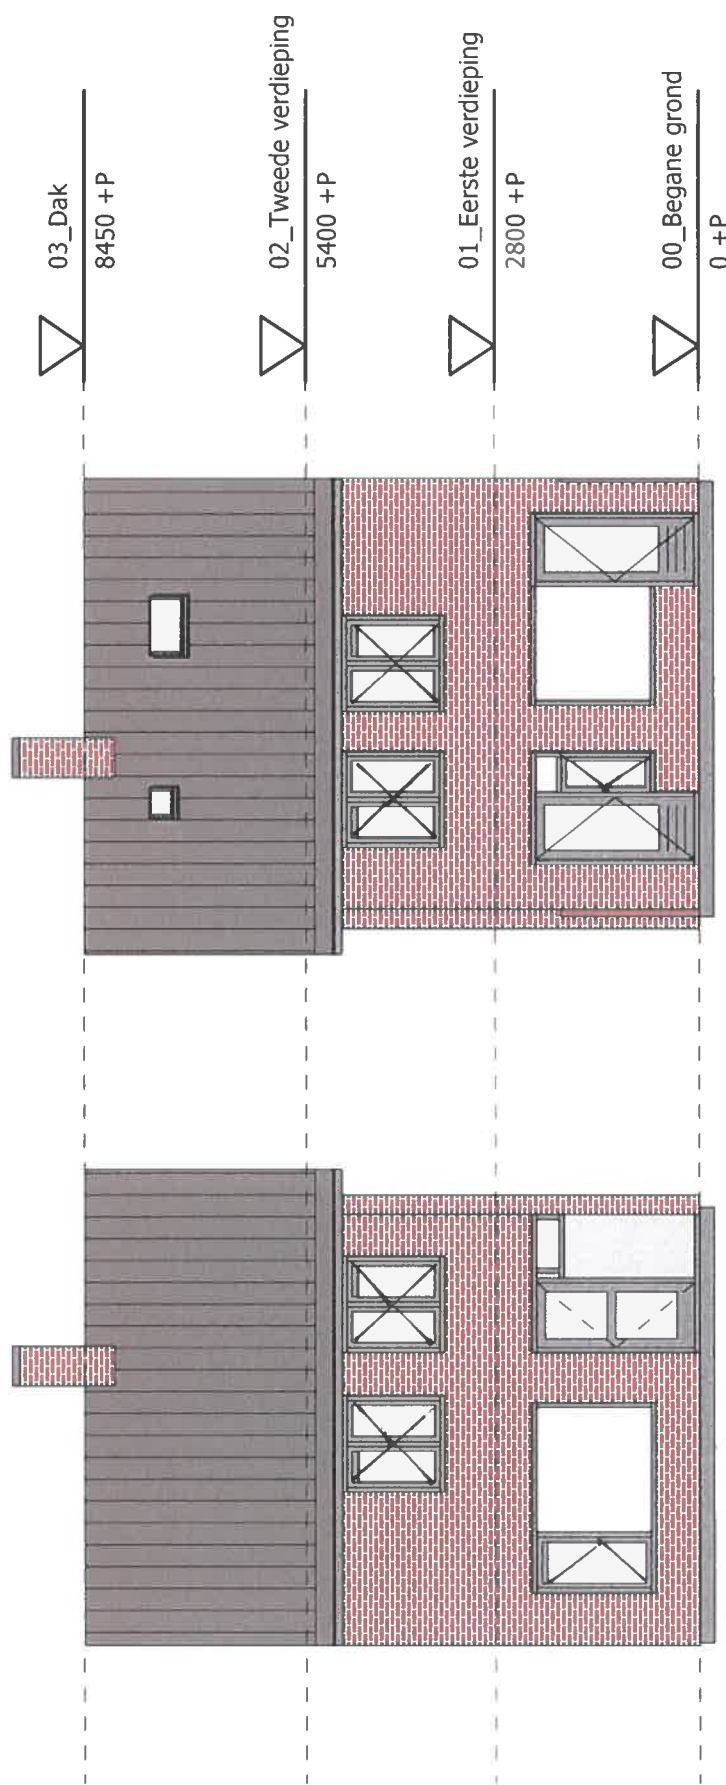


Voorgevel

Achtergevel

Bestaande situatie

Adres: Haydysstraat 10		Woningtype	
Compleet/Huizen	2013	Formaat	A4
Schaal	1:100	Periode	1975-1979
Tekening	07-04-2023	Periode	1975-1979
Alle afmetingen zijn in meters, tenzij anderszins vermeld.			



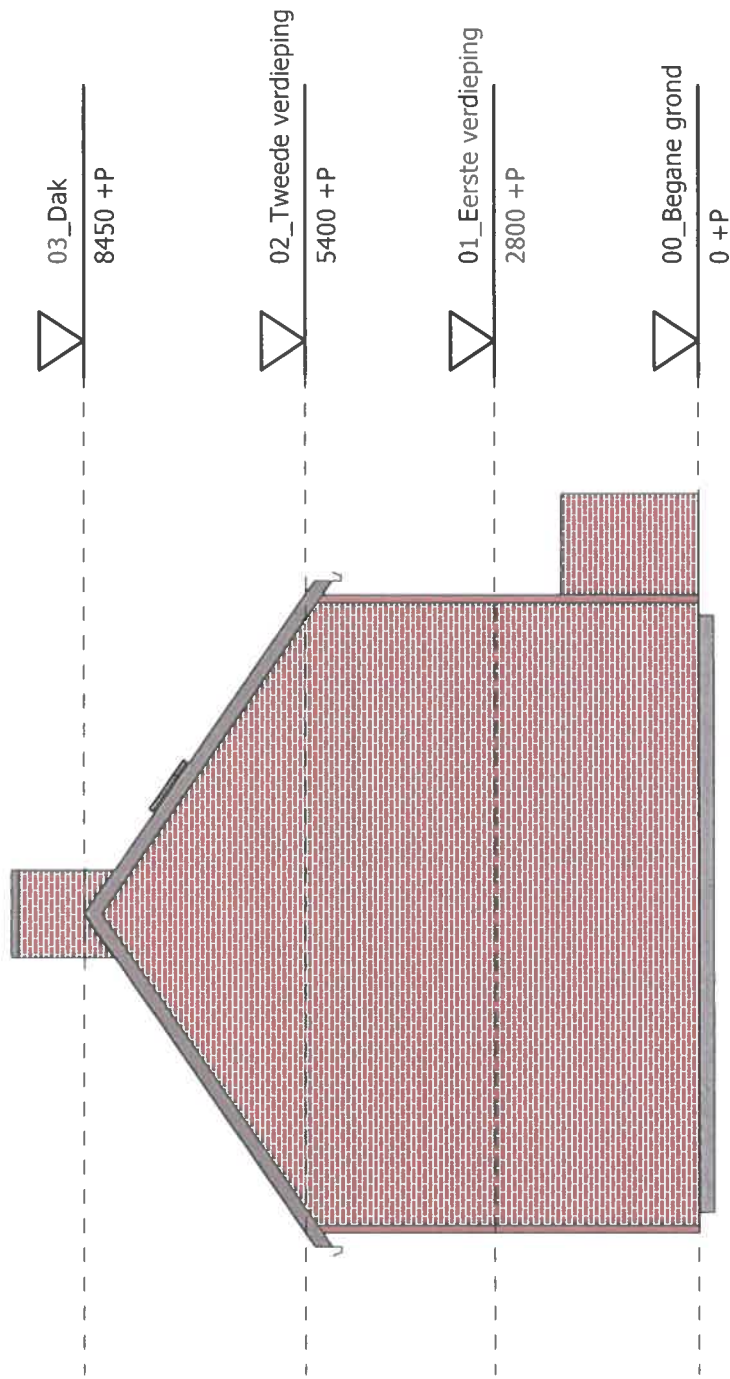

Rechtgevel


Bestaande en nieuwe situatie

Adres: Haydnstraat 10		Woningtype
Compleet Huurder	2011-1	Formaat
Straat	1 100	Ad
Thetrisdium	07-04-2023	Project code
Aan de hand van de tekening en de beschrijving van de situatie wordt de volgende		5125 EET Deur toe




BERGOPWAARTS


Bestaande en Nieuwe situatie

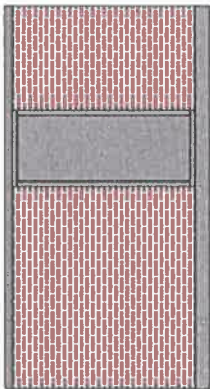

Voorgevel

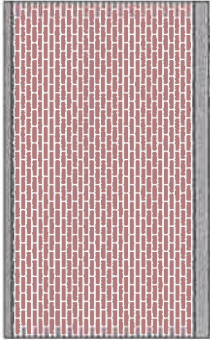


Achtergevel

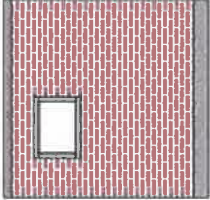

Rechtgevel

Adres: Haydijkstraat 10		Woningtype	
Combinatienummer	20113	Formaat	A4
Schouw	1100	Periode	1945-2023
Telefoonnummer	1745-2023	Periode	1945-2023
Aan de hand van de tekening is het gebouw te onderscheiden op basis van de bouwperiode			






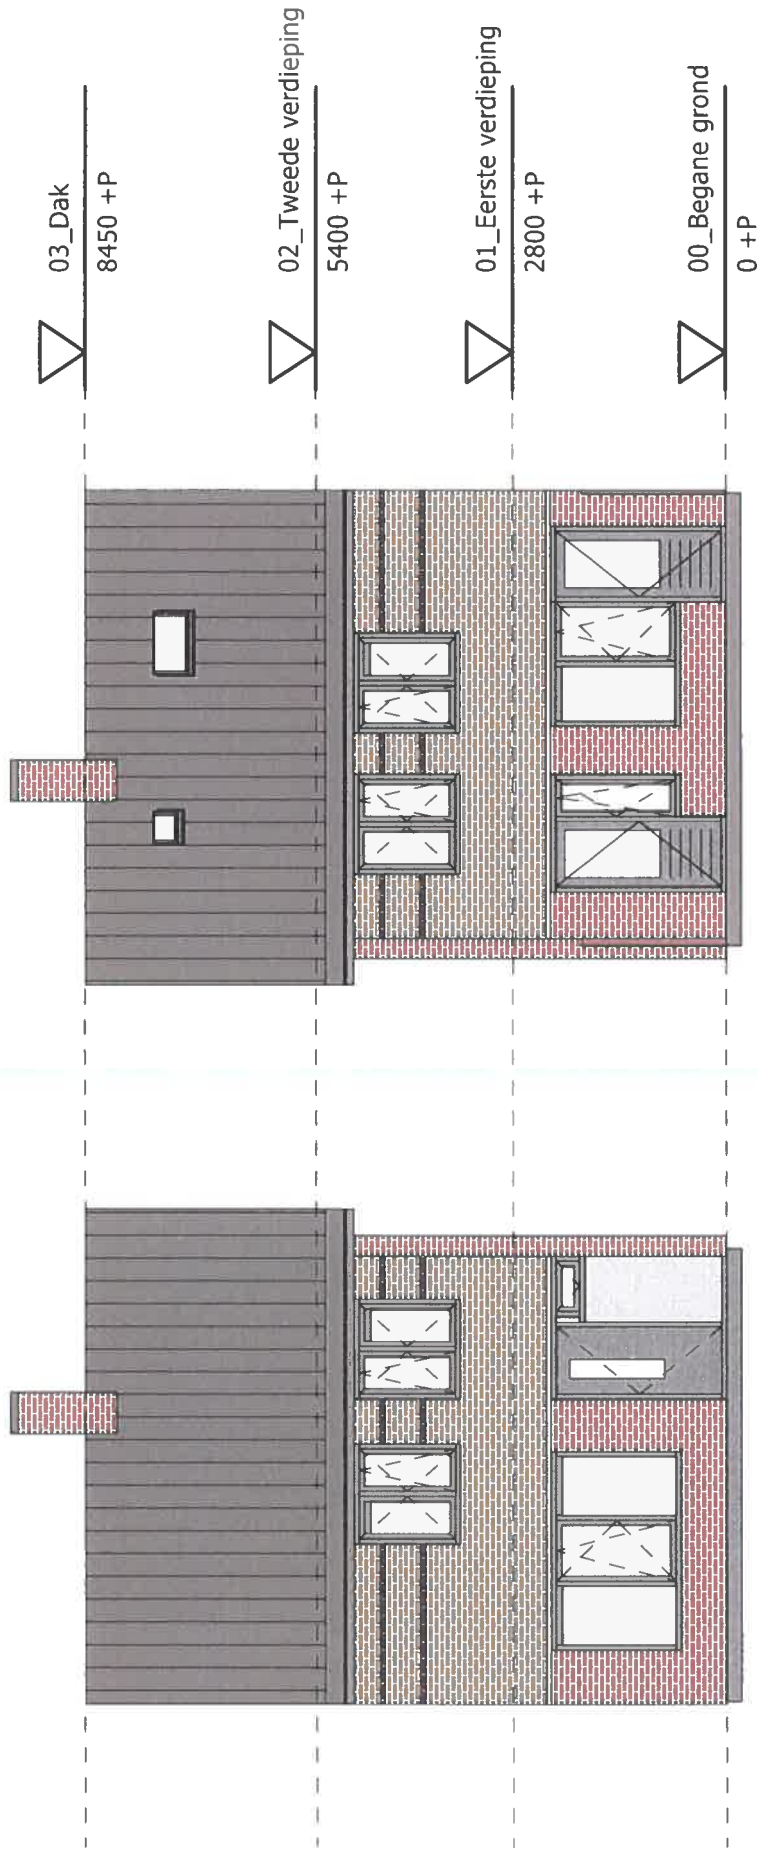



Nieuwe Situatie optie 1






Adres:	Haydnstraat 10	Woonoppervl.	
Complot Nummer	20113	Formaat	A4
Schaal	1:100	Projectcode	3711-EH-01-01
Tekeningdatum	19-08-2023		
Aan de hand van de tekening is het ontwerp van het gebouw te zien. Het ontwerp is niet bindend.			

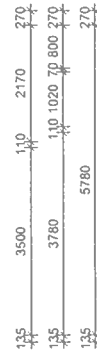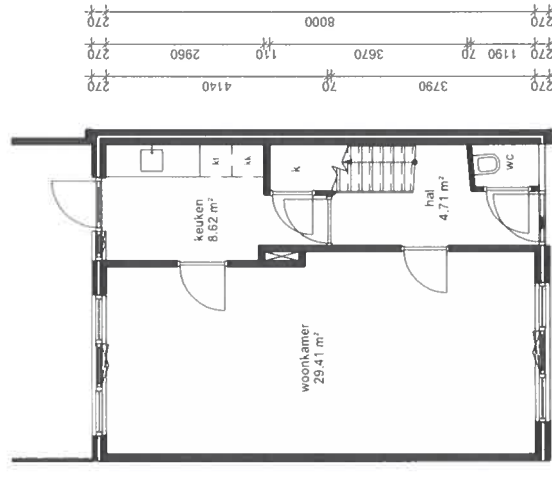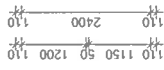


Begane grond

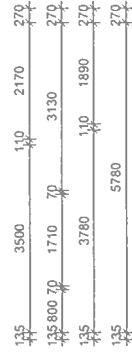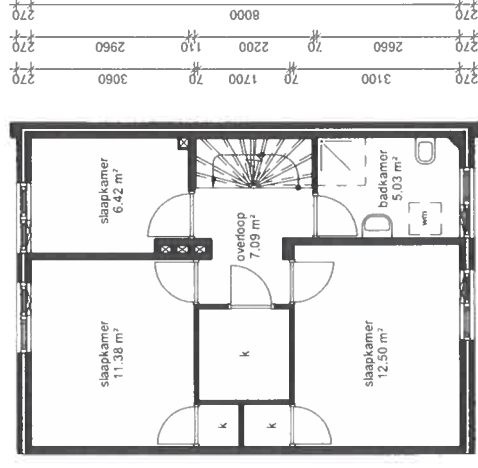

Eerste verdieping

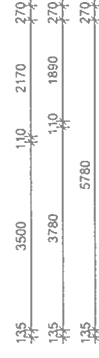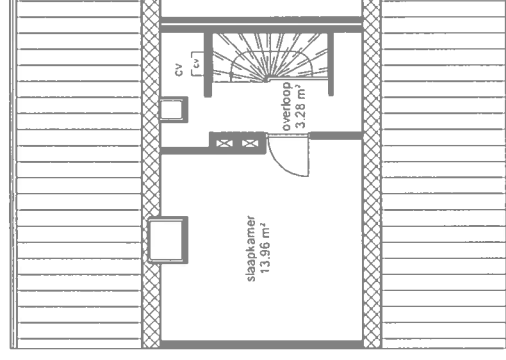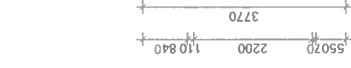

Zolder

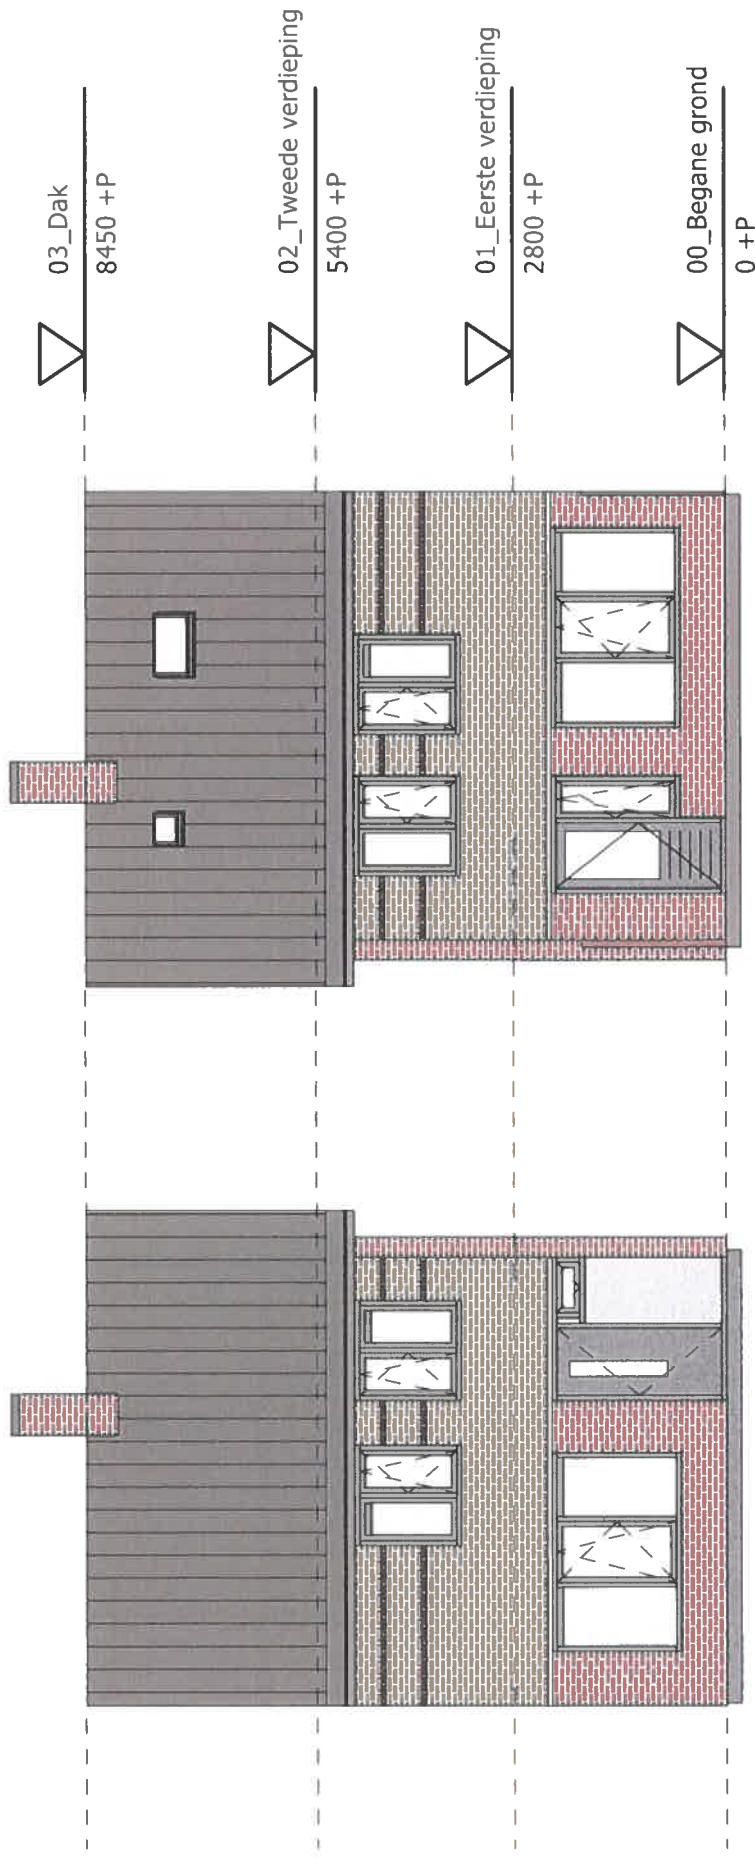

Voorgevel

Achtergevel

Nieuwe Situatie Optie 2



Adres:	Haydnstraat 10
Compte - Nummer	20113
School	1 100
Formaat	A4
Tekeningdatum	19-03-2022
Participle	375 - FH - Olympe
Aan de hand van de tekening en de beschrijving kan de afmeting van het gebouw niet worden vastgesteld.	

Keuze voordeur:



Links of rechtsdraaiend?



Type: 9154
Ral 7034



Links of rechtsdraaiend?



Type: 9154
Ral 7044



Links of rechtsdraaiend?



Type: 9163
Ral 7034





Links of rechtsdraaiend?



Type: 9163
Ral 7044

Keuze achtergevel:

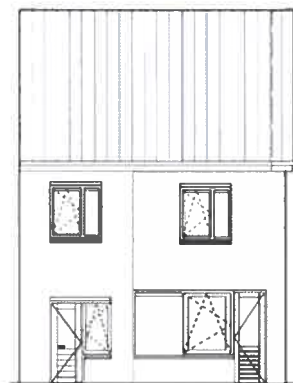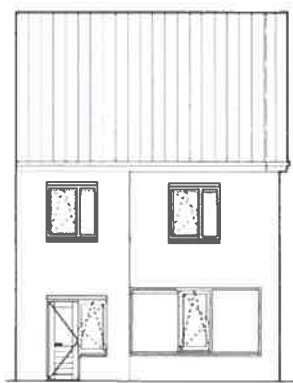

Naam: «Aanschrijfname»

Adres: «Adres»

Datum: «Datum_WO»

Handtekening:

Haydnstraat nr's 10-11-13-14
17-18-19-21

1968

Totale vloeroppervlakte:

Ventilatieberekening

oppervlakte		Ventilatiebevoorradingen				Tweeër		Overstroom toe		Overstroom af		Altoes	
Begin grond		m ²		m ³ /h		m ³ /h		m ³ /h		m ³ /h		m ³ /h	
0.01	toilet	0	dm ³ /s	0	dm ³ /h	0	dm ³ /h	0	dm ³ /h	0	dm ³ /h	0	dm ³ /h
0.02	toilet	0	dm ³ /s	0	dm ³ /h	0	dm ³ /h	0	dm ³ /h	0	dm ³ /h	0	dm ³ /h
0.03	woonkamer	28.4	dm ³ /s	28.4	dm ³ /h	74	dm ³ /h	74	dm ³ /h	74	dm ³ /h	91	dm ³ /h
0.04	keuken	8.0	dm ³ /s	8.0	dm ³ /h	16	dm ³ /h	16	dm ³ /h	16	dm ³ /h	31	dm ³ /h
Total begin grond		36.4		36.4		90		90		90		122	
Tweeër		m ²		m ³ /h		m ³ /h		m ³ /h		m ³ /h		m ³ /h	
1.01	overloop	0	dm ³ /s	0	dm ³ /h	0	dm ³ /h	0	dm ³ /h	0	dm ³ /h	0	dm ³ /h
1.02	badkamer	12.0	dm ³ /s	12.0	dm ³ /h	30	dm ³ /h	30	dm ³ /h	30	dm ³ /h	80	dm ³ /h
1.03	badkamer 1	11.8	dm ³ /s	11.8	dm ³ /h	29	dm ³ /h	29	dm ³ /h	29	dm ³ /h	74	dm ³ /h
1.04	badkamer 2	11.8	dm ³ /s	11.8	dm ³ /h	29	dm ³ /h	29	dm ³ /h	29	dm ³ /h	74	dm ³ /h
1.05	slaapkamer 1	11.8	dm ³ /s	11.8	dm ³ /h	29	dm ³ /h	29	dm ³ /h	29	dm ³ /h	74	dm ³ /h
1.06	slaapkamer 2	11.8	dm ³ /s	11.8	dm ³ /h	29	dm ³ /h	29	dm ³ /h	29	dm ³ /h	74	dm ³ /h
1.07	slaapkamer 3	6.42	dm ³ /s	6.42	dm ³ /h	16	dm ³ /h	16	dm ³ /h	16	dm ³ /h	41	dm ³ /h
Total Tweeër		60.8		60.8		150		150		150		391	
Altoes		m ²		m ³ /h		m ³ /h		m ³ /h		m ³ /h		m ³ /h	
2.01	overloop	0	dm ³ /s	0	dm ³ /h	0	dm ³ /h	0	dm ³ /h	0	dm ³ /h	0	dm ³ /h
2.02	rooster Lunter	0	dm ³ /s	0	dm ³ /h	0	dm ³ /h	0	dm ³ /h	0	dm ³ /h	0	dm ³ /h
Total 2de verdieping		0		0		0		0		0		0	
Total 1e verdieping		60.8		60.8		150		150		150		391	
Total mechanische ventilatie		60.8		60.8		150		150		150		391	

Verdeling		m ²		m ³ /h		m ³ /h		m ³ /h		m ³ /h		m ³ /h	
0.01	toilet	0	dm ³ /s	0	dm ³ /h	0	dm ³ /h	0	dm ³ /h	0	dm ³ /h	0	dm ³ /h
0.02	toilet	0	dm ³ /s	0	dm ³ /h	0	dm ³ /h	0	dm ³ /h	0	dm ³ /h	0	dm ³ /h
0.03	woonkamer	28.4	dm ³ /s	28.4	dm ³ /h	74	dm ³ /h	74	dm ³ /h	74	dm ³ /h	91	dm ³ /h
0.04	keuken	8.0	dm ³ /s	8.0	dm ³ /h	16	dm ³ /h	16	dm ³ /h	16	dm ³ /h	31	dm ³ /h
Total 1e verdieping		36.4		36.4		90		90		90		122	
Total 2de verdieping		0		0		0		0		0		0	
Total mechanische ventilatie		36.4		36.4		90		90		90		122	

Verdeling

1.01 overloop

2.02 rooster Lunter

0.01 toilet

0.02 toilet

0.03 woonkamer

0.04 keuken

0.05 slaapkamer 1

0.06 slaapkamer 2

0.07 slaapkamer 3

0.54 slaapkamer 50

4.4

4.4

4.4

4.4

4.4

4.4

4.4

4.4

4.4

4.4

4.4

4.4

4.4

4.4

4.4

4.4

4.4

4.4

4.4

4.4

4.4

4.4

4.4

4.4

4.4

4.4

4.4

4.4

4.4

4.4

4.4

4.4

4.4

4.4

4.4

4.4

4.4

4.4

4.4

4.4

4.4

4.4

4.4

4.4

4.4

4.4

4.4

4.4

4.4

4.4

4.4

4.4

4.4

4.4

4.4

4.4

Verdeling

1.01 overloop

2.02 rooster Lunter

0.01 toilet

0.02 toilet

0.03 woonkamer

0.04 keuken

0.05 slaapkamer 1

0.06 slaapkamer 2

0.07 slaapkamer 3

0.54 slaapkamer 50

Verdeling

1.01 overloop

2.02 rooster Lunter

0.01 toilet</

LANCEL KOZIJNEN

Timmerfabriek Lancel BV

Ampèreweg 8
4631 SP Hoogerheide

0164 - 61 60 45

info@lancel.nl

www.lancel.nl

RENVOOI:

- * Bijgesloten **genummerde/geletterde** details t.b.v. de **kozijnen** zijn bedoeld voor het aangeven van de muuraansluitingen. De binnen detaillering staat op een aparte bijlage aangegeven en correspondeert met de in de vlakvullingen aangegeven codes
- * Houtsoorten:
Kozijnen: Mahonie sapeli
Ramen en glaslatten: meranti.
Spouw-/koppel- en vullatten: vuren, klasse C.
- * Houtzwaarten: kozijnhout: 67/90 x 114 mm. Glaslatten/raamhout/spouwlatten conform details.
- * Hang- en sluitwerk zoals aangegeven op de aanzichten.
- *
- * De aantallen (get. en gesp.), de maten en de detailleringen op **onze tekeningen** is maatgevend bij de productie van de kozijnen. Wij verzoeken u dus dringend om deze zorgvuldig te controleren.
- * Grond + voor lak + aflak in 3 laags systeem conform CONCEPT 2: **(120mu totaal)**
Kozijnen: zie tekening
Ramen : zie tekening
Deuren : zie tekening
Kleur aluminium beglazingen en raamaanslagprofielen: F1 blank geanodiseerd
TRIMAX dorpels: zwart (standaardkleur)


OPDRACHTGEVER:	Vd Meijs		
PROJEKT:	Renovatie Haydenstraat Deurne		
ONDERDEEL:	Buiten kozijnen		
TEK.NUMMER:	2328(3) Voorlopig		
SCHAAL:	N.V.T.	GETEKEND:	Rini Langenberg
DATUM	10-7-2023	AANTAL BLADEN:	0 T/M 19



Merk: H01

Merk klant:

4 getek., Gronden : Ral9010(wit), Ra. Ral9010(wit), De. Ral9010(wit)

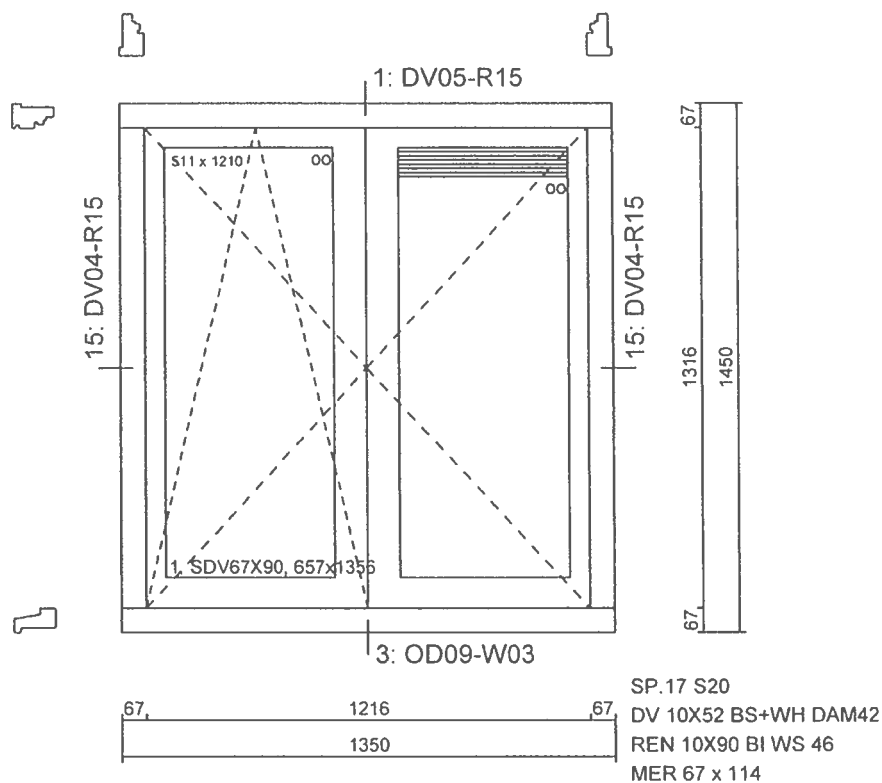

Rooster: Ducoline 17ZR goot max 34 mm.

Glaslatten 15x17 K 4-zijdig rondom in raam

Draai-valbeslag Roto Royal verdektliggend in draaivalraam

Kader 712 4-zijdig+aanslagpr.DPS619bij dr.valraam


verdieping

Project	2328(3)	Getekend	10-07-2023
	Buikoz Haydenstraat Deurne	Gewijzigd	
Opdrachtgever	vd Meijs	Door	R.L.
LANCEL KOIJNEN		Schaal 1:20	1

Merk: H02

Merk klant:

1 getek., Gronden : Ral9010(wit), Ra. Ral9010(wit), De. Ral9010(wit)

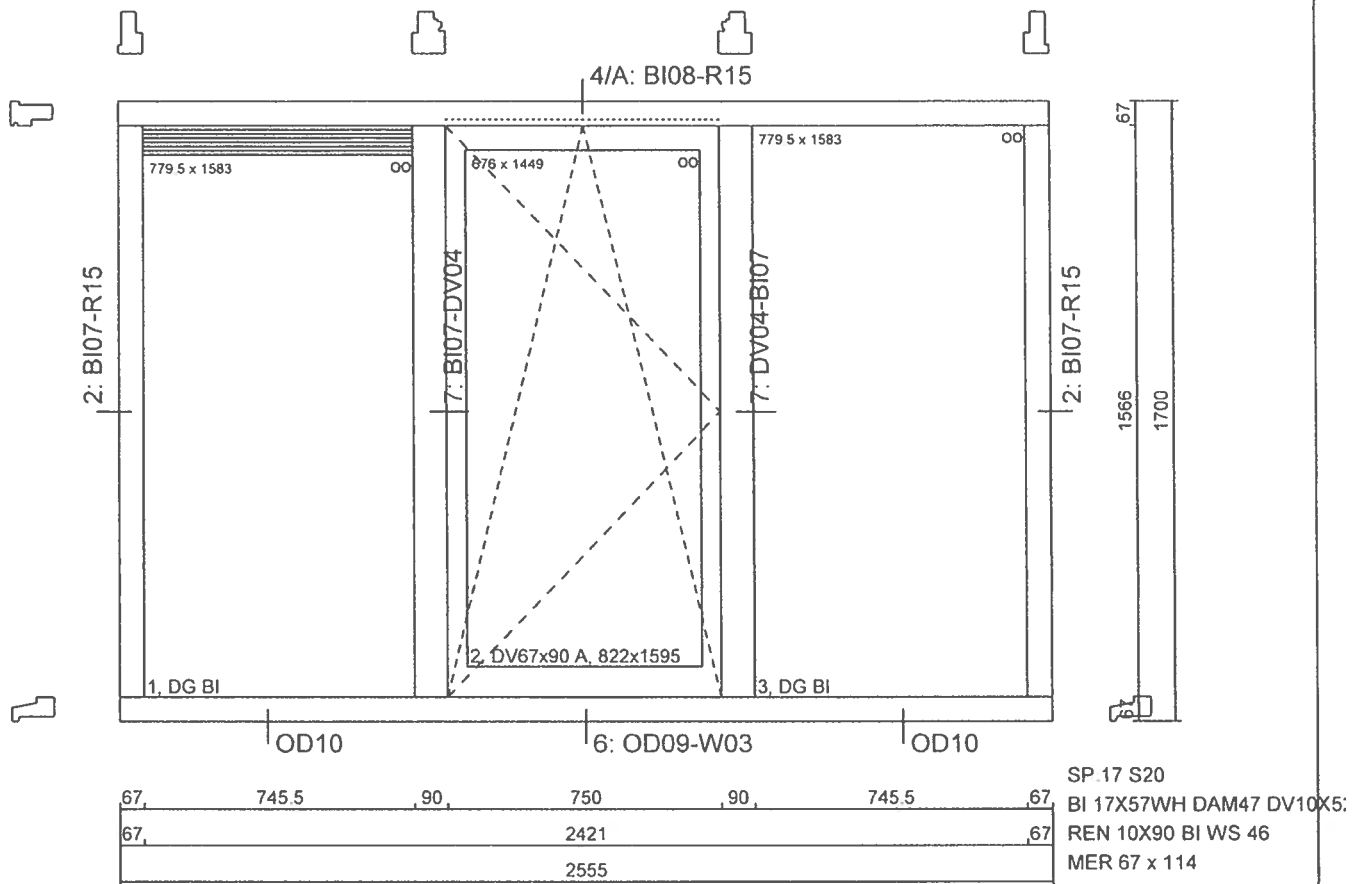

DG BI = vastglas isolerend

Rooster: Ducoline 17ZR goot max 34 mm.

Glaslatten 17x17 mm rondom+ profiel Lu-G5.3. in vastglasvak

Glaslatten 15x17 K 4-zijdig rondom in raam

Draai-valbeslag Roto NT Royal verdekliggend

Kader 712 4-zijdig+aanslagpr.DPS619bij dr.valraam


woonkamer voorgevel

Project	2328(3)	Getekend	10-07-2023
	Buikoz Haydenstraat Deurne	Gewijzigd	
Opdrachtgever	vd Meijs	Door	R.L
LANCEL KOZIJNEN		Schaal	1:20
			2

Merk: H03

Merk klant:

1 getek., Gronden : Ral9010(wit), Ra. Ral9010(wit), De. Ral9010(wit)

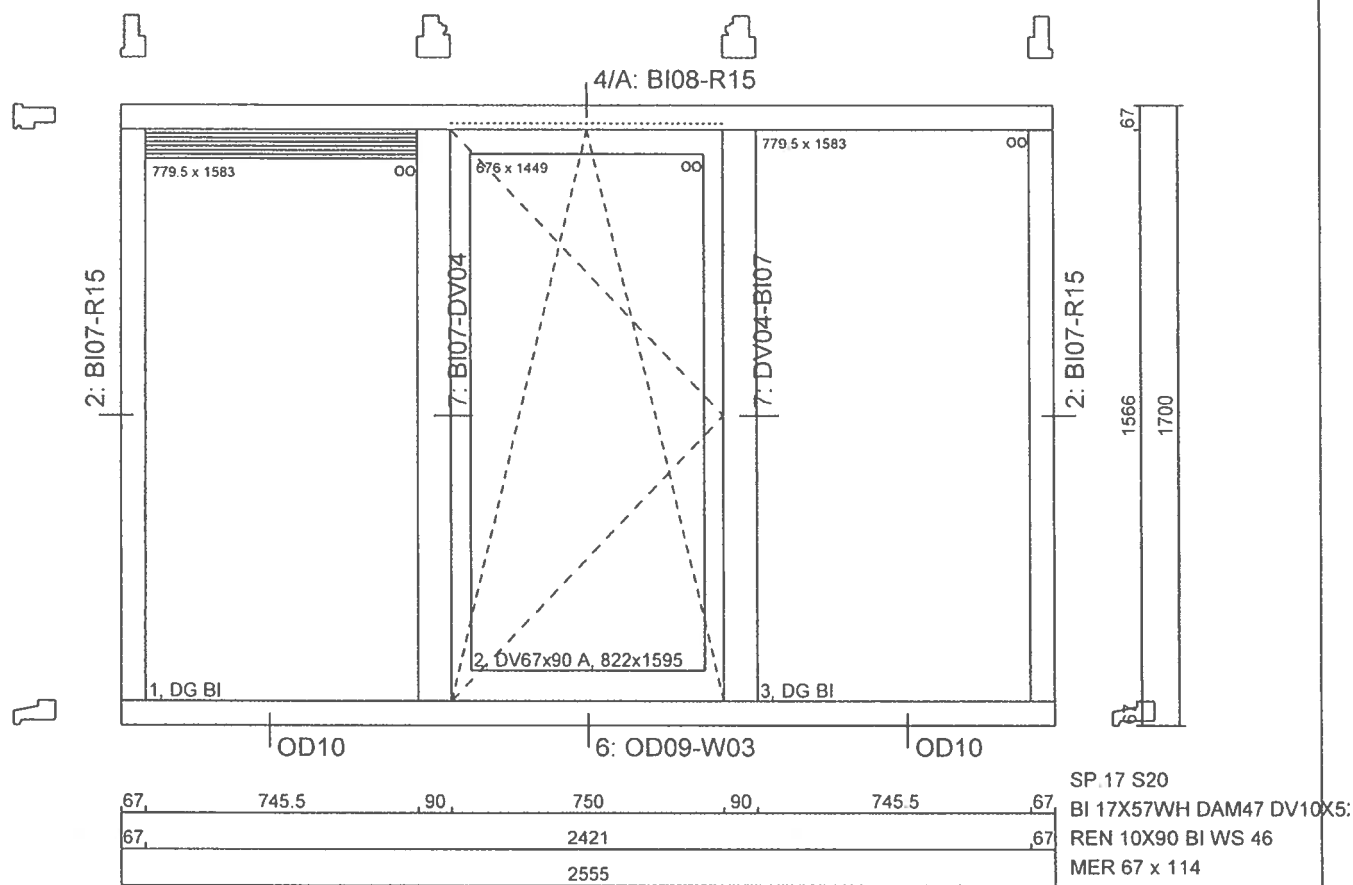

DG BI = vastglas isolerend

Rooster: Ducoline 17ZR goot max 34 mm.

Glaslatten 17x17 mm rondom+ profiel Lu-G5.3. in vastglasvak

Glaslatten 15x17 K 4-zijdig rondom in raam

Draai-valbeslag Roto NT Royal verdektliggend

Kader 712 4-zijdig+aanslagpr.DPS619bij dr.valraam


woonkamer achtergevel

Project	2328(3)	Getekend	10-07-2023
	Buikoz Haydenstraat Deurne	Gewijzigd	
Opdrachtgever	vd Meijs	Door	R.L
LANCEL KOZIJNEN		Schaal 1:20	3

Merk: H04A

Merk klant:

1 getek., Gronden : Ral9010(wit), Ra. Ral9010(wit), De. Ral9010(wit)

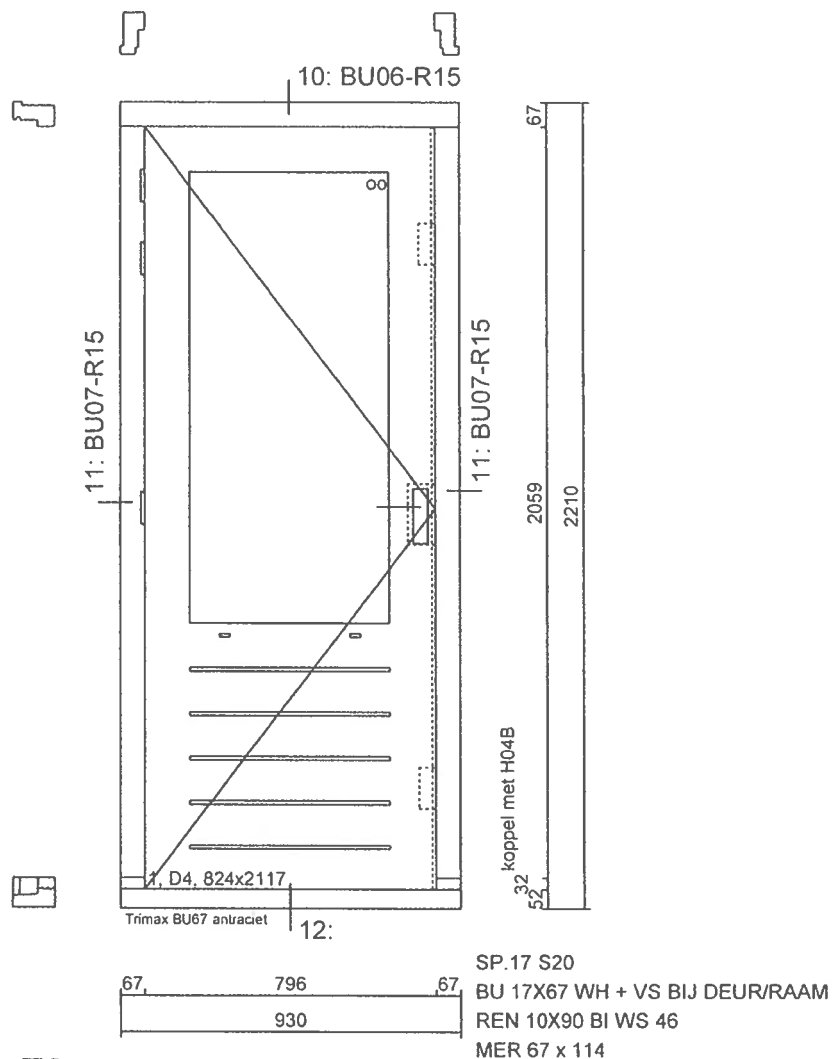

4 pomlagerscharnieren 89x89 SKG** Silver NL tpv deur
MPS BUVA6220K/55/72 krukbediend

hoogte borstwering deur = ca. 780 mm. vanaf OK kozijn

Incl. krukken en schilden BUVA3400 KT

Excl. cilinder


achterdeurpui

Project	2328(3)	Getekend	10-07-2023
	Buikoz Haydenstraat Deurne	Gewijzigd	
Opdrachtgever	vd Meijs	Door	R.L.
LANCEL KOIJNEN			
Schaal 1:20			4

Merk: H04B

Merk klant:

1 getek., Gronden : Ral9010(wit), Ra. Ral9010(wit), De. Ral9010(wit)

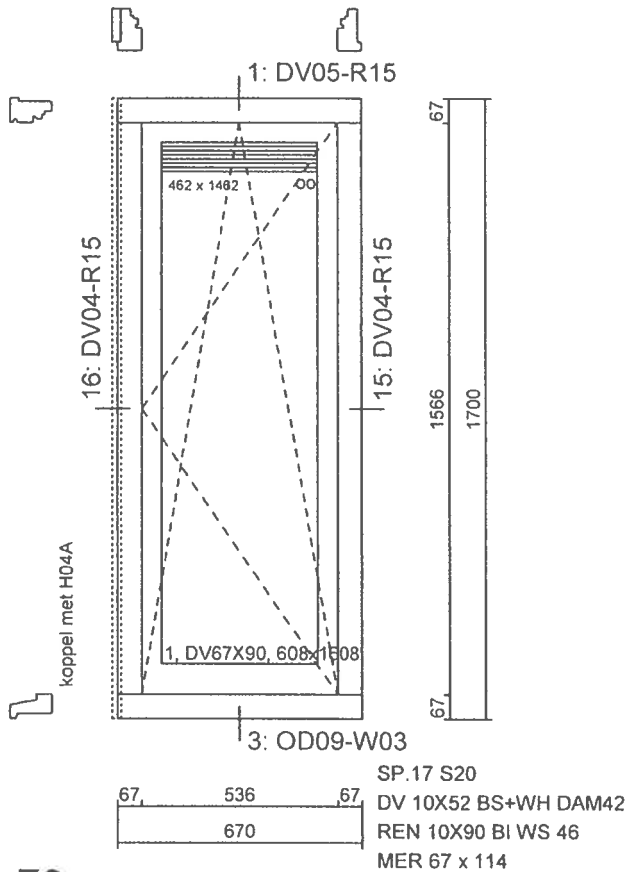

Rooster: Ducoline 17ZR goot max 34 mm.

Glaslatten 15x17 K 4-zijdig rondom in raam

Draai-valbeslag Roto NT Royal verdektliggend


Kader 712 4-zijdig+aanslagpr.DPS619bij dr.valraam

Project	2328(3)	Getekend	10-07-2023
	Buikoz Haydenstraat Deurne	Gewijzigd	
Opdrachtgever	vd Meijs	Door	R.L
LANCEL KOZIJNEN			
Schaal 1:20			5

Merk: H05A

Merk klant:

1 getek., Gronden : Ral9010(wit), Ra. Ral9010(wit), De. Ral9010(wit)

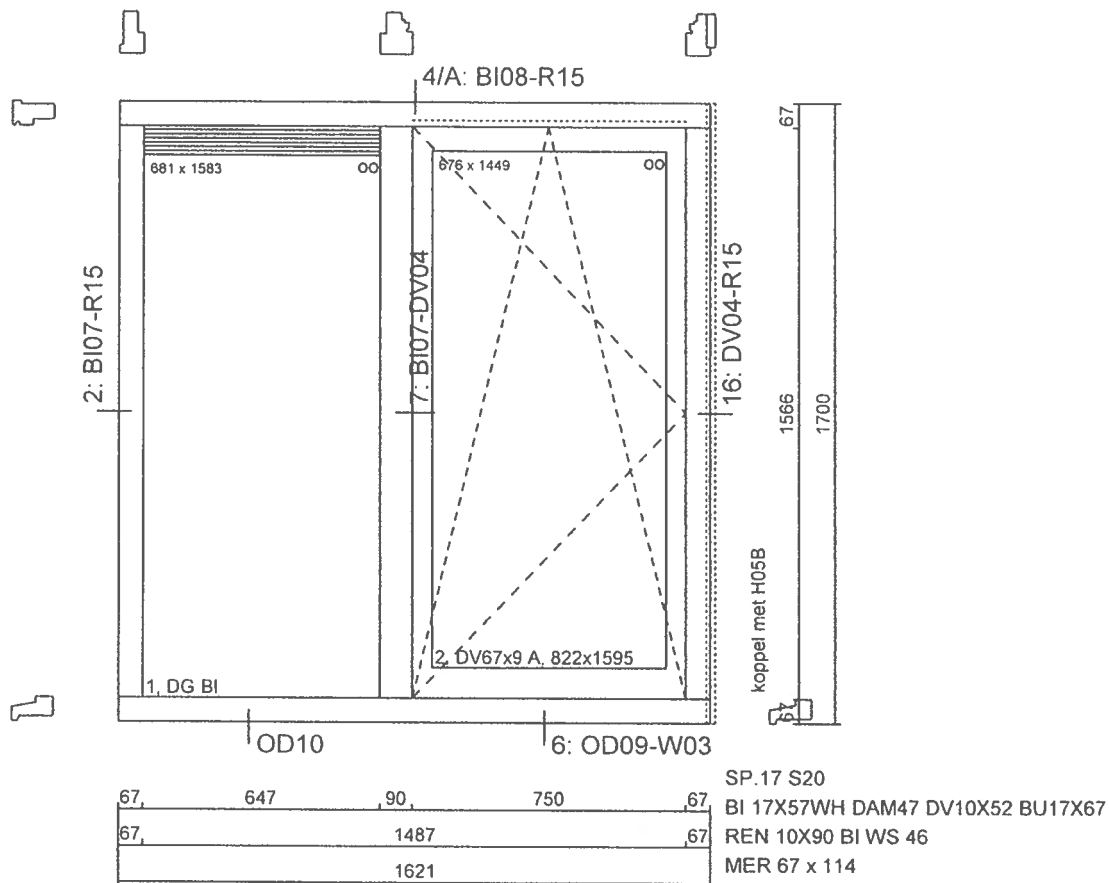

DG BI = vastglas isolerend

Rooster: Ducoline 17ZR goot max 34 mm.

Glaslatten 17x17 mm rondom+ profiel Lu-G5.3. in vastglasvak

Glaslatten 15x17 K 4-zijdig rondom in raam


Draai-valbeslag Roto NT Royal verdektliggend

Kader 712 4-zijdig+aanslagpr.DPS619bij dr.valraam

OPTIONEEL KOZIJN woonkamer achtergevel

Project	2328(3)	Getekend	10-07-2023
	Buikoz Haydenstraat Deurne	Gewijzigd	
Opdrachtgever	vd Meijs	Door	R.L.
LANCEL KOZIJNEN			
Schaal 1:20			6

1 getek., Gronden : RaI9010(wit), Ra. RaI9010(wit), De. RaI9010(wit)

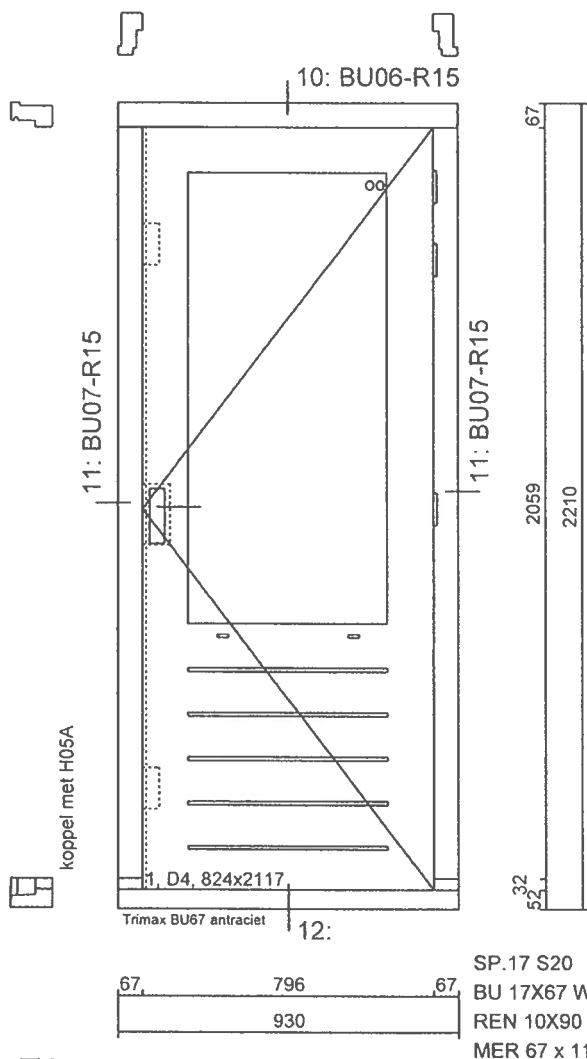



OPTIONEEL KOZIJN woonkamer achtergevel

Project	2328(3)	Getekend 10-07-2023
	Buikoz Haydenstraat Deurne	Gewijzigd
Opdrachtgever	vd Meijs	Door R.L


LANCEL KOZIJNEN

Schaal 1:20	7
-------------	---



DV05 - R15

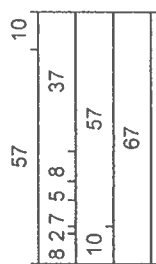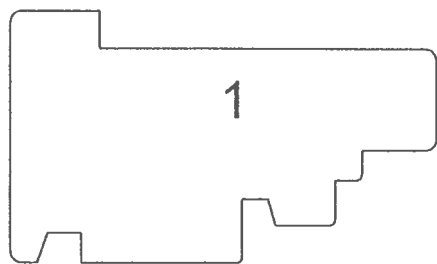


DV 10x52 BS+WH

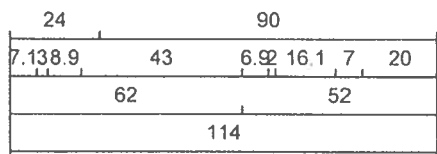



BI07 - R15

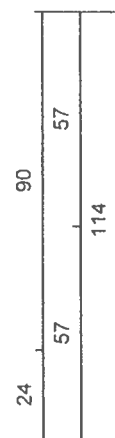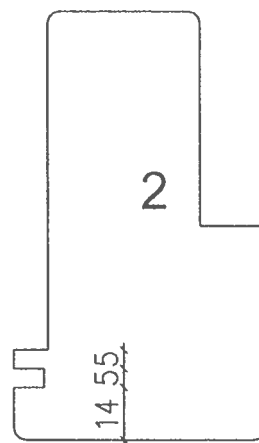


BI 17x57

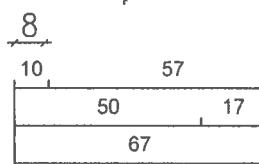



OD09 - W03

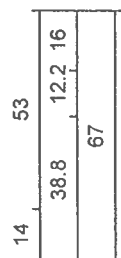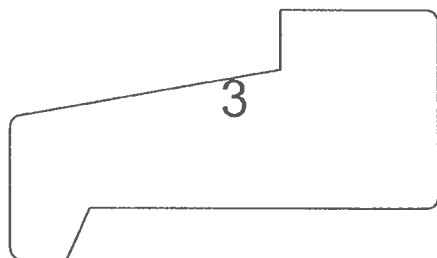


Dam16x42 BI+DV

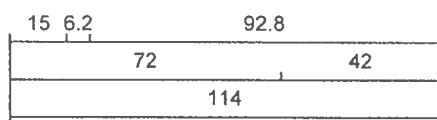


BI08 - R15

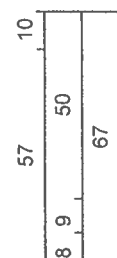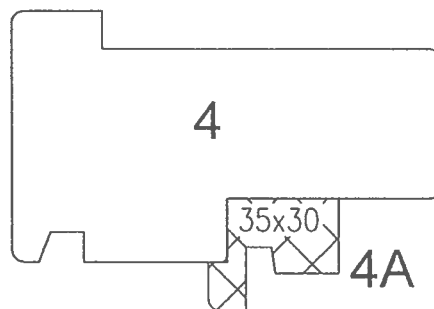


BI 17x57 WH

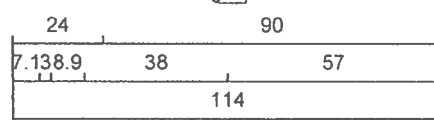

BI07 - R15

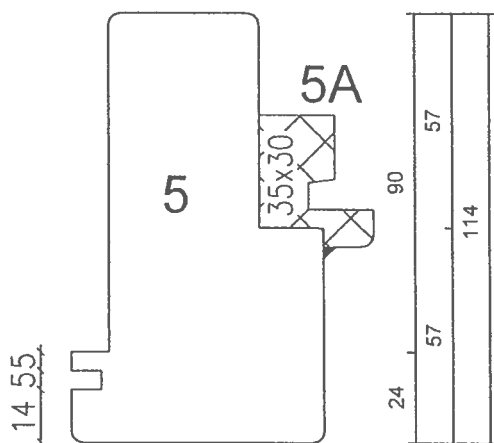

BI 17x57

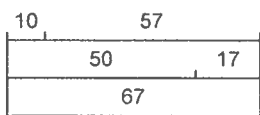

Project

2328

Opdrachtgever

Buikoz Irenestraat/Beatrixstraat Deurne
vd MeijsGetekend
10-07-2023
Gewijzigd



Door R.L.

LANCEL KOZIJNEN

Schaal 1:2



1

OD10 - W03

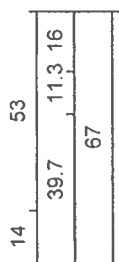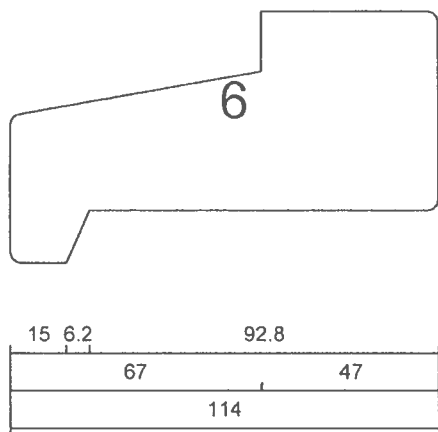


Dam16x47 BI+RB



DV04 - BI07

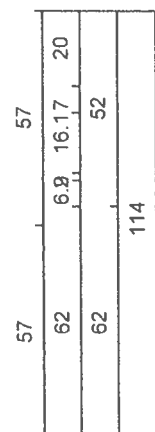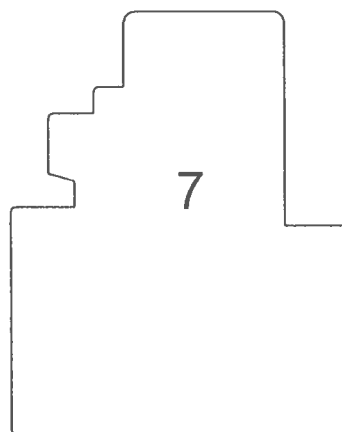


DV 10x52 BS

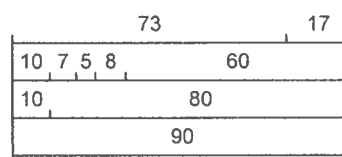



BI07

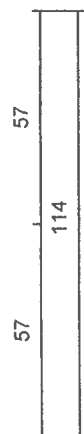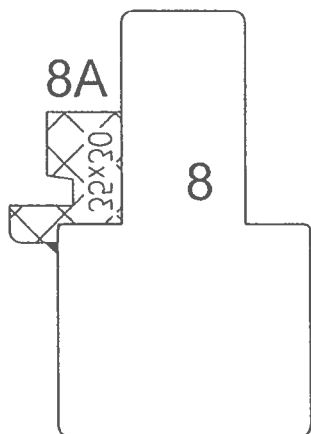


BI 17x57

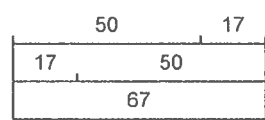

OD09 - BI08

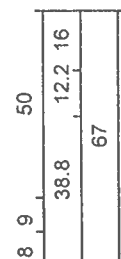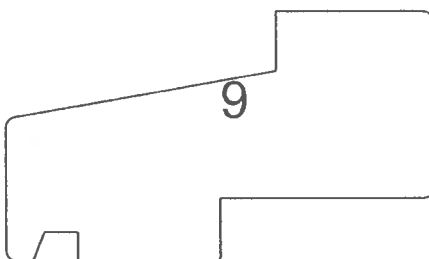

Dam16x42 BI+DV

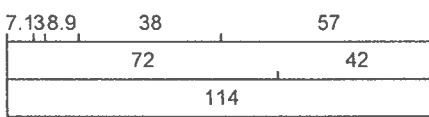

Project

2328

Buikoz Irenestraat/Beatrixstraat Deurne

Opdrachtgever

vd Meijs

Getekend
10-07-2023
Gewijzigd




Door R.L

LANCEL KOZIJNEN

Schaal 1:2


2

BU06 - R15

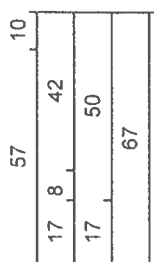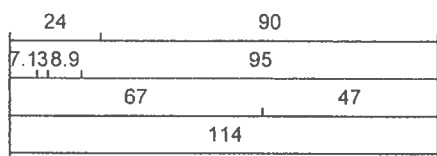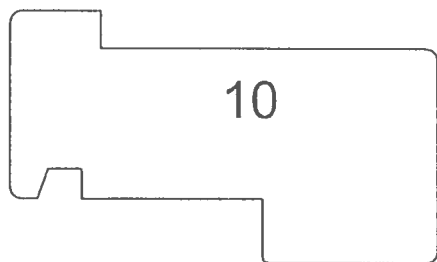


BU 17x67 WH


BU07 - R15

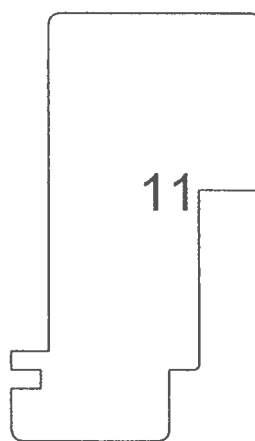




14 55

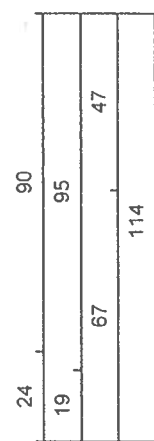

BU 17x67 VS

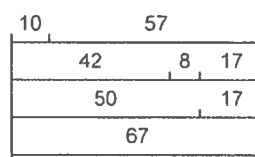

P114BU 67

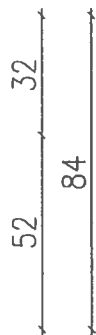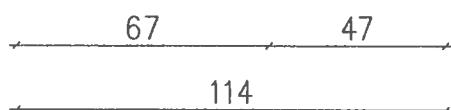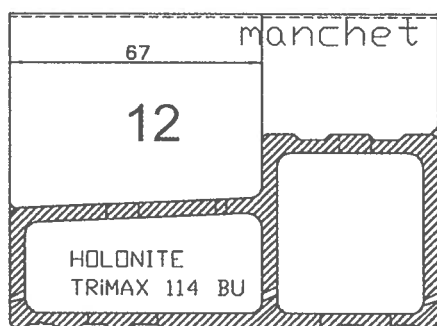

Project 2328

Buikoz Irenestraat/Beatrixstraat Deurne

Opdrachtgever vd Meijs

Getekend
10-07-2023
Gewijzigd



Door R.L

LANCEL KOZIJNEN


Schaal 1:2

3


BI09 - R15

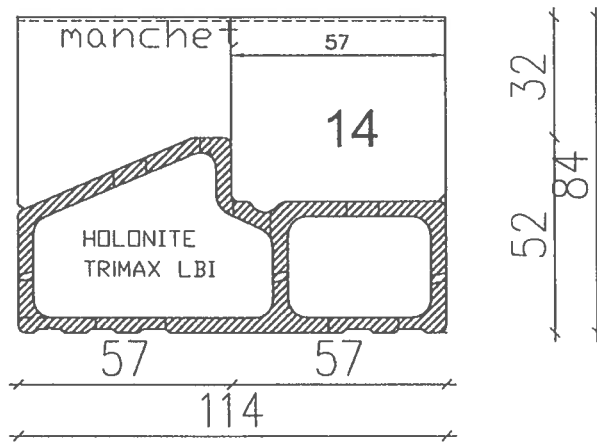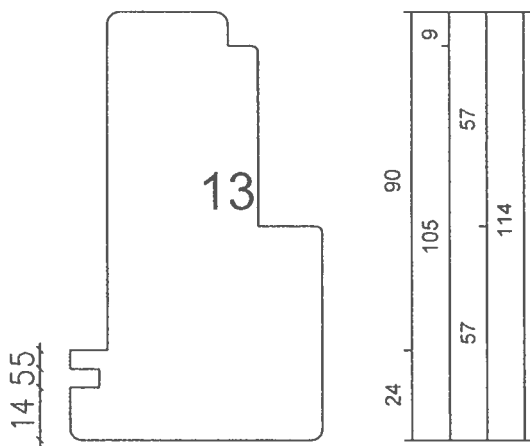


BI 17x57 VS

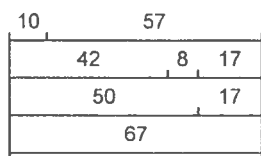


DV04 - R15

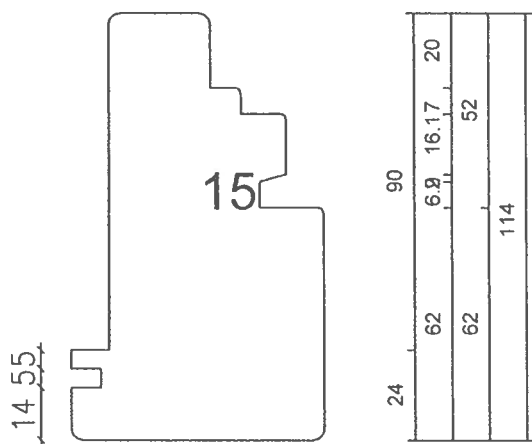


DV 10x52 BS

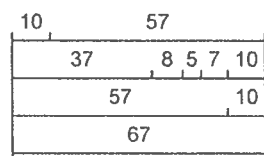

DV04 - R15

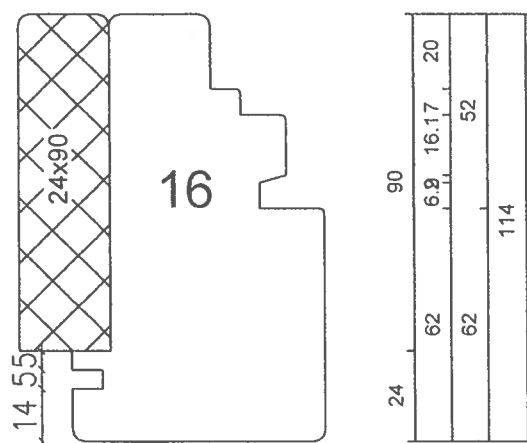

DV 10x52 BS
koppel met H04A

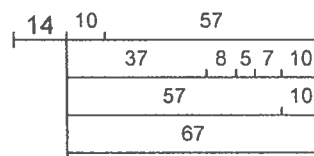

Project	2328	Getekend
	Buikoz Irenestraat/Beatrixstraat Deurne	10-07-2023
Opdrachtgever	vd Meijs	Gewijzigd
		Door R.L



LANCEL KOZIJNEN

Schaal 1:2

4


Bovendetail

BUITENZIJD

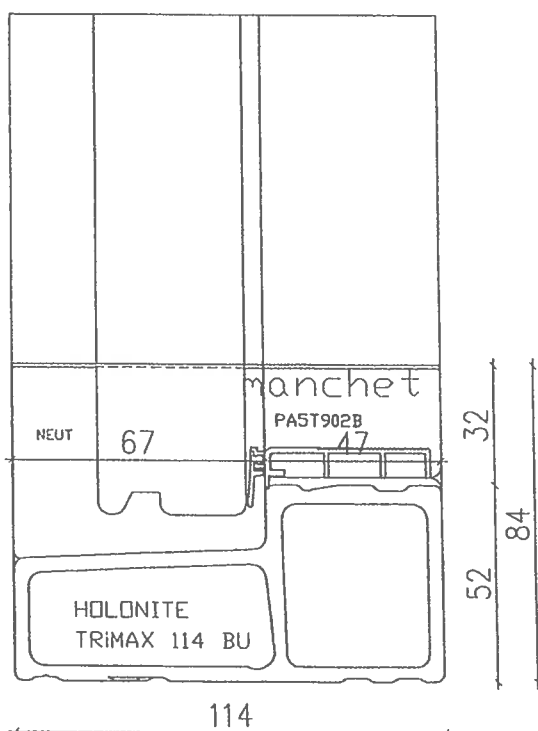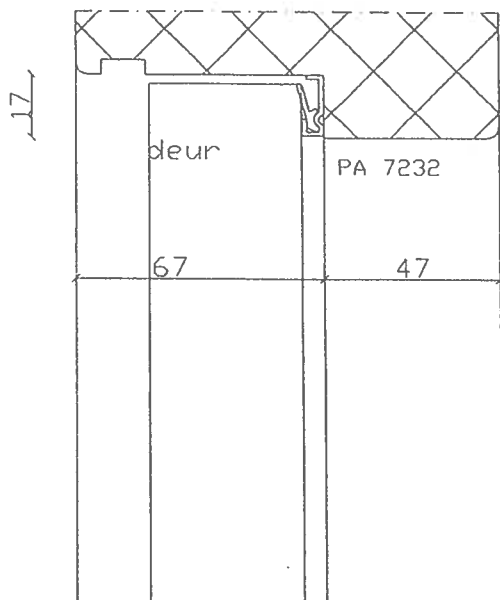

17

Zijdetail

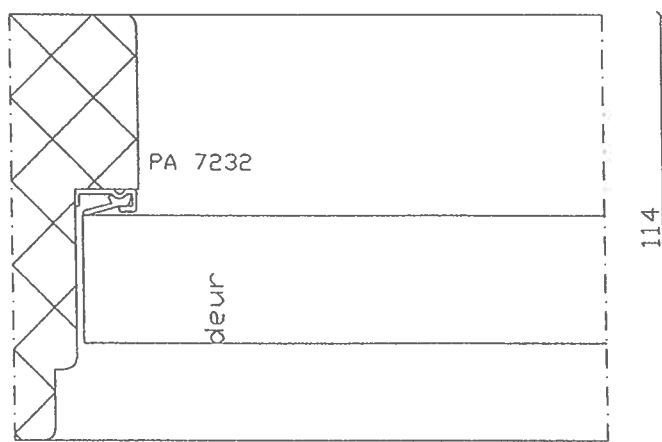


BUITENZIJD


Onderdetail

Sponning 57mm.

Bovendetail

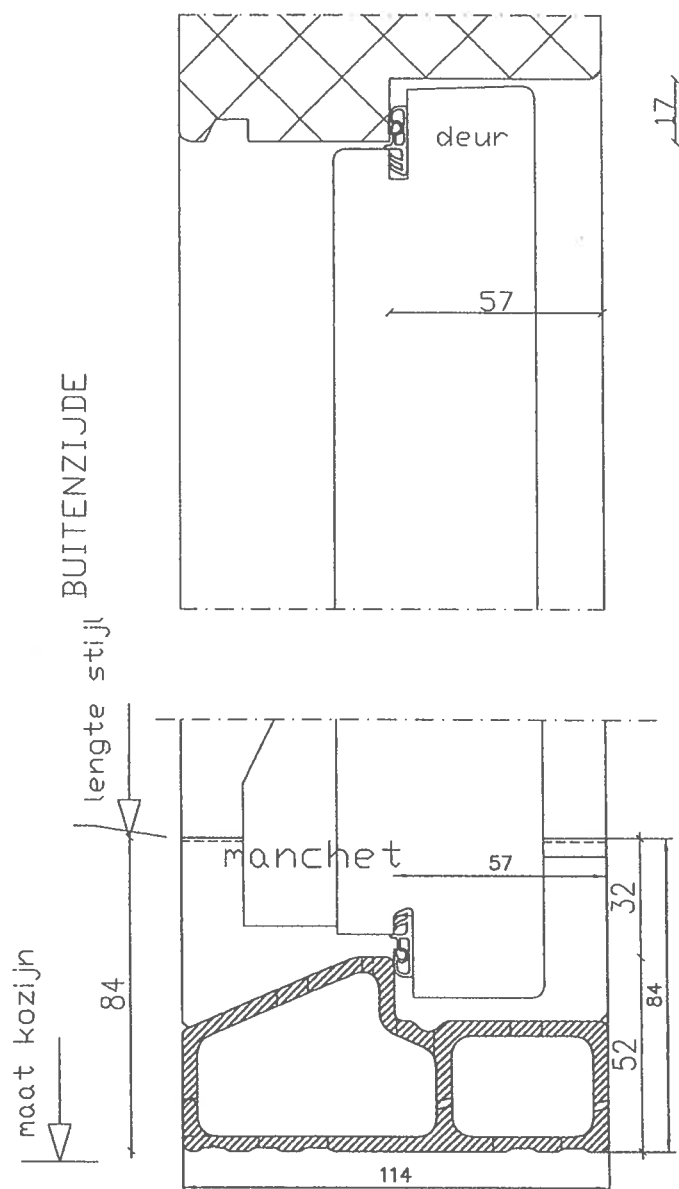

17 Zijdetail

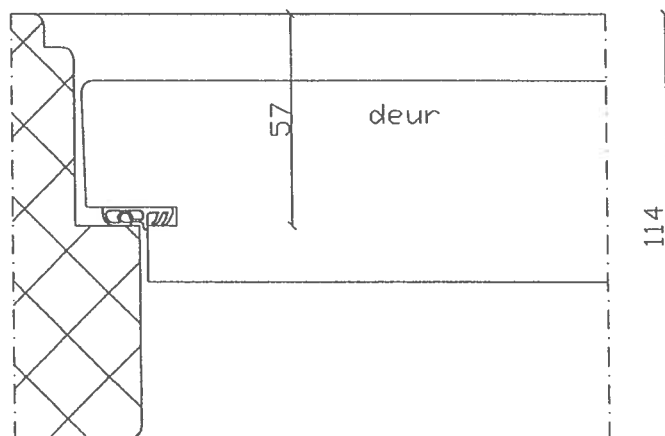

BUITENZIJDDE


PS0200

Dorpel volledig ondersteunen
door aannemer

Onderdetail


Bovendetail

BUITENZIJDDE

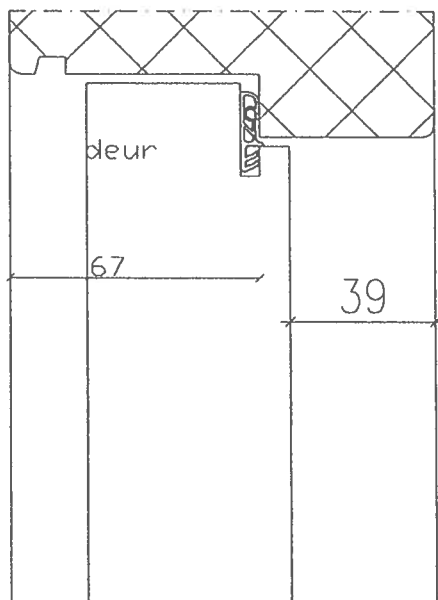


17

Zijdetail

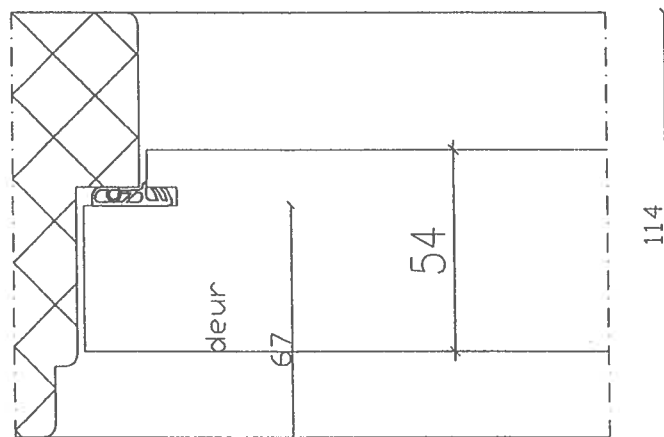

BUITENZIJDDE

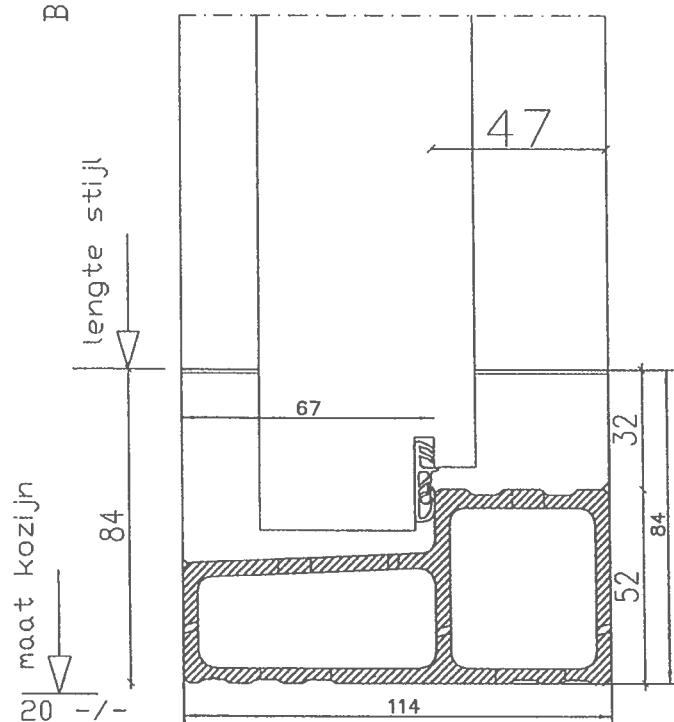


PS0400

Onderdetail


Dorpel volledig ondersteunen
door aannemer

Let op sponning 52mm!!!

Bovendetail

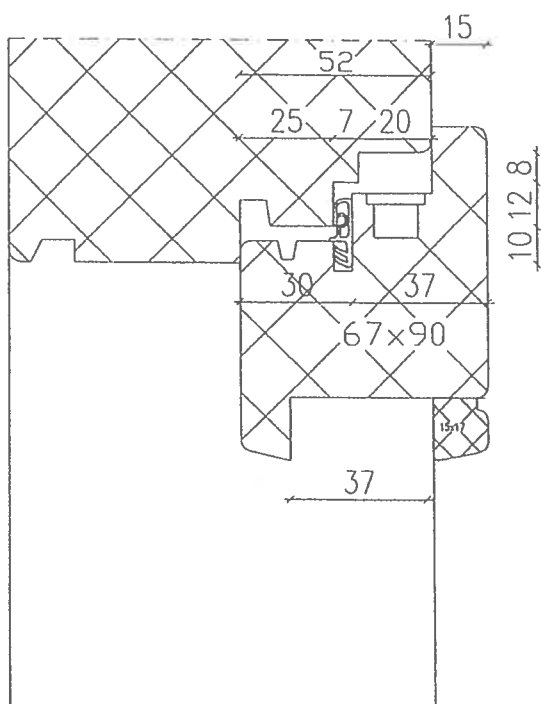


BUITENZIJDDE

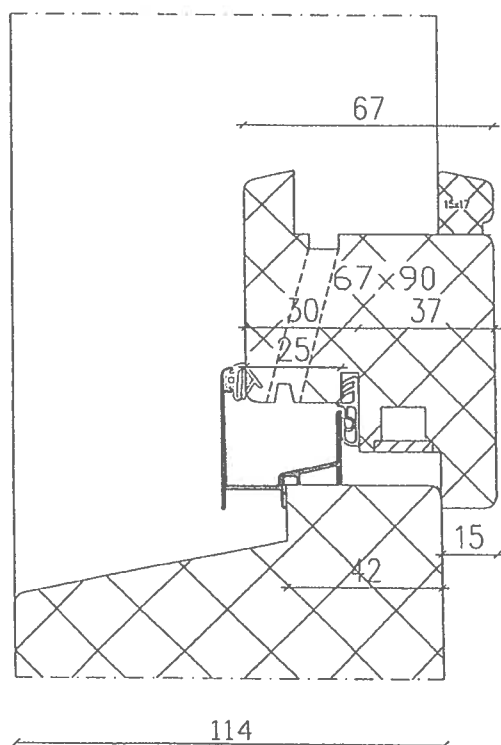

Onderdetail


Zijdetail

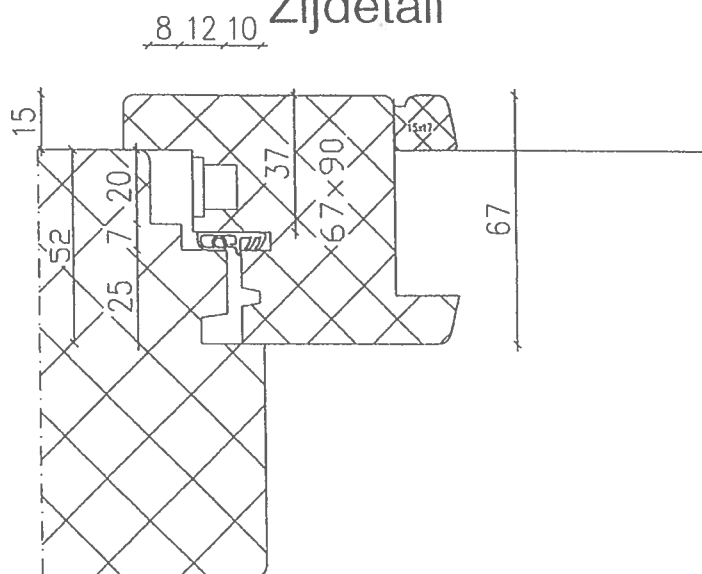

BUITENZIJDDE



Let op sponning 52mm!!!

Bovendetail

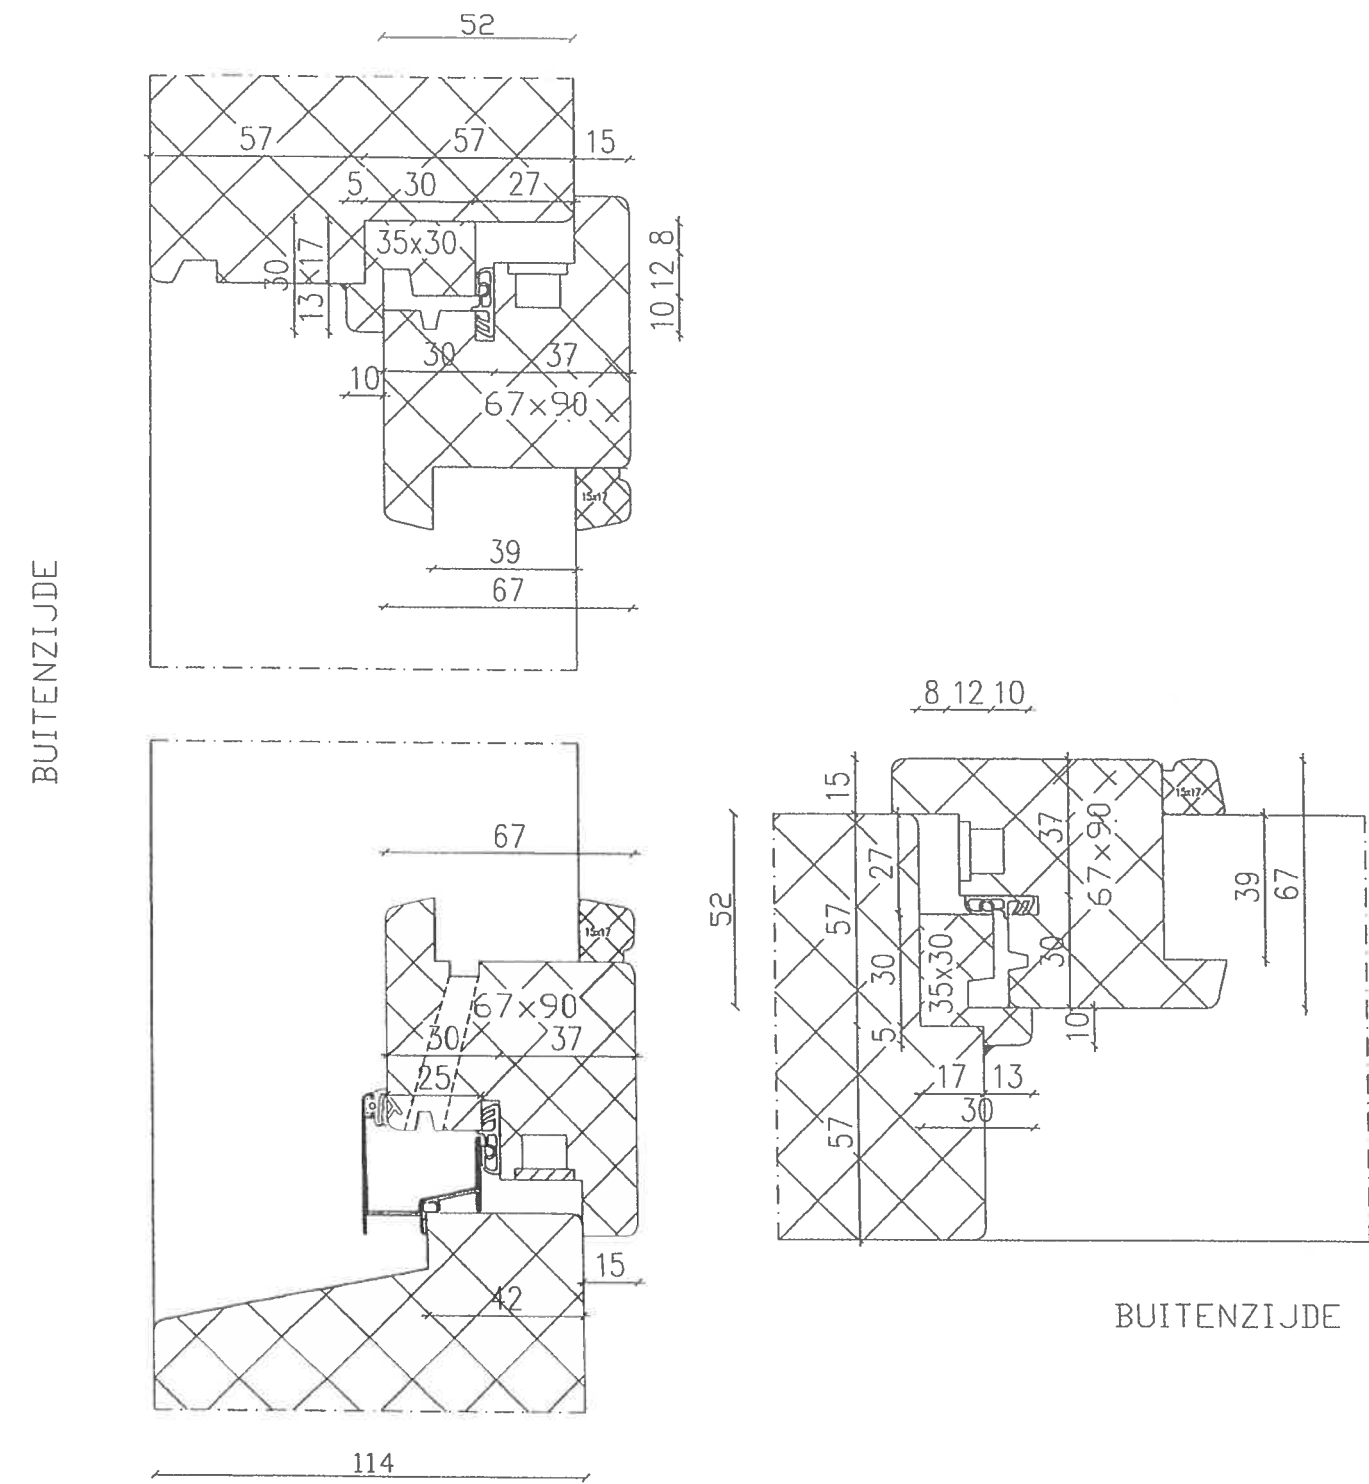


Bovendetail

BUITENZIJDDE

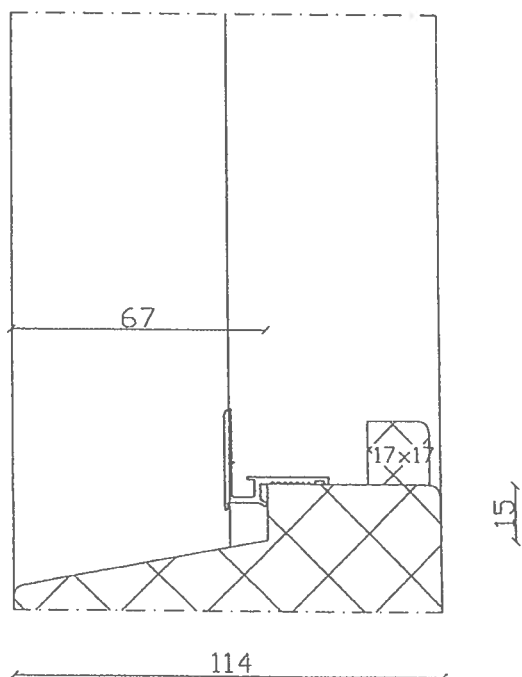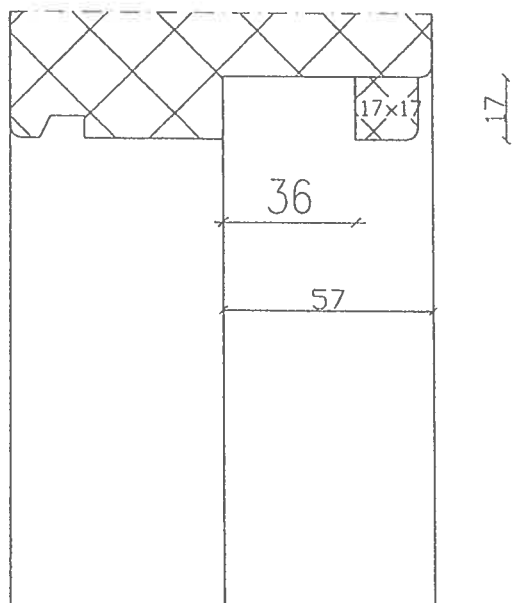

Zijdetail

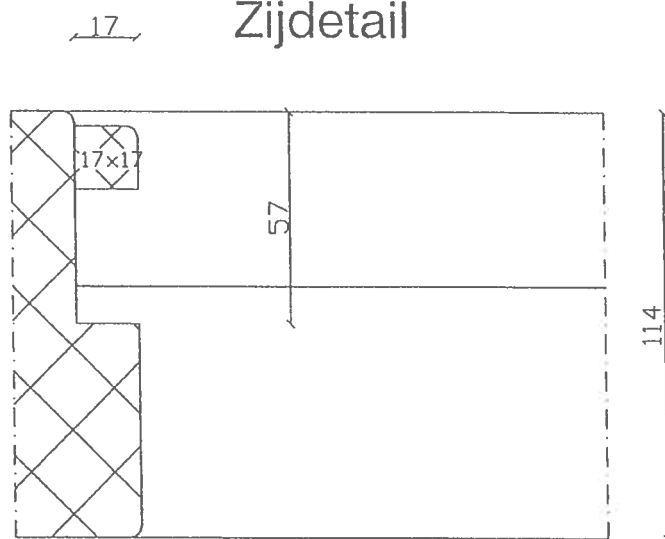


BUITENZIJDDE


Onderdetail

Bovendetail


BUITENZIJDDE

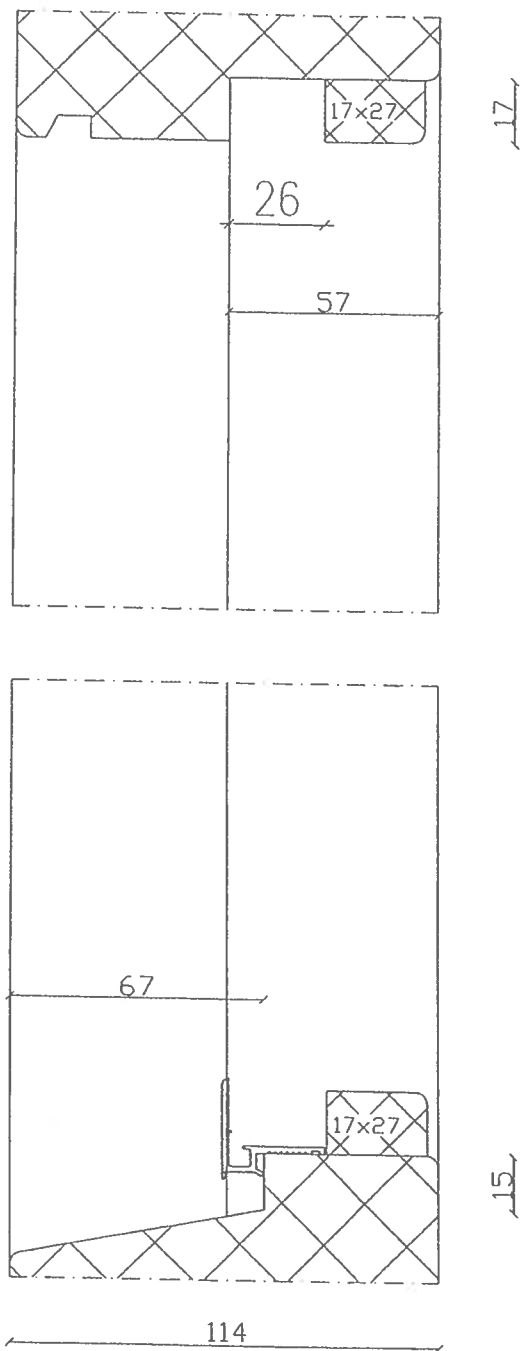

Zijdetail

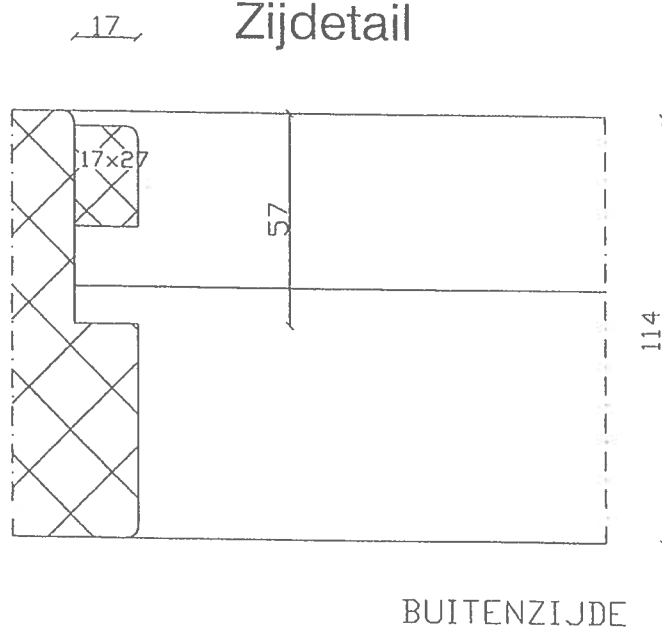

Onderdetail

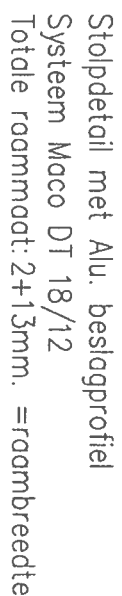

A diagram of a stepped polygon with dimensions. The top edge is divided into four segments: 25, 9, 18, and 15. The left edge is 33. The right edge has three vertical segments: 12, 21, and 5. The bottom edge is 67.