



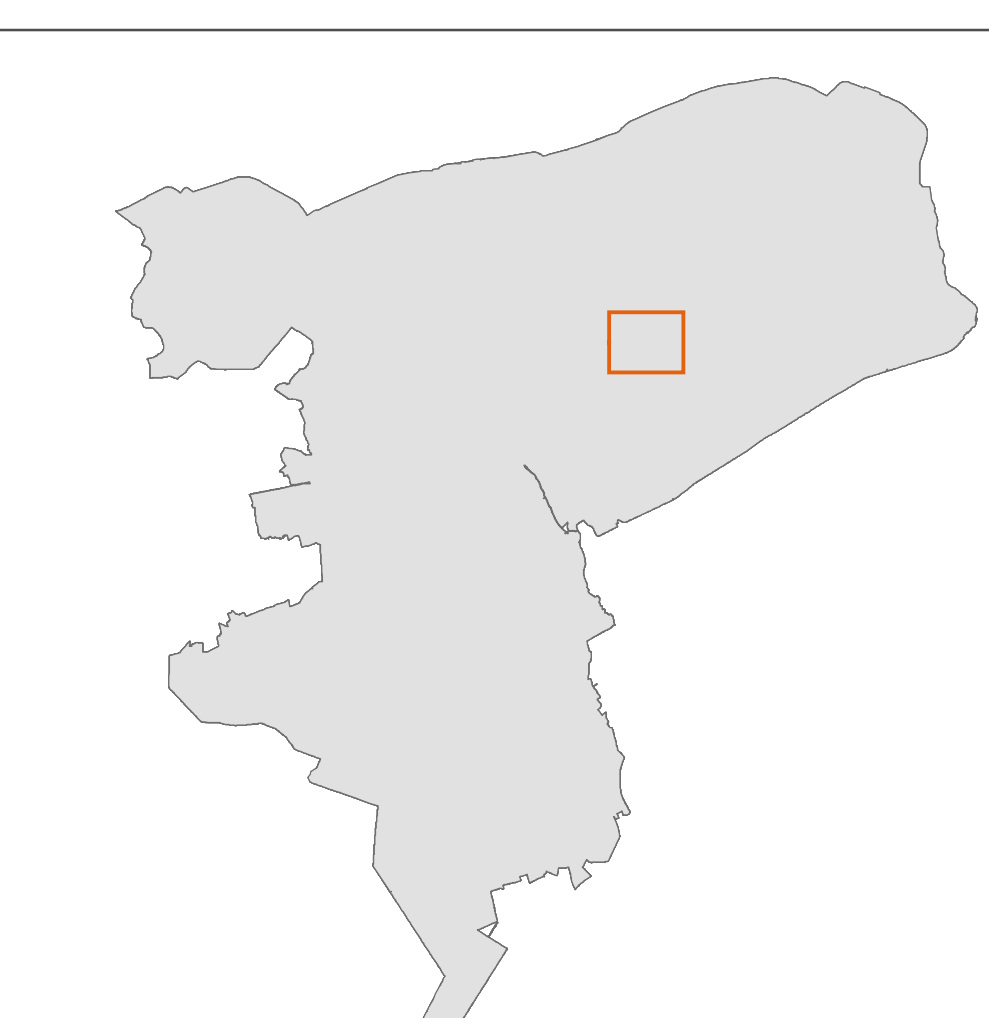

Legenda


m NAP

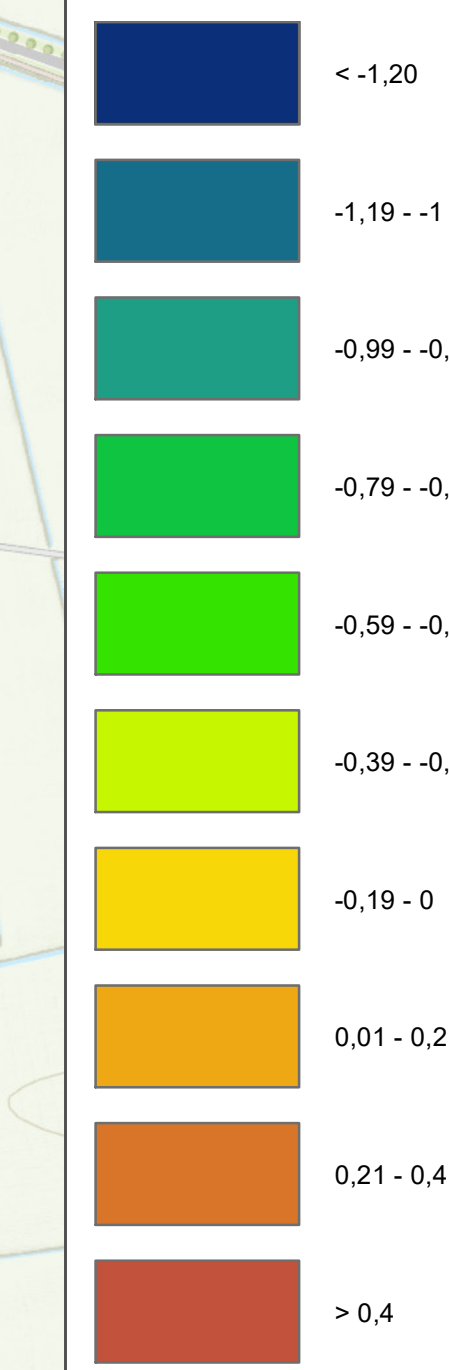

Peilbesluit Oudezijl Maaiveldhoogte (AHN3, 2019)

opdrachtgever: Waterschap Noorderzijlvest
projectnummer: C03081.000187



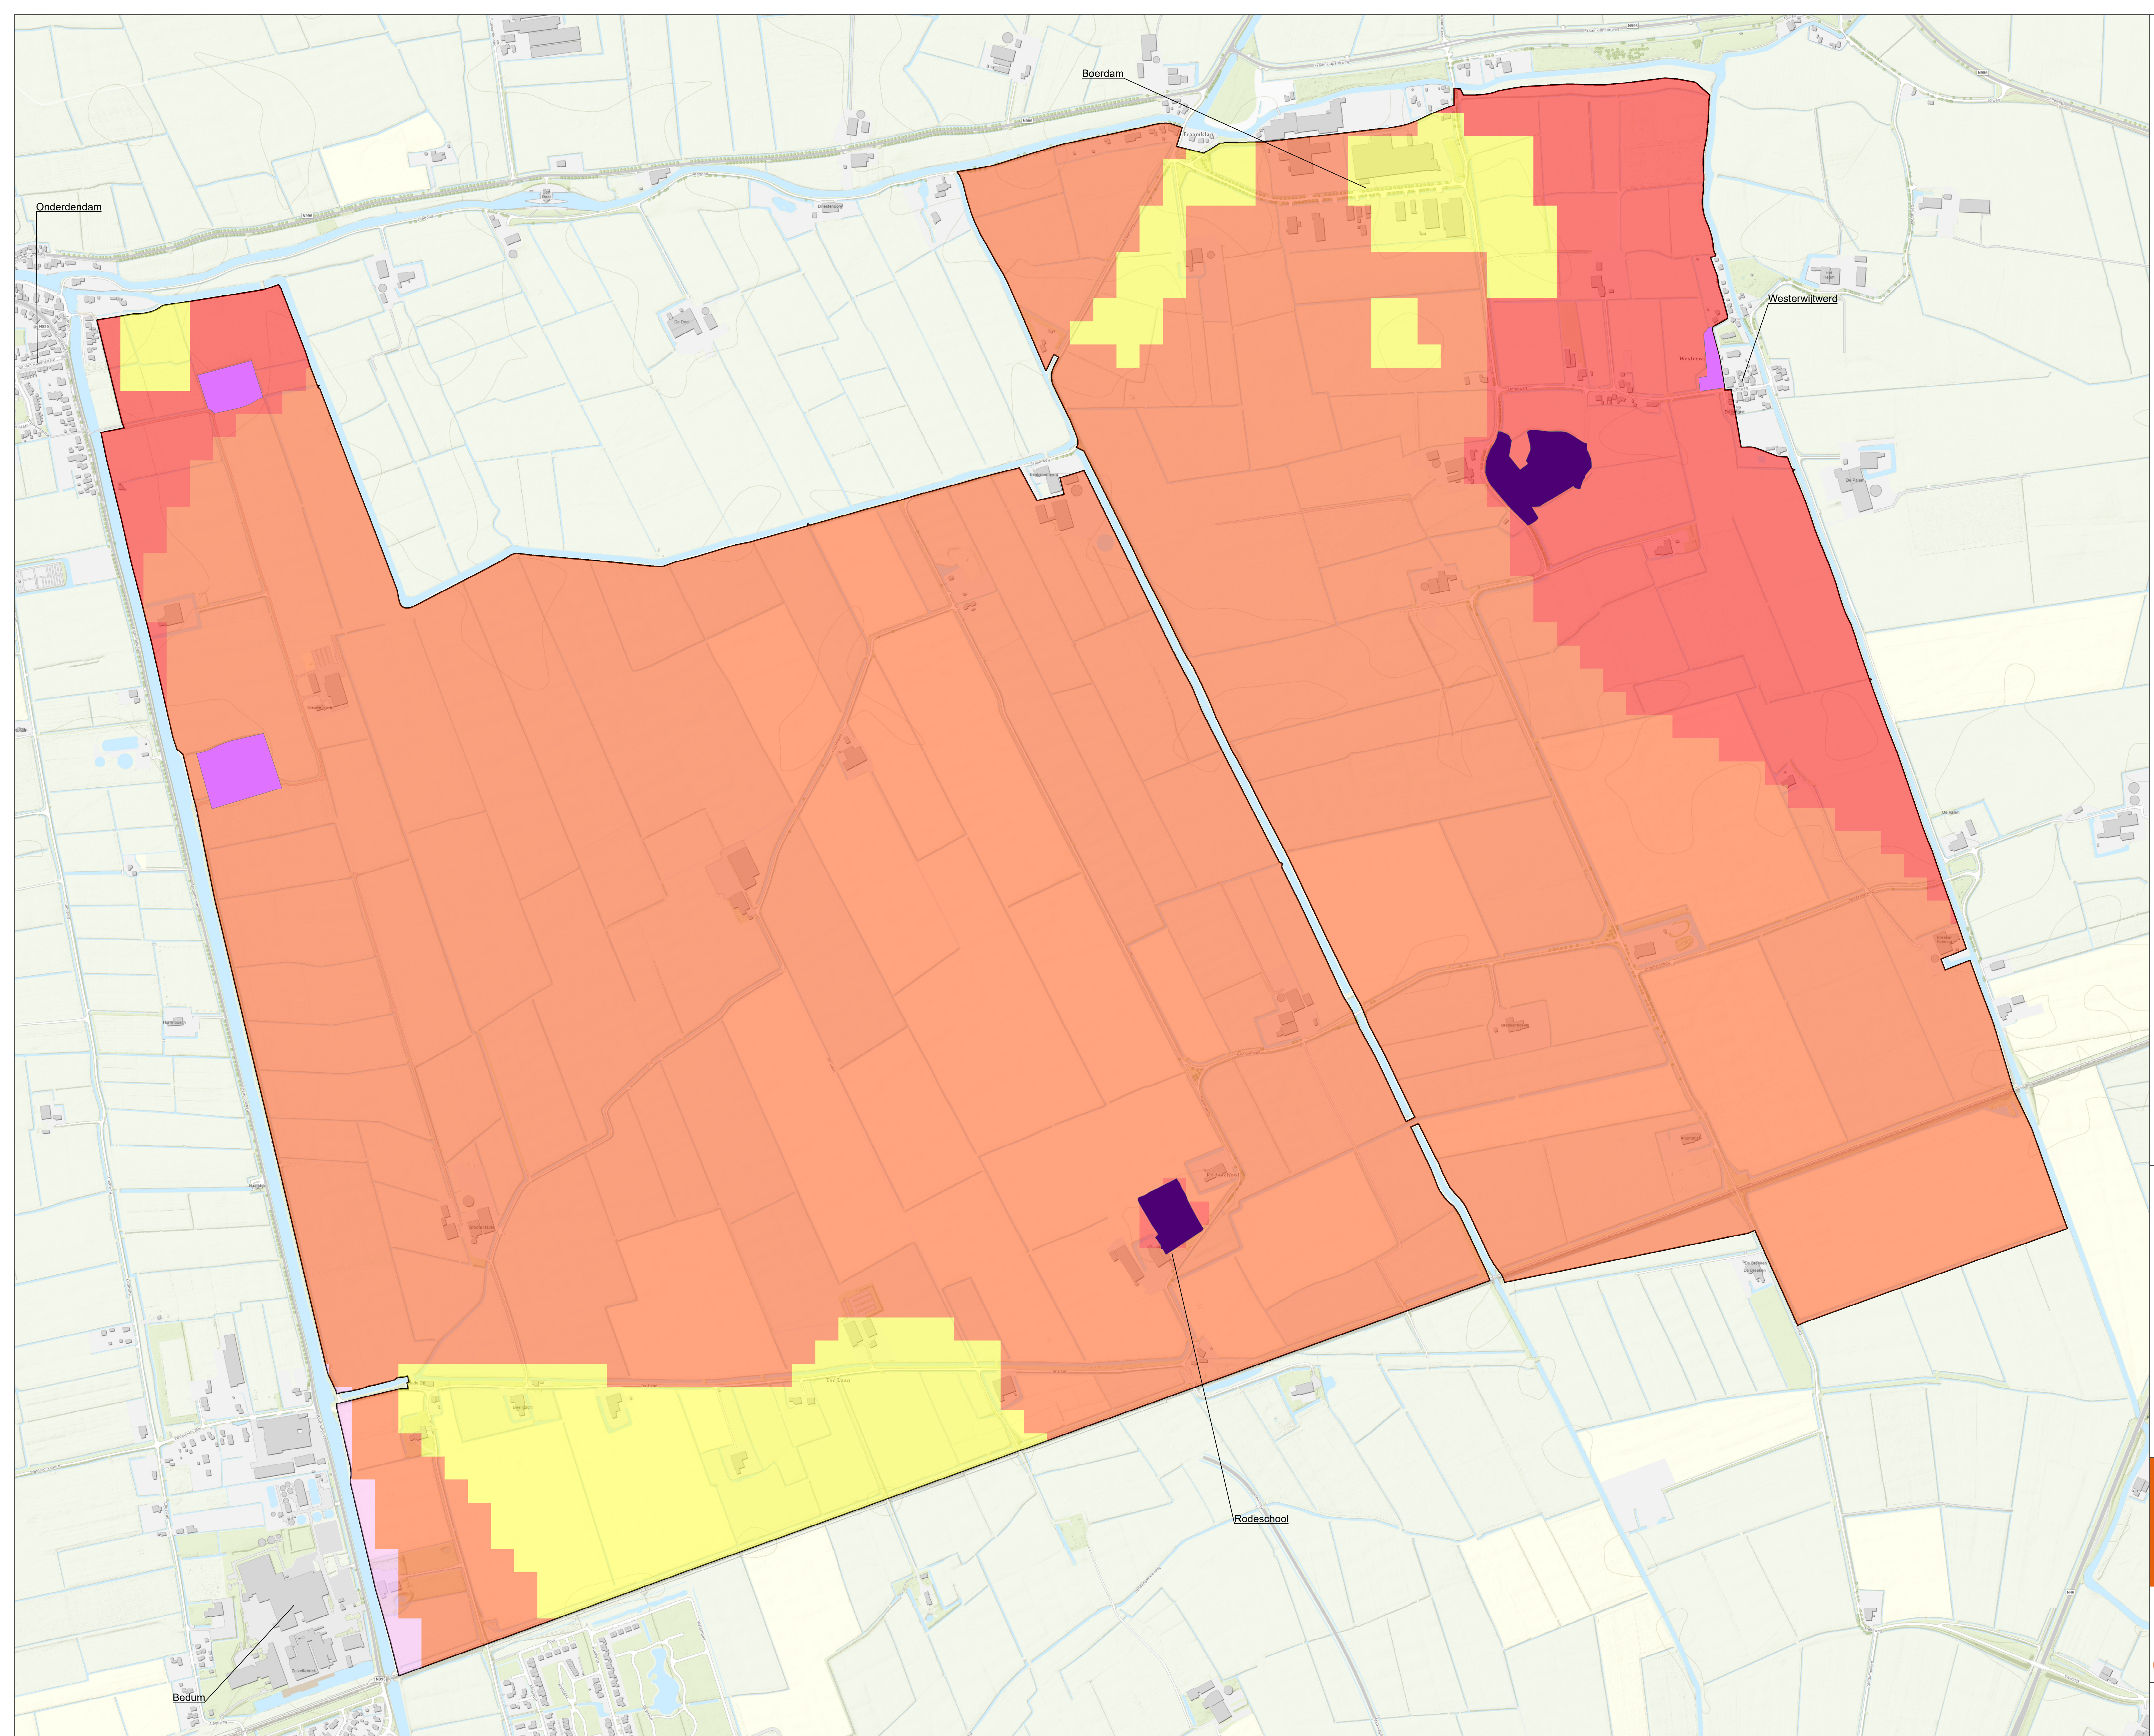


Legenda

Archeologische Monumenten

- | | |
|---|--|
|  | Terrein van archeologische waarde |
|  | Terrein van hoge archeologische waarde |
|  | Terrein van zeer hoge archeologische waarde |
|  | Terrein van zeer hoge archeologische waarde, beschermd |

Indicatieve Verwachtingswaarden

- | | |
|---|---------------------|
|  | Hoge trefkans |
|  | Middelhoge trefkans |
|  | Lage trefkans |
| | Zeer lage trefkans |
|  | Niet gekarteerd |

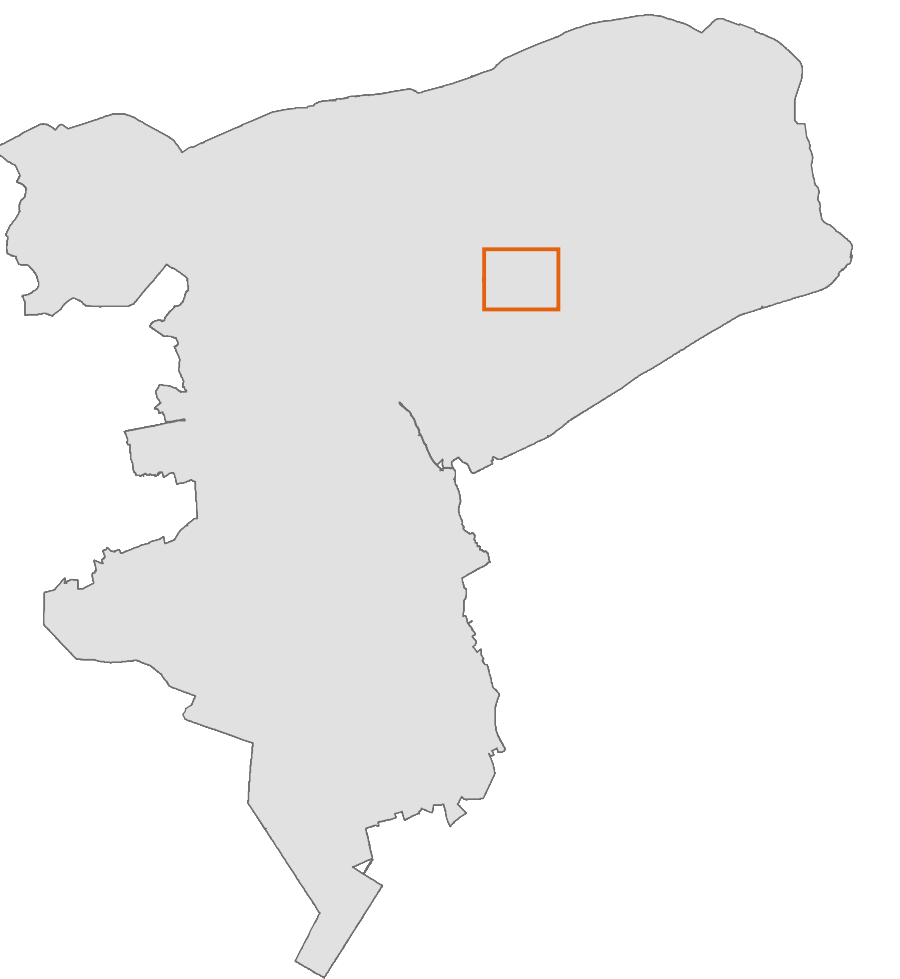


Peilbesluit Oudezijl

Archeologische verwachtingswaarde

opdrachtgever: Waterschap Noorderzijlvest
projectnummer: C03081.000187




datum: 3-5-2021
schaal (A0): 1:4.500

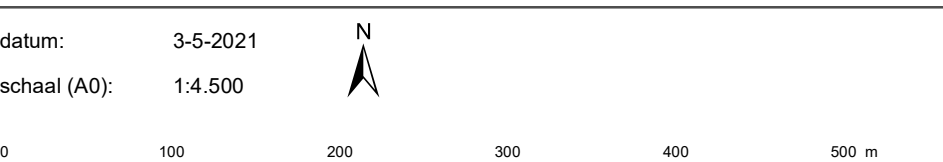


Legenda

- Gemeten bodemdaling tussen 1972-2018 in cm (bron d.d. oktober 2020)
- Gemaal Oudezijl
- Peilbesluitgebied Oudezijl

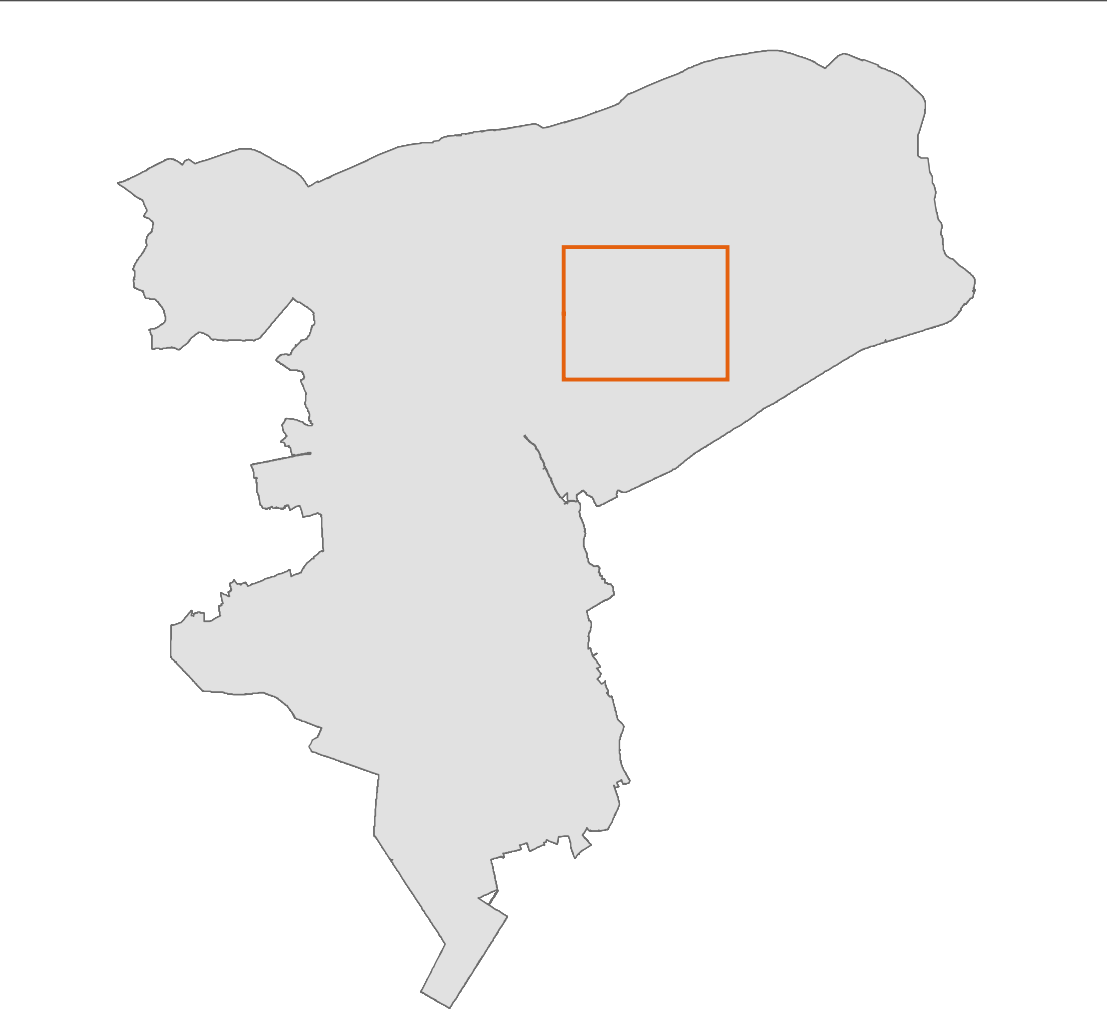

Peilbesluit Oudezijl
Gemeten bodemdaling 1972 - 2018

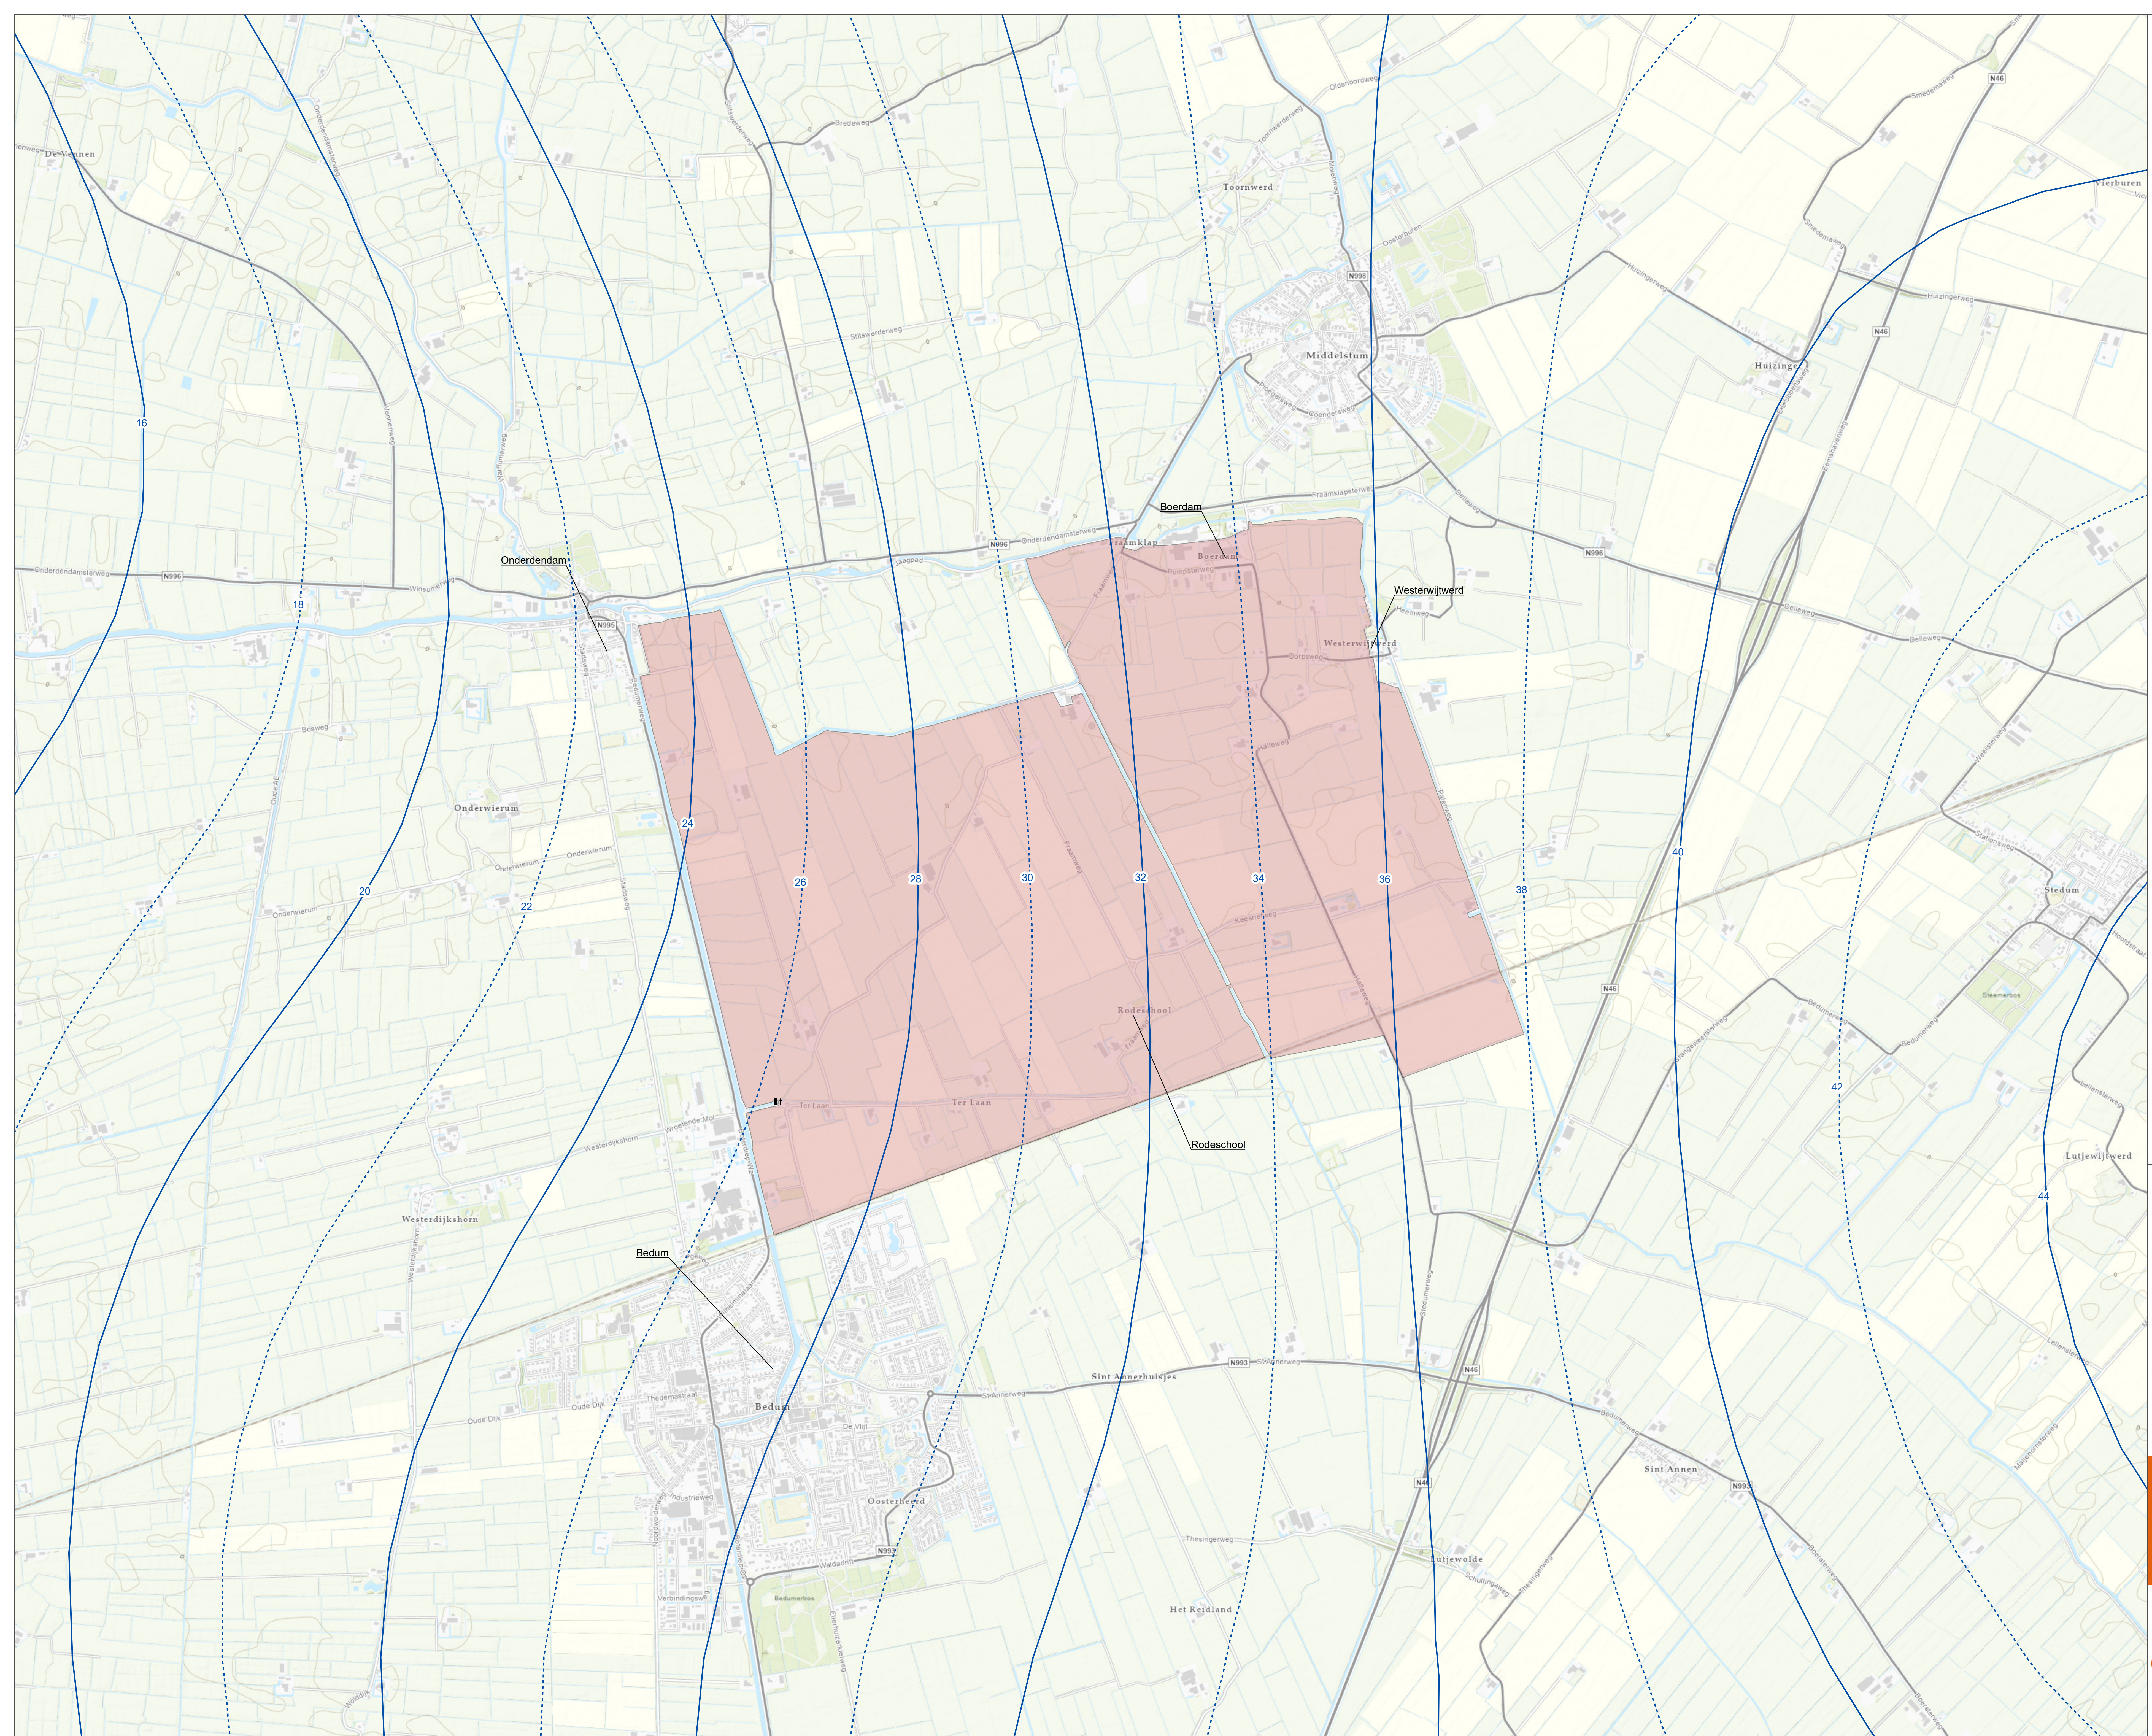


Legenda

Prognose bodemdaling tussen 1972 - 2080 in cm (bron d.d. oktober 2020)



Gemaal Oudezijl

Peilbesluitgebied Oudezijk

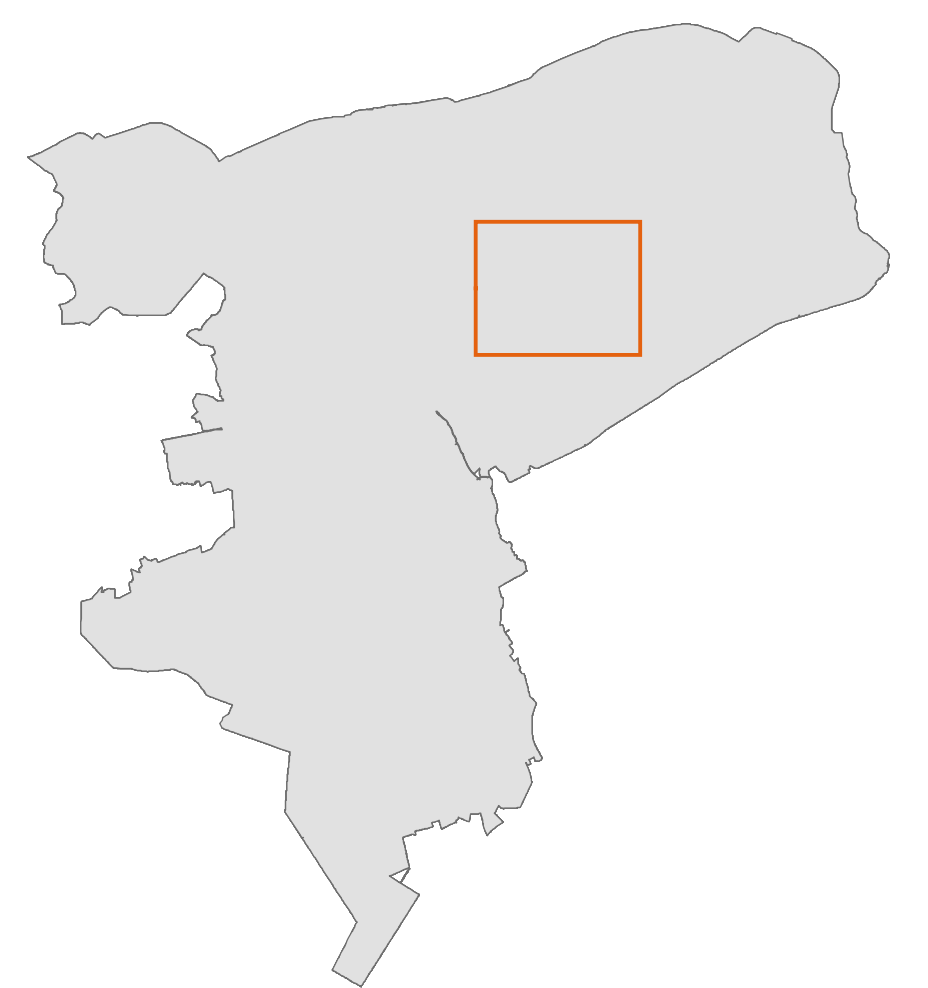

Peilbesluit Oudezijl


Prognose bodemdaling 1972 - 2080

opdrachtgever: Waterschap Noorderzijlvest
projectnummer: C03081.000187



datum: 30-4-2021
schaal (A0): 1:10.000




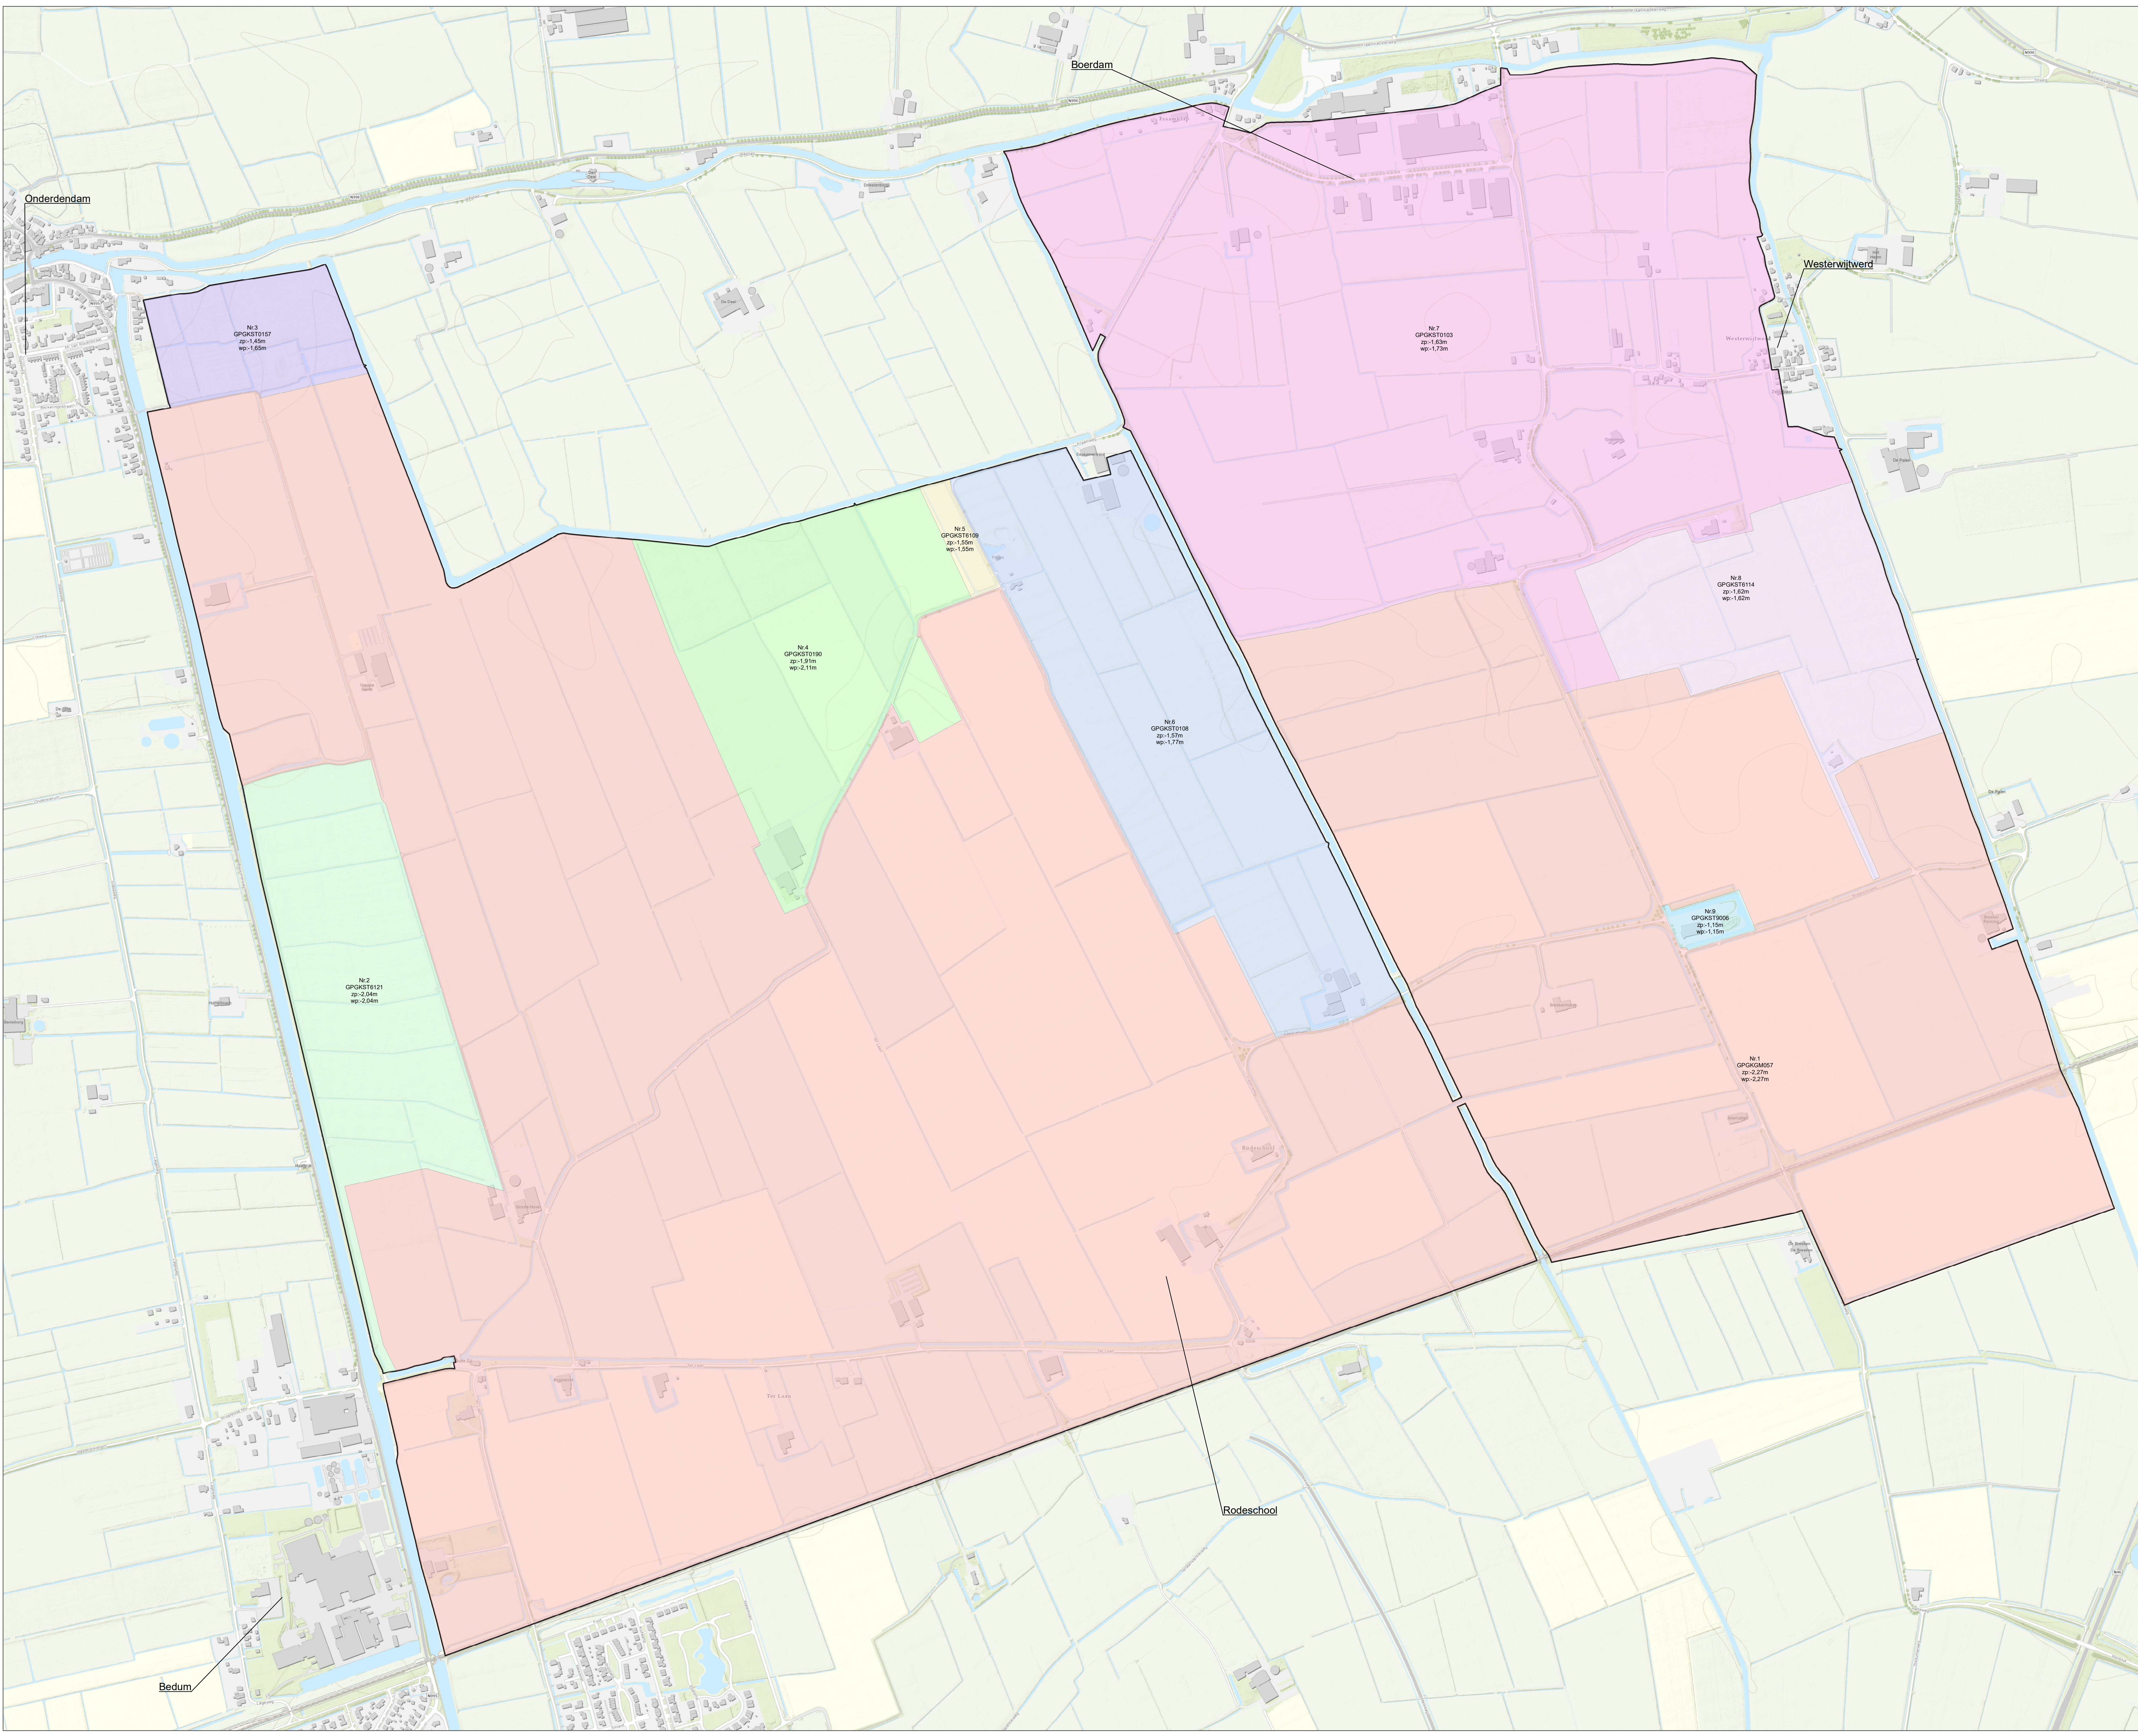

Legenda

Peilgebieden

- GPKG057
- GPKGST0103
- GPKGST0108
- GPKGST0157
- GPKGST0190
- GPKGST6109
- GPKGST6114
- GPKGST6121
- GPKGST9006

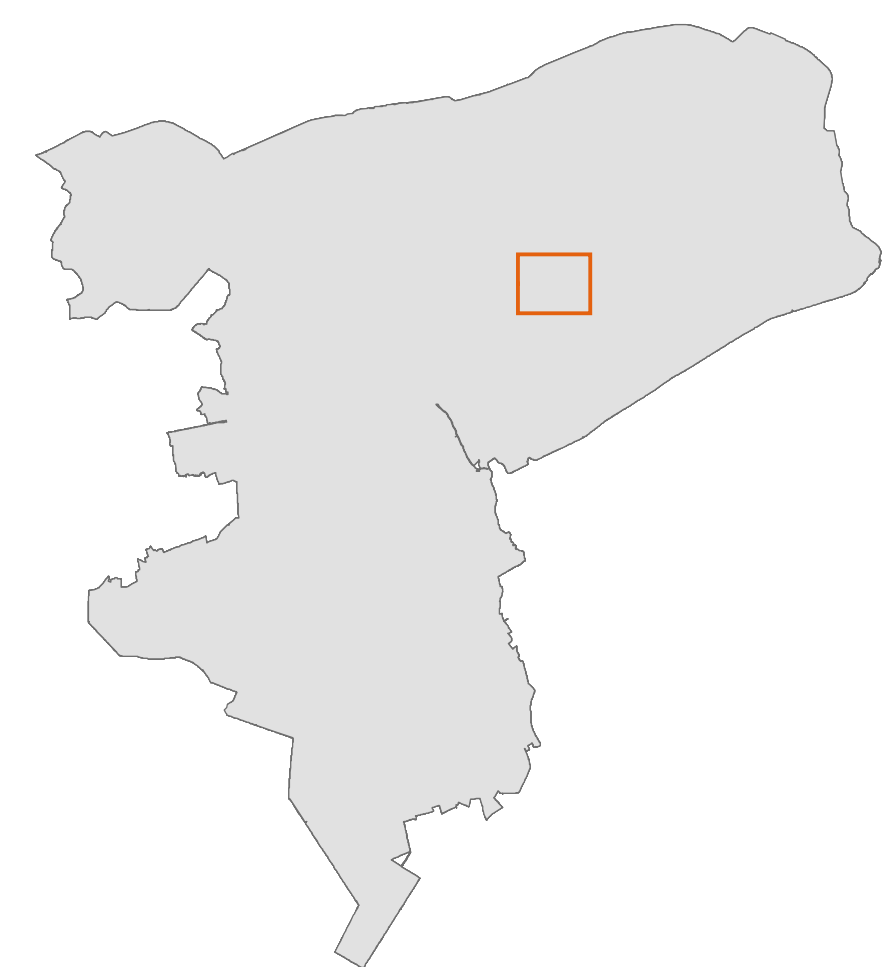


Peilbesluit Oudezijl Peilgebieden huidige situatie

opdrachtgever: Waterschap Noorderzijlvest
projectnummer: C03081.000187

ARCADIS Design & Consultancy
for natural and built assets

datum: 12-1-2022
schaal (A0): 1:4.500
0 100 200 300 400 500 m

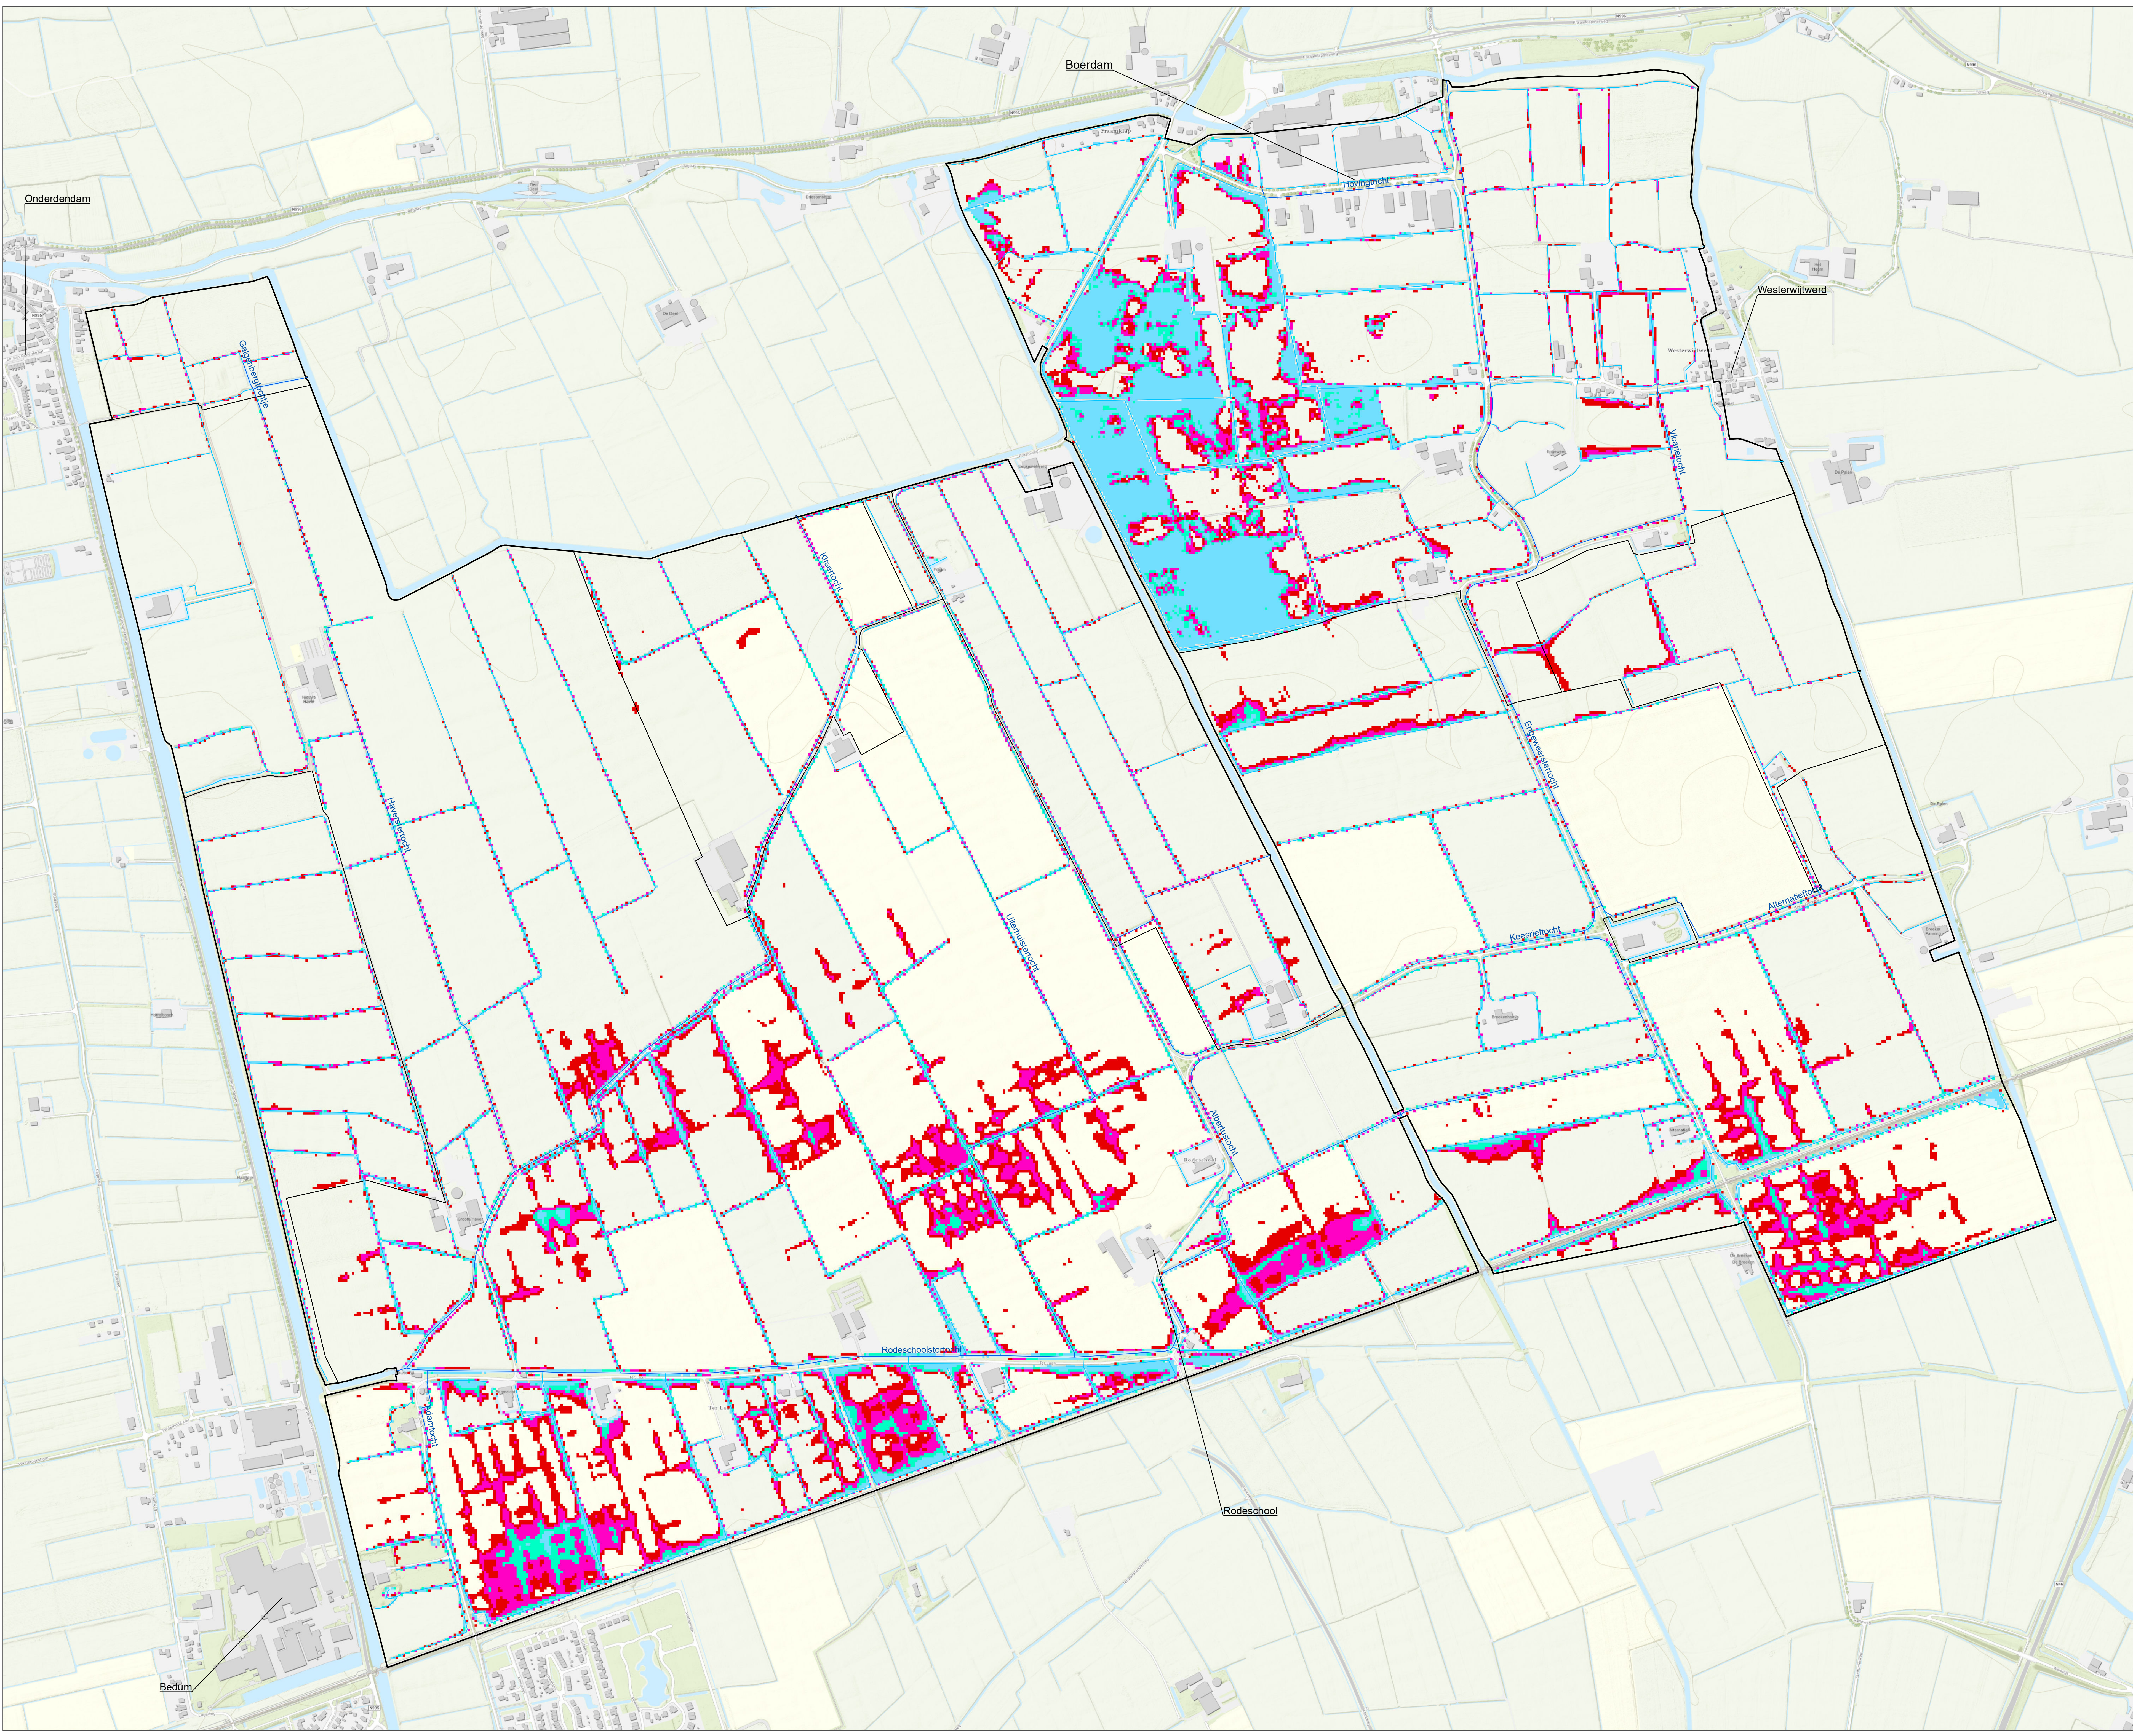

Legenda

Peilgebieden

Hoofdwatervgangen

Kanaal/maar

Tocht

B-watervgangen

T10

Geen inundatie

Inundatie

T25

Geen inundatie

Inundatie

T50


Geen inundatie

Inundatie

T100

Geen inundatie

Inundatie

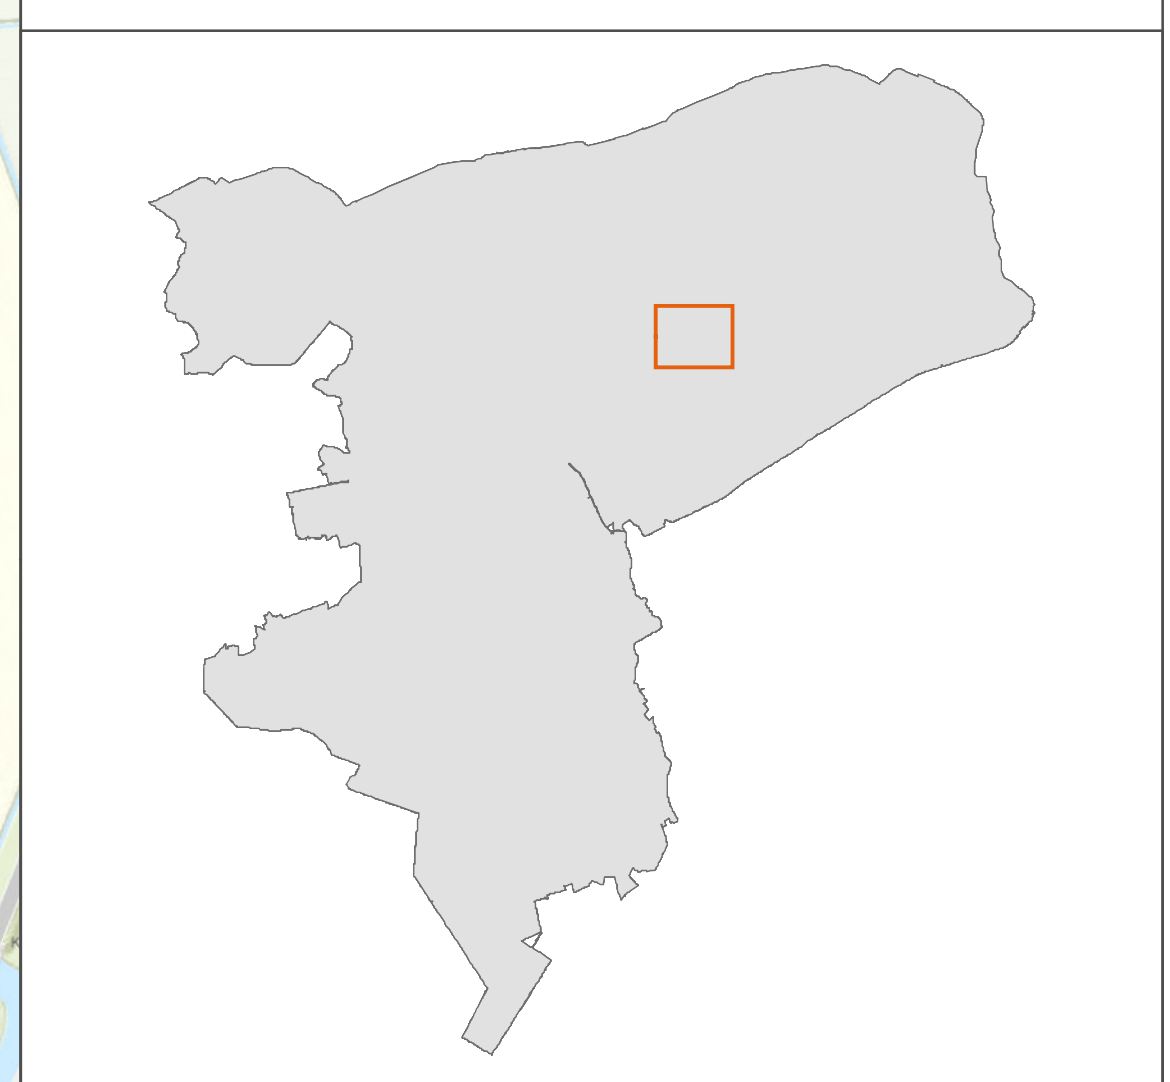


Peilbesluit Oudezijl NBW-toetsing huidige situatie

opdrachtgever: Waterschap Noorderzijlvest
projectnummer: C03081.000187



datum: 13-1-2022
schaal (A0): 1:4.500
N
0 100 200 300 400 500 m

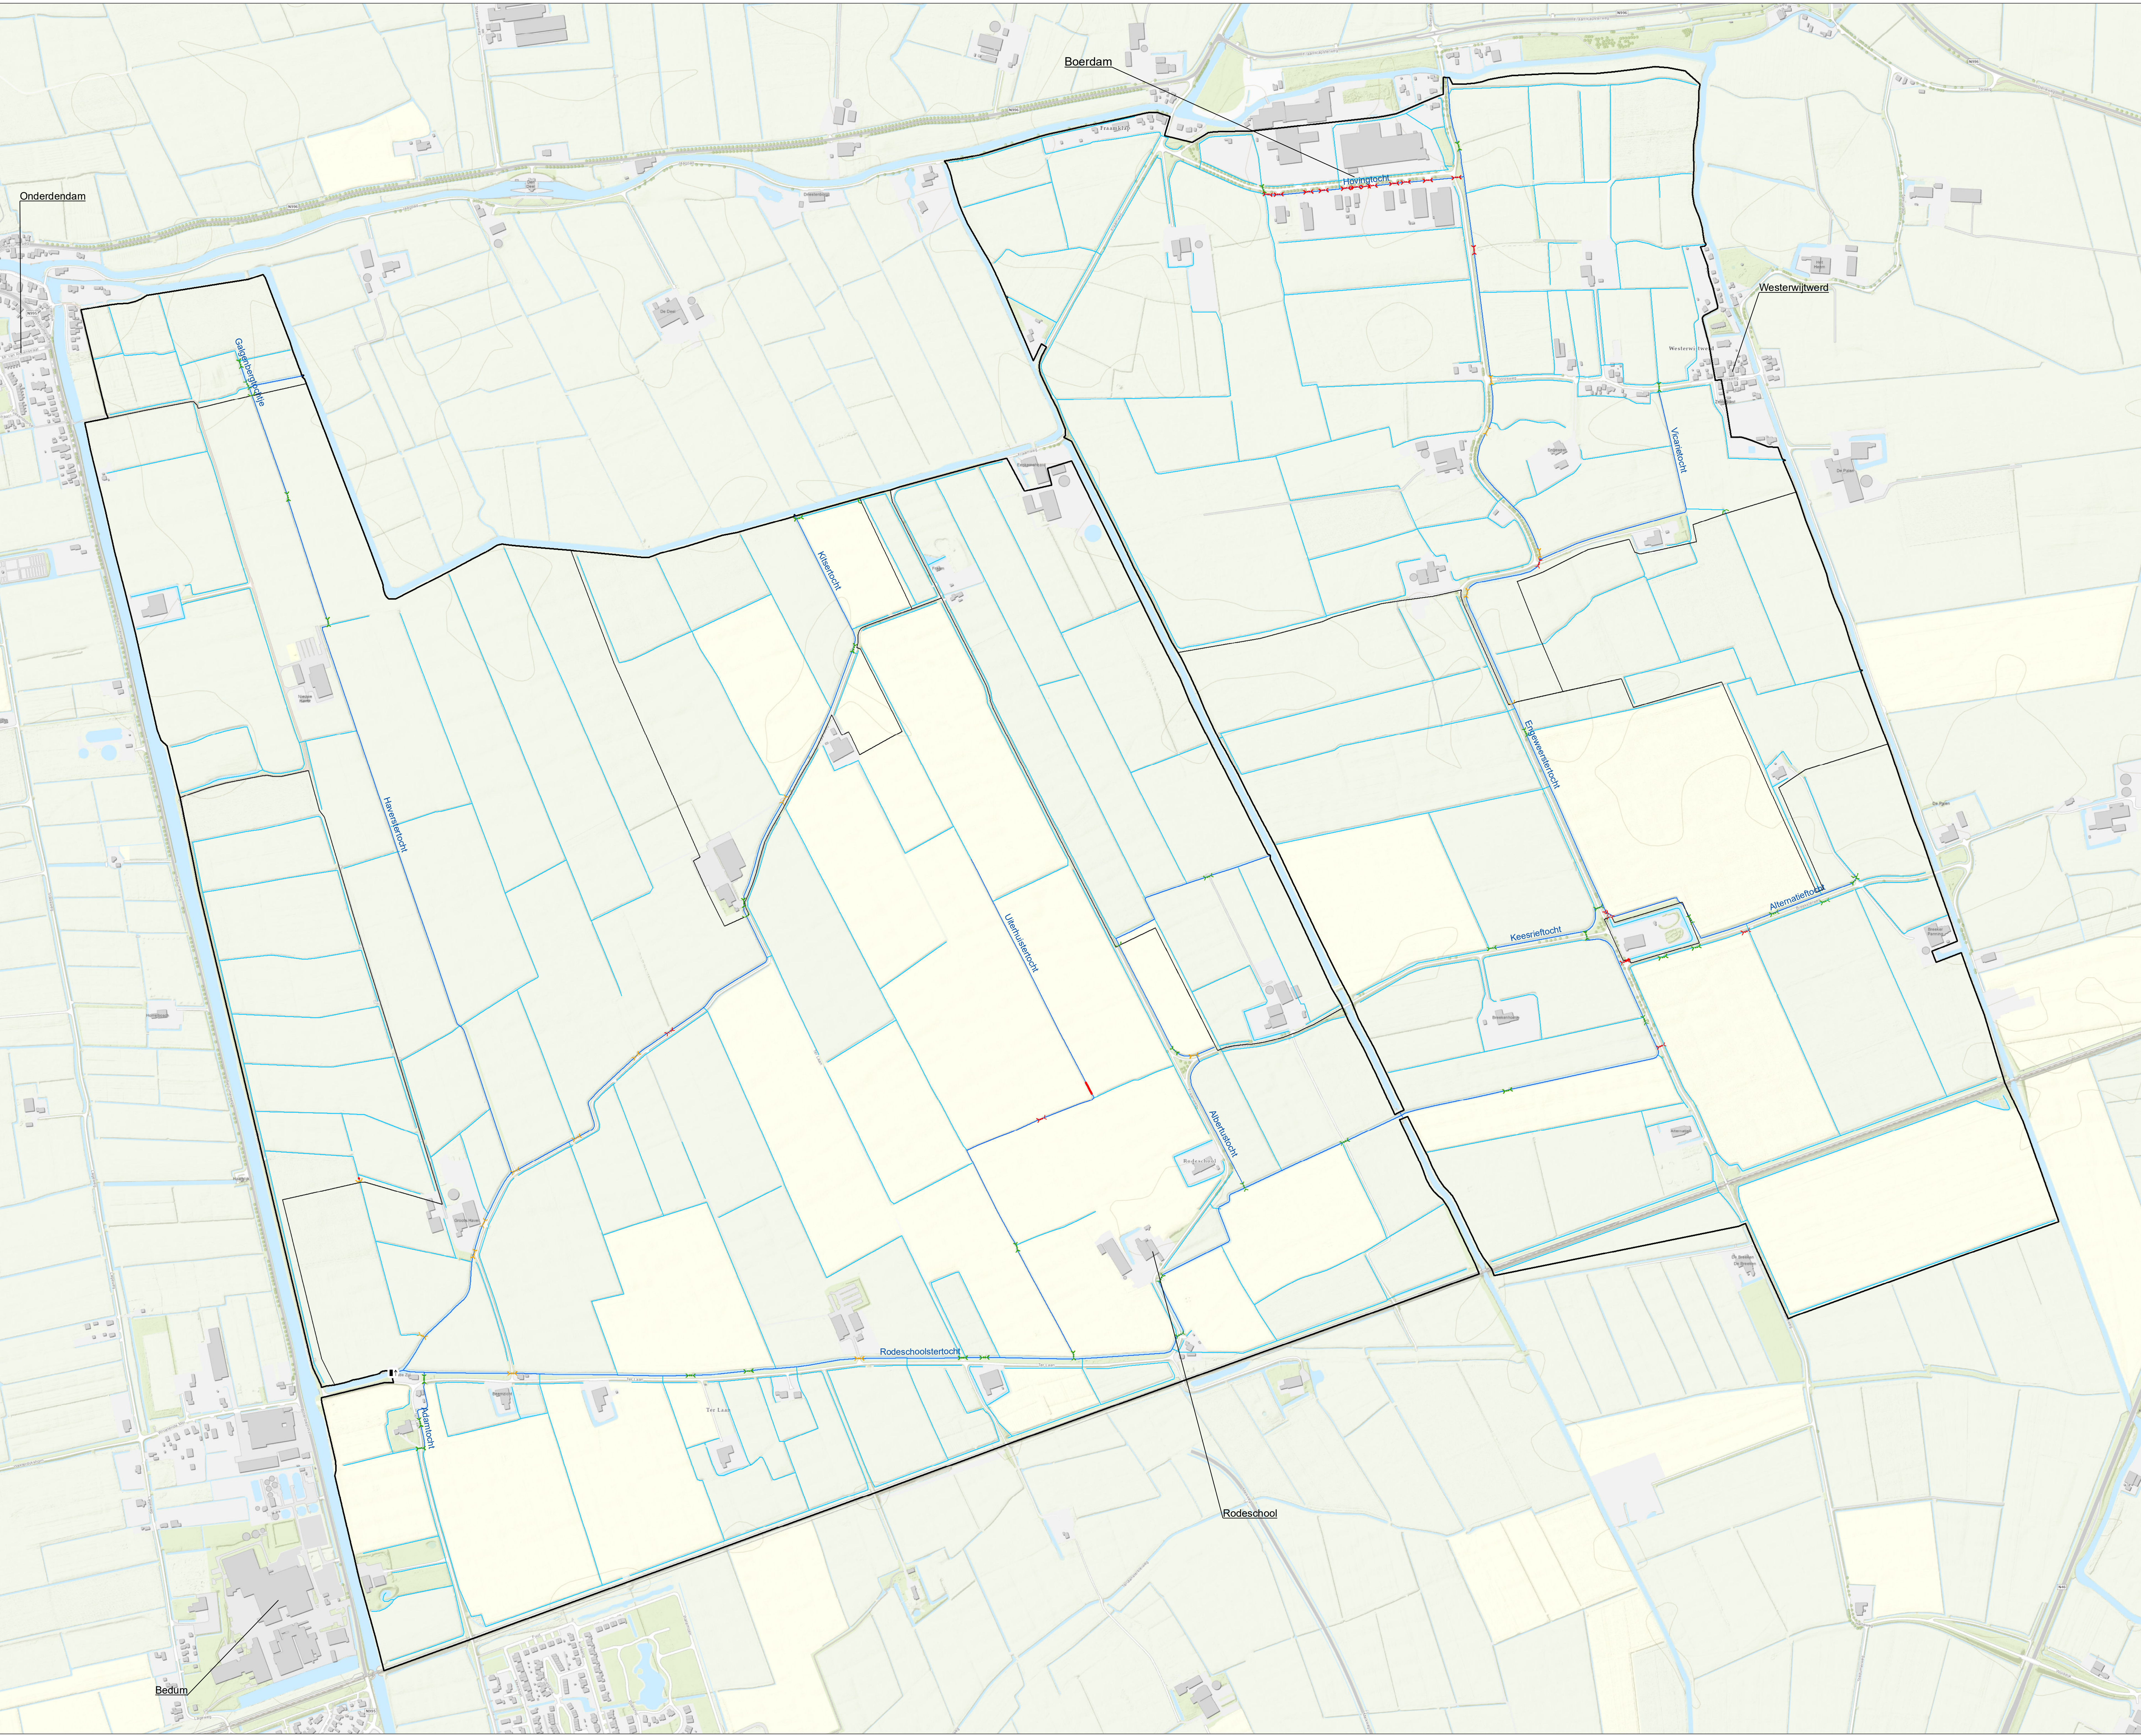

Legenda

Peilgebieden

Gemaal Oudezijl

Hoofdwatgangen

Kanaal/maar

Tocht

B-watgangen

Verval over duiker

Duikers met minder dan 0,5 cm verval

Duikers met 0,5 tot 2 cm verval

Duikers met meer dan 2 cm verval

Stroomsnelheid in watergang

< 0,2 m/s


> 0,2 m/s

Overstortende straal bij stuw

< 0,15 m

0,15 - 0,20 m

> 0,20 m

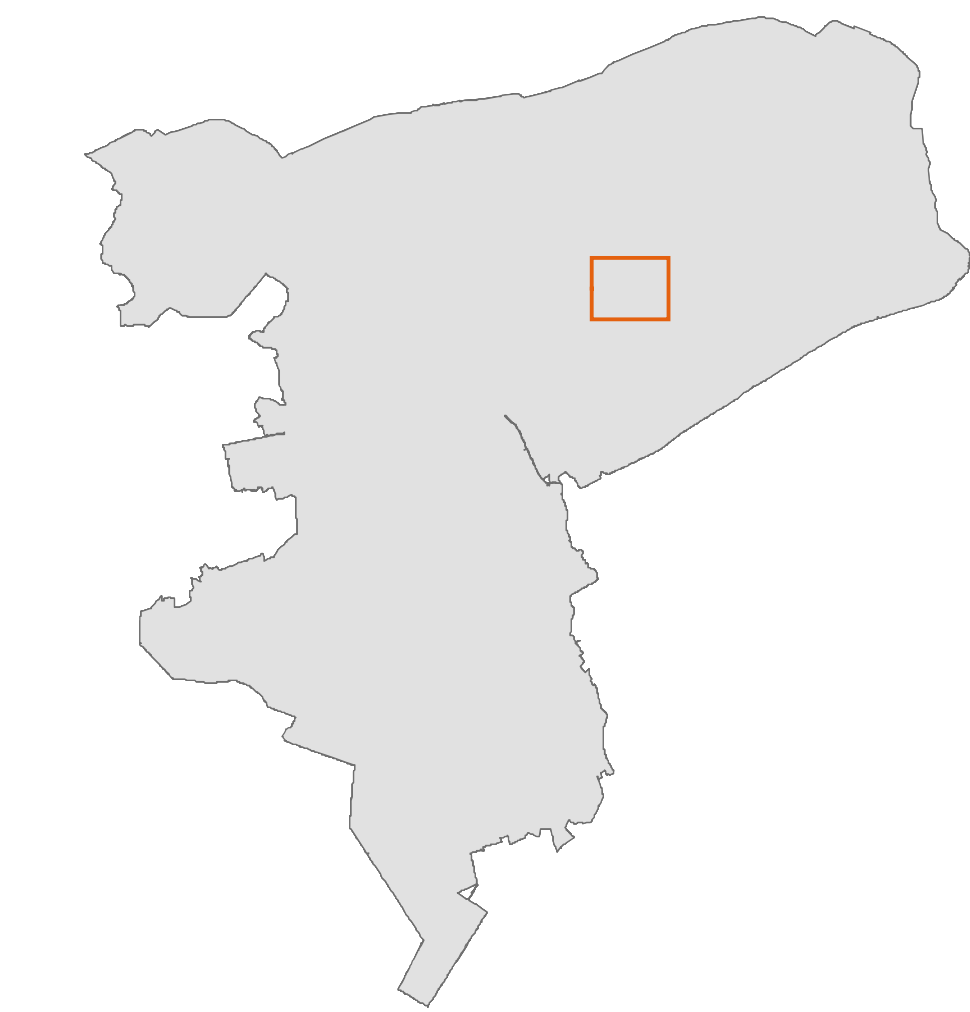

Peilbesluit Oudezijl

Hydraulische toetsing
huidige situatie

opdrachtgever: Waterschap Noorderzijlvest


projectnummer: C03081.000187

ARCADIS

Design & Consultancy
for natural and
built assets

datum: 13-1-2022
schaal (A0): 1:4.500

0 100 200 300 400 500 m

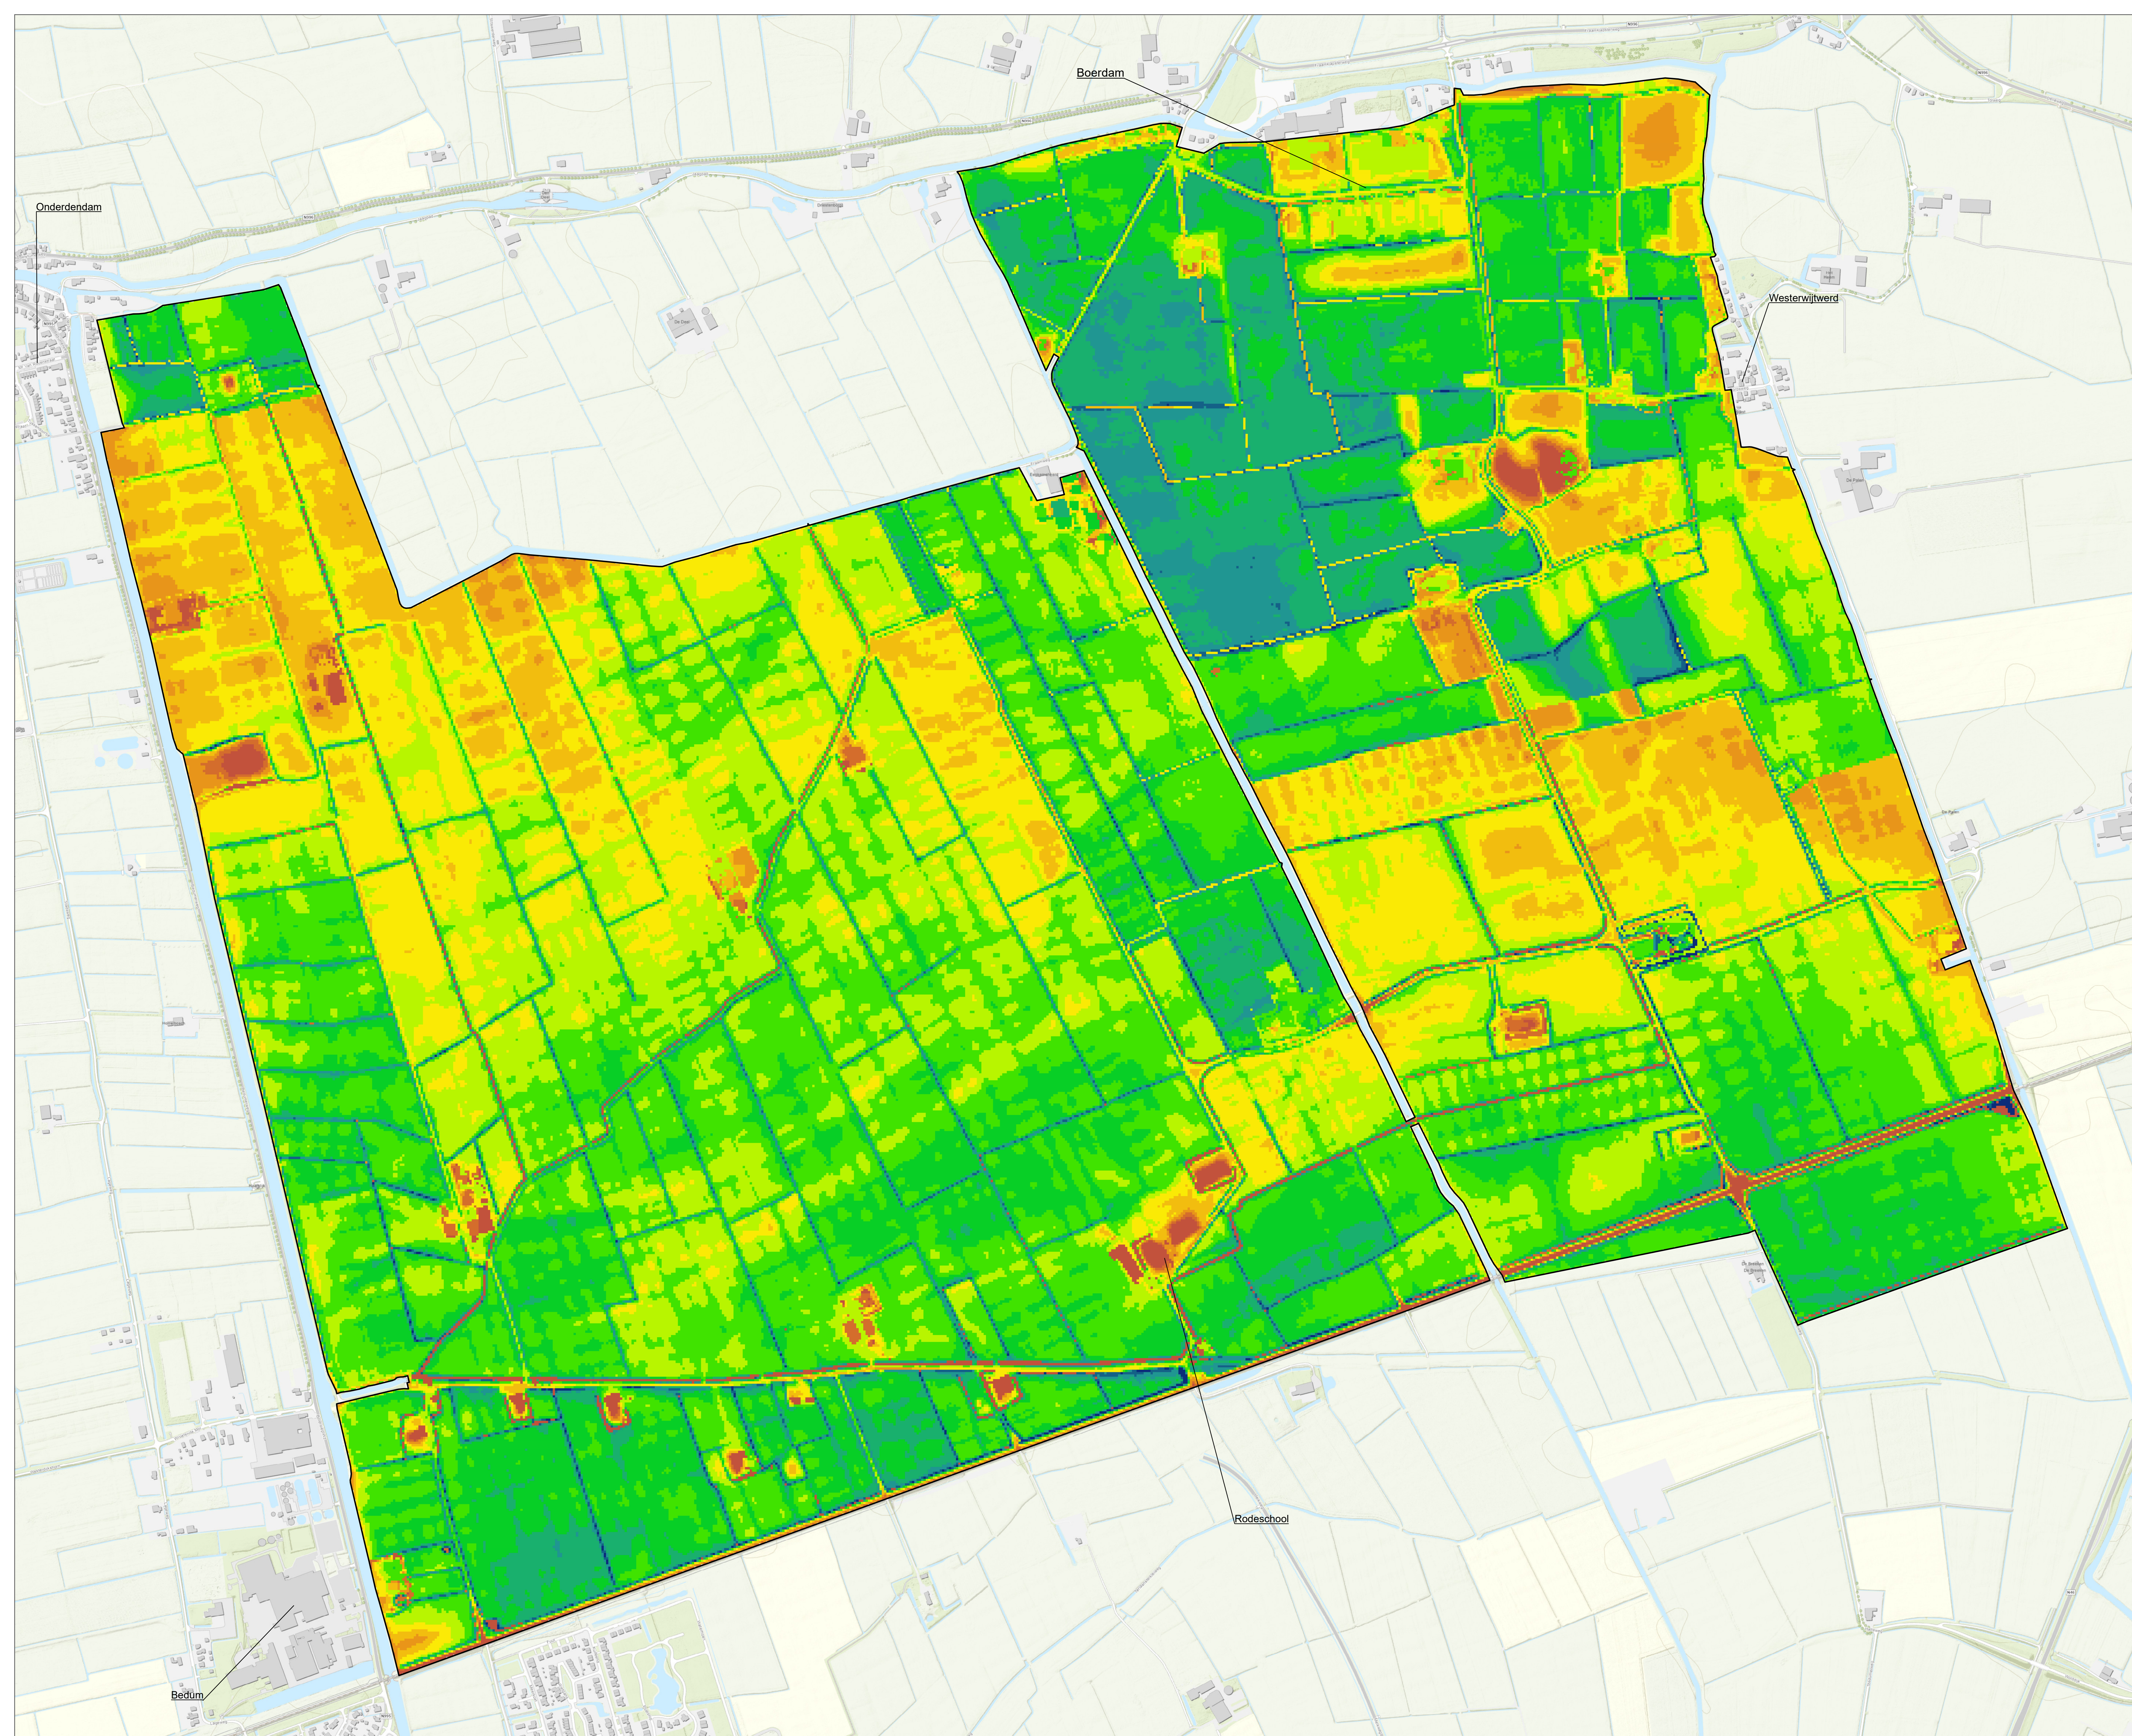

Legenda

Drooglegging (m)

0.2 - 0.6
0.7 - 0.8
0.9 - 1
1.1 - 1.2
1.3 - 1.4
1.5 - 1.6
1.7 - 1.8
1.9 - 2
2.1 - 2.2
2.3 - 2.4
2.5 - 2.6
2.7 - 2.8


Peilbesluit Oudezijl
Drooglegging huidige situatie

opdrachgever: Waterschap Noorderzijlvest
projectnummer: C03081.000187

datum: 12-1-2022
schaal (A0): 1:4.500

ARCADIS Design & Consultancy
for natural and built assets


0 100 200 300 400 500 m

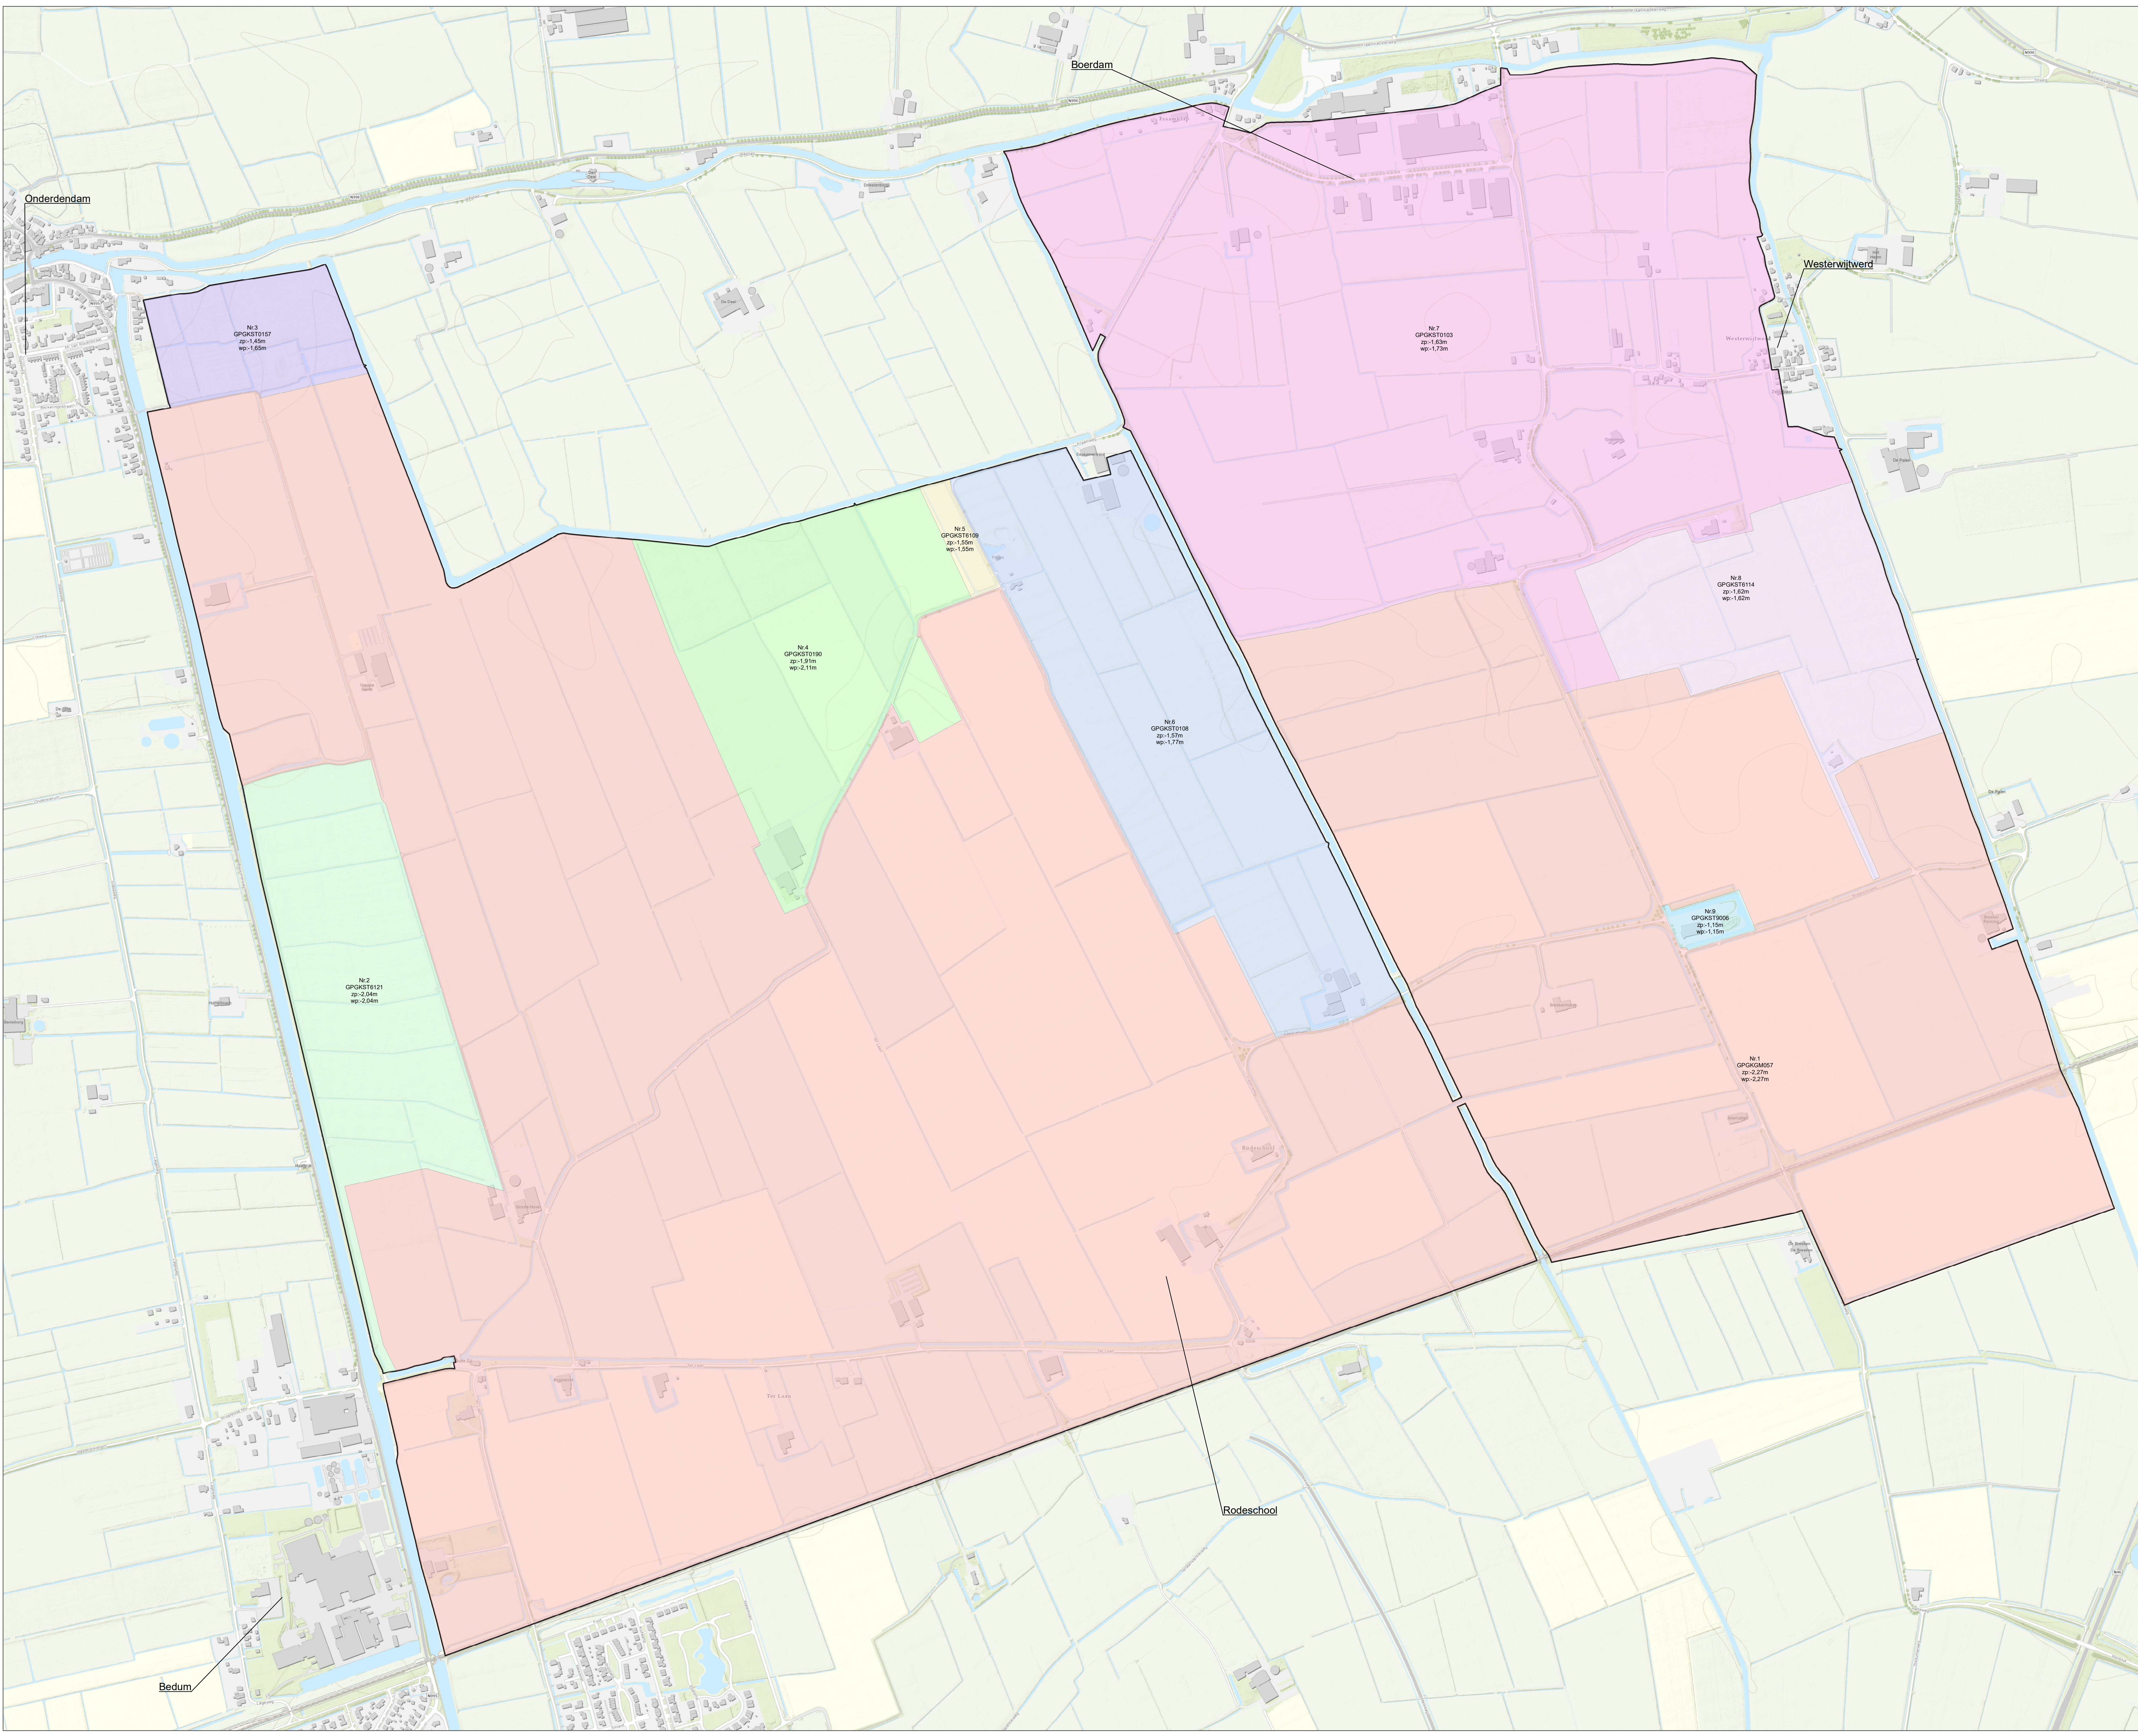

Legenda

Peilgebieden



- GPKG057
- GPGST0103
- GPGST0108
- GPGST0157
- GPGST0190
- GPGST6109
- GPGST6114
- GPGST6121
- GPGST9006

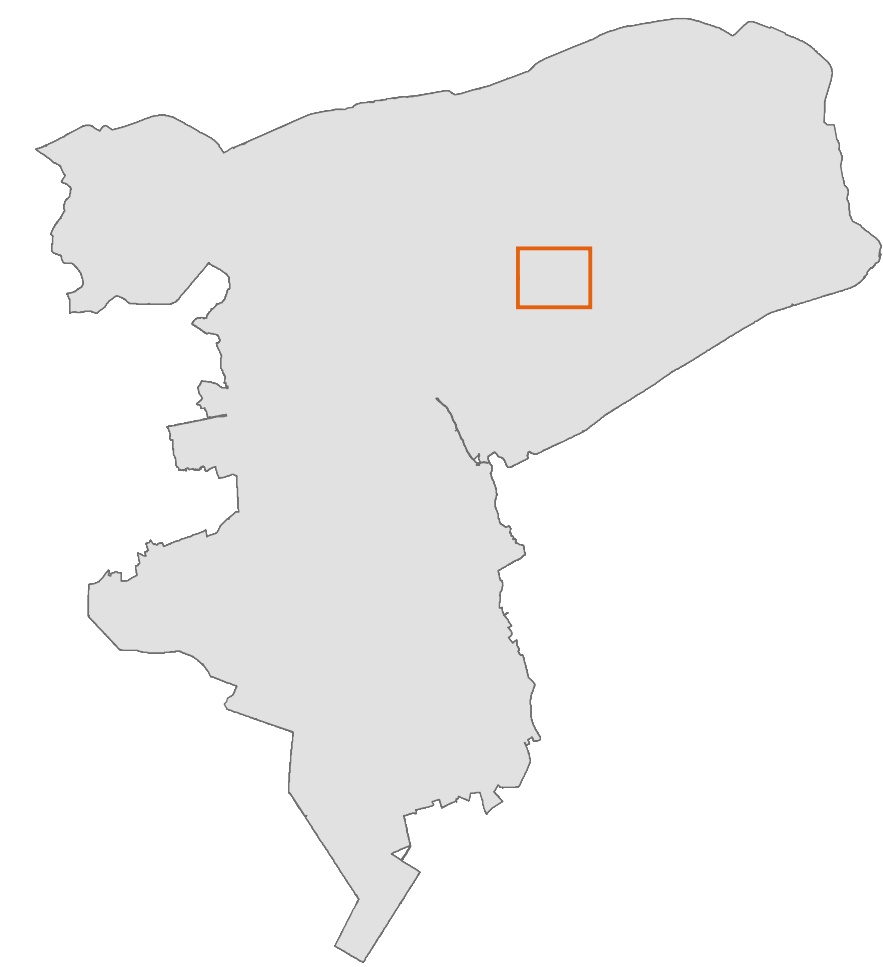

Peilbesluit Oudezijl
Peilgebieden voorgestelde situatie

Legenda

Drooglegging (m)

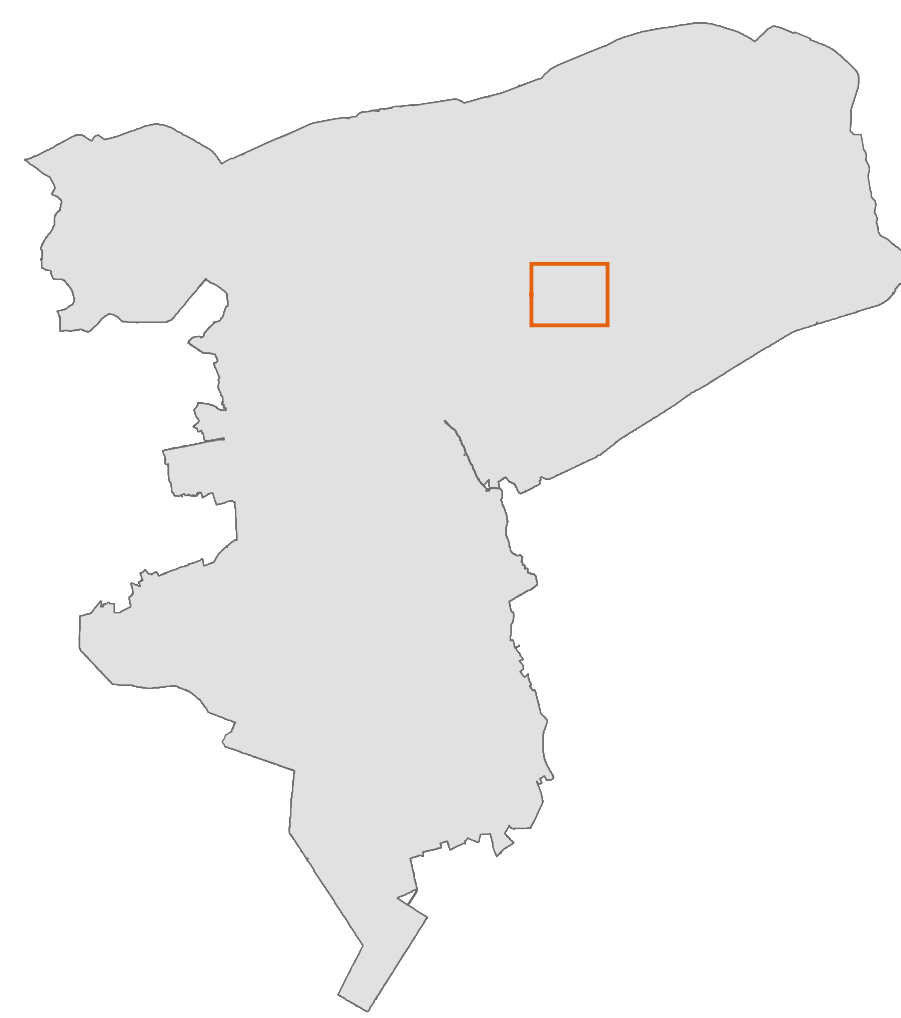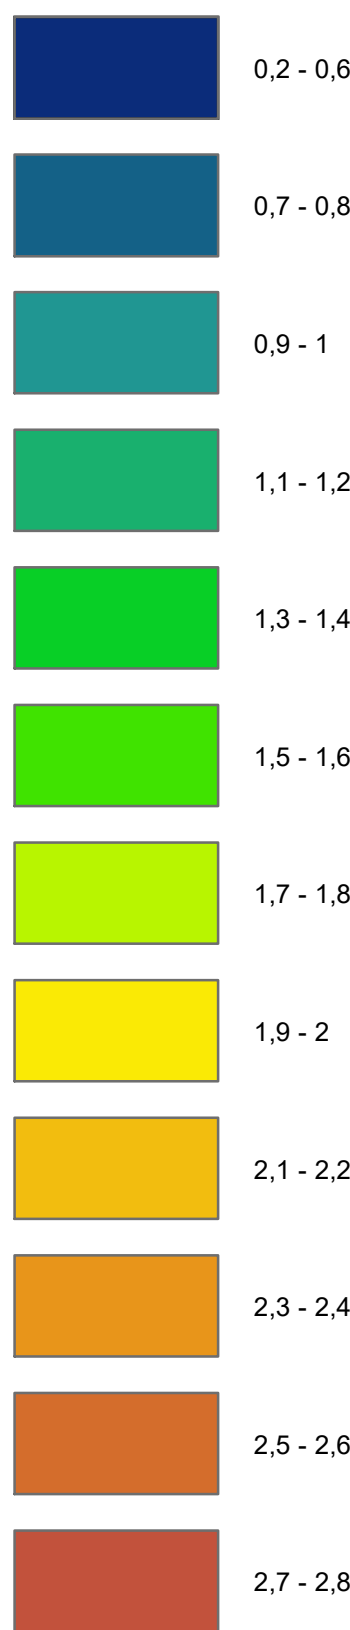

Peilbesluit Oudezijl
Drooglegging voorgestelde situatie


opdrachgever: Waterschap Noorderzijlvest
projectnummer: C03081.000187


ARCADIS Design & Consultancy
for natural and built assets

datum: 12-1-2022
schaal (A0): 1:4.500



0 100 200 300 400 500 m

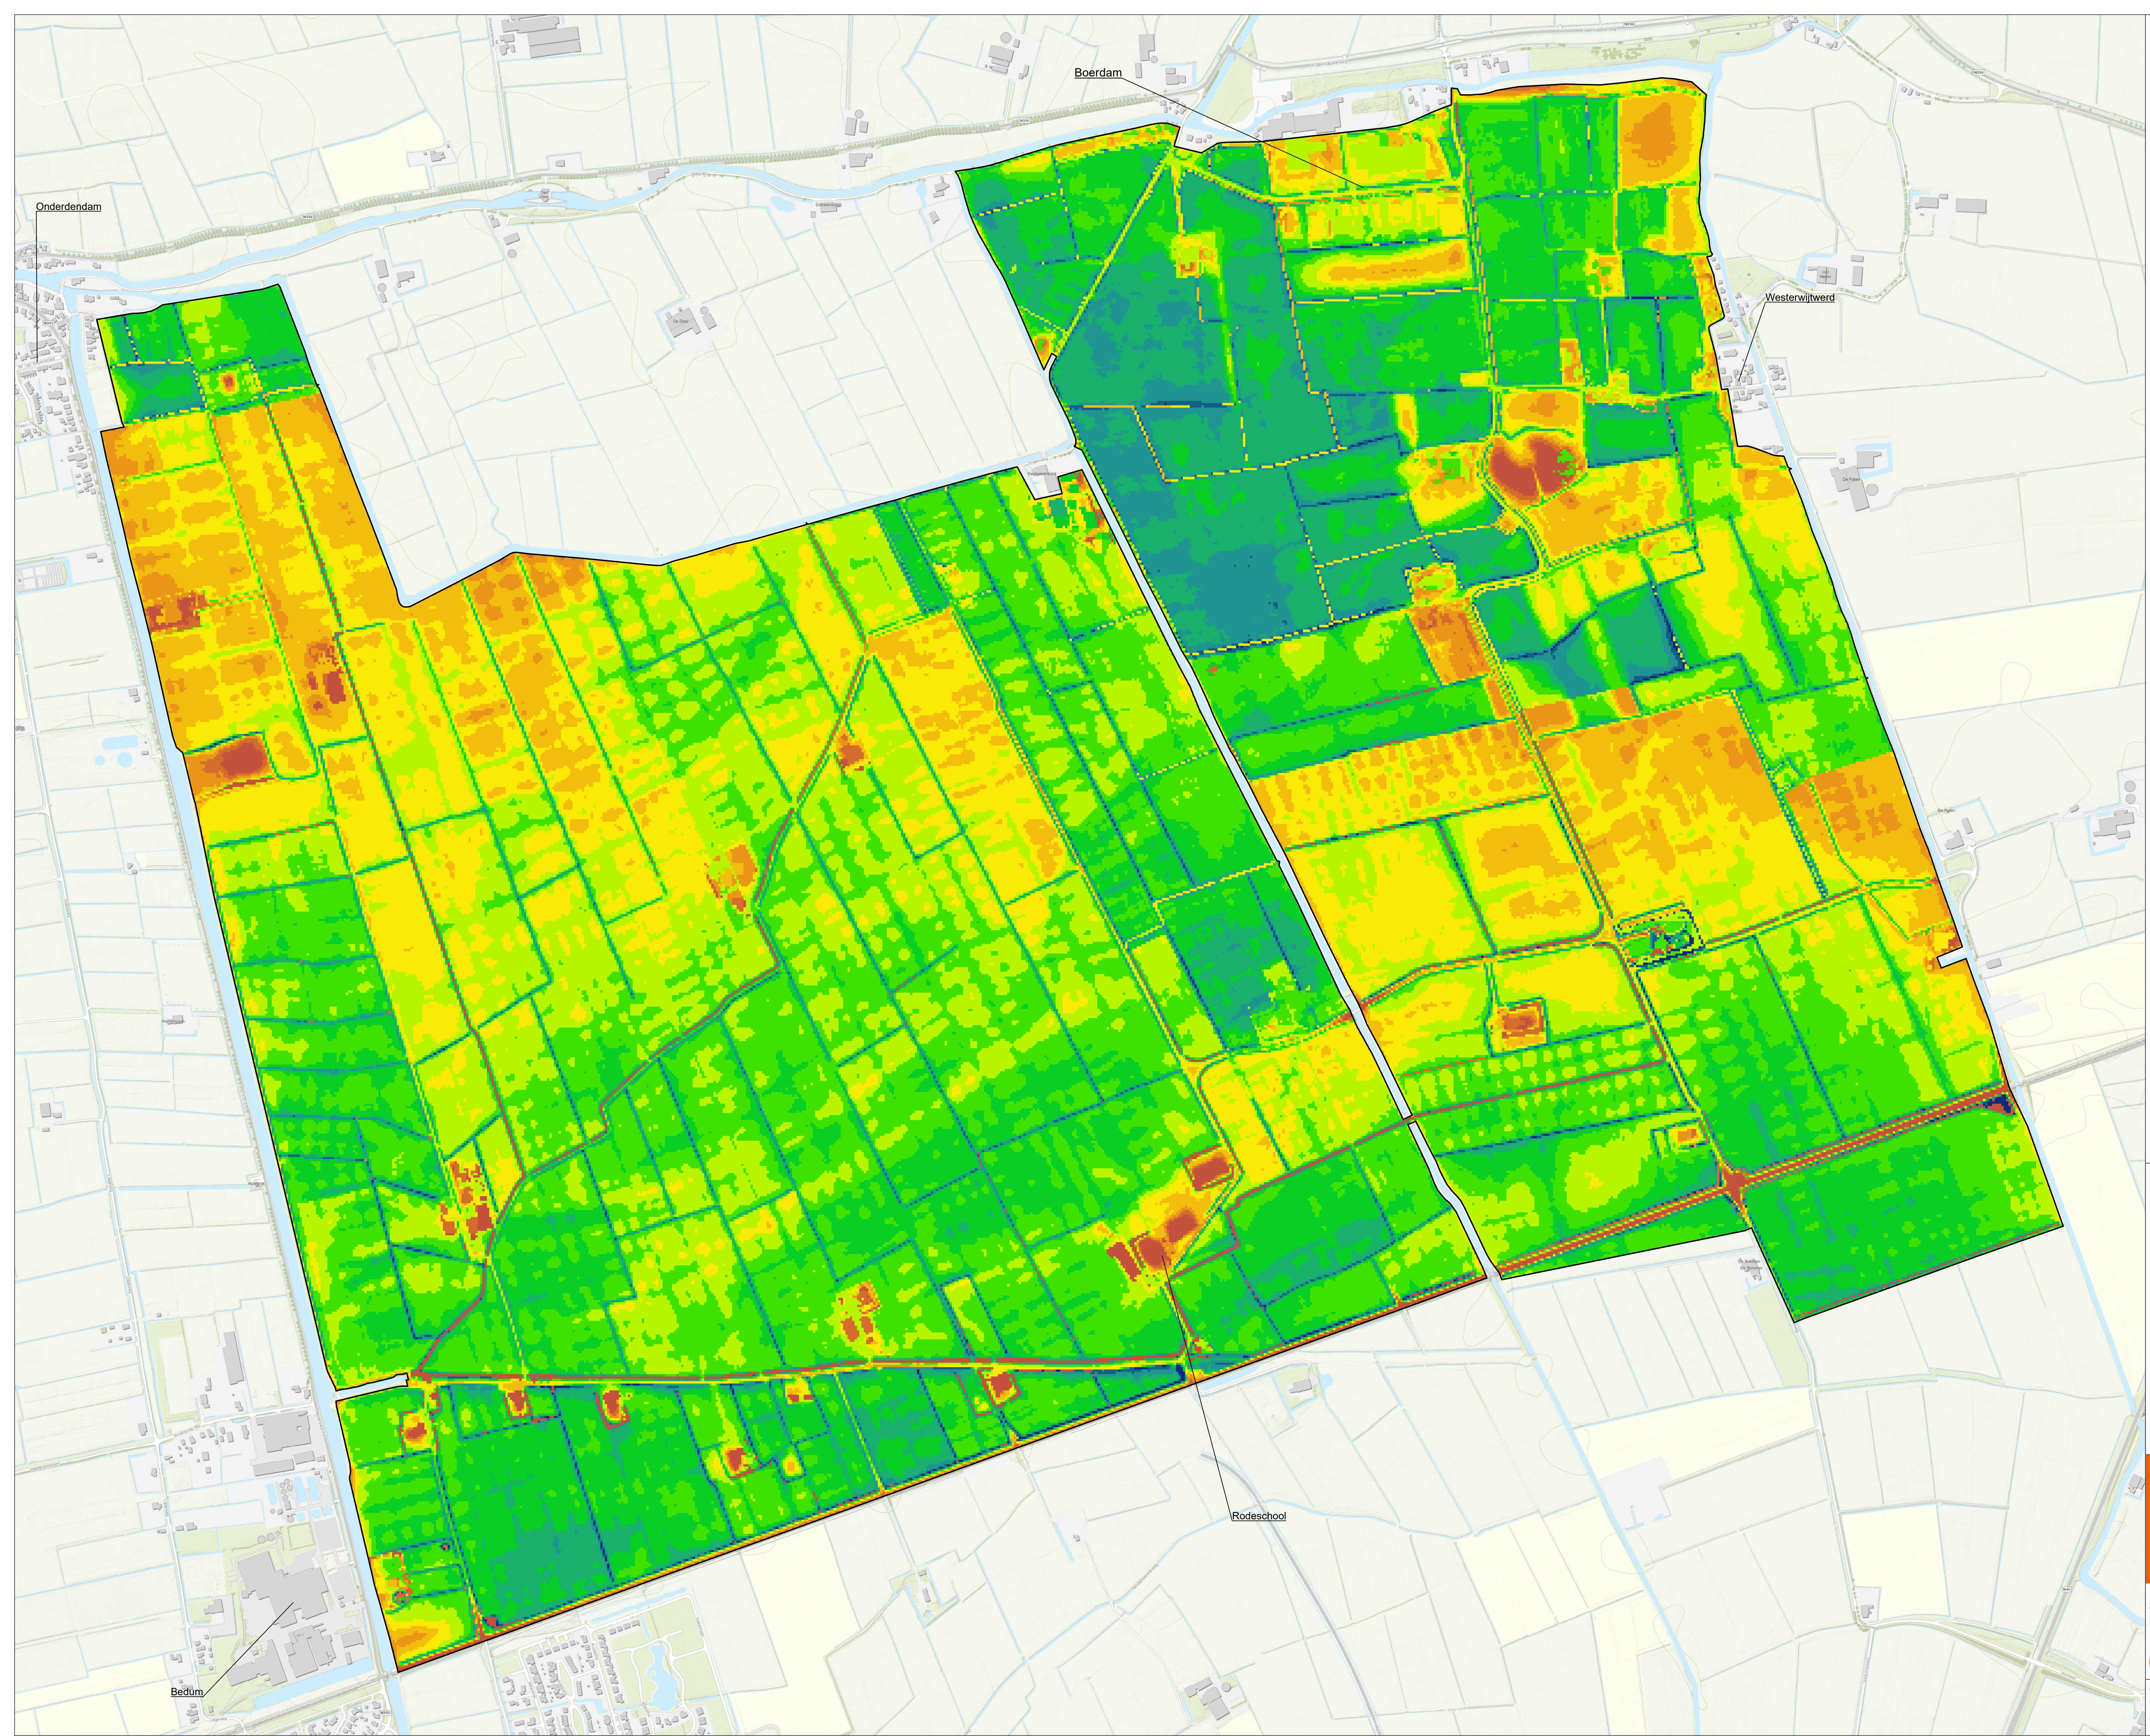

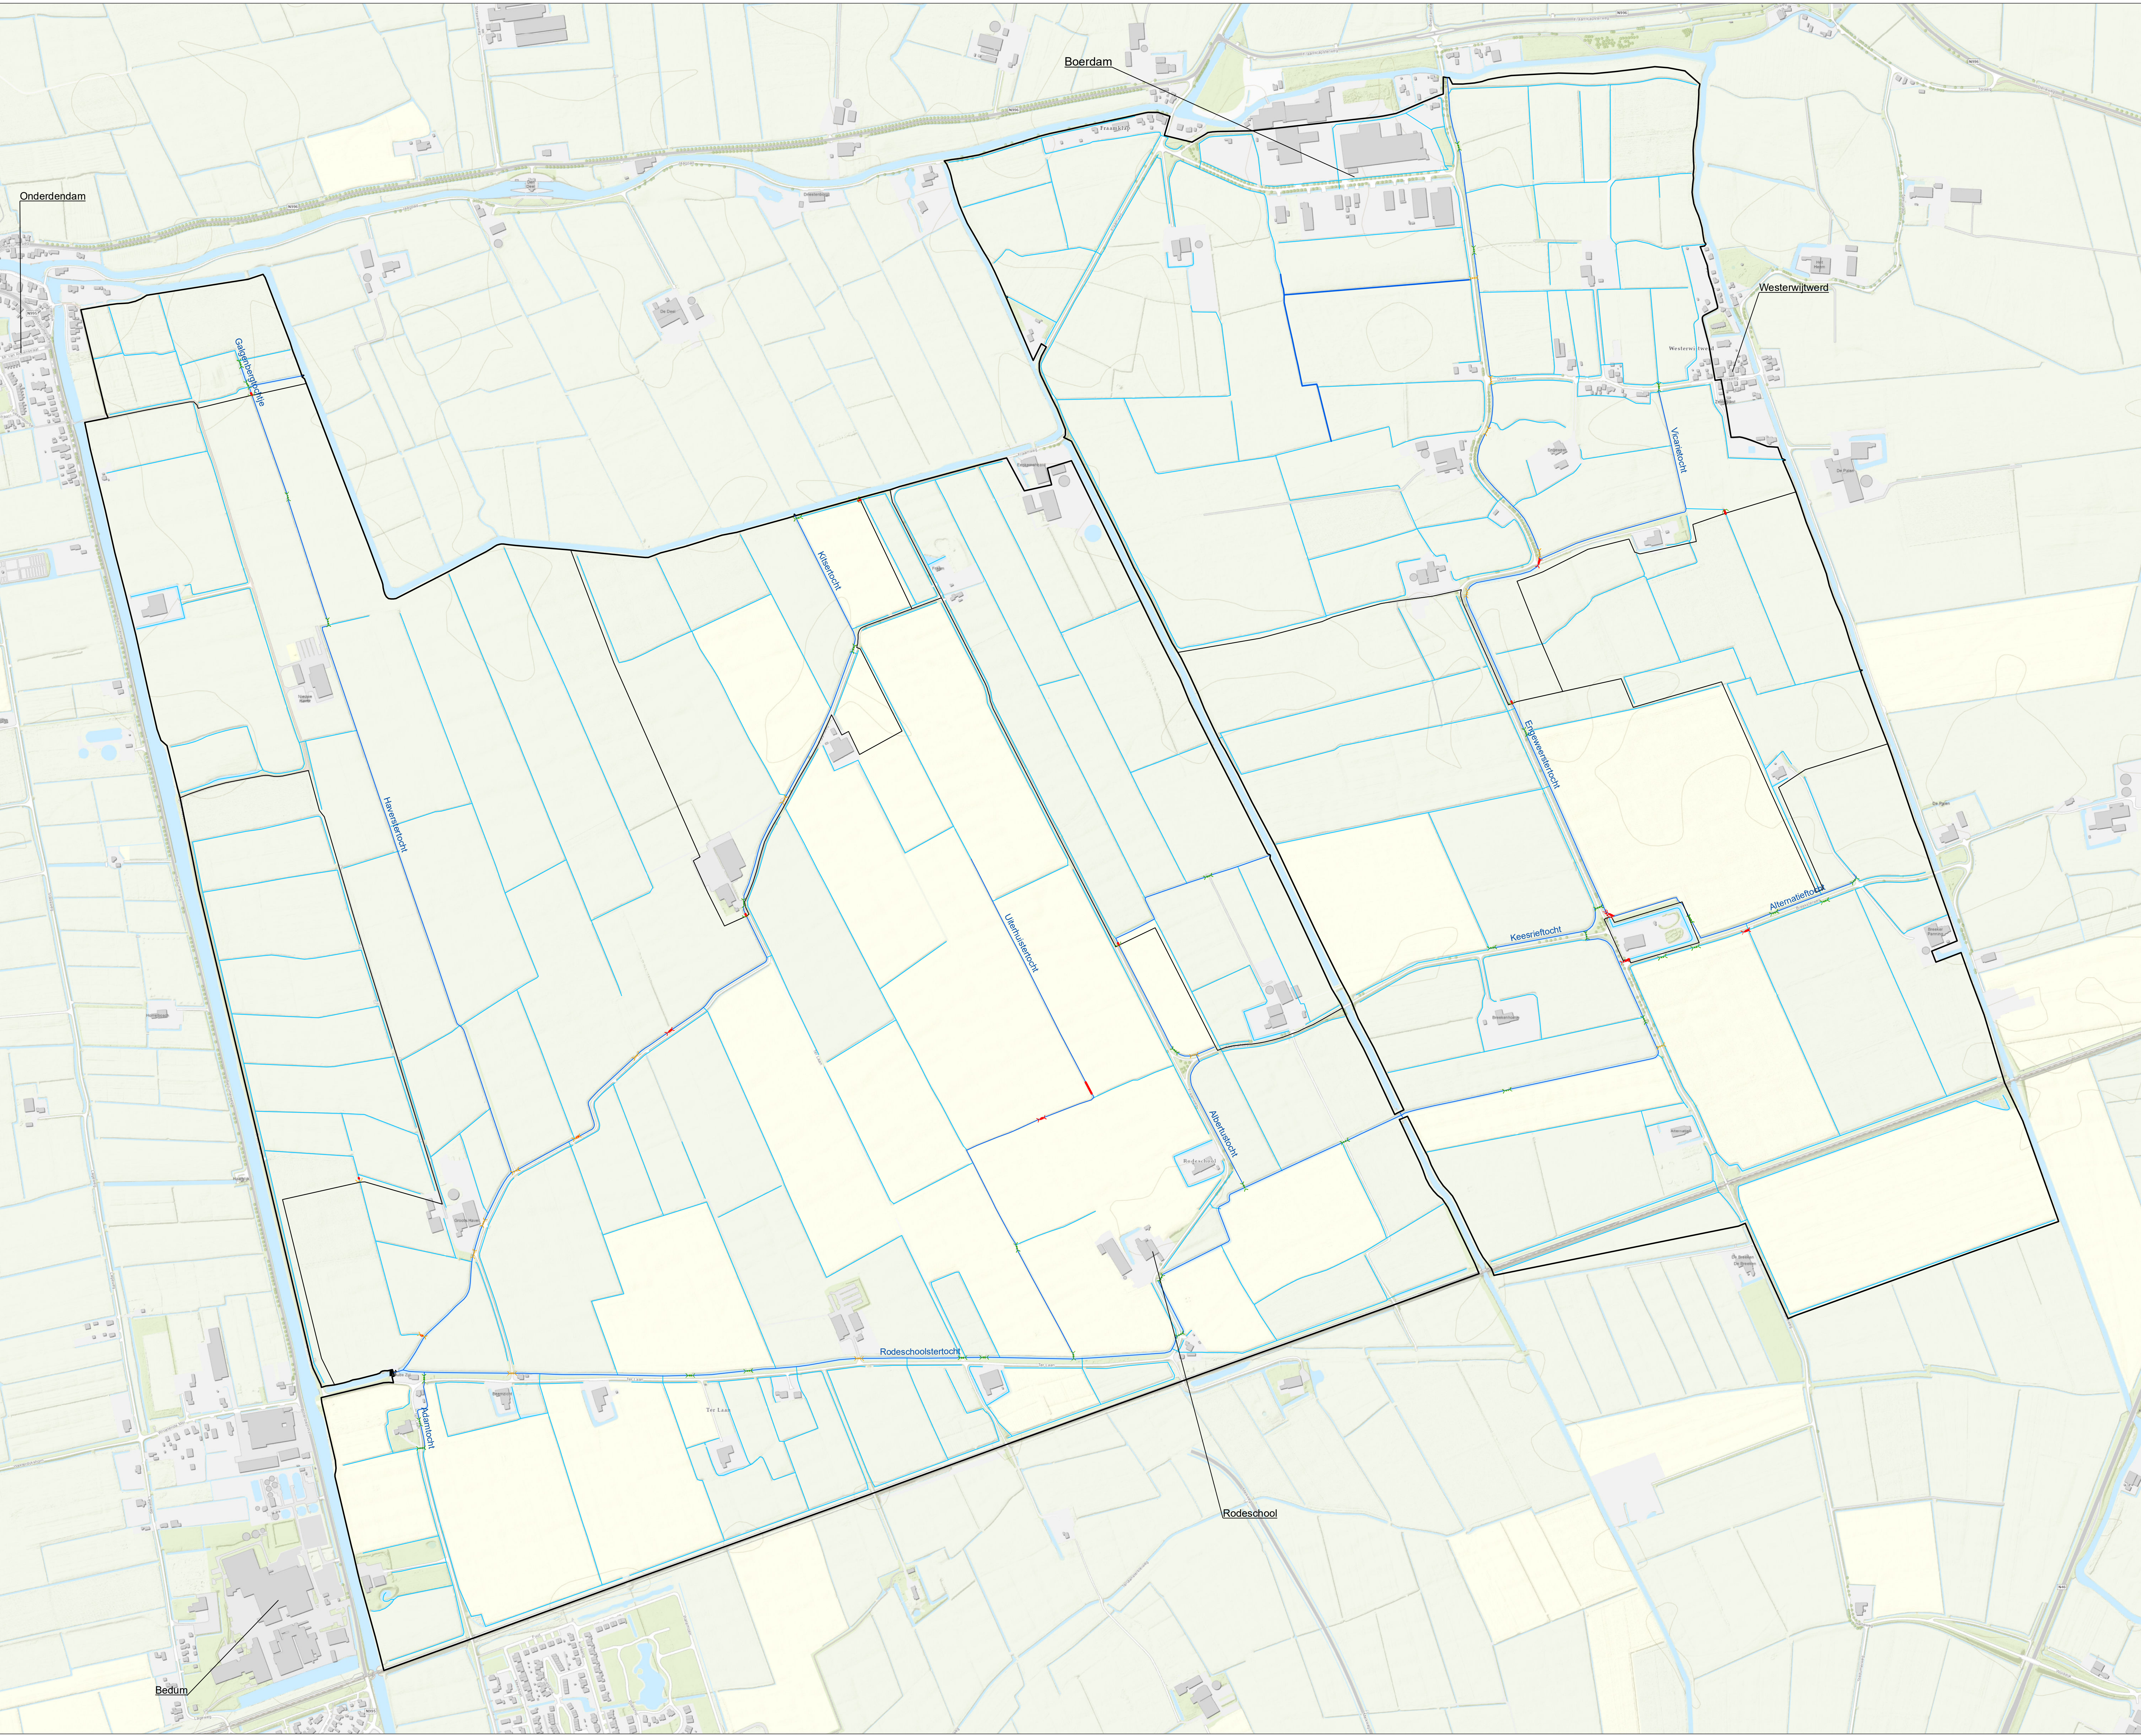

Legenda

- Peilgebieden
- Gemaal Oudezijl
- Hoofdwatertgangen
 - Kanaal/maar
 - Tocht
- B-watertgangen

Overstortende straal bij stuw


- < 0,15 m
- 0,15 - 0,20 m
- > 0,20 m

Verval over duiker

- Duikers met minder dan 0,5 cm verval
- Duikers met 0,5 tot 2 cm verval
- Duikers met meer dan 2 cm verval

Stroomsnelheid in watergang

- < 0,2 m/s
- > 0,2 m/s

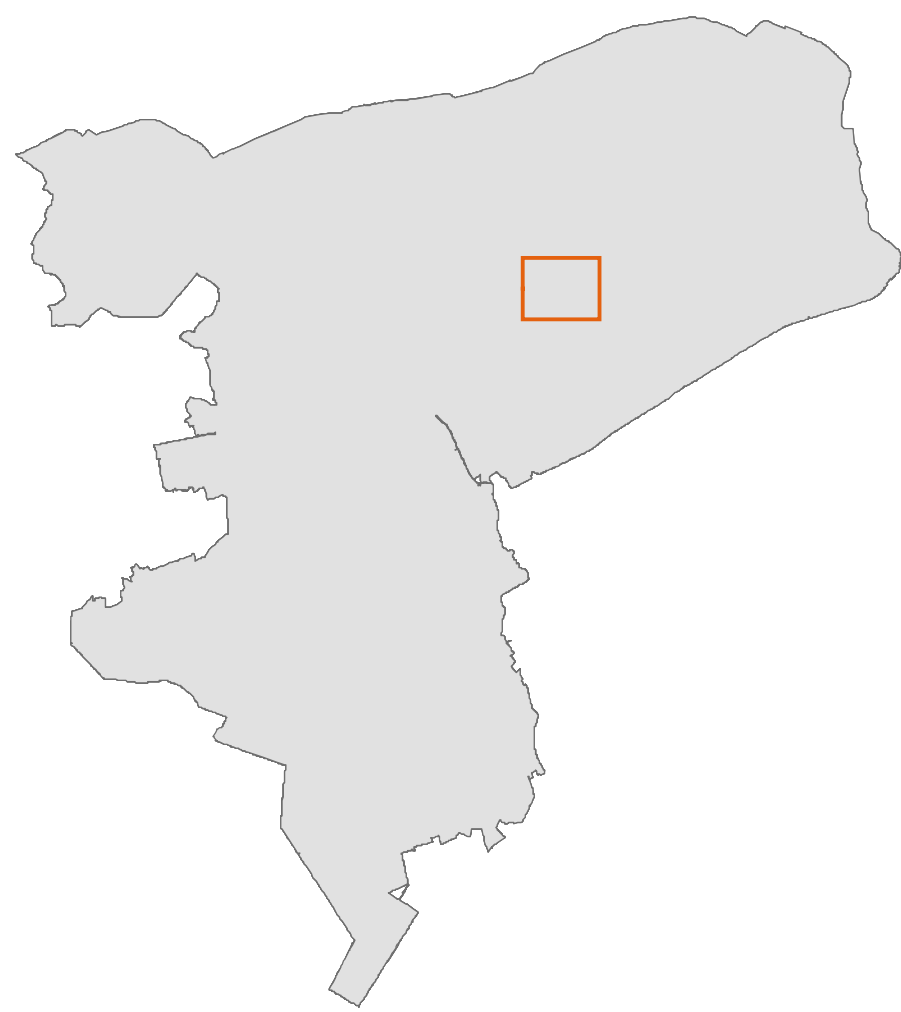


Peilbesluit Oudezijl
Hydraulische toetsing
voorgestelde situatie

opdrachtgever: Waterschap Noorderzijlvest
projectnummer: C03081.000187



datum: 13-1-2022
schaal (A0): 1:4.500
N
0 100 200 300 400 500 m

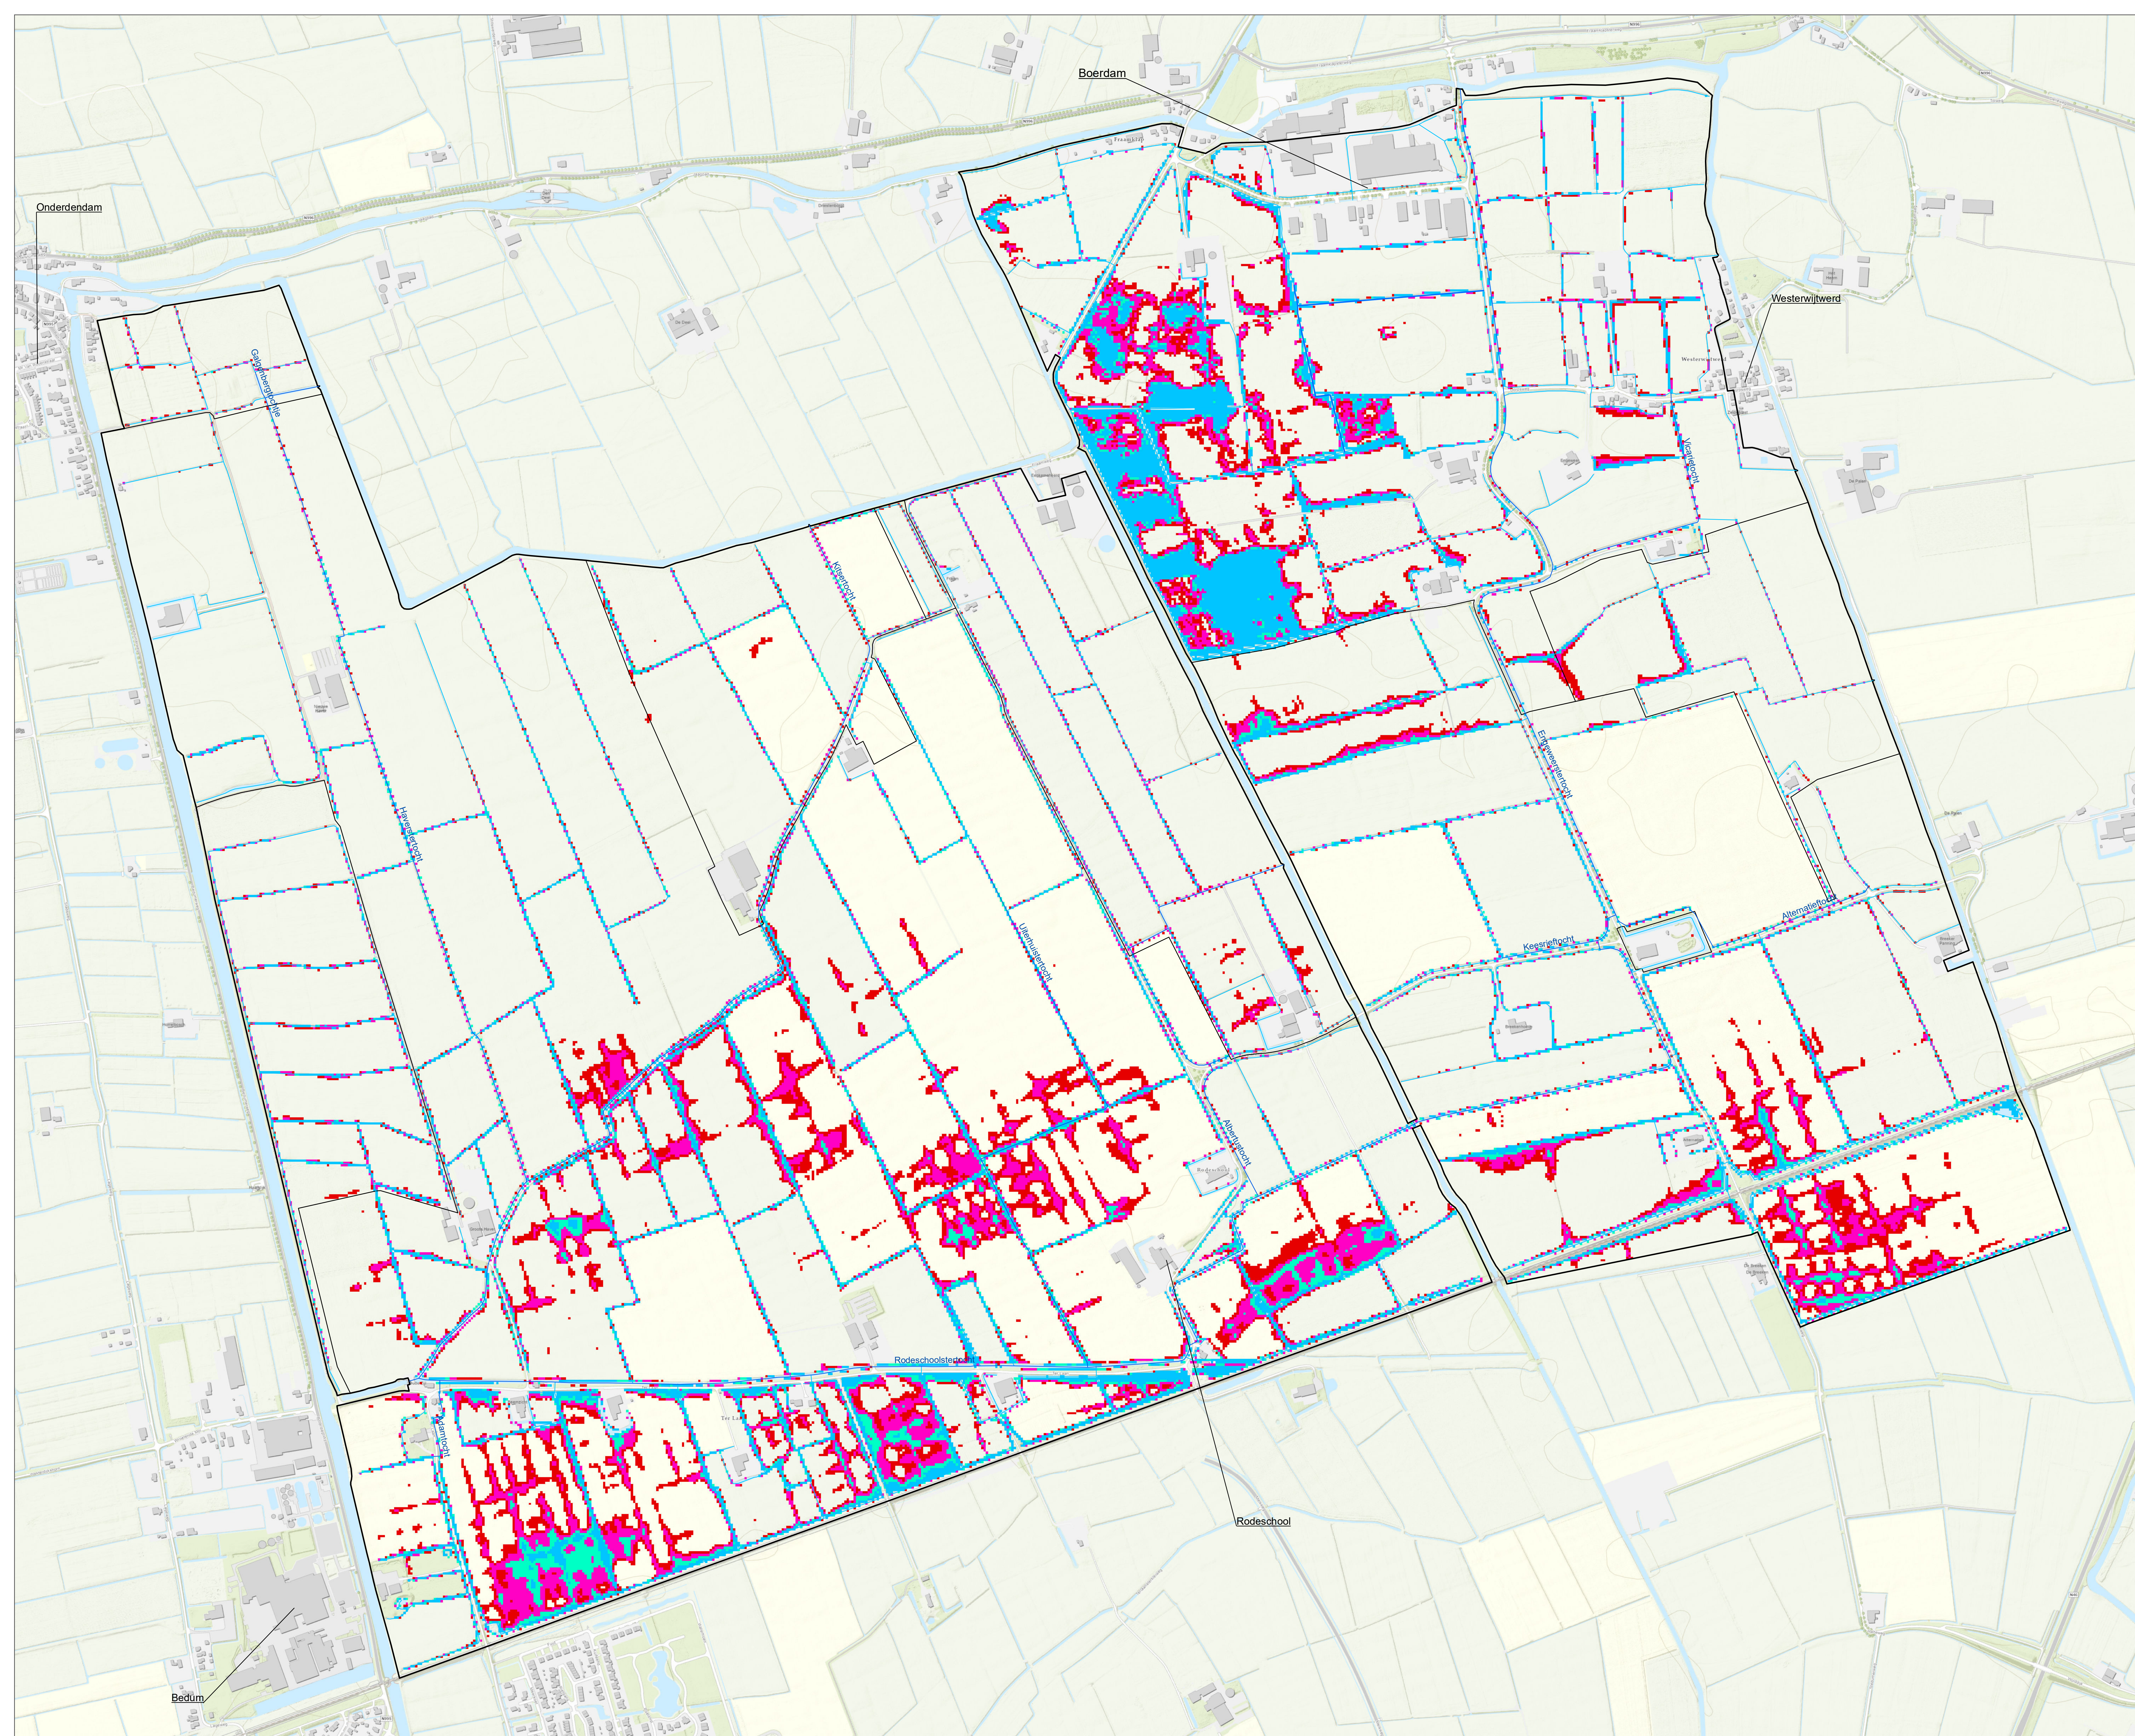

Legenda



Hoofdwatergangen




B-watgangen



T10




T25

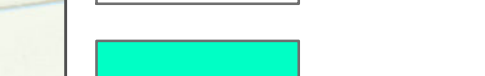

T50



T100

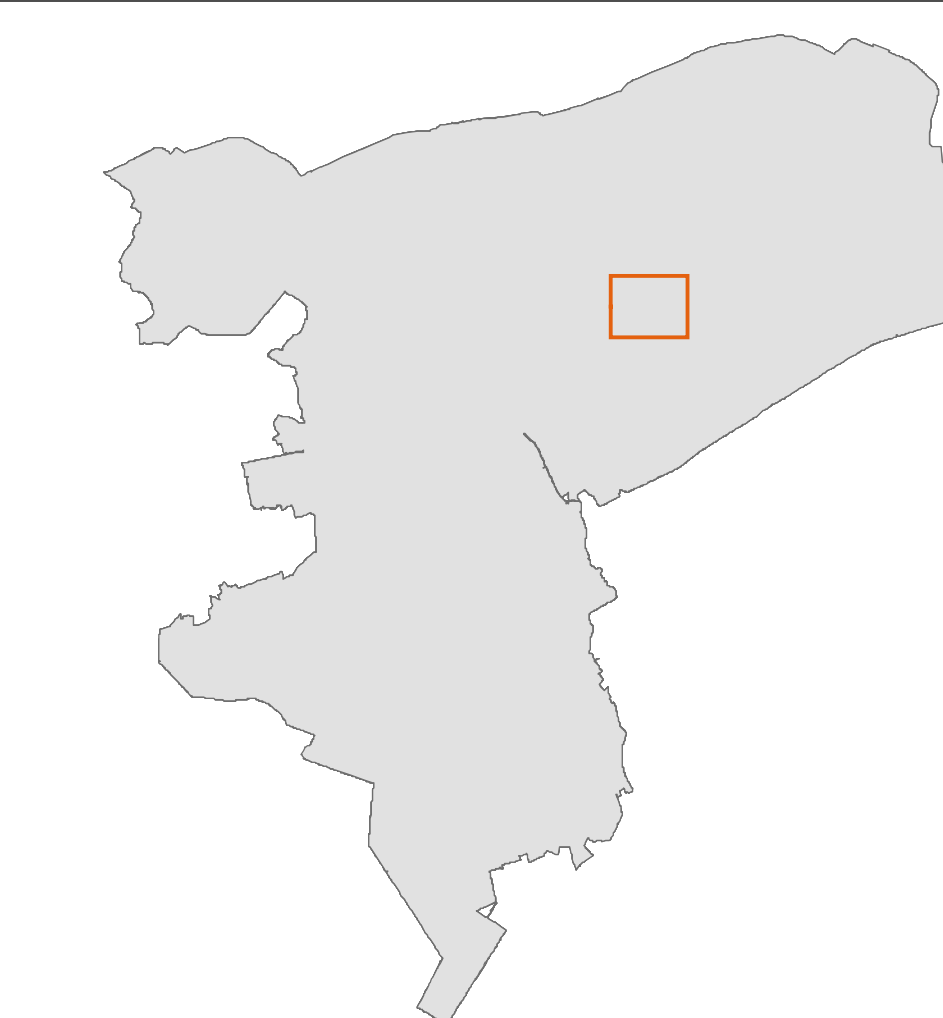

Peilbesluit Oudezijl

opdrachtgever: Waterschap Noorderzijlvest
projectnummer: C03081.000187



datum: 13-1-2022

schaal (A0): 1:4,500

0 100 200 300 400 500