Bordenplan WEST
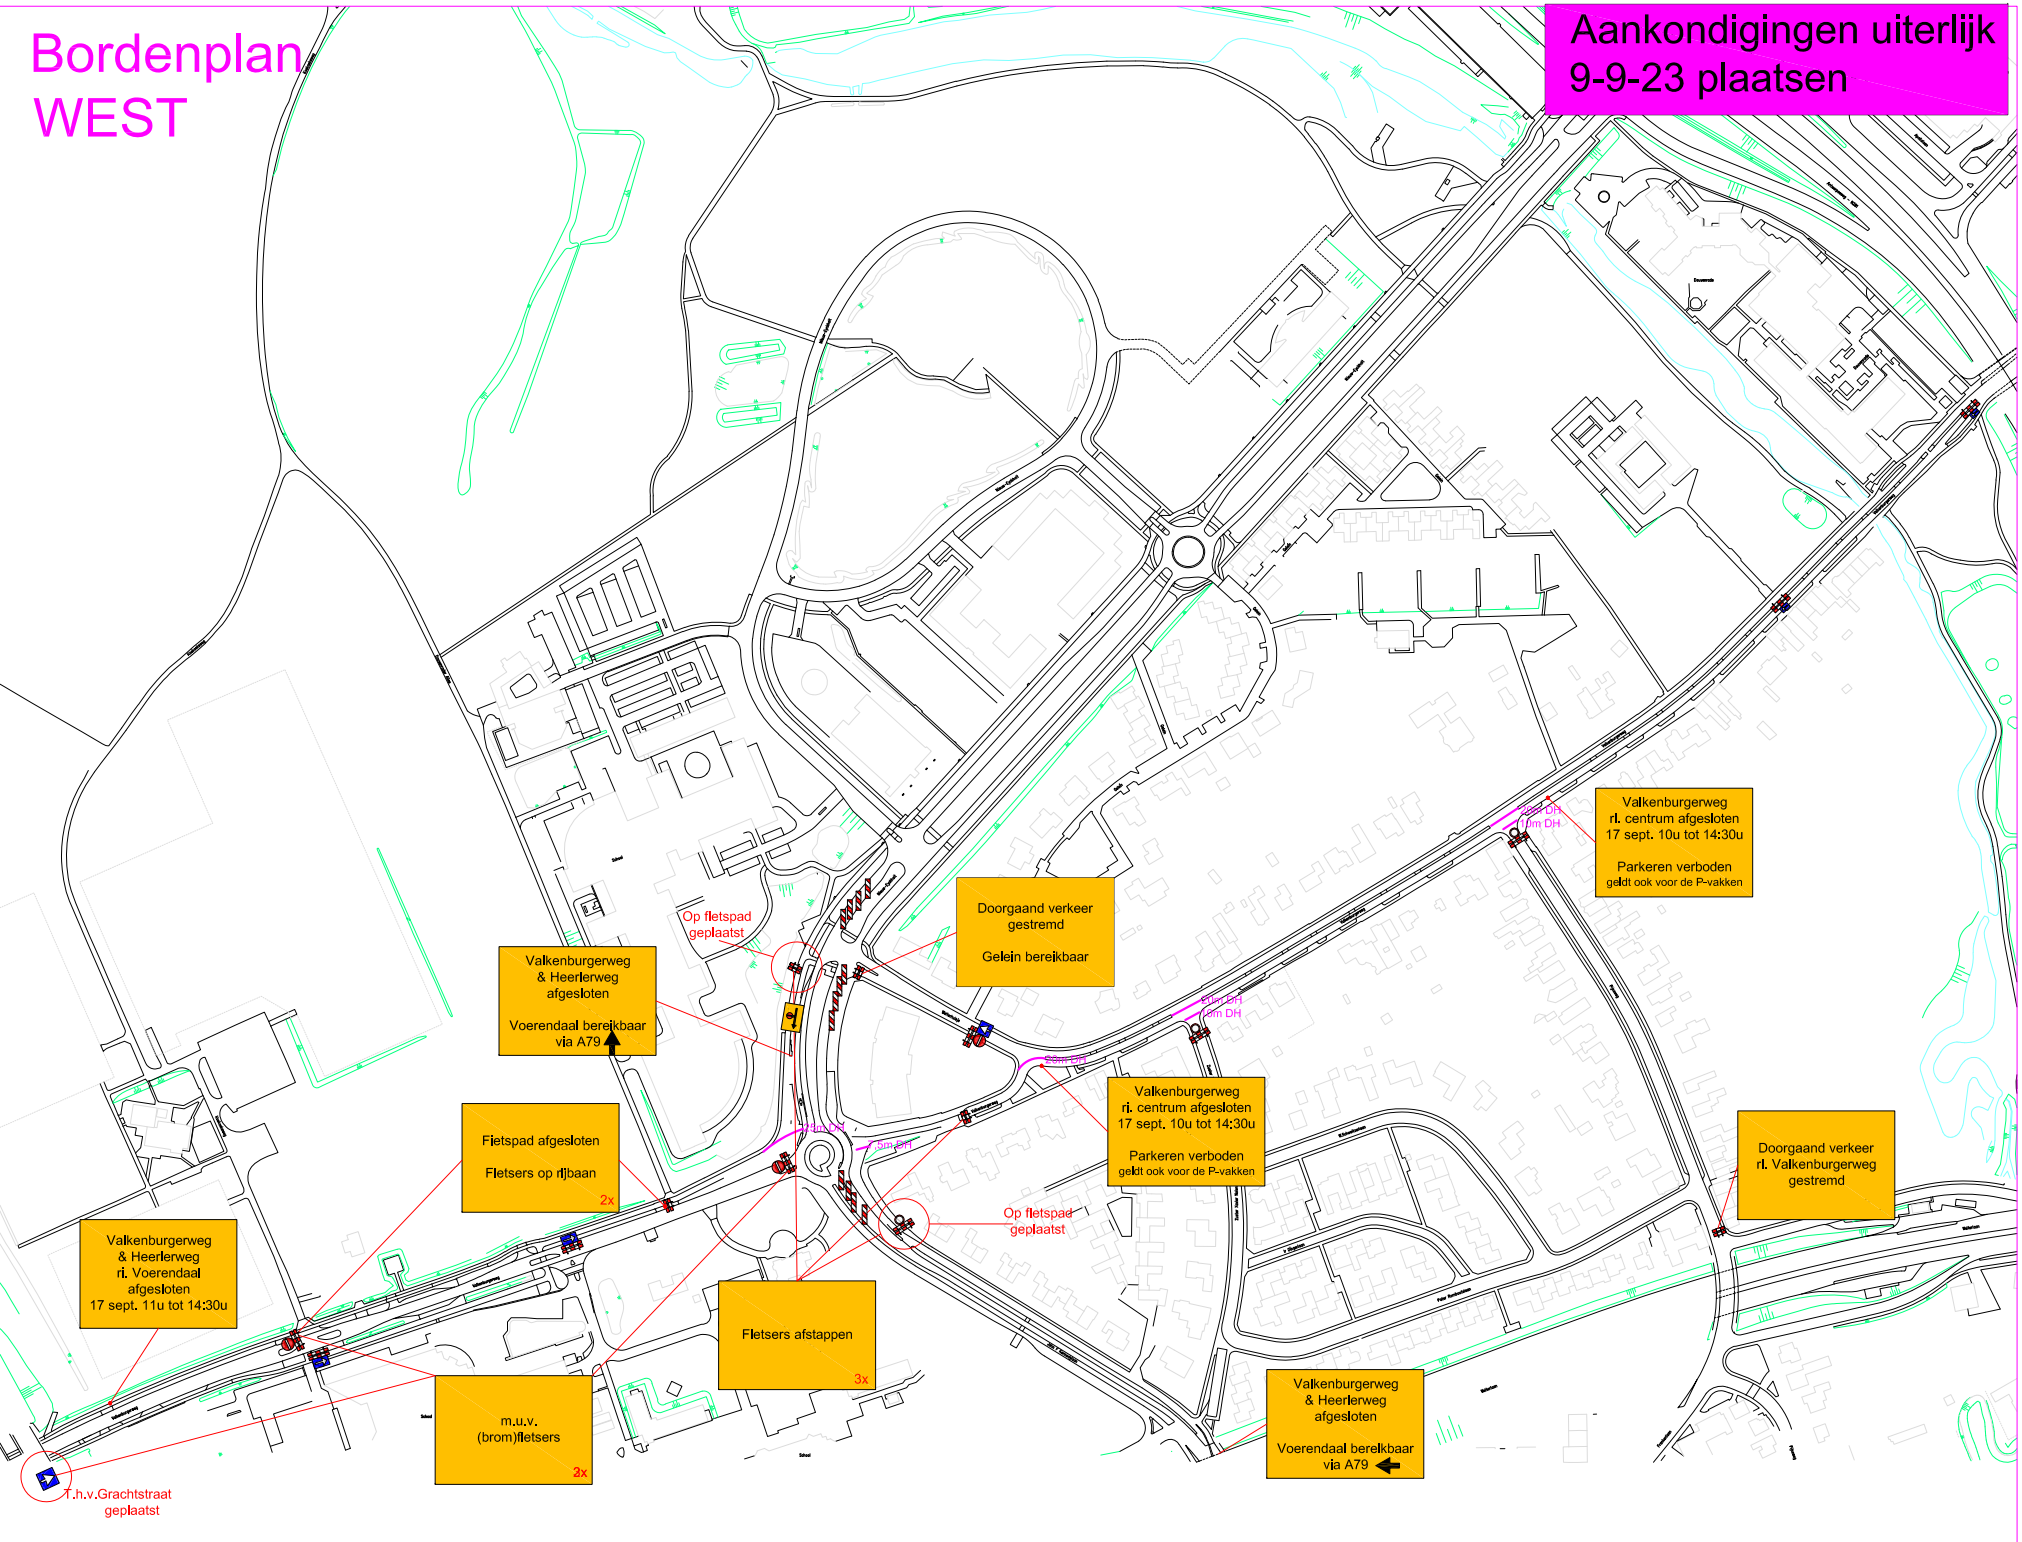
Aankondigingen uiterlijk 9-9-23 plaatsen