


Bijlage bij huisnummerbesluit 167097-2023

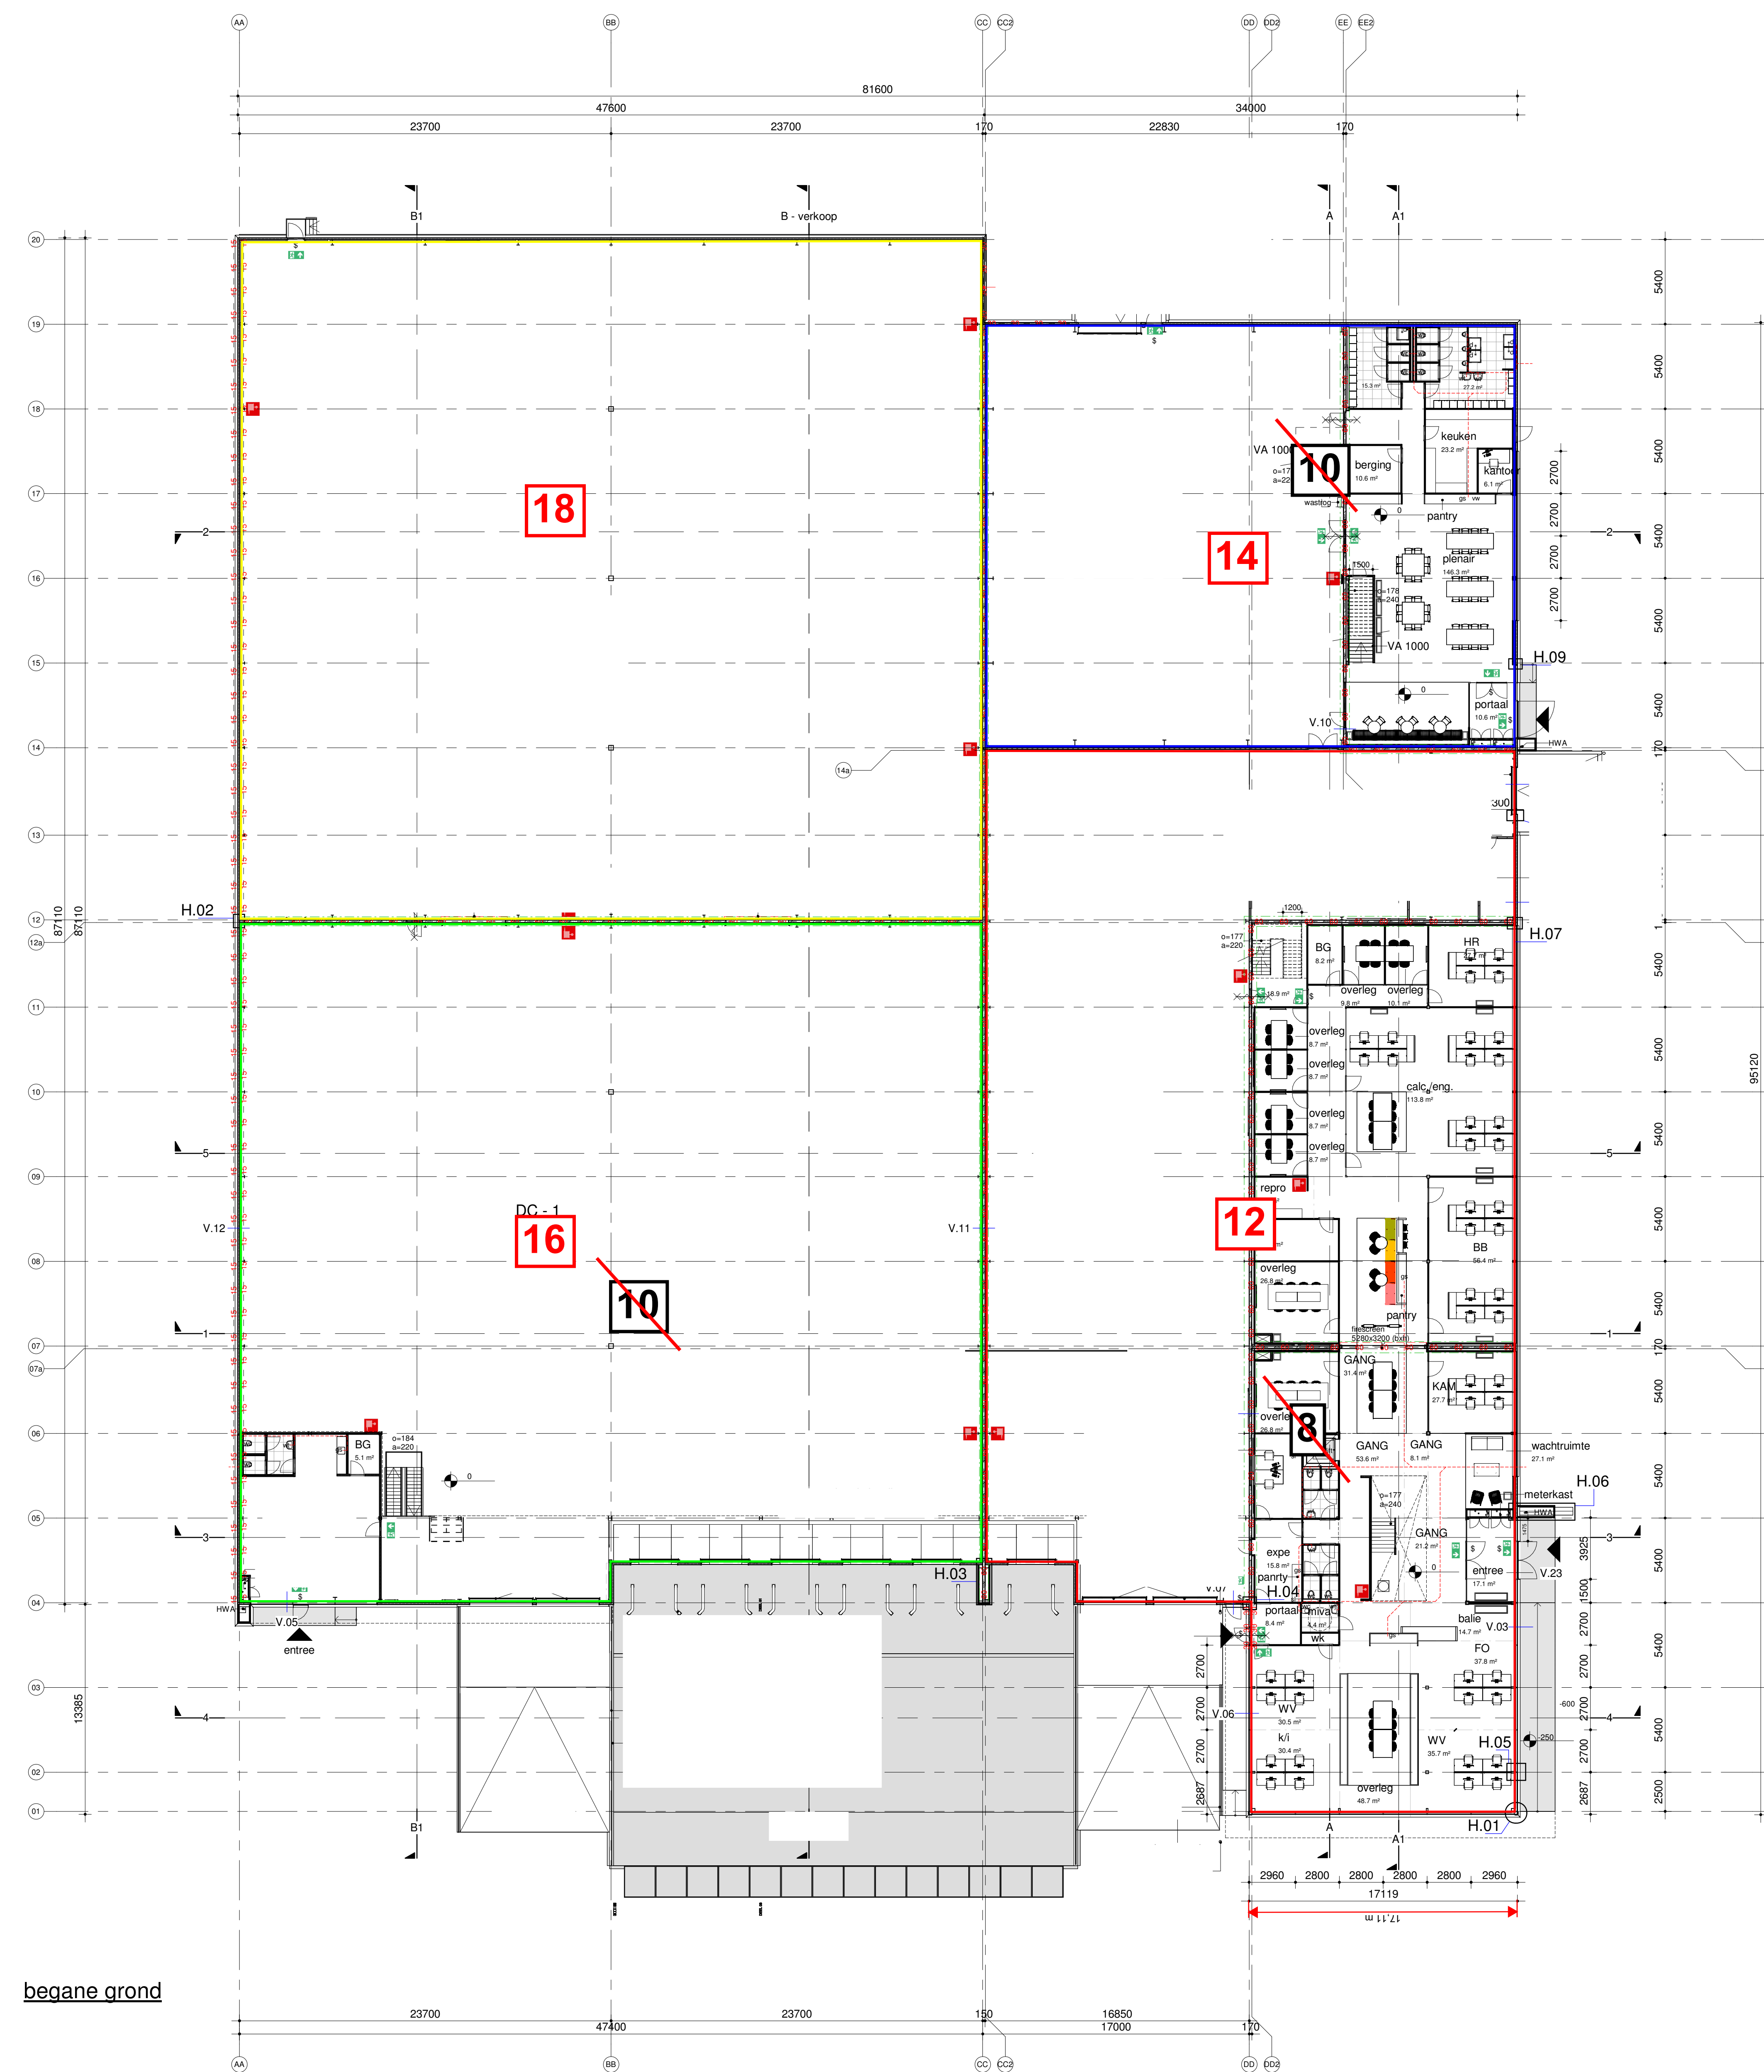

begane grond

Punterweg