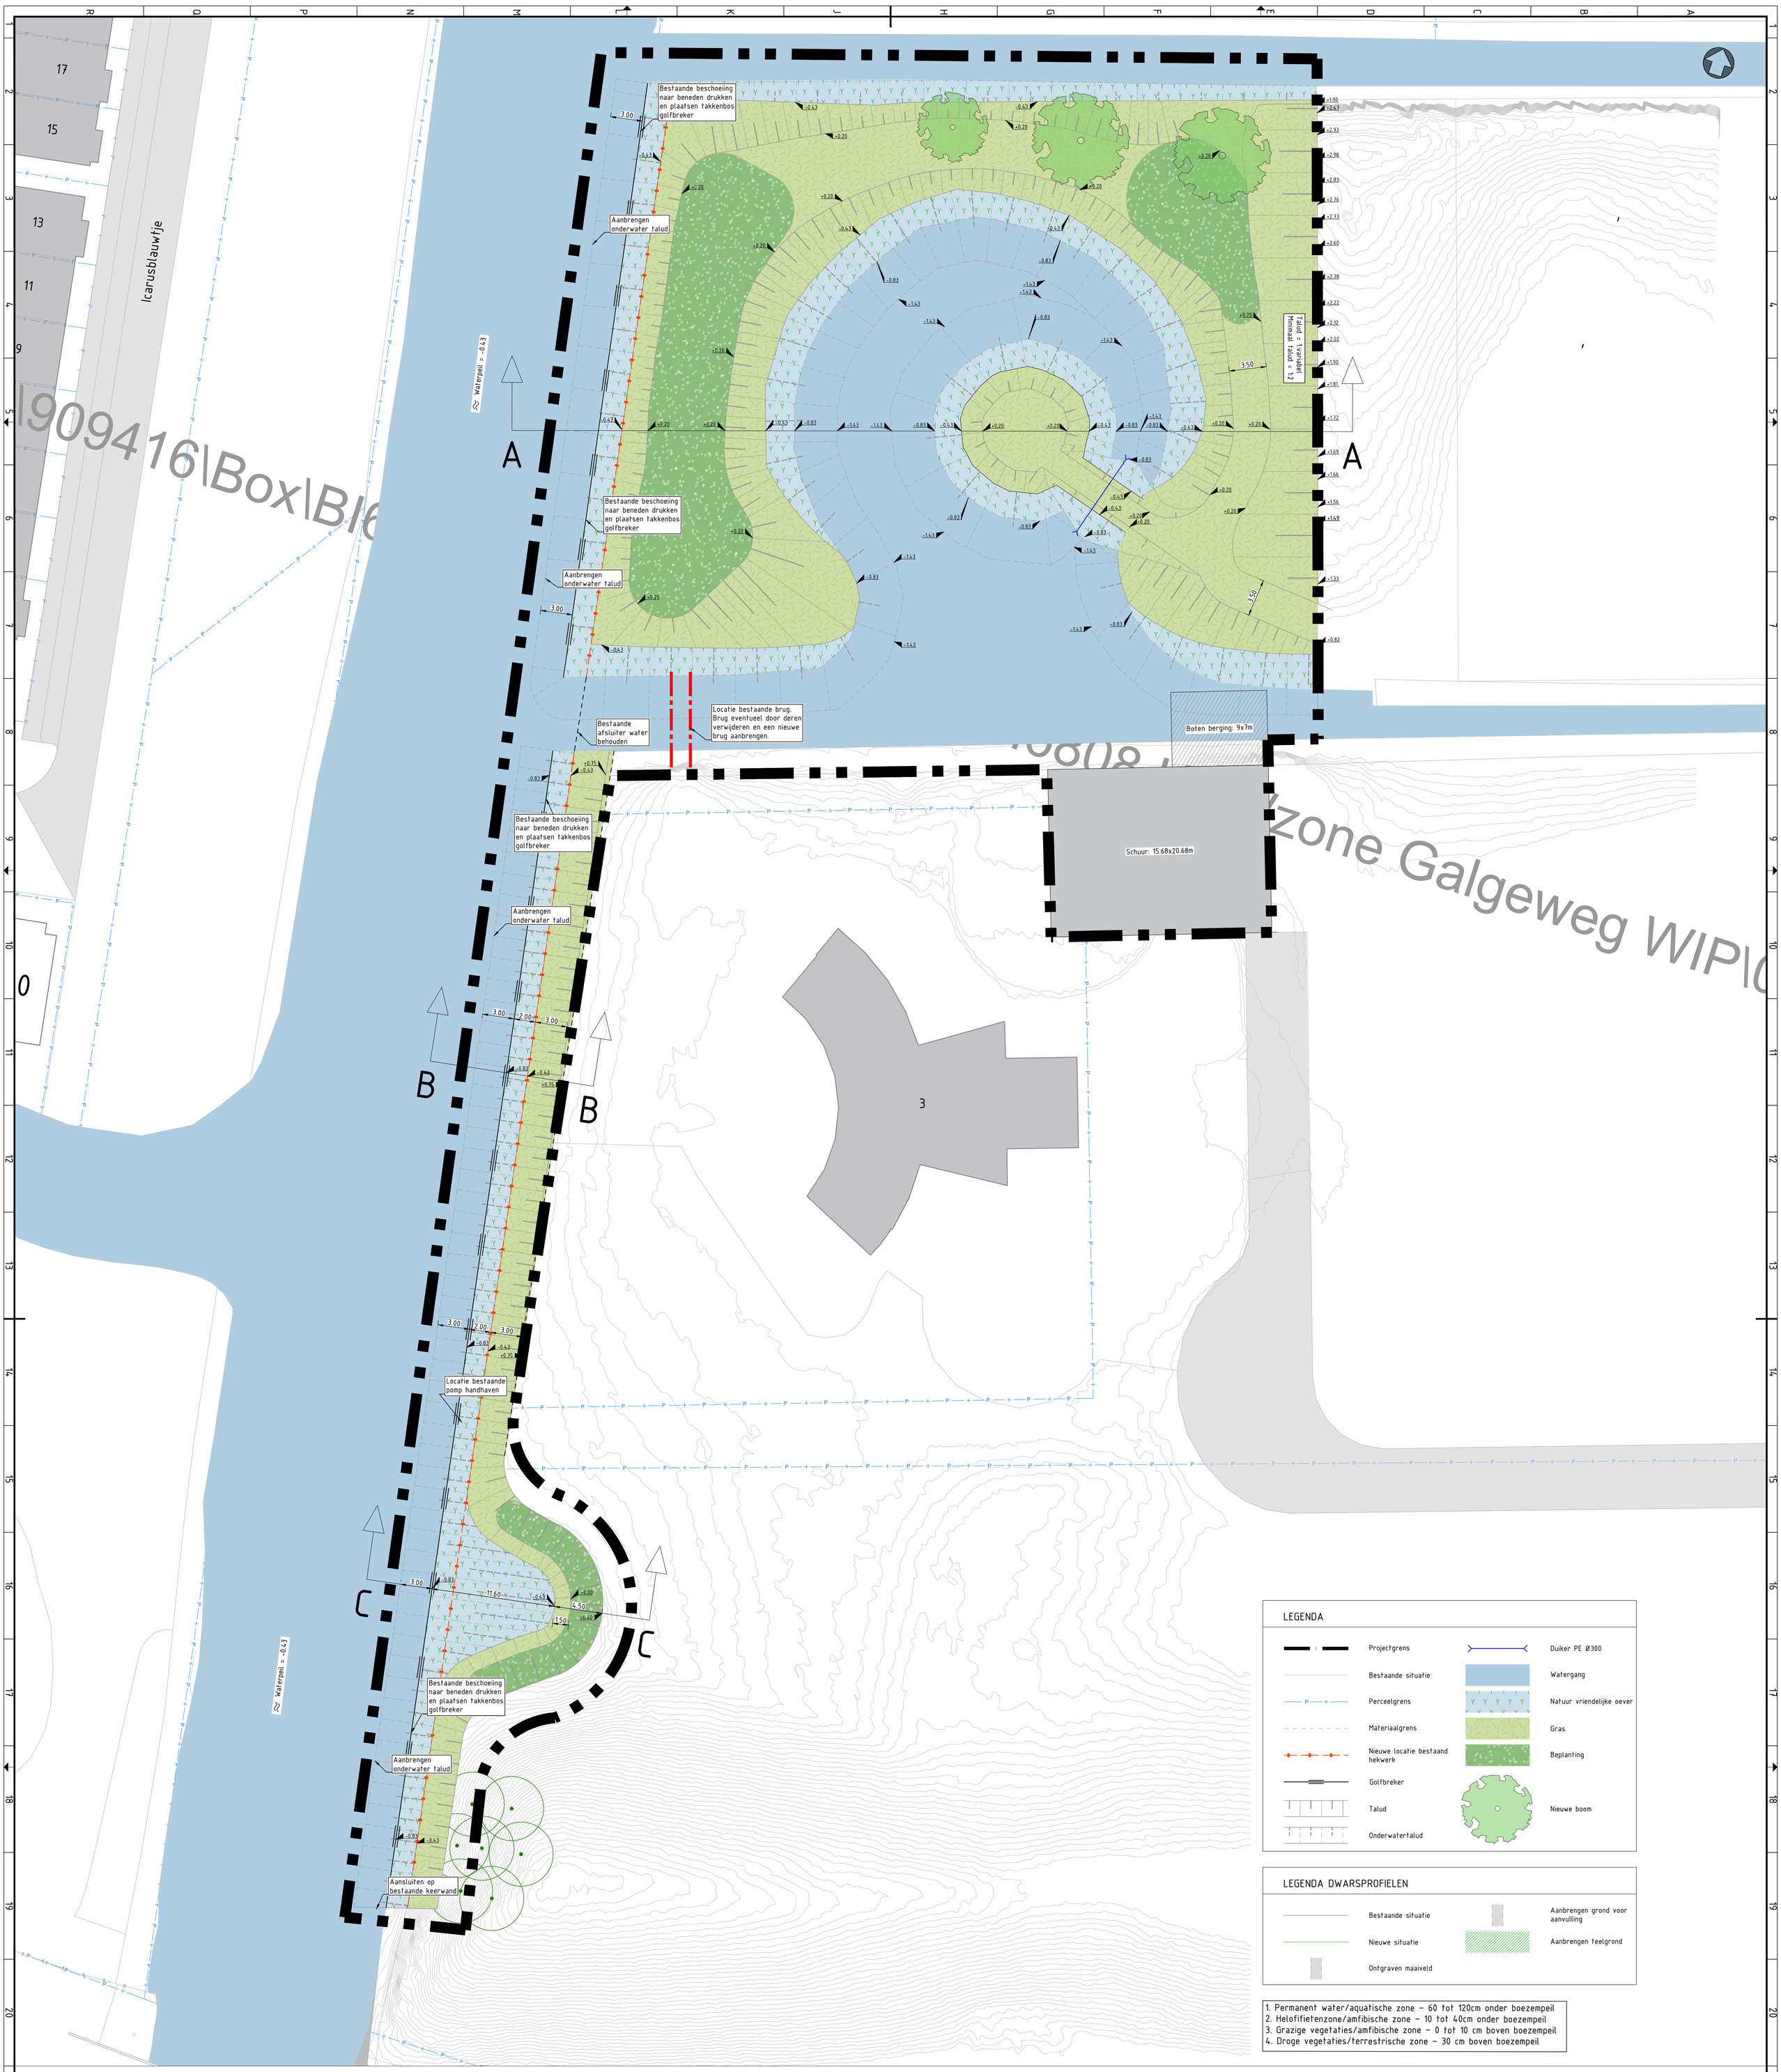
Icarusblauwtje
Bestaande beschoeiing naar beneden drukken en plaatsen takkenbos golfbreker
Aanbrengen onderwater talud
Locatie bestaande brug. Brug eventueel door deren verwijderen en een nieuwe brug aanbrengen.
Bestaande afsluiter water behouden
Boten berging: 9x7m
Schuur: 15.68x20.68m
Locatie bestaande pomp handhaven
Aansluiten op bestaande keerwand
Talud = 1vanaar1aan
Minimaal Talud = 1:2
Watergang = -0.43
A
B
C
LEGENDA
Projectgrens
Bestaande situatie
Perceelgrens
Materiaalgrens
Nieuwe locatie bestaand hekwerk
Golfbreker
Talud
Onderwatertalud
Duiker PE Ø300
Watergang
Natuur vriendelijke oever
Gras
Beplanting
Nieuwe boom
LEGENDA DWARSPROFIELEN
Bestaande situatie
Nieuwe situatie
Ontgraven maaiveld
Aanbrengen grond voor aanvulling
Aanbrengen teelgrond
1. Permanent water/aquatische zone - 60 tot 120cm onder boezempeil
2. Helofifietenzone/amfibische zone - 10 tot 40cm onder boezempeil
3. Grazige vegetaties/amfibische zone - 0 tot 10 cm boven boezempeil
4. Droge vegetaties/terrestrische zone - 30 cm boven boezempeil
Amfibische zone 2.00
Terrestrische zone 14.01
Amfibische zone 2.75
Aquatische zone 13.11
Amfibische zone 2.50
Terrestrische zone 11.91
Amfibische zone 2.50
Aquatische zone 4.76
Amfibische zone 2.50
Terrestrische zone 11.07
Watergang 5.87
Talud 3.00
Verhoogd onderhoudspad 7.26
Talud 3.75
Watergang 18.36
Talud 2.00
Eiland 7.91
Talud 2.00
Watergang 9.76
Talud 3.00
Verhoogd onderhoudspad 3.50
Talud 4.57
Onderwatertalud variëren tussen 1:5-1:8
Onderhoudspad incl. talud
- Ontgraven
- Aanvullen teelgrond 10cm
- Inzaaien
Oevervegetatie
- Aanplanten oevervegetatie
Watergang
- Ontgraven
- Aanplanten planten van submerse vegetatie en drijfblad
Eiland incl. talud
- Ontgraven
- Aanvullen teelgrond 10cm
- Inzaaien
Aansluiten op bestaande hoogte
Peil = 0.00 NAP
WP = -0.43 NAP
Golfbreker d.m.v. naar beneden drukken bestaande beschoeiing en plaatsen takkenbos bovenop de bestaande beschoeiing
Dwarsprofiel A-A'
schaal 1:100
Amfibische zone 2.00
Terrestrische zone 3.00
Talud 3.00
Natuurvriendelijkeoever
- Ontgraven
- Aanvullen teelgrond 10cm
- Inzaaien
Dwarsprofiel B-B'
schaal 1:100
Amfibische zone 11.60
Terrestrische zone 4.50
Talud 1.50
Beplanting 3.00
Natuurvriendelijkeoever
- Grond aanvullen
- Aanvullen teelgrond 10cm
- Inzaaien
Dwarsprofiel C-C'
schaal 1:100
OPMERKINGEN:
- Bron topografie:
schaal 1:200
1.0 Eerste uitgave R. van Broeckhuijsen D. de Greef D. de Greef 14-09-2022
versie omschrijving getekend gecontroleerd akkoord datum
opdrachtgever
Hoogheemraadschap van Delfland
project
KRW-zone Galgeweg
omschrijving
Bovengrondse inrichting incl. dwarsprofielen
HaskoningDHV Nederland B.V.
Transport & Planning
documentstatus Definitief
documentversie 1.0
formaat A0
schaal 1:200
fase VO
bladnr. 1
van 1
projectnummer / tekeningnummer
BI6808-RHD-TE-VO-20001-Inrichting