


Hegge 78
Bestaande bout

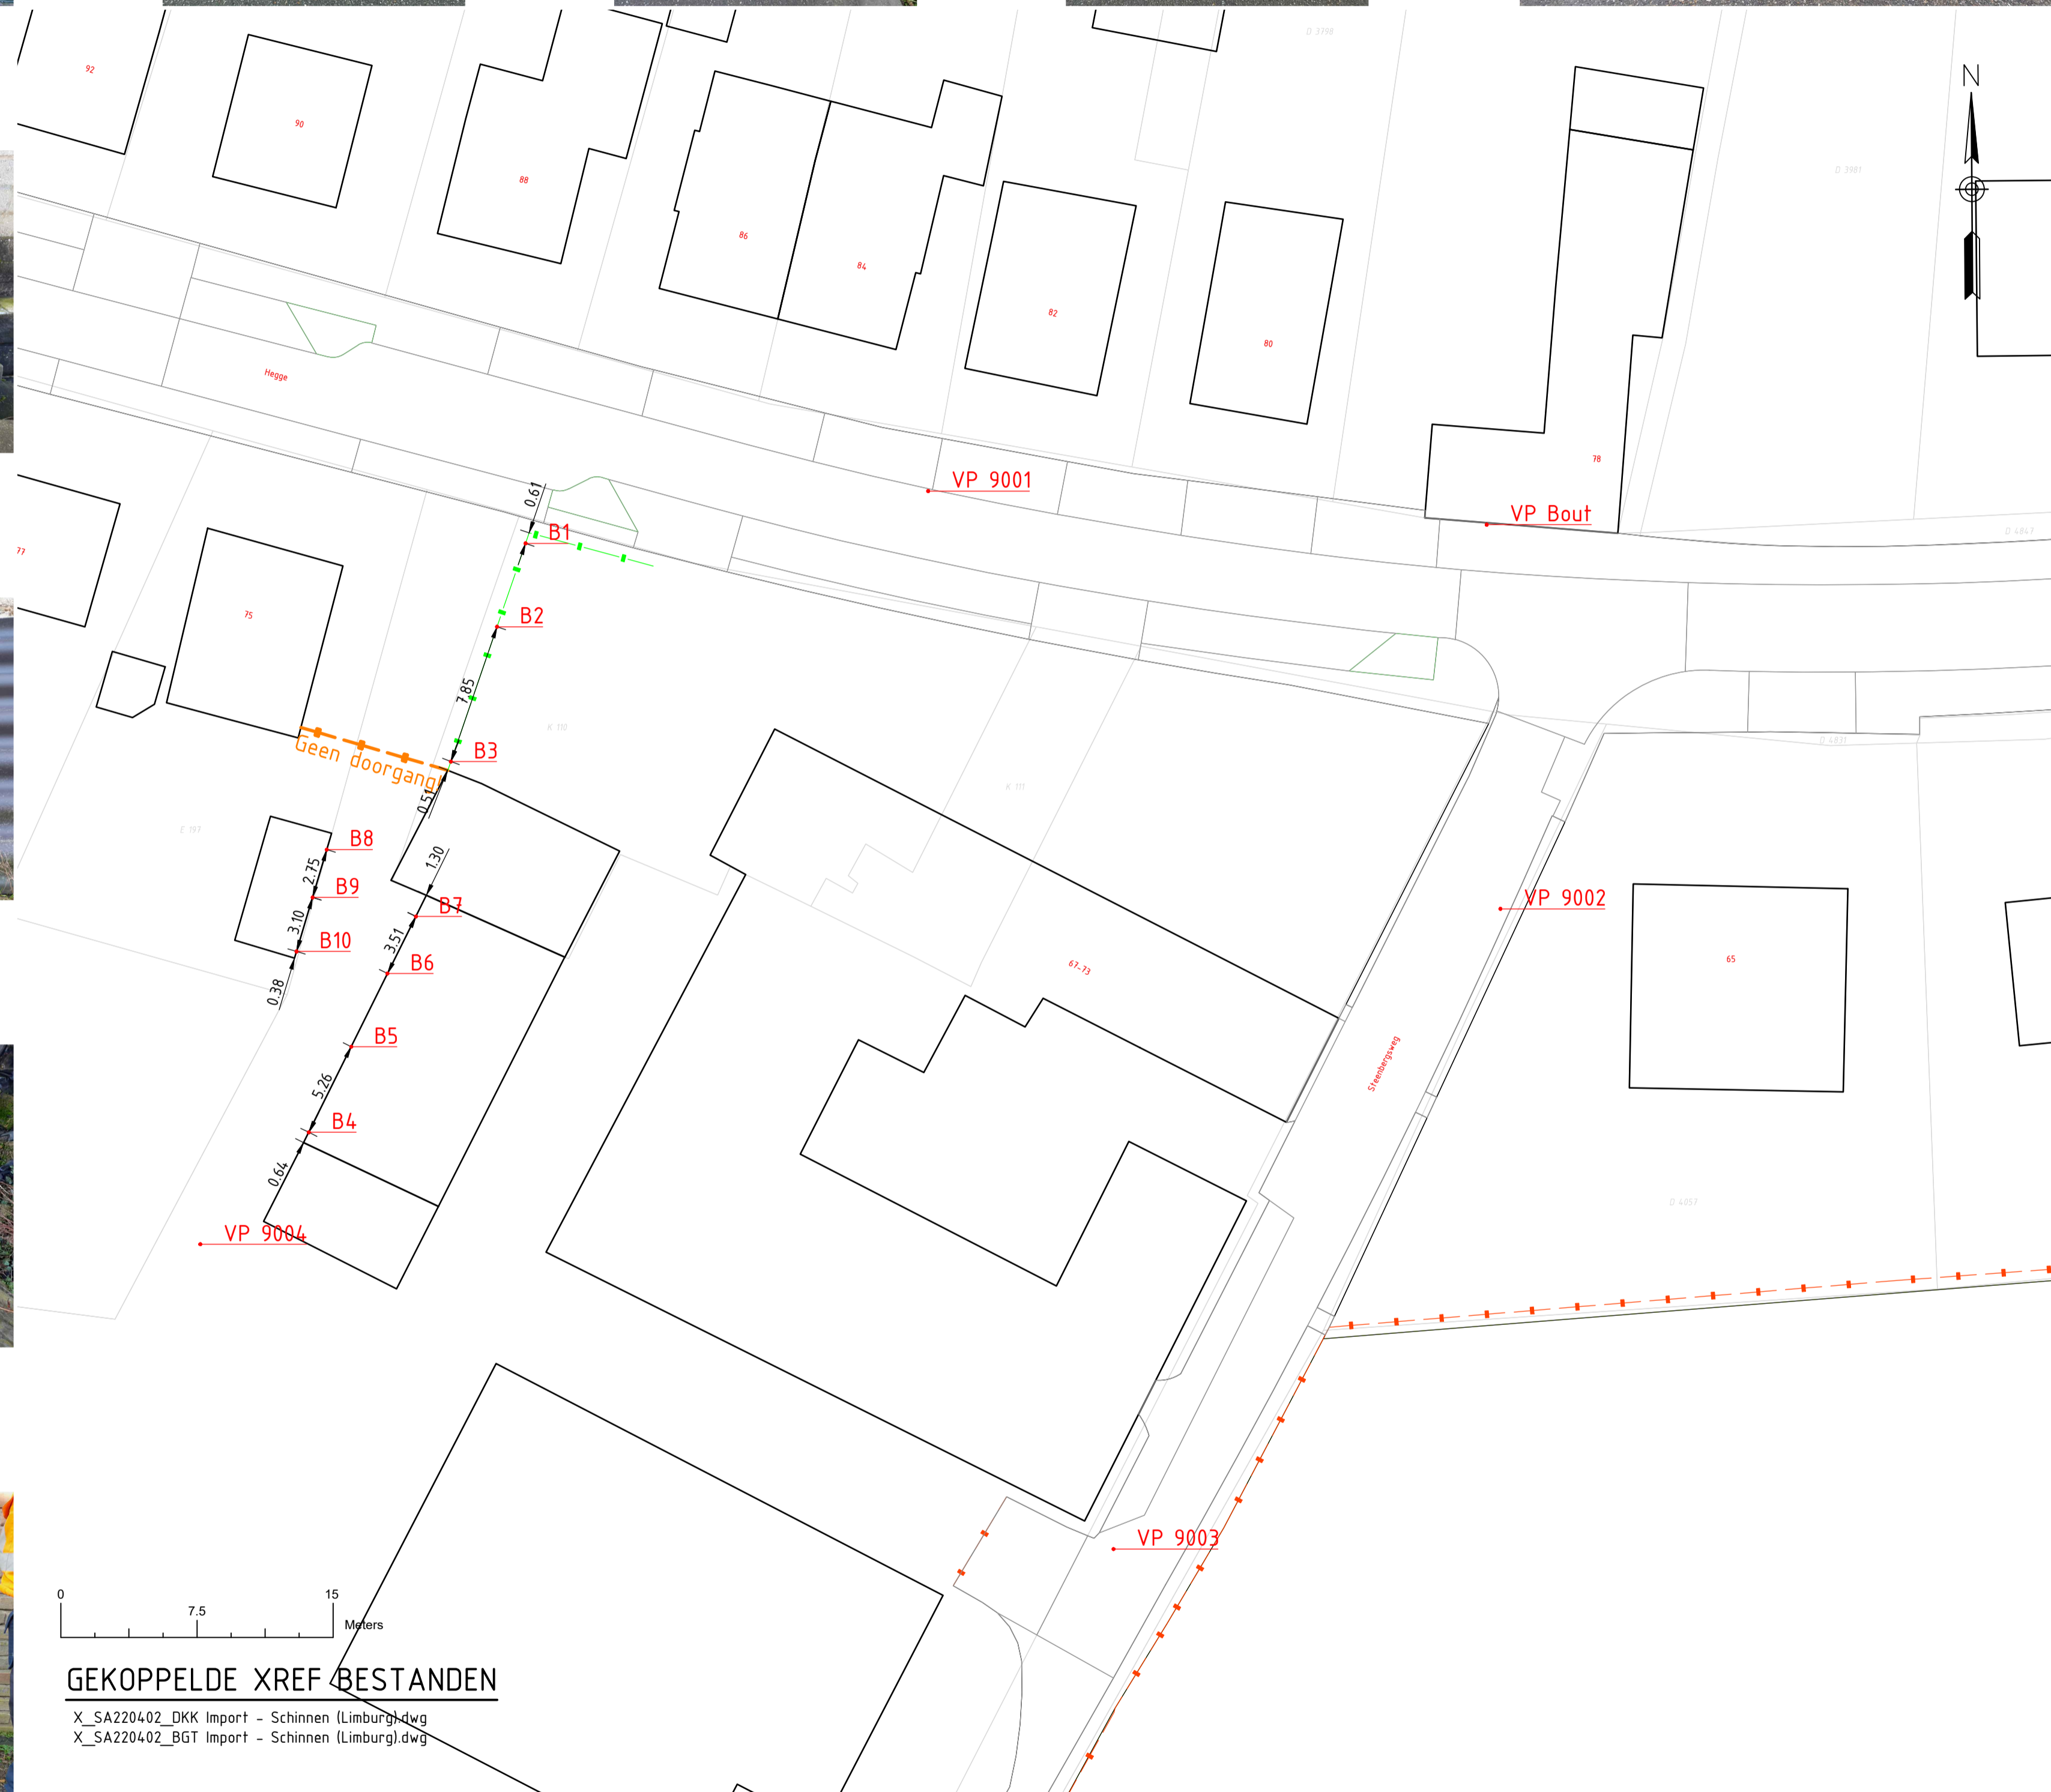

GEKOPPELDE XREF BESTANDEN

X_SA220402_DKK Import - Schinnen (Limburg).dwg
X_SA220402_BGT Import - Schinnen (Limburg).dwg

Vaste uitgangspunten				
Puntnr	X	Y	Z	Type
9000	188630.076	327798.861	75.672	Bout
9001	188599.313	327800.711	74.505	VP
9002	188630.834	327777.702	75.780	VP
9003	188609.522	327742.445	77.724	VP
9004	188559.229	327759.233	75.664	VP

Ten behoeve van de monitoring zijn zettingsbouten aangebracht conform tekening. Tijdens de nulmeting zijn deze zettingsbouten 2x (in heen- en teruggang) in hoogte (Z) gerefereerd aan 3, buiten het invloed aangebrachte, vaste punten. De Z-waarde (hoogte) van deze vaste punten is waargenomen en middels doorgaande waterpassing gerefereerd aan het volgende NAP Peilmerk:

Peilmerk: 060C0232
NAP-hoogte: 74.252
Meetdatum: 2016-07-31
Omschrijving: 7629 DSM BDR HEGGE 43



versie	omschrijving	datum	getekend	vrijgegeven
1	Eerste uitgave	31-1-2023		

GEONIUS

Geonius Geodesie
De Asselen Kuil 10
6161 RD Geleen
+31 (0) 88 1300 600

project	Monitoring Hegge 75 te Schinnen		opdrachtgever	Geonius Geotechniek
onderdeel	Overzichtstekening meetopzet	status	In uitvoer	datum uitgave
		schaal	1:250	31-1-2023
		blad	1 / 1	
getekend	paraaf	formaat	A1	projectnummer
vrijgegeven	paraaf			SA220402
				tekening nummer
				SA220402_T01
				documentsoort
				TEKENING
				versie
				1

© 2017 - www.geonius.nl

*Nulmeting d.d. 30-1-2023**Herhalingsmeting 1 d.d. 24-05-2023*

<i>Puntnummer</i>	<i>Hoogte (in meters t.o.v. NAP)</i>	<i>Puntnummer</i>	<i>Hoogte (in meters t.o.v. NAP)</i>	<i>Vershil t.o.v. nulmeting (m)</i>
B1	74.820	B1	74.821	0.001
B2	75.058	B2	75.059	0.001
B3	75.465	B3	75.465	0.000
B4	75.896	B4	75.896	0.000
B5	75.632	B5	75.632	0.000
B6	75.594	B6	75.594	0.000
B7	75.749	B7	75.749	0.000
B8	75.453	B8	75.453	0.000
B9	75.467	B9	75.468	0.000
B10	75.480	B10	75.481	0.001
9000	75.672	9000		
9001	74.505	9001		
9002	75.780	9002		
9003	77.724	9003		
9004	75.664	9004		

Ten behoeve van de monitoring zijn zettingsbouten
aangebracht conform tekening:

['SA220402_T01_Meetopzet.pdf'](#)

Tijdens de nulmeting zijn deze zettingsbouten 2x
(in heen- en teruggang) in hoogte (Z) gerefereerd
aan 3, buiten het invloed aangebrachte, vaste
punten. De Z-waarde (hoogte) van deze vaste
punten is waargenomen en middels doorgaande
waterpassing gerefereerd aan het volgende NAP
Peilmerk:

Peilmerk: 060C0232

NAP-hoogte: 74.252

Meetdatum: 2016-07-31

Omschrijving: 7629 DSM BDR HEGGE 43