



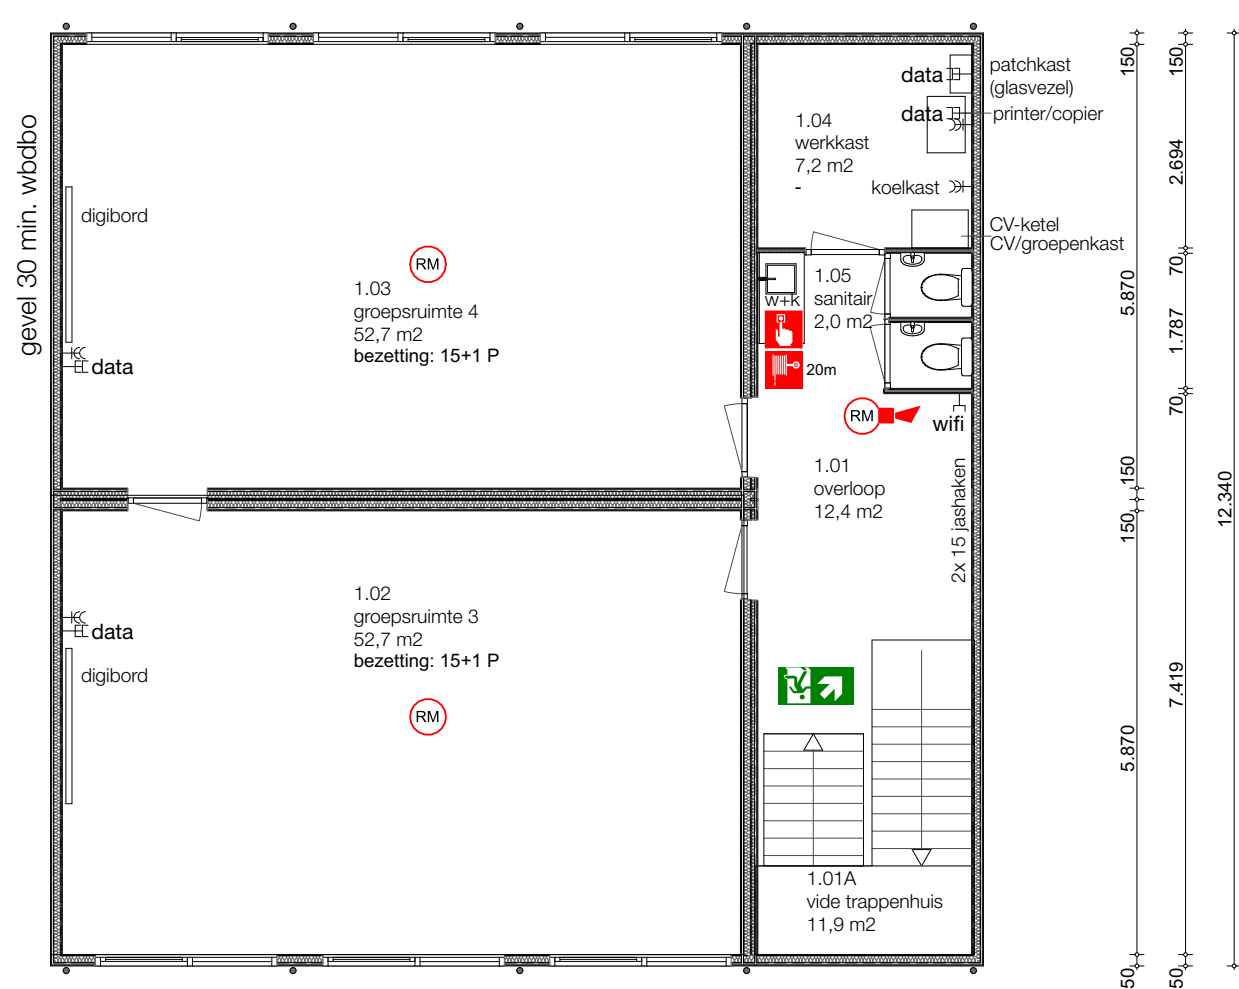


Verdieping 3200+P

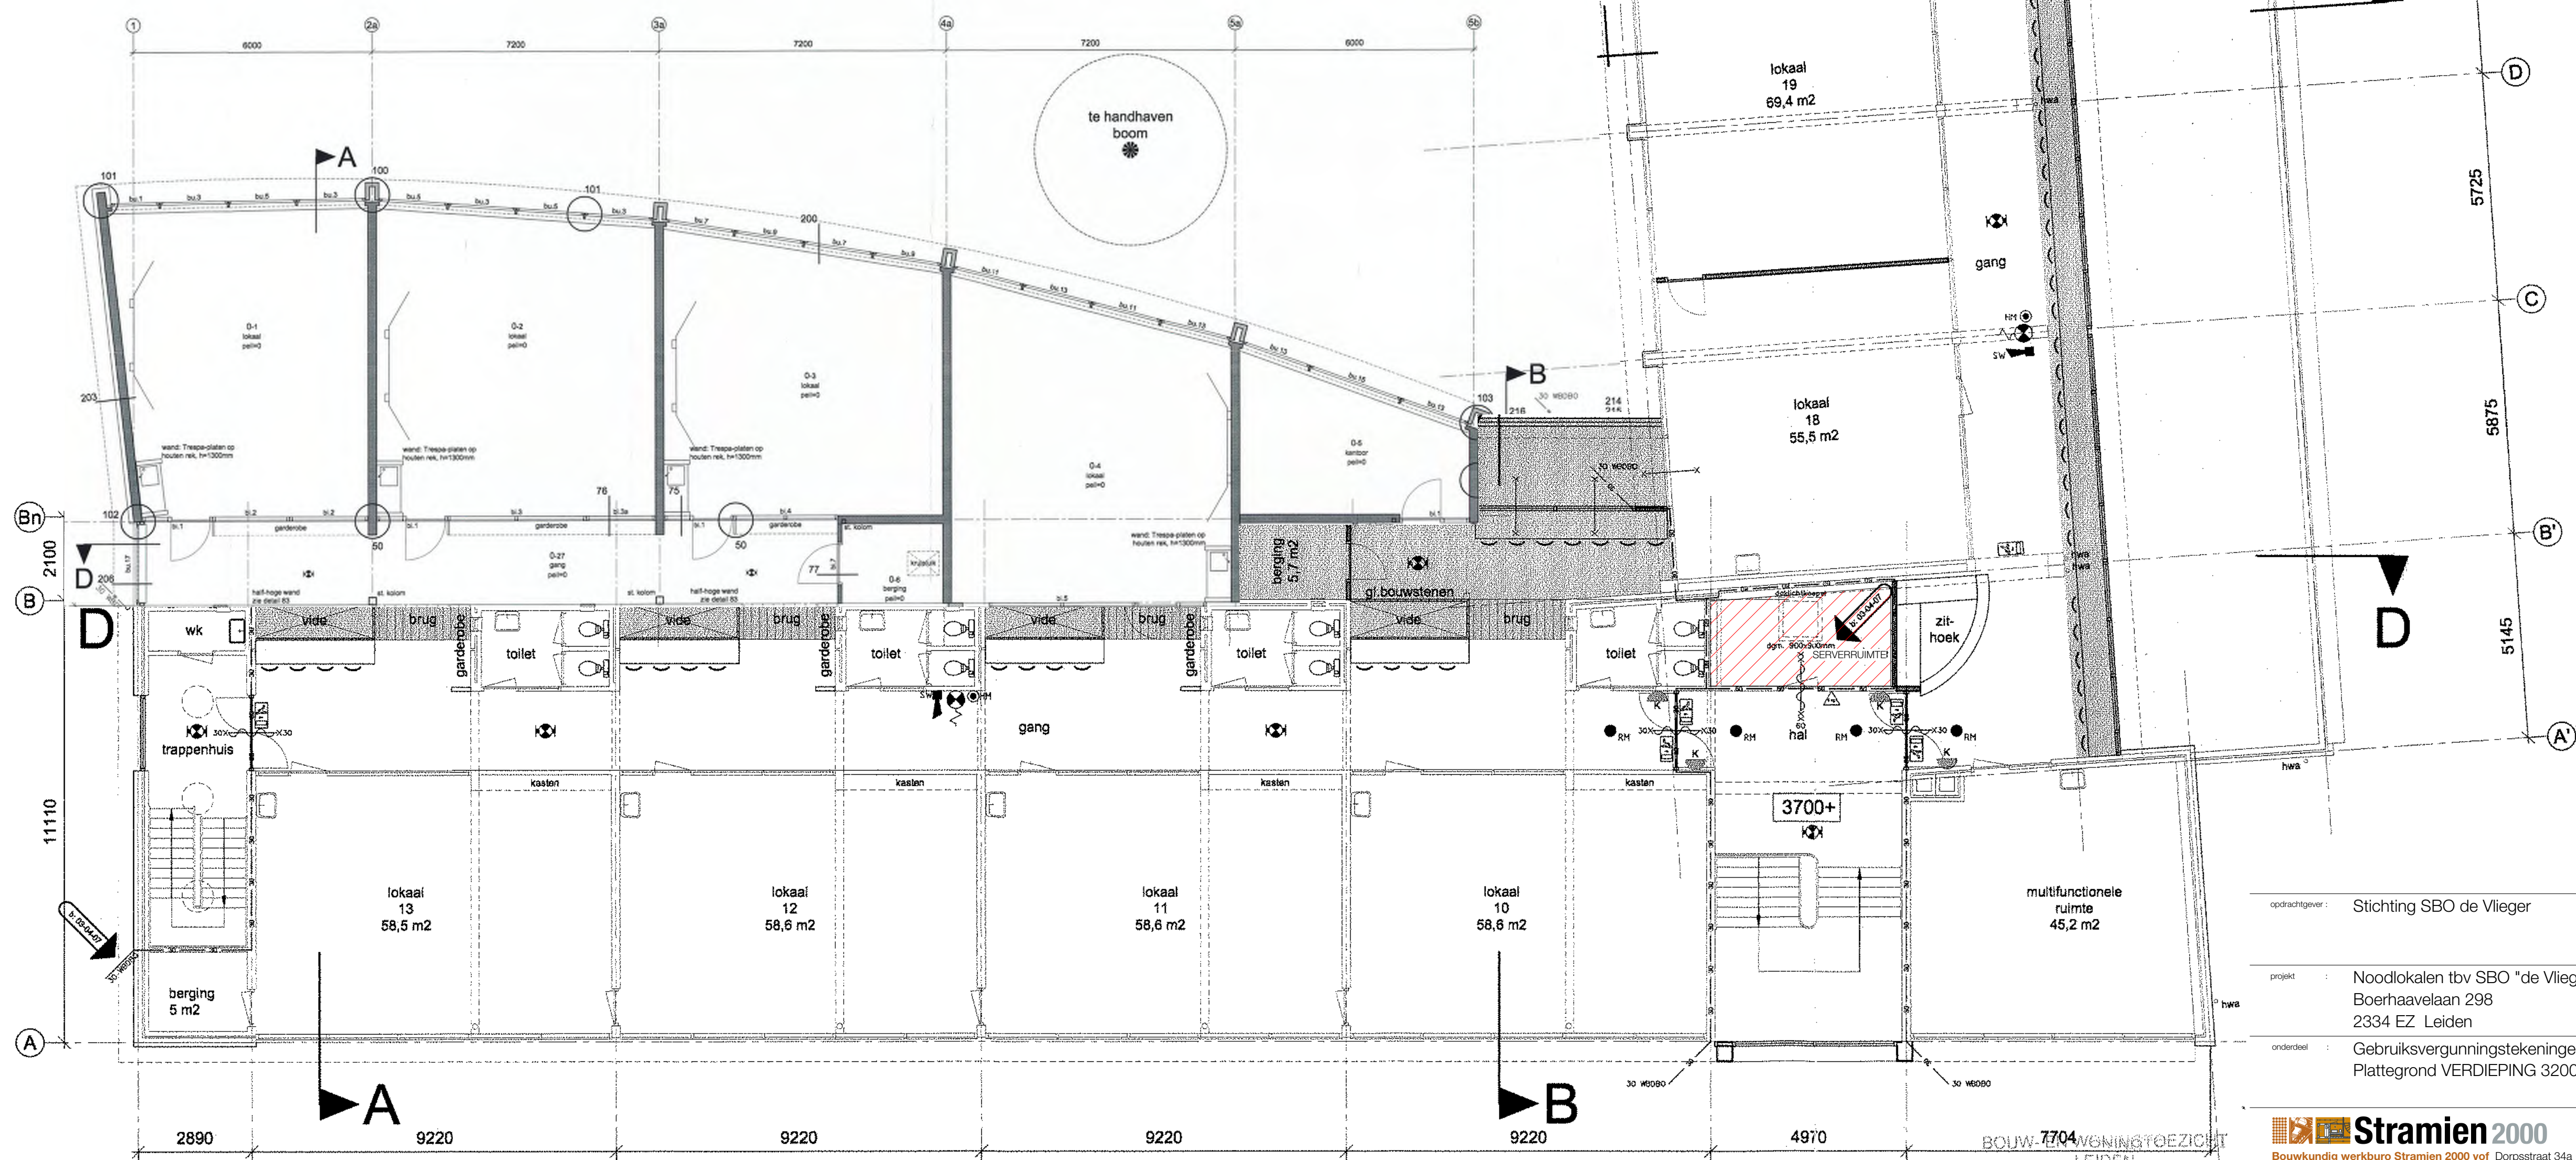

Behoort bij beschikking van
Burgemeester en Wethouders
van Leiden

Z/22/3471396

Wabo

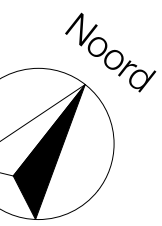

opdrachtgever :	Stichting SBO de Vlieger
project :	Noodlokalen tbv SBO "de Vlieger" Boerhaavelaan 298 2334 EZ Leiden
onderdeel :	Gebruiksvergunningstekeningen Plattegrond VERDIEPING 3200+ totale schoolgebouw

gew.	:
gew.	:
gew.	:
datum	03-10-2017
tek. form.	:
schaal	1:100
knr.	:
tek. nr.	:

017047 GBV-03,1