


Marijnpoelstraat


Plaatsing units:
2500 uit de kopgevel van de flat
hoekpunt gelijk aan plint BG (galerij steekt uit)

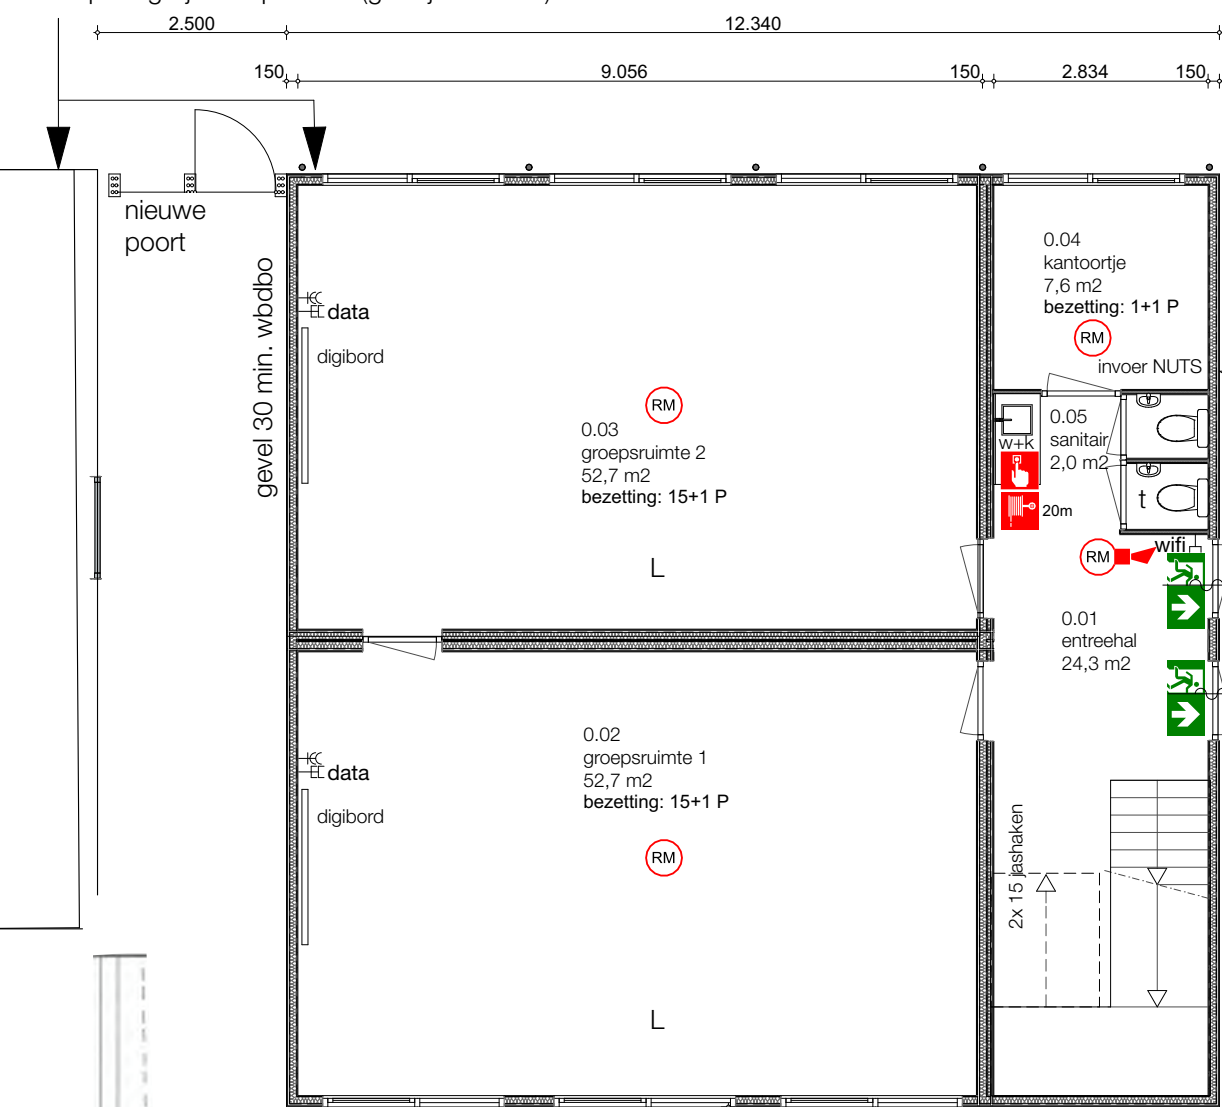

installaties in voorbereiding
van hoofdgebouw
afsluiters in MK-hoofdgebouw

gekoppelde rookmelders, met slow-whoop signaal op BMI-hoofdgebouw


sleutels gelijksluitend
 met hoofdgebouw
 in sleutelbuis entree

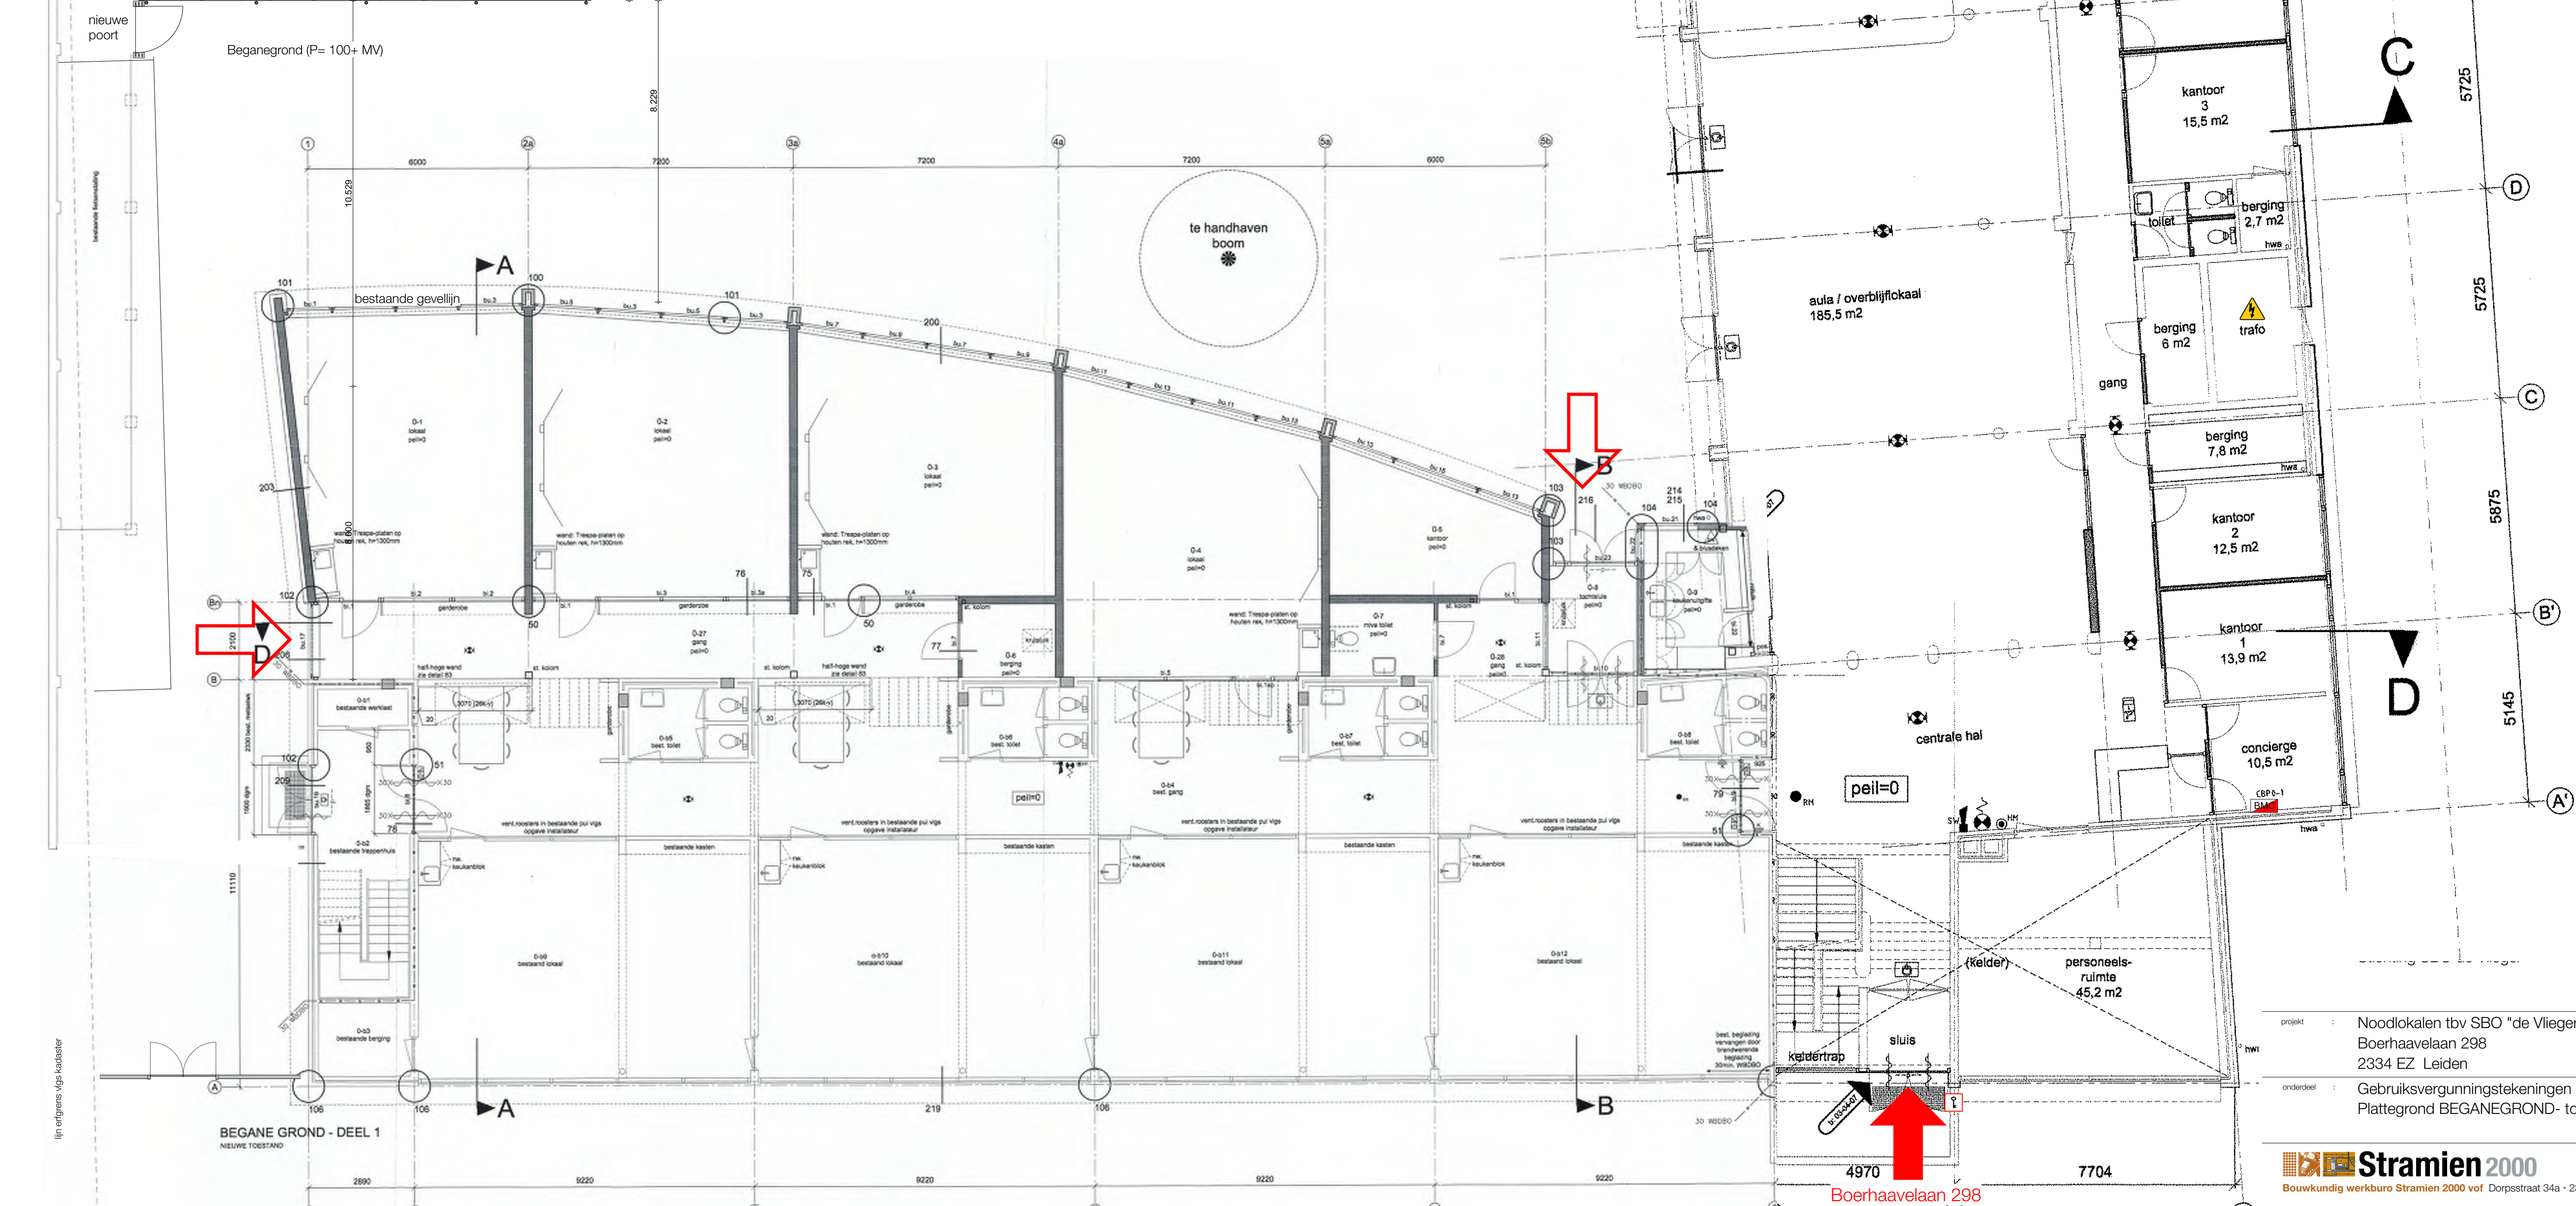

Behoort bij beschikking van
Burgemeester en Wethouders
van Leiden

Wabo

Z/22/3471396

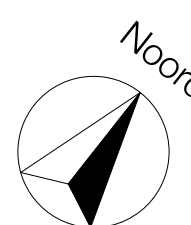

project	:	Noodlokalen tbv SBO "de Vlieger" Boerhaavelaan 298 2334 EZ Leiden	gew.	:	
condoleed	:	Gebruiksvergunningstekeningen Plattegrond BEGANEGROND- totale schoolgebouw	gew.	:	
			datum	:	03-10-2017
			tek.form.	:	
			schaal	:	1:100
			tek.nr.	:	

2017047 GBV-02,1