



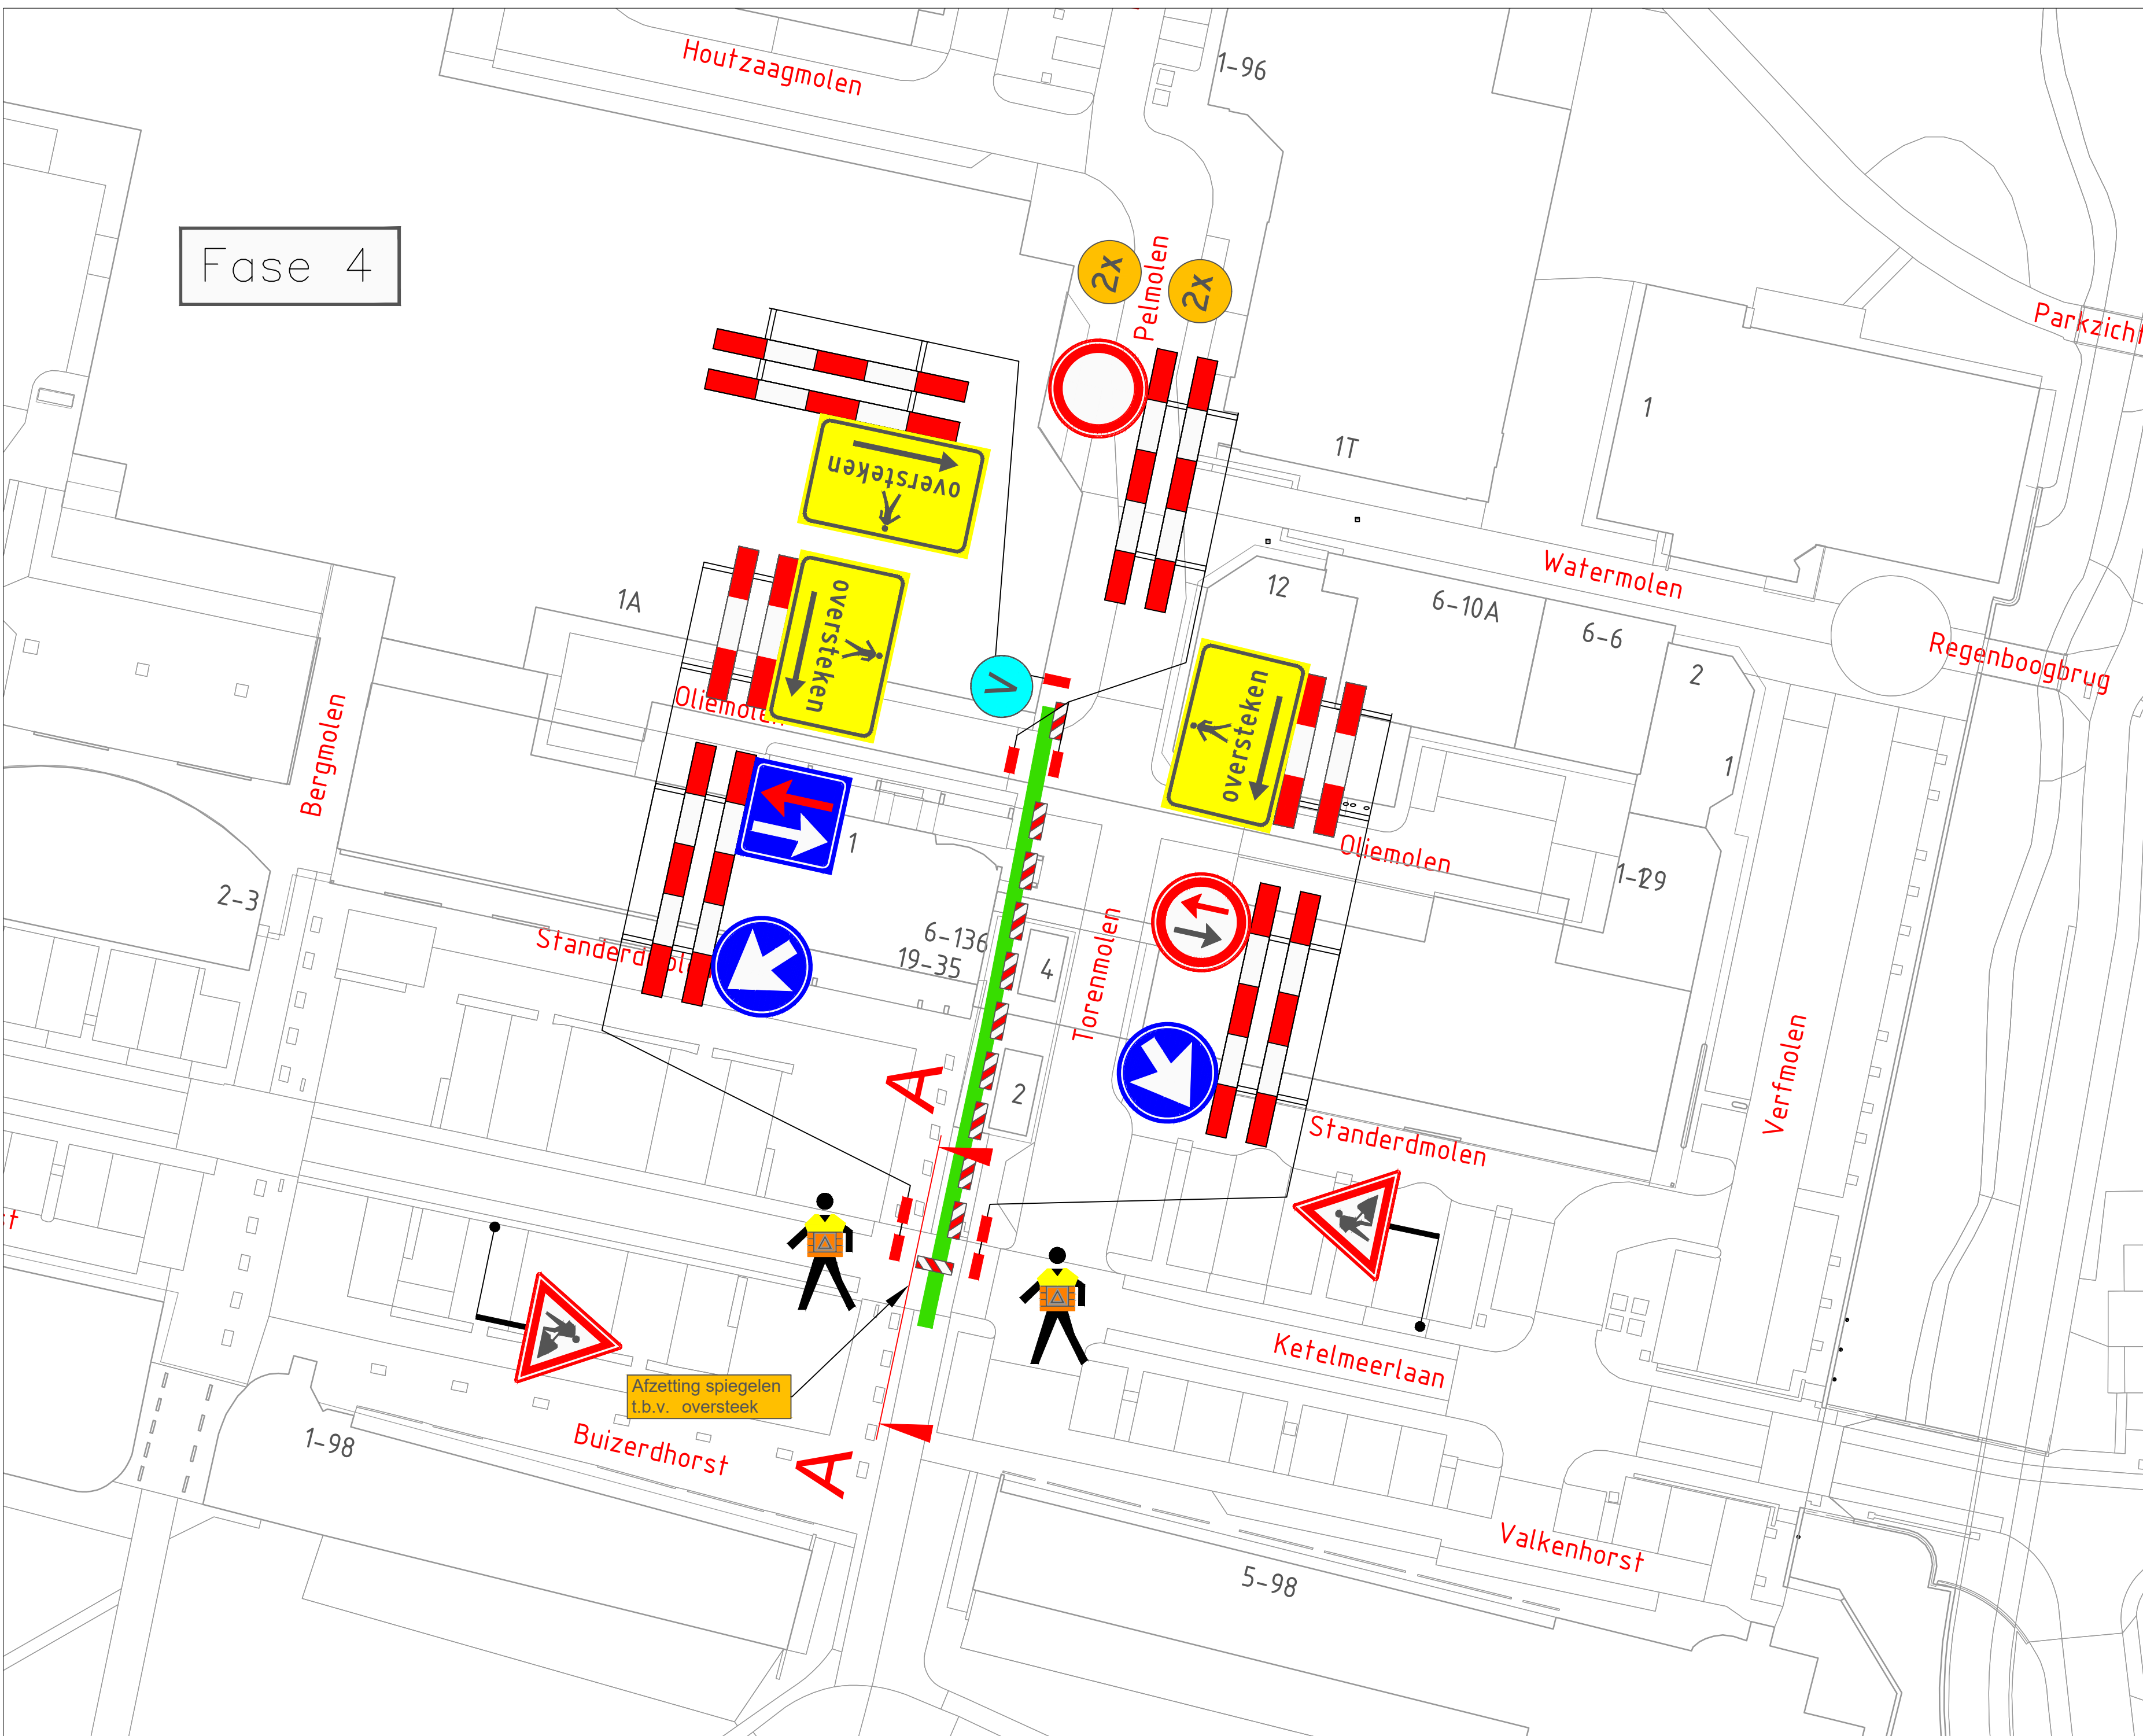


VERKLARING

- Werkvak
- Schrikhek
- Geleidebaken / Verkeerskegel 50x
- Verkeersregelaar
- Vooraankondiging twee weken van te voren plaatsen
- Parkeerverbod twee weken van te voren plaatsen (.../...)

Deze weg is dicht van (datum) t/m (datum)

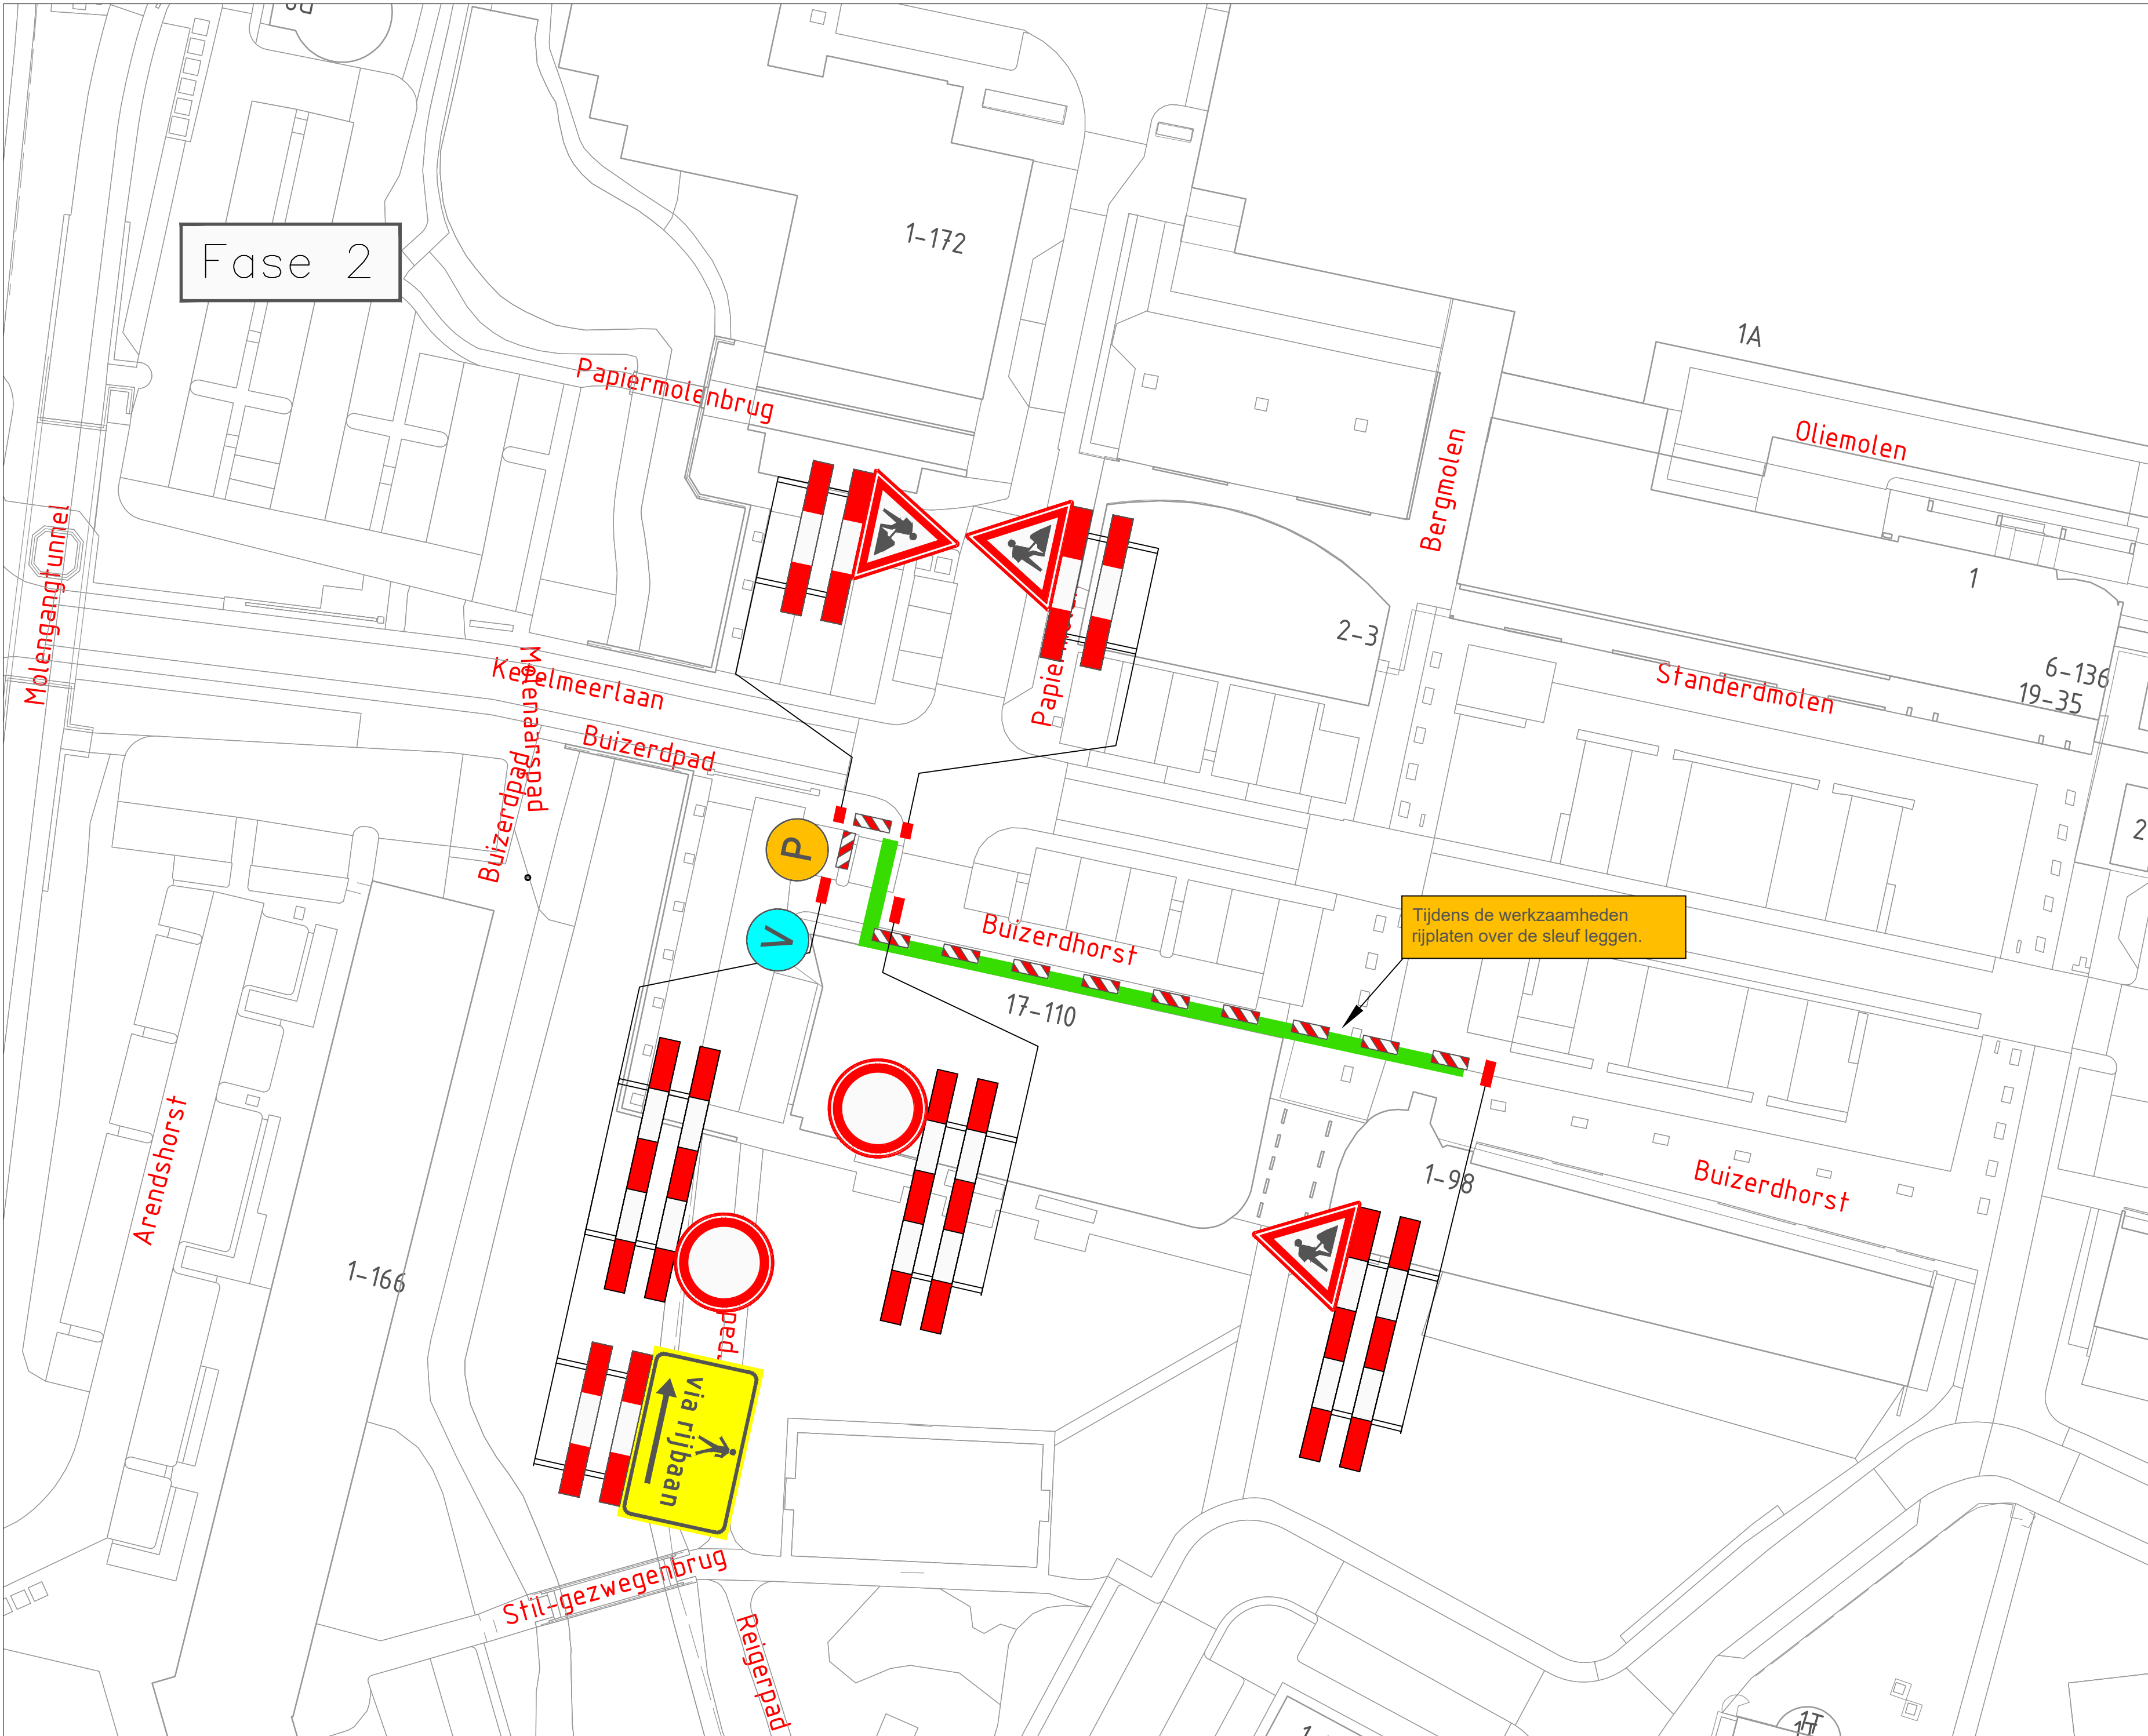

Dwarsdoorsnede A A

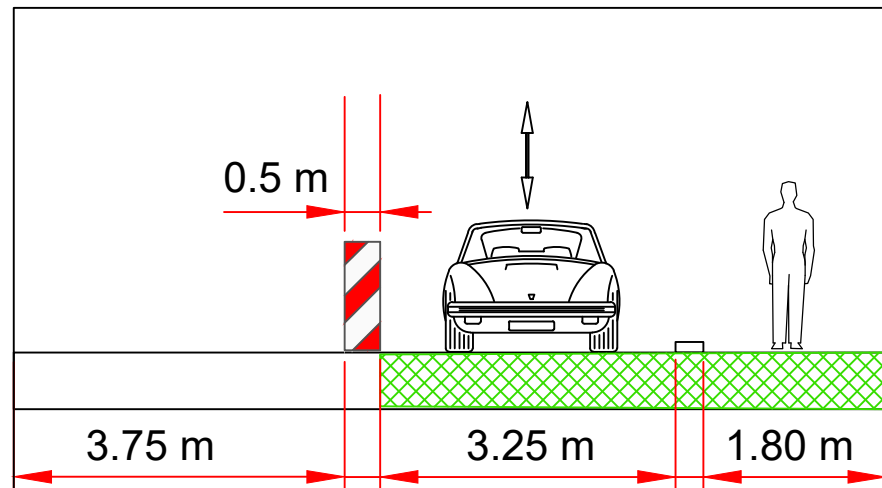


- afklappen/afkruisen conflicterende bewegwijzering en bebording
- de locatie van bebording is indicatief, de exacte locatie wordt op het werk bepaald

LOCATIE



Behoort bij beschikking van Burgemeester en Wethouders van Leiden

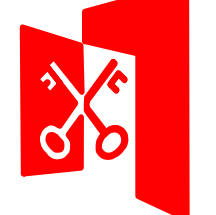

Z23/3545628

A	23-08-23	Concept	S. Abraham
Wijziging	Datum	Omschrijving	Tekenaar
Opdrachtgever:			
Project:	Werzaamheden Kopermolen te Leiden		
Onderdeel:	Afzetting t.b.v. Civiele werkzaamheden		
Formaat:	A0		
Tekening nummer:	23.043.475A01-B		
Project nummer:	2306034		
Referentie opdrachtgever:	2306034		