




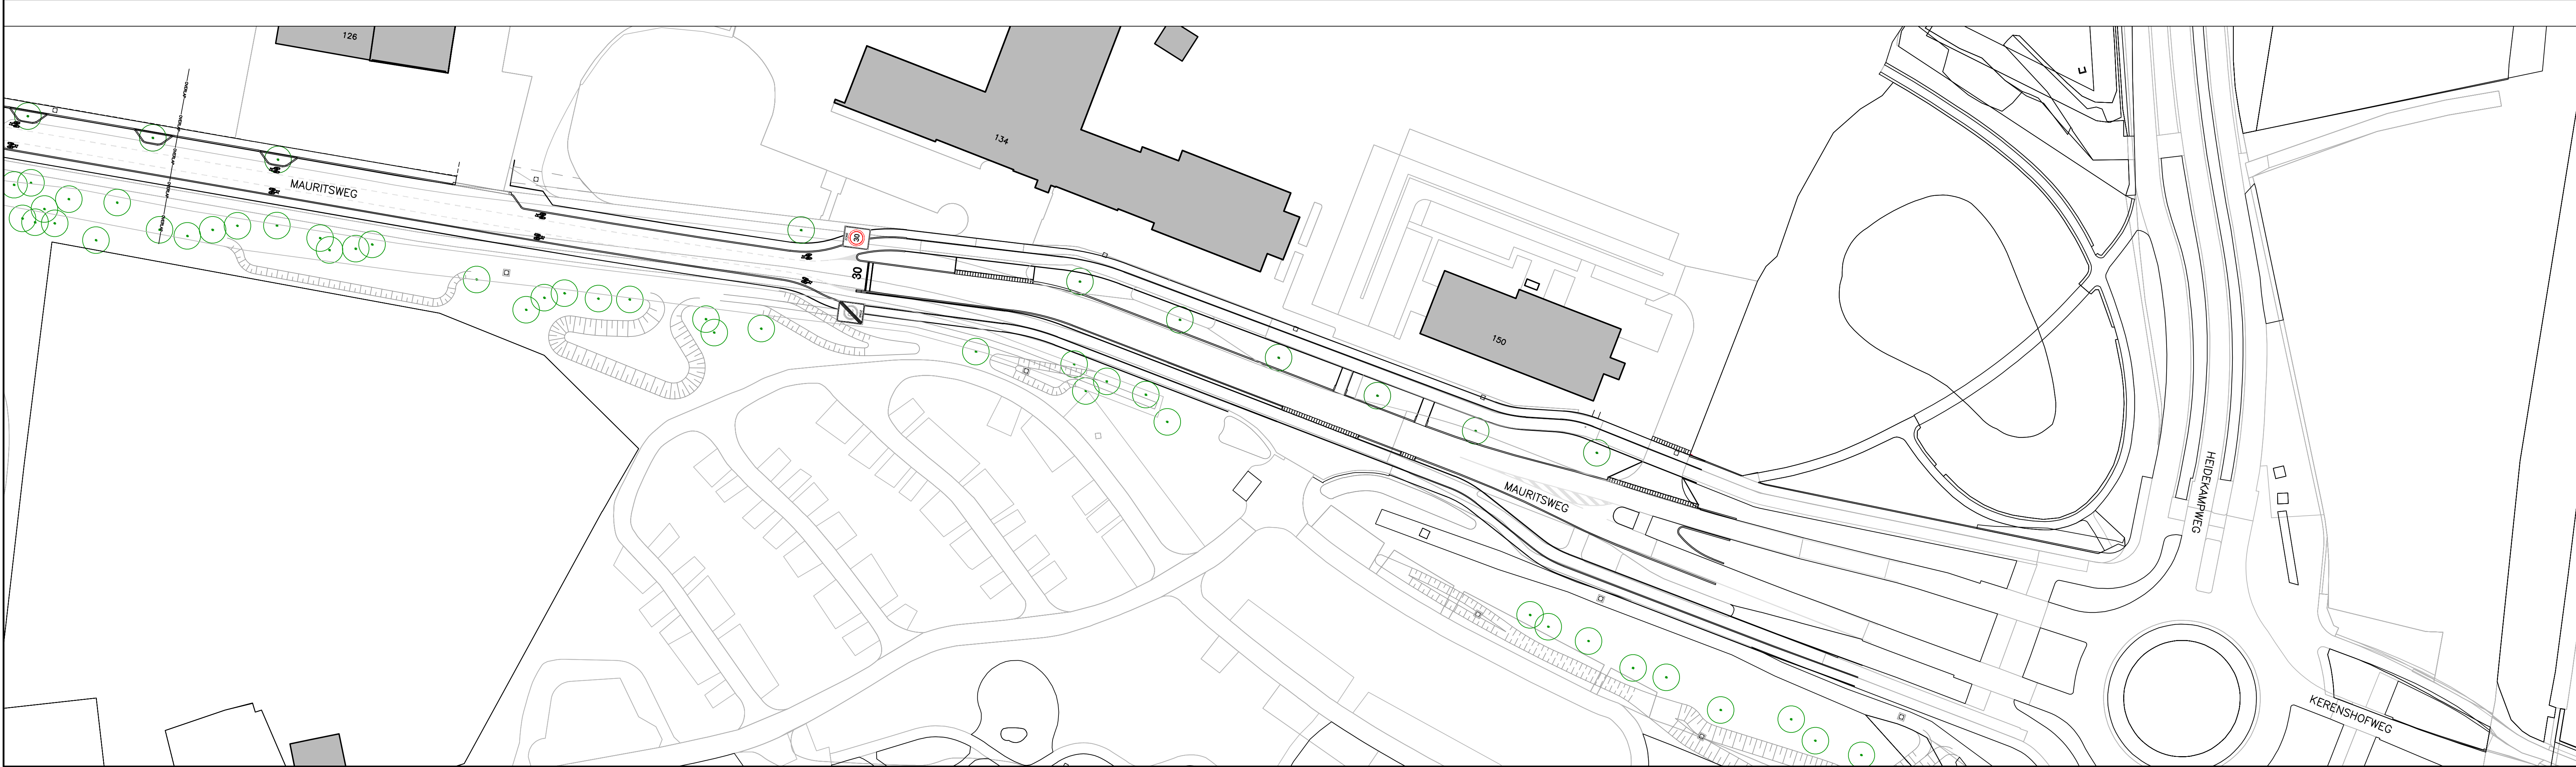

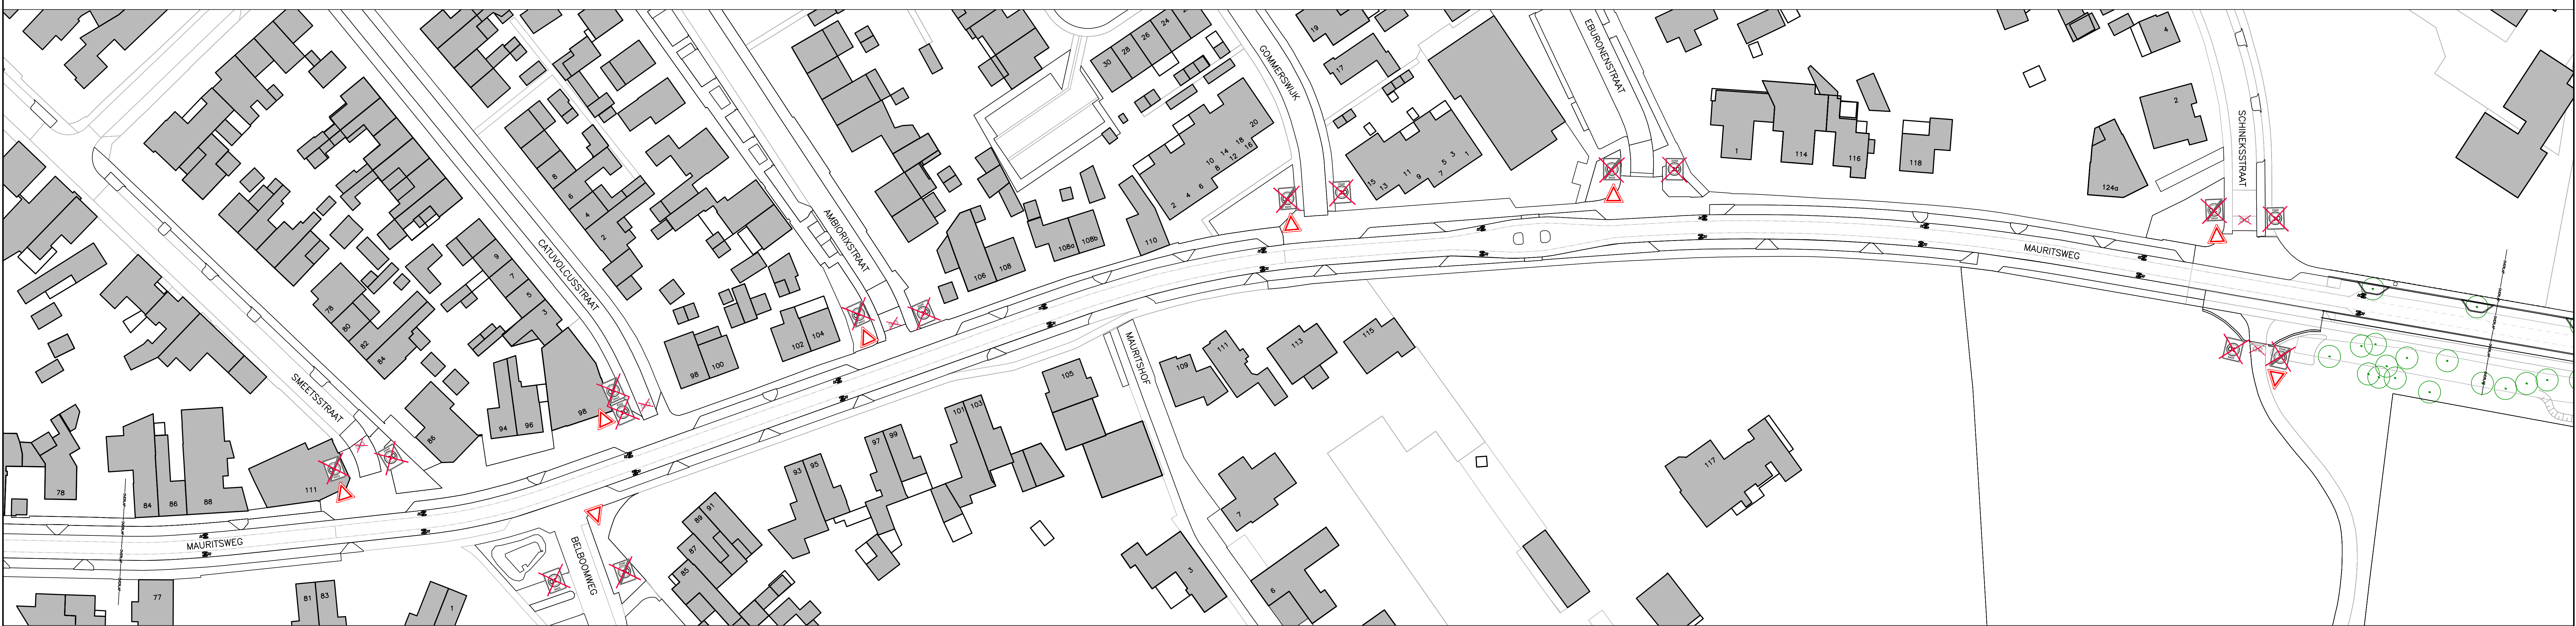

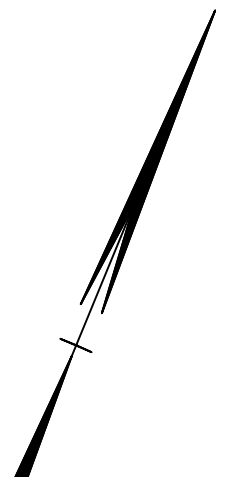


BESTANDE TE VERUIJDEREN
BEBORDING



BESTANDE TE VERUIJDEREN
MARKERING VAN THERMOPLAST



NIEUW AAN TE BRENGEN
BEBORDING

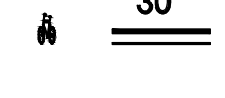

NIEUW AAN TE BRENGEN
MARKERING

VERKEERSBESLUIT

PLANGROEP HEGGEN B.V.

project : HERINRICHTING MAURITSWEG FASE 3

opdrachtgever : GEMEENTE STEIN

onderdeel : TEKENINGEN VERKEERSBESLUIT

getekend : BB schaal : 1:500 datum : 28 JULI 2023

grenzijkd : G:\Werken\Herinrichting Mauritsweg Stein\mauritsweg.dwg

CDP-beoord : P:\Plan\14 Postbus 44 6120 AA Bunn tel.: (046) 458 22 22 internet: www.plangroep-heggen.nl e-mail: info@plangroep-heggen.nl

23.032

blad B.01