


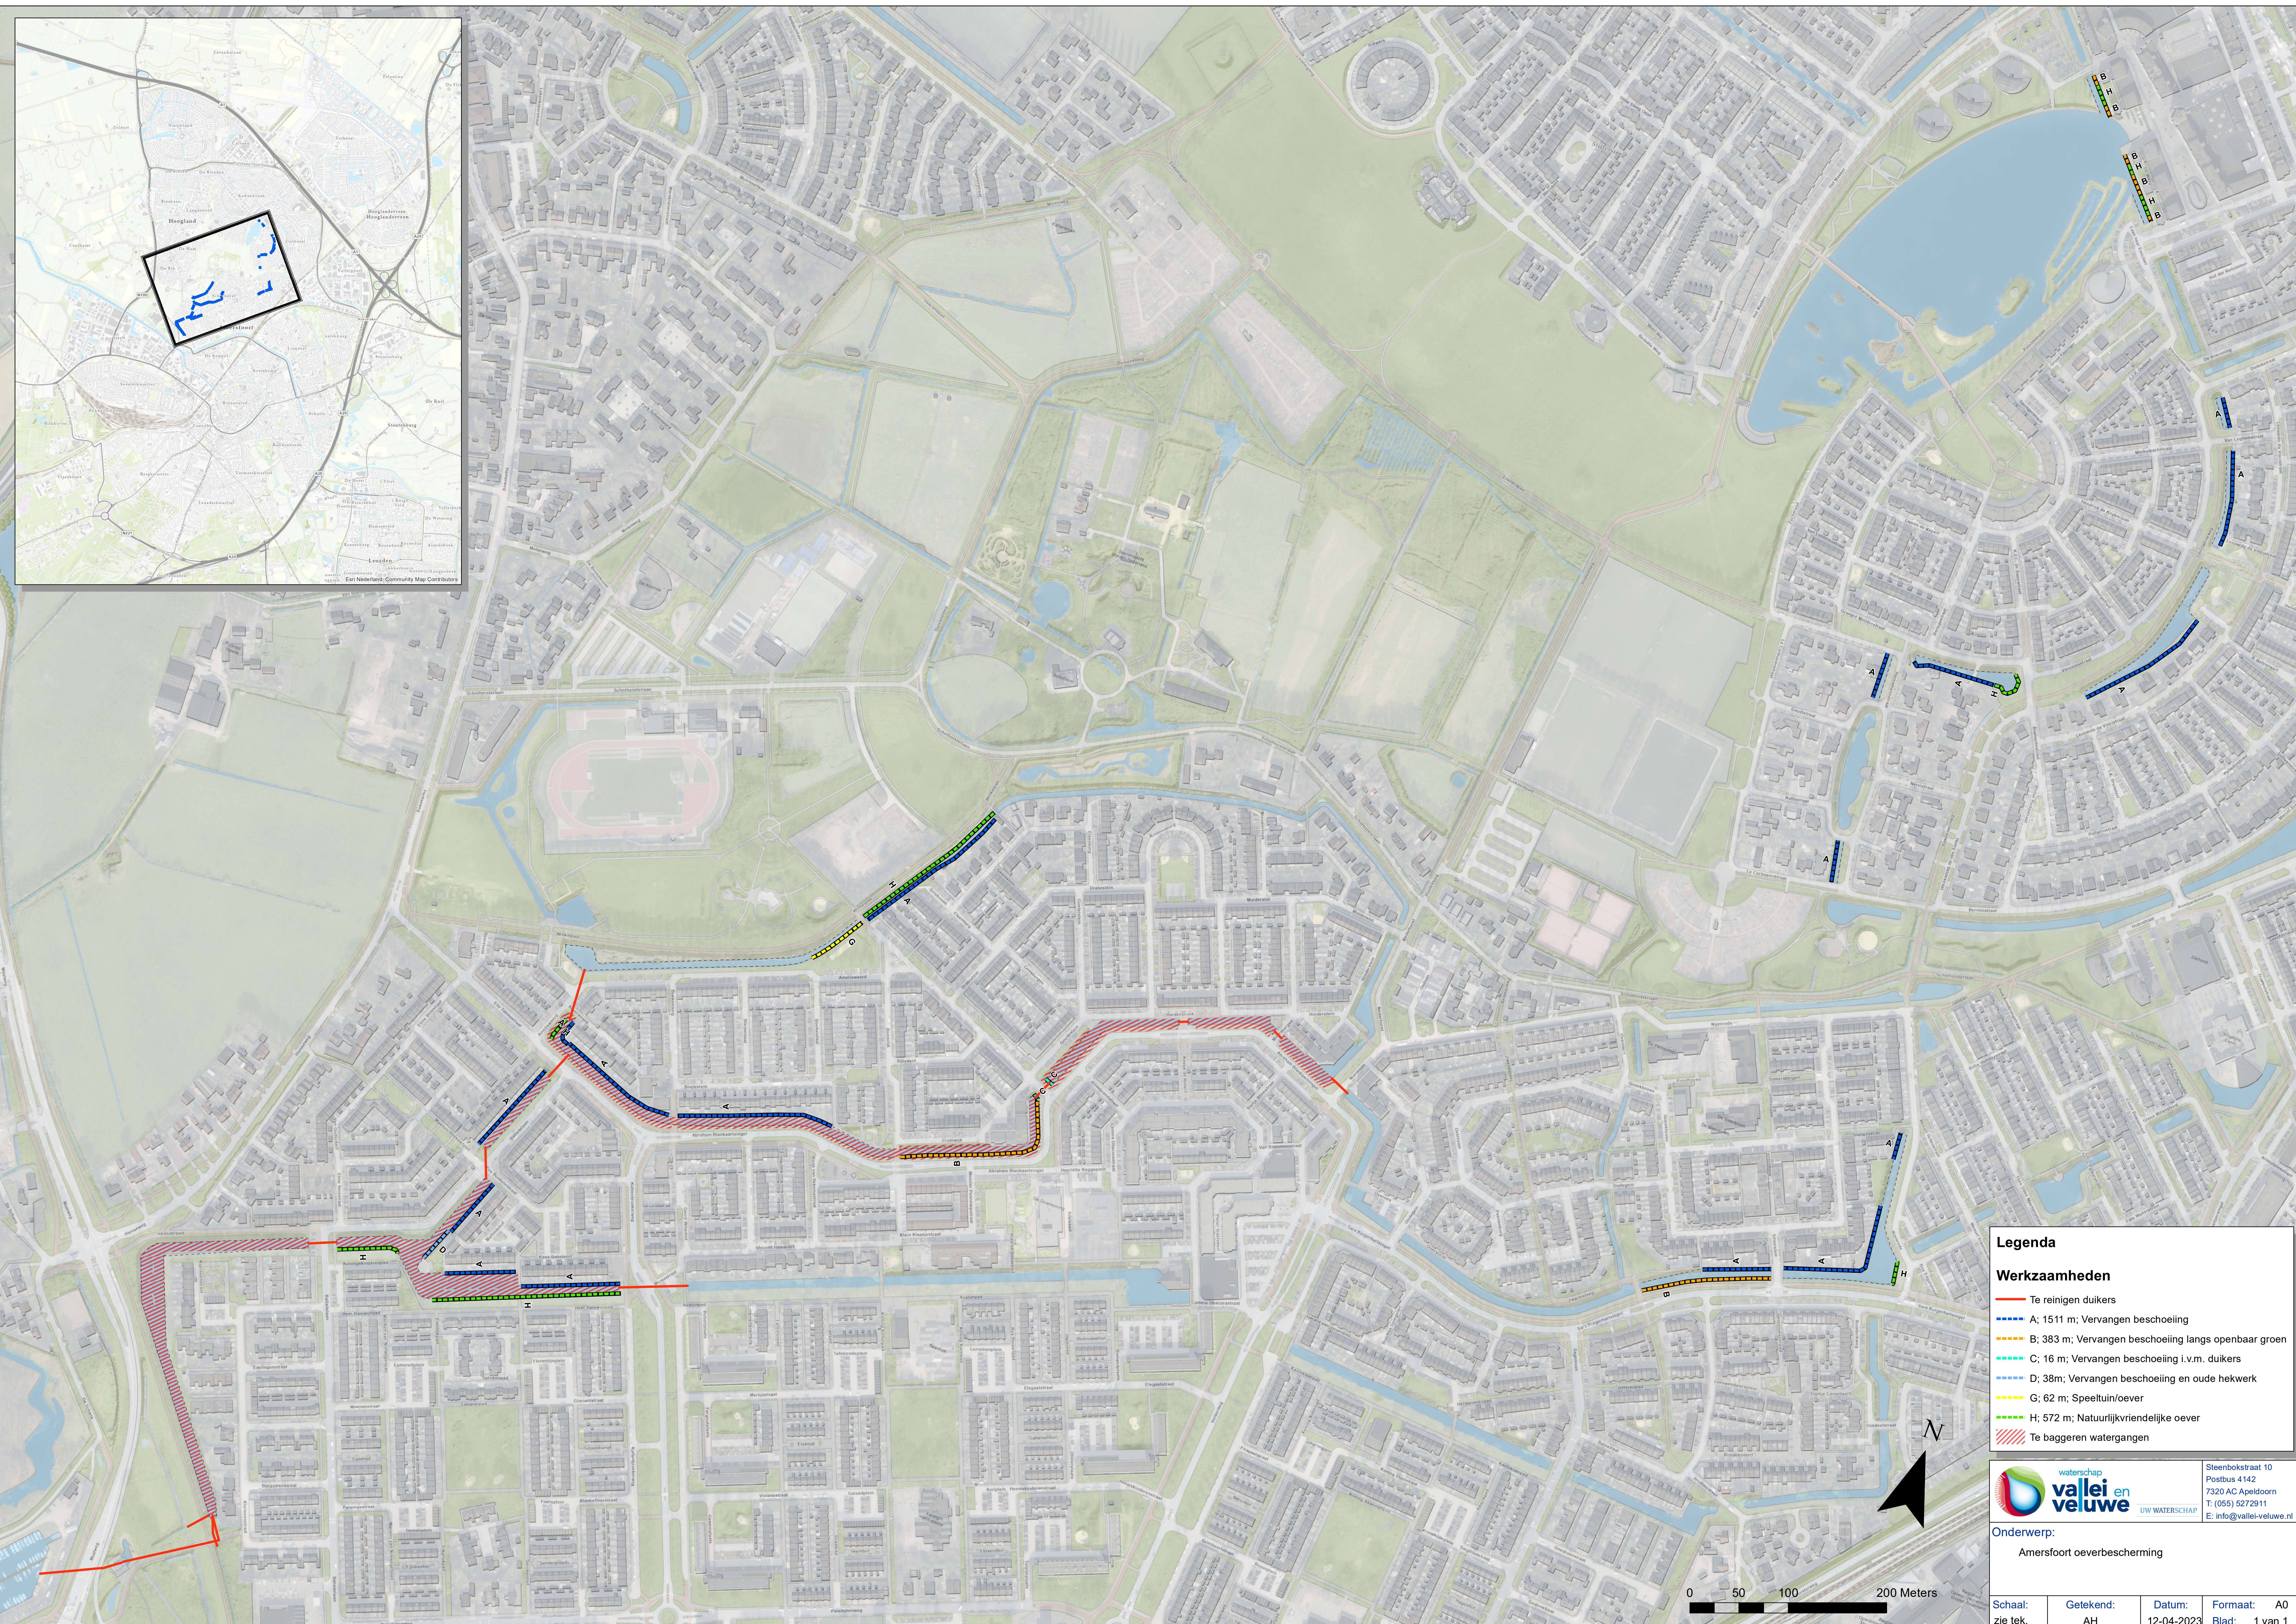

Legenda

Werkzaamheden

- Te reinigen duikers
- A: 1511 m; Vervangen beschoeiing
- B: 383 m; Vervangen beschoeiing langs openbaar groen
- C: 16 m; Vervangen beschoeiing i.v.m. duikers
- D: 38m; Vervangen beschoeiing en oude hekwerk
- G: 62 m; Speeltuin/oever
- H: 572 m; Natuurlijkriendelijke oever
- Te baggeren watergangen



Steenbokstraat 10
Postbus 4142
7320 AC Apeldoorn
T: (055) 5272911
E: info@vallei-veluwe.nl

Onderwerp:

Amersfoort oeverbescherming

Schaal:	Getekend:	Datum:	Formaat:
zie tek.	AH	12-04-2023	A0
		Blad:	1 van 1

0 50 100 200 Meters

N



0 50 100 200 Meters