
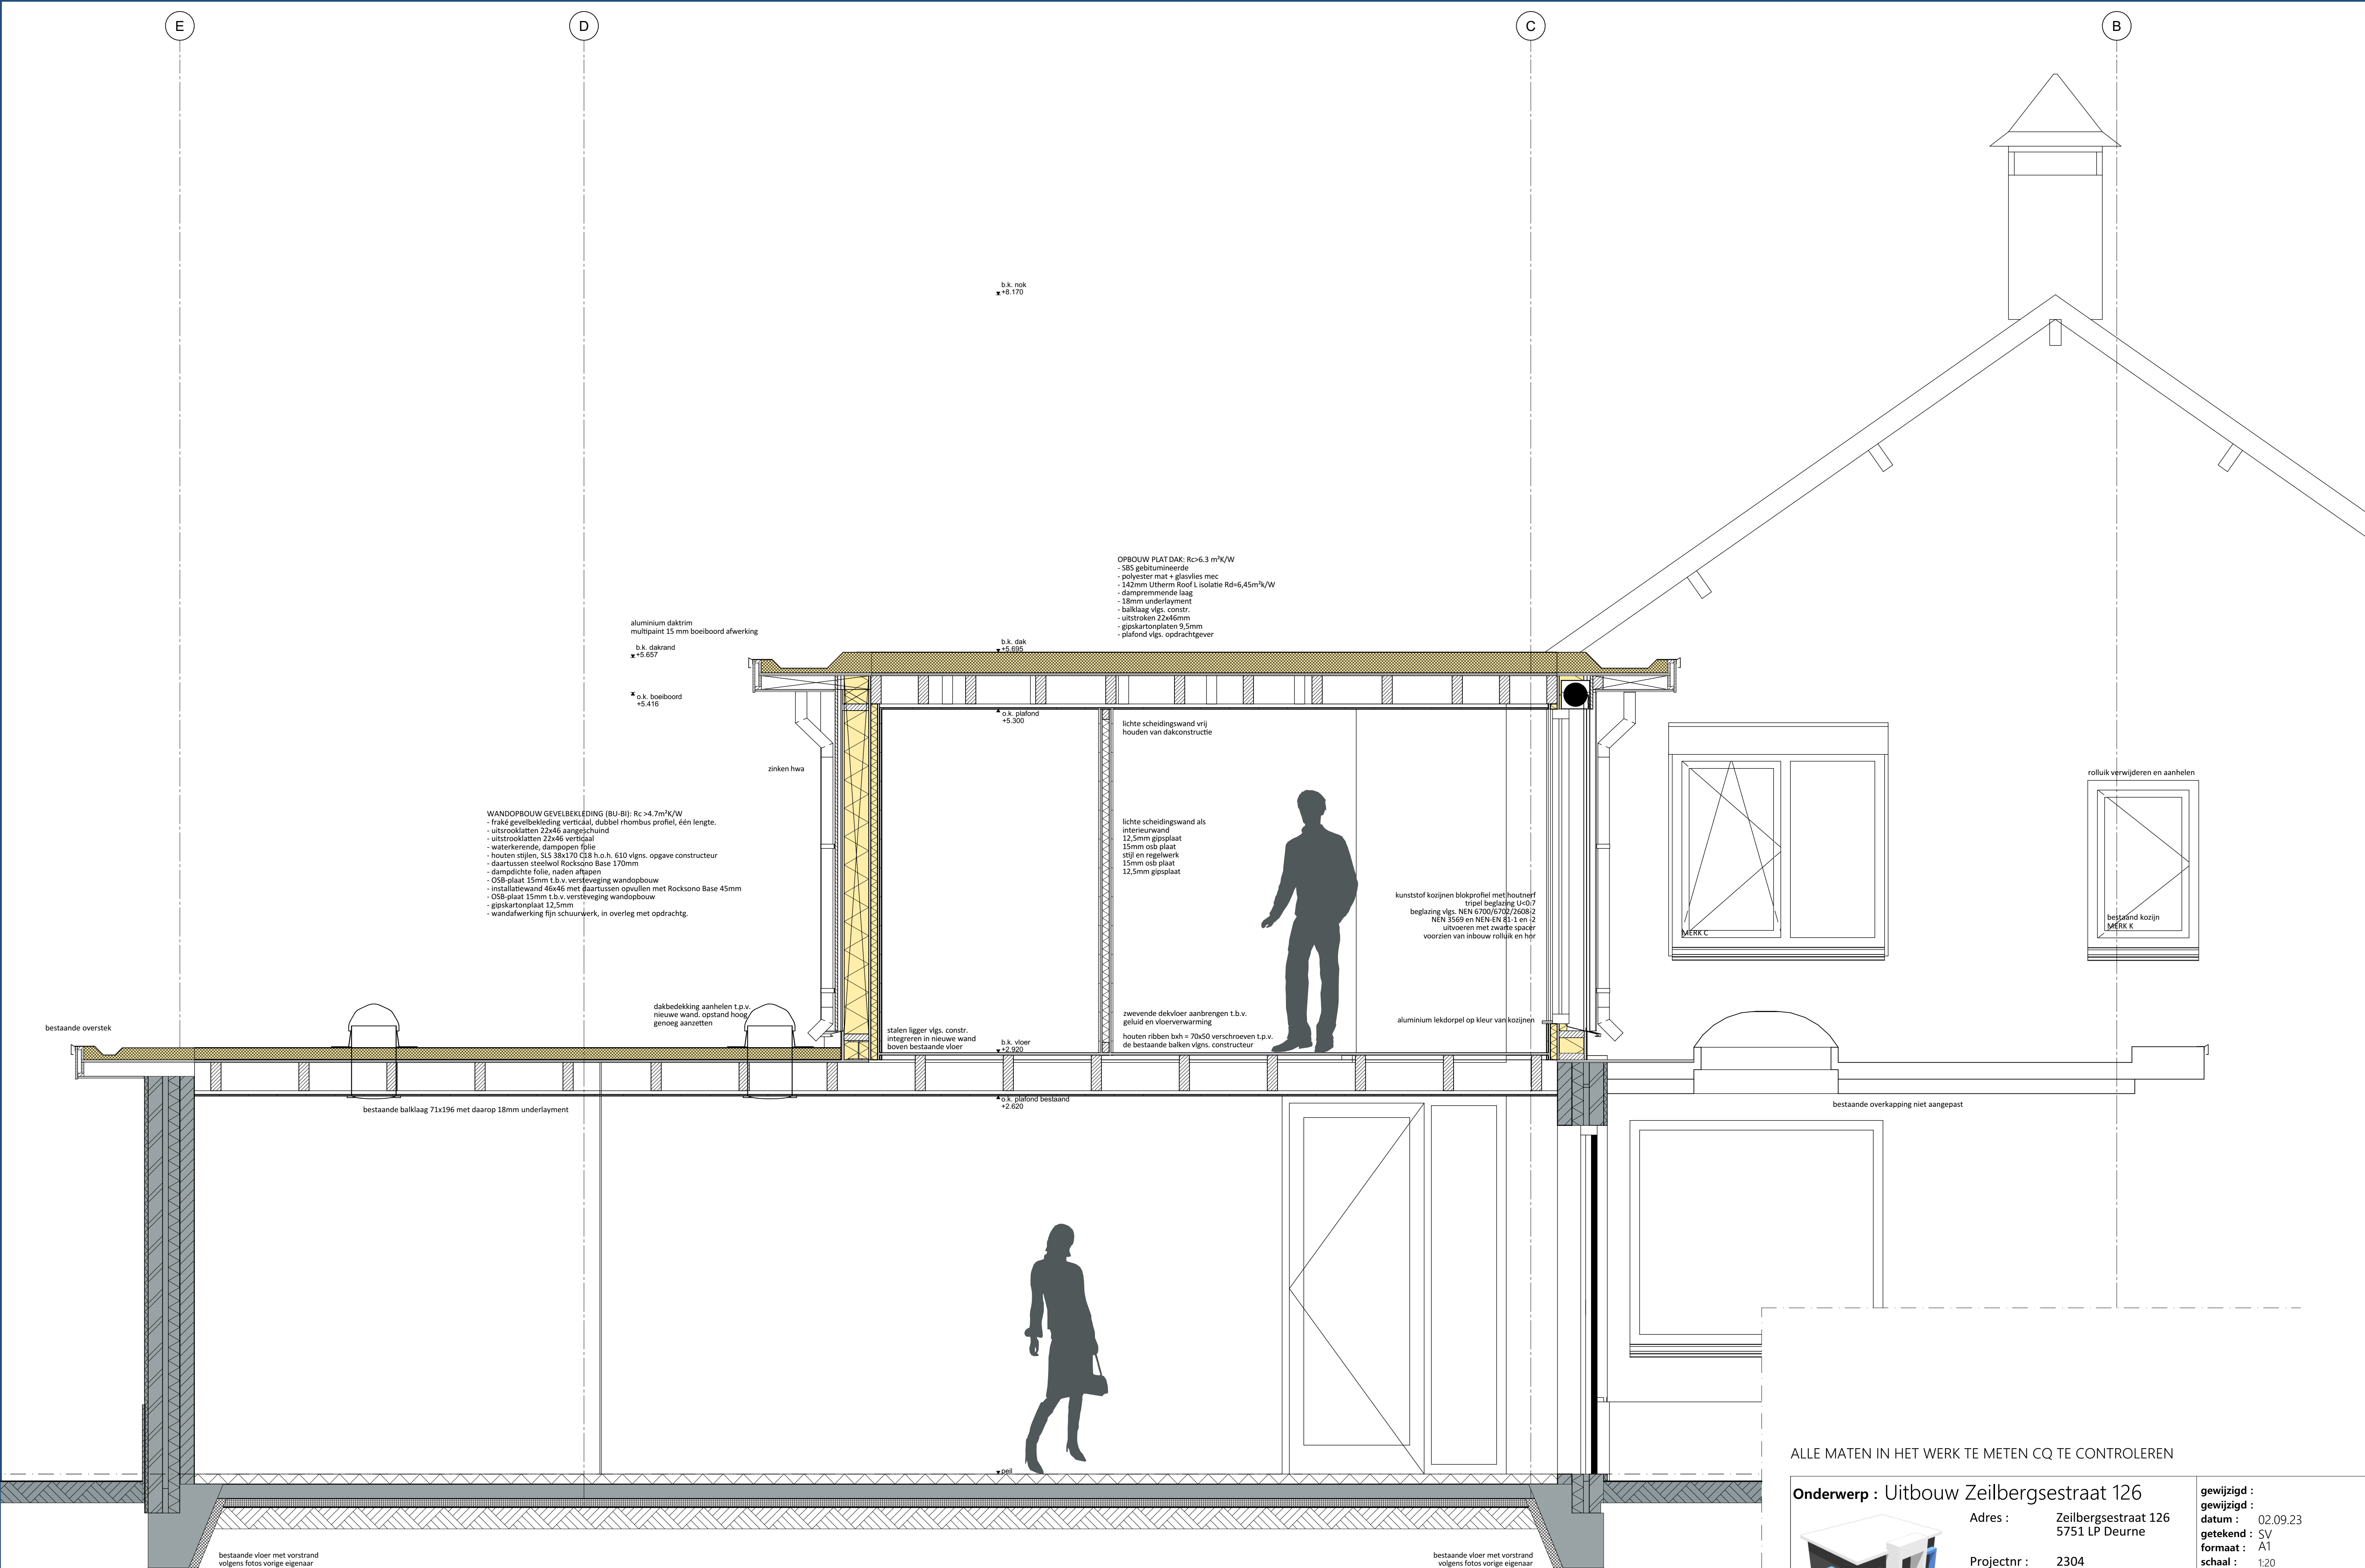


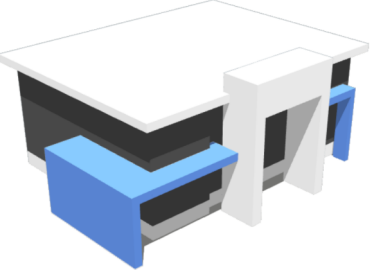

ALLE MATEN IN HET WERK TE METEN CQ TE CONTROLEREN

Onderwerp : Uitbouw Zeilbergsestraat 126		gewijzigd :
		gewijzigd :
Adres : Zeilbergsestraat 126 5751 LP Deurne		datum : 02.09.23
Projectnr : 2304		getekend : SV
Bladnummer : DO.6		formaat : A1
Projectstatus : DO		schaal : 1:20
(c) Copyright Bouwkundig Tekenaar Verberne All rights reserved Niets van deze tekening mag worden vervaelvoudigd en/of openbaar gemaakt in enige vorm of op enige wijze, hetzij elektronisch, mechanisch, door fotokopieën, opnamen of enige andere manier, zonder voorafgaand schriftelijke toestemming.		Bouwkundig Tekenaar Verberne Trimperstraat 7 5752 AN Deurne Tel : 06-25364570 E-mail: bt-verberne@outlook.com