
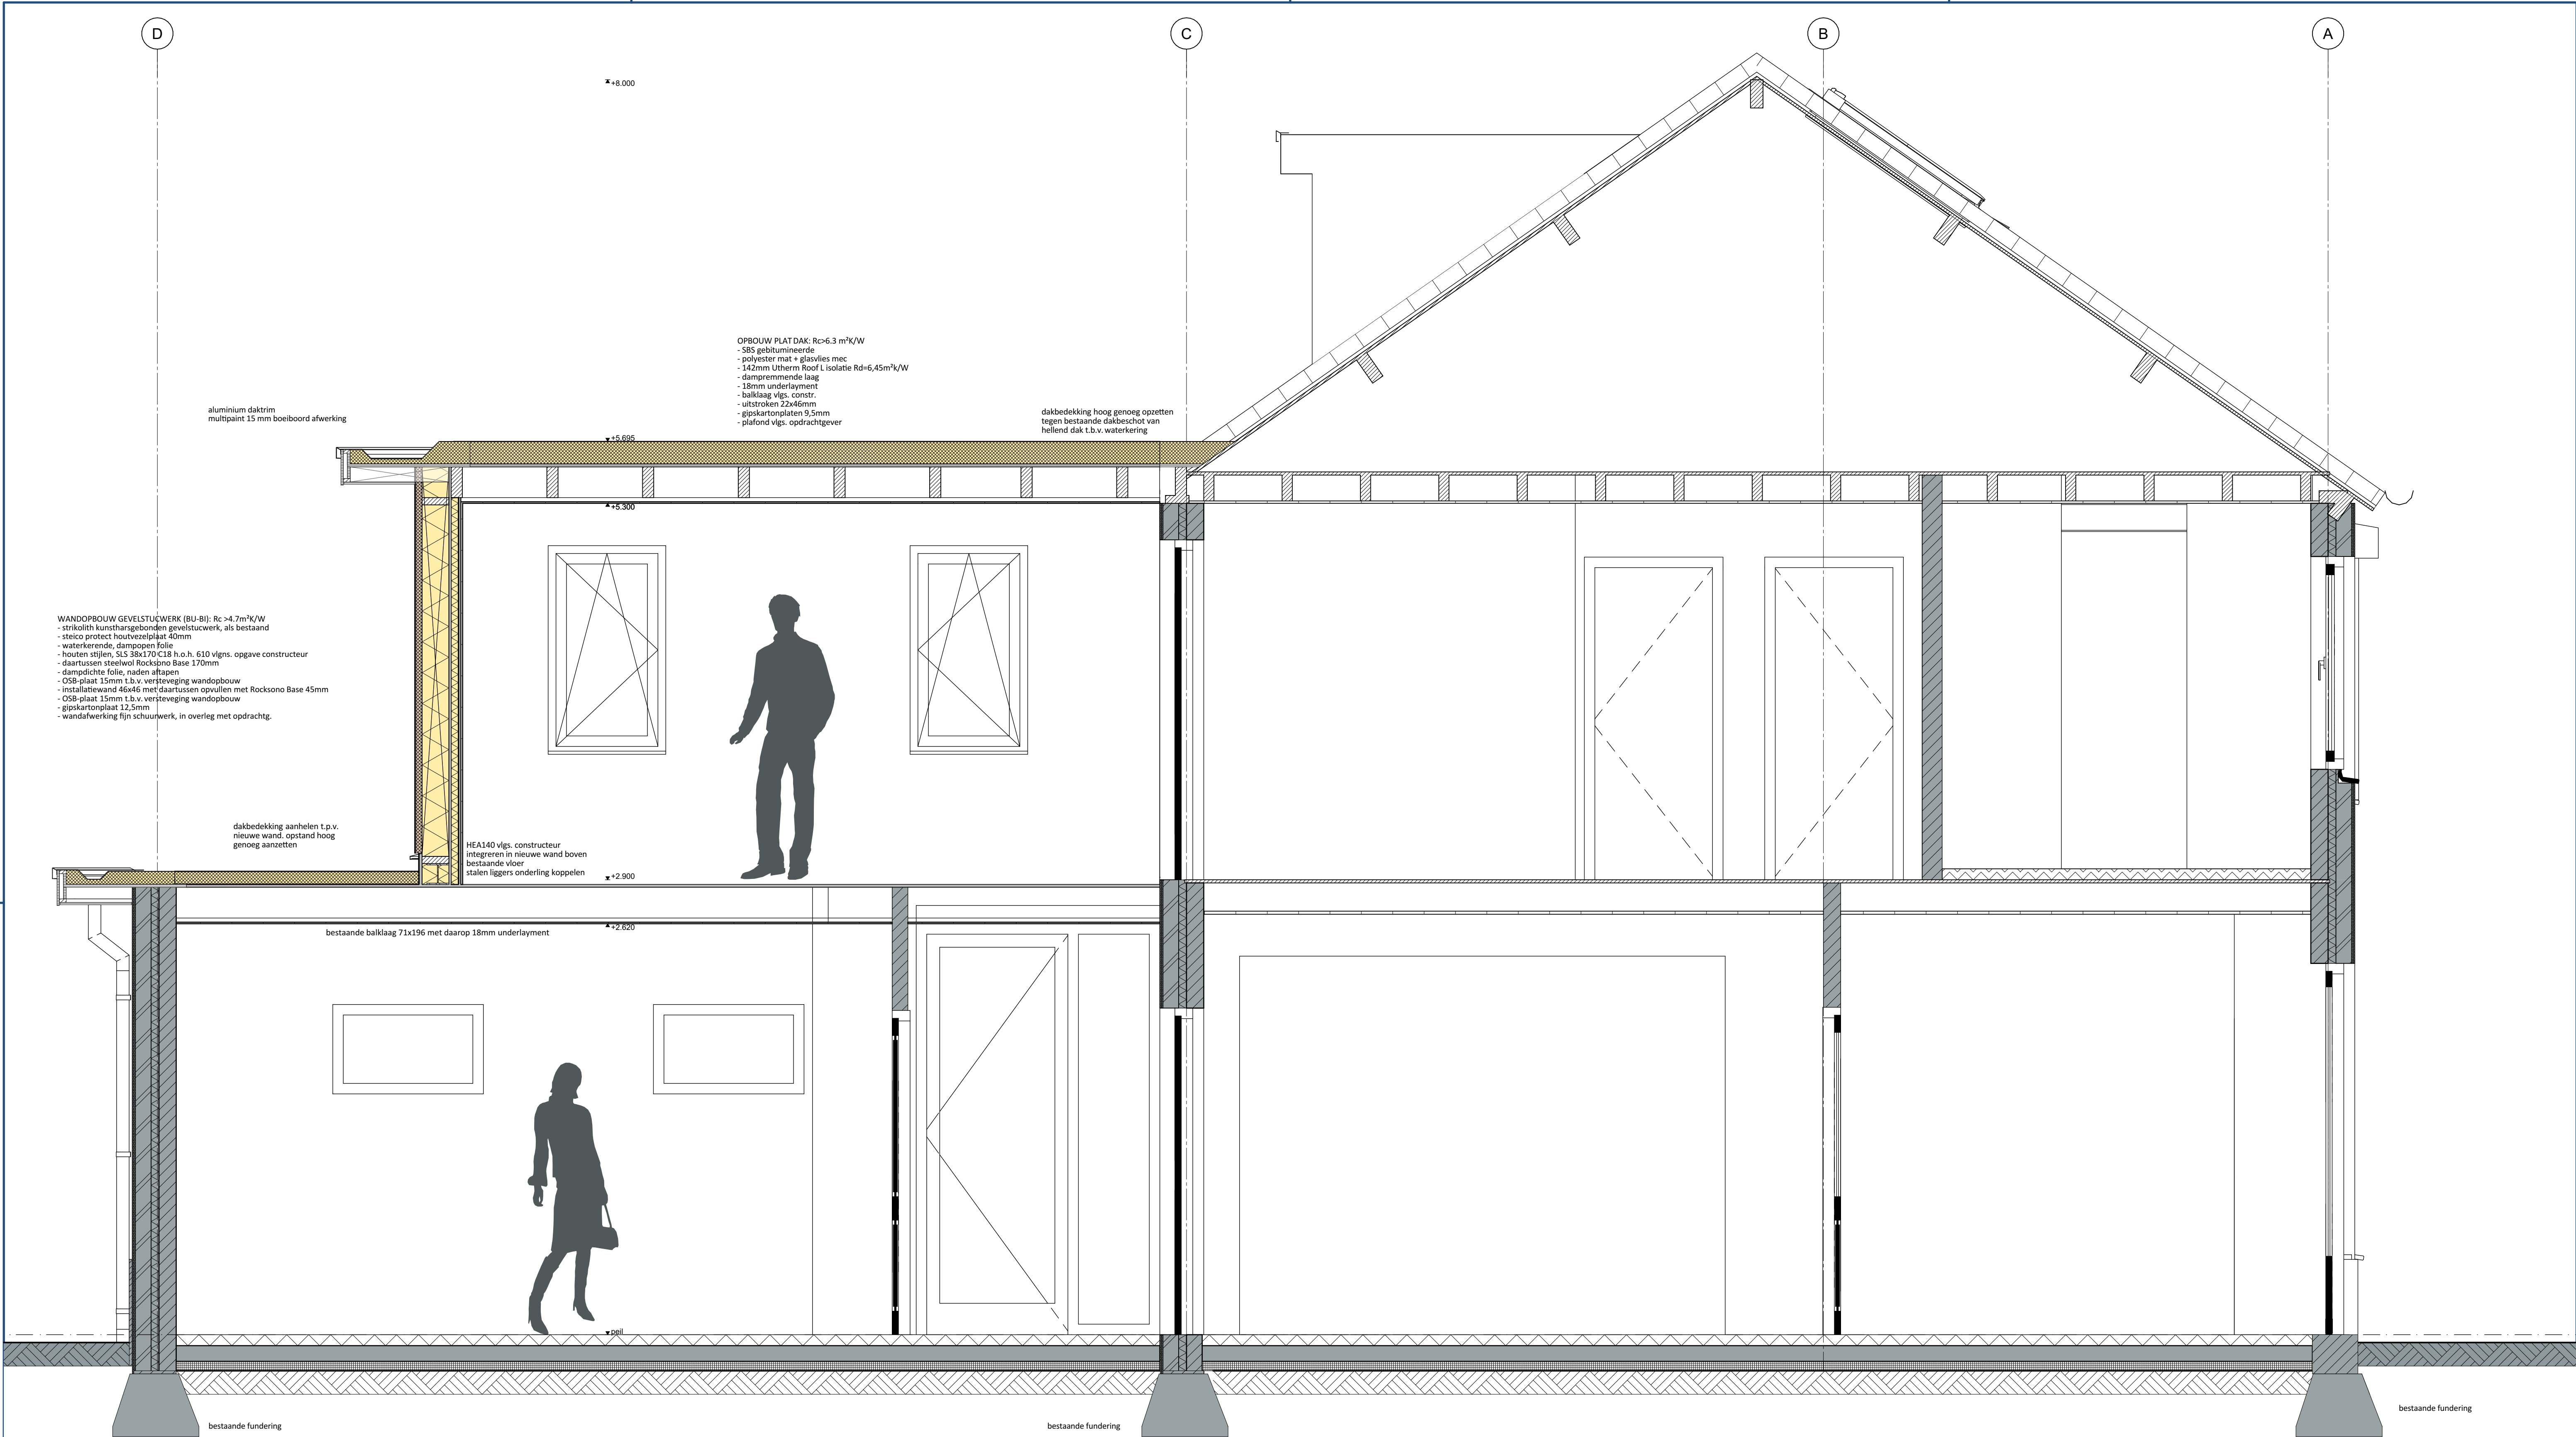


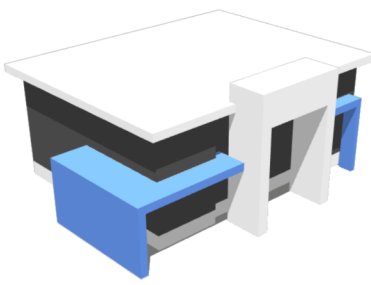

ALLE MATEN IN HET WERK TE METEN CQ TE CONTROLEREN

	Onderwerp : Uitbouw Zeilbergsestraat 126		gewijzigd :
	Adres :	Zeilbergsestraat 126 5751 LP Deurne	gewijzigd :
	Projectnr :	2304	datum : 02.09.23
	Bladnummer :	DO.4	getekend : SV
	Projectstatus :	DO	formaat : A1
			schaal : 1:20
(c) Copyright Bouwkundig Tekenaar Verberne All rights reserved Niets van deze tekening mag worden vervaelvoudigd en/of openbaar gemaakt: in enige vorm of op enige wijze, hetzij elektronisch, mechanisch, door fotokopieën, opnamen of enige andere manier, zonder voorafgaand schriftelijke toestemming.			Bouwkundig Tekenaar Verberne Trimperstraat 7 5752 AN Deurne Tel : 06-25364570 E-mail: bt-verberne@outlook.com