
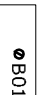

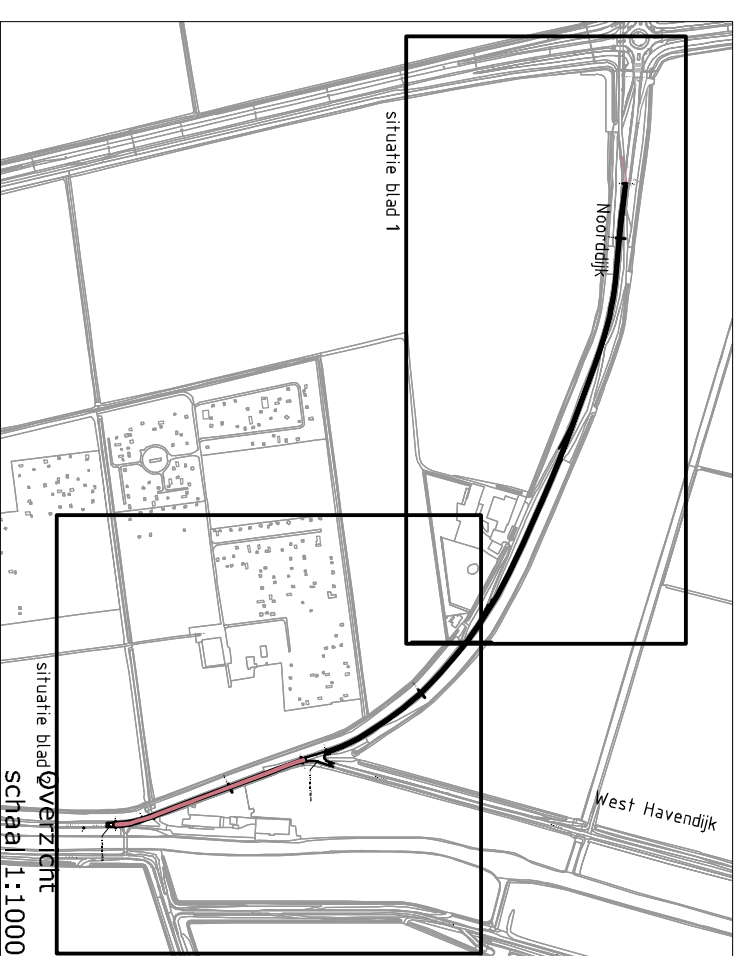
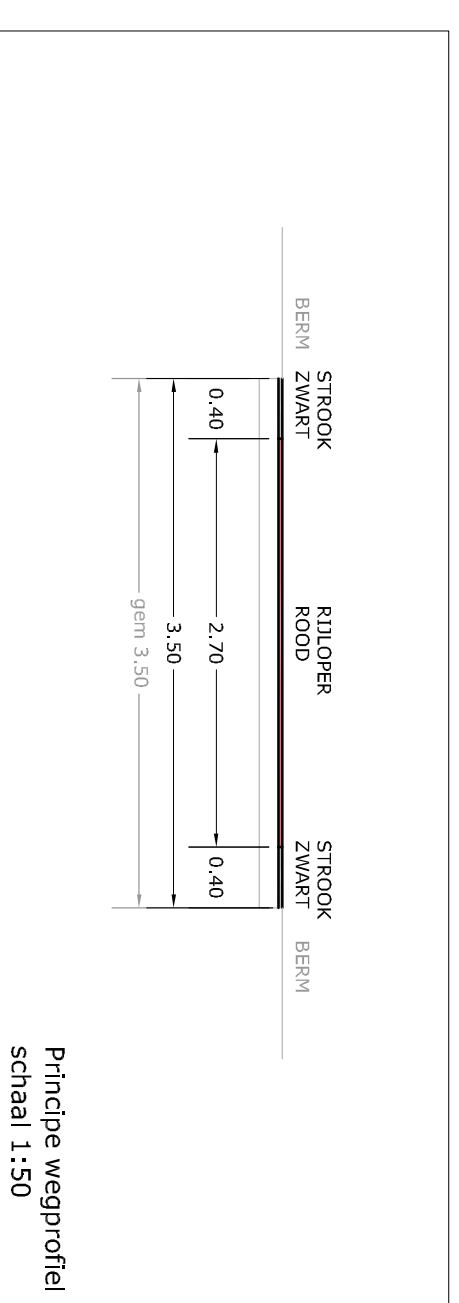
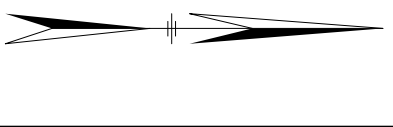



Situatie
Schaal 1:1000

LEGENDA :

-  te verwijderen verkeersbord
-  te plaatsen verkeersbord
-  te handhaven verkeersbord



	
DV MAATREGELEN 2022 NOORDDIJK (G0460) MIDDELHARNIS - MELISSANT	
Versie : 12-6-2023 Schaal : 1:50 1:1000 1:10000 Project : - Blad 1 van 2 Geden :	Formaat : A1 Behoort bij : - Referentie : 22800A17 Auteur : marie
Handelsweg 100 Postbus 4103 2980 GC RIDDERKERK tel. 088 - 974 30 00 fax 088 - 974 30 01 www.waard.nl info@waard.nl	