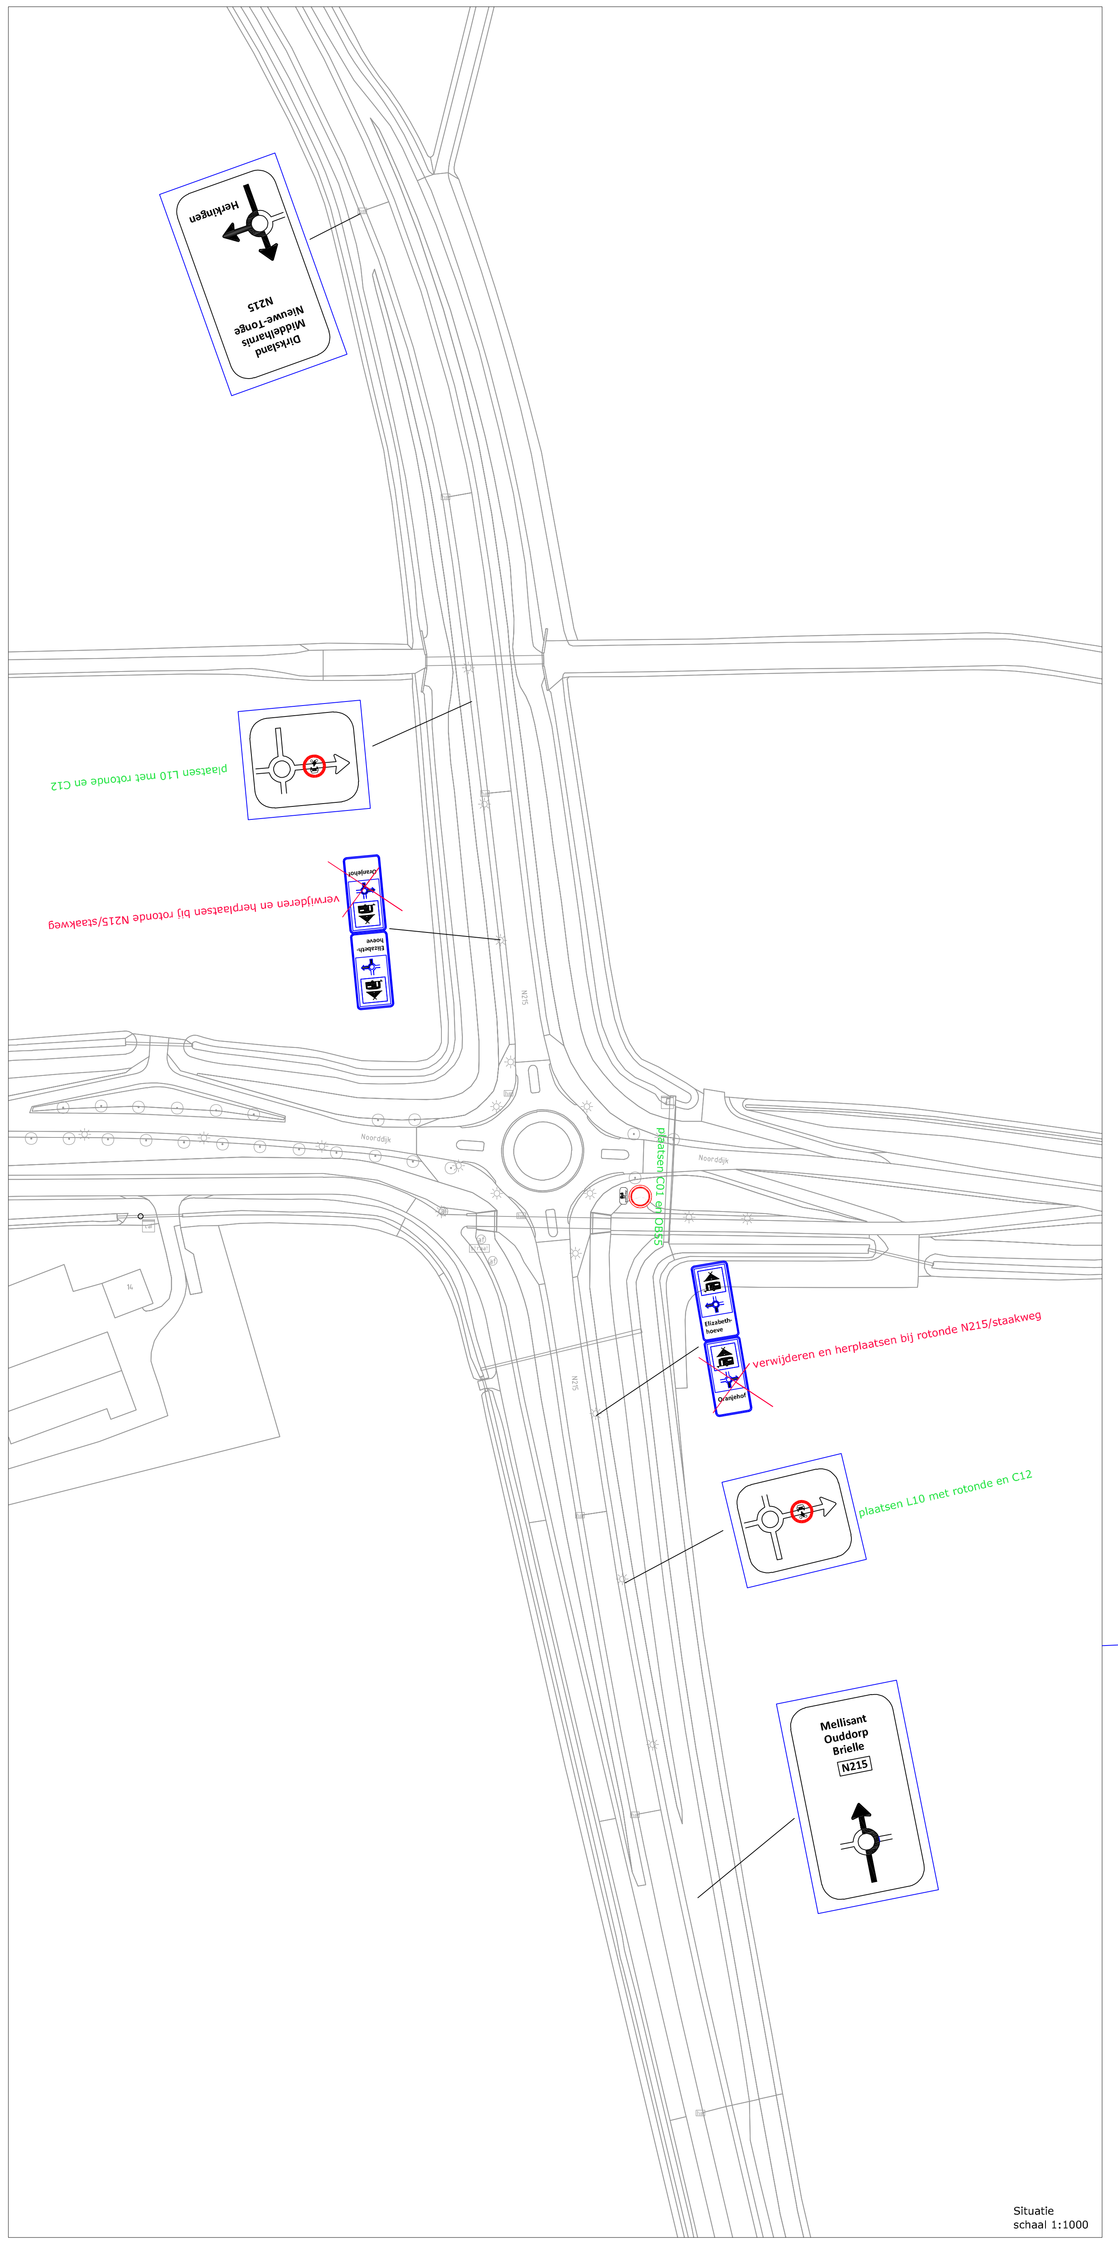

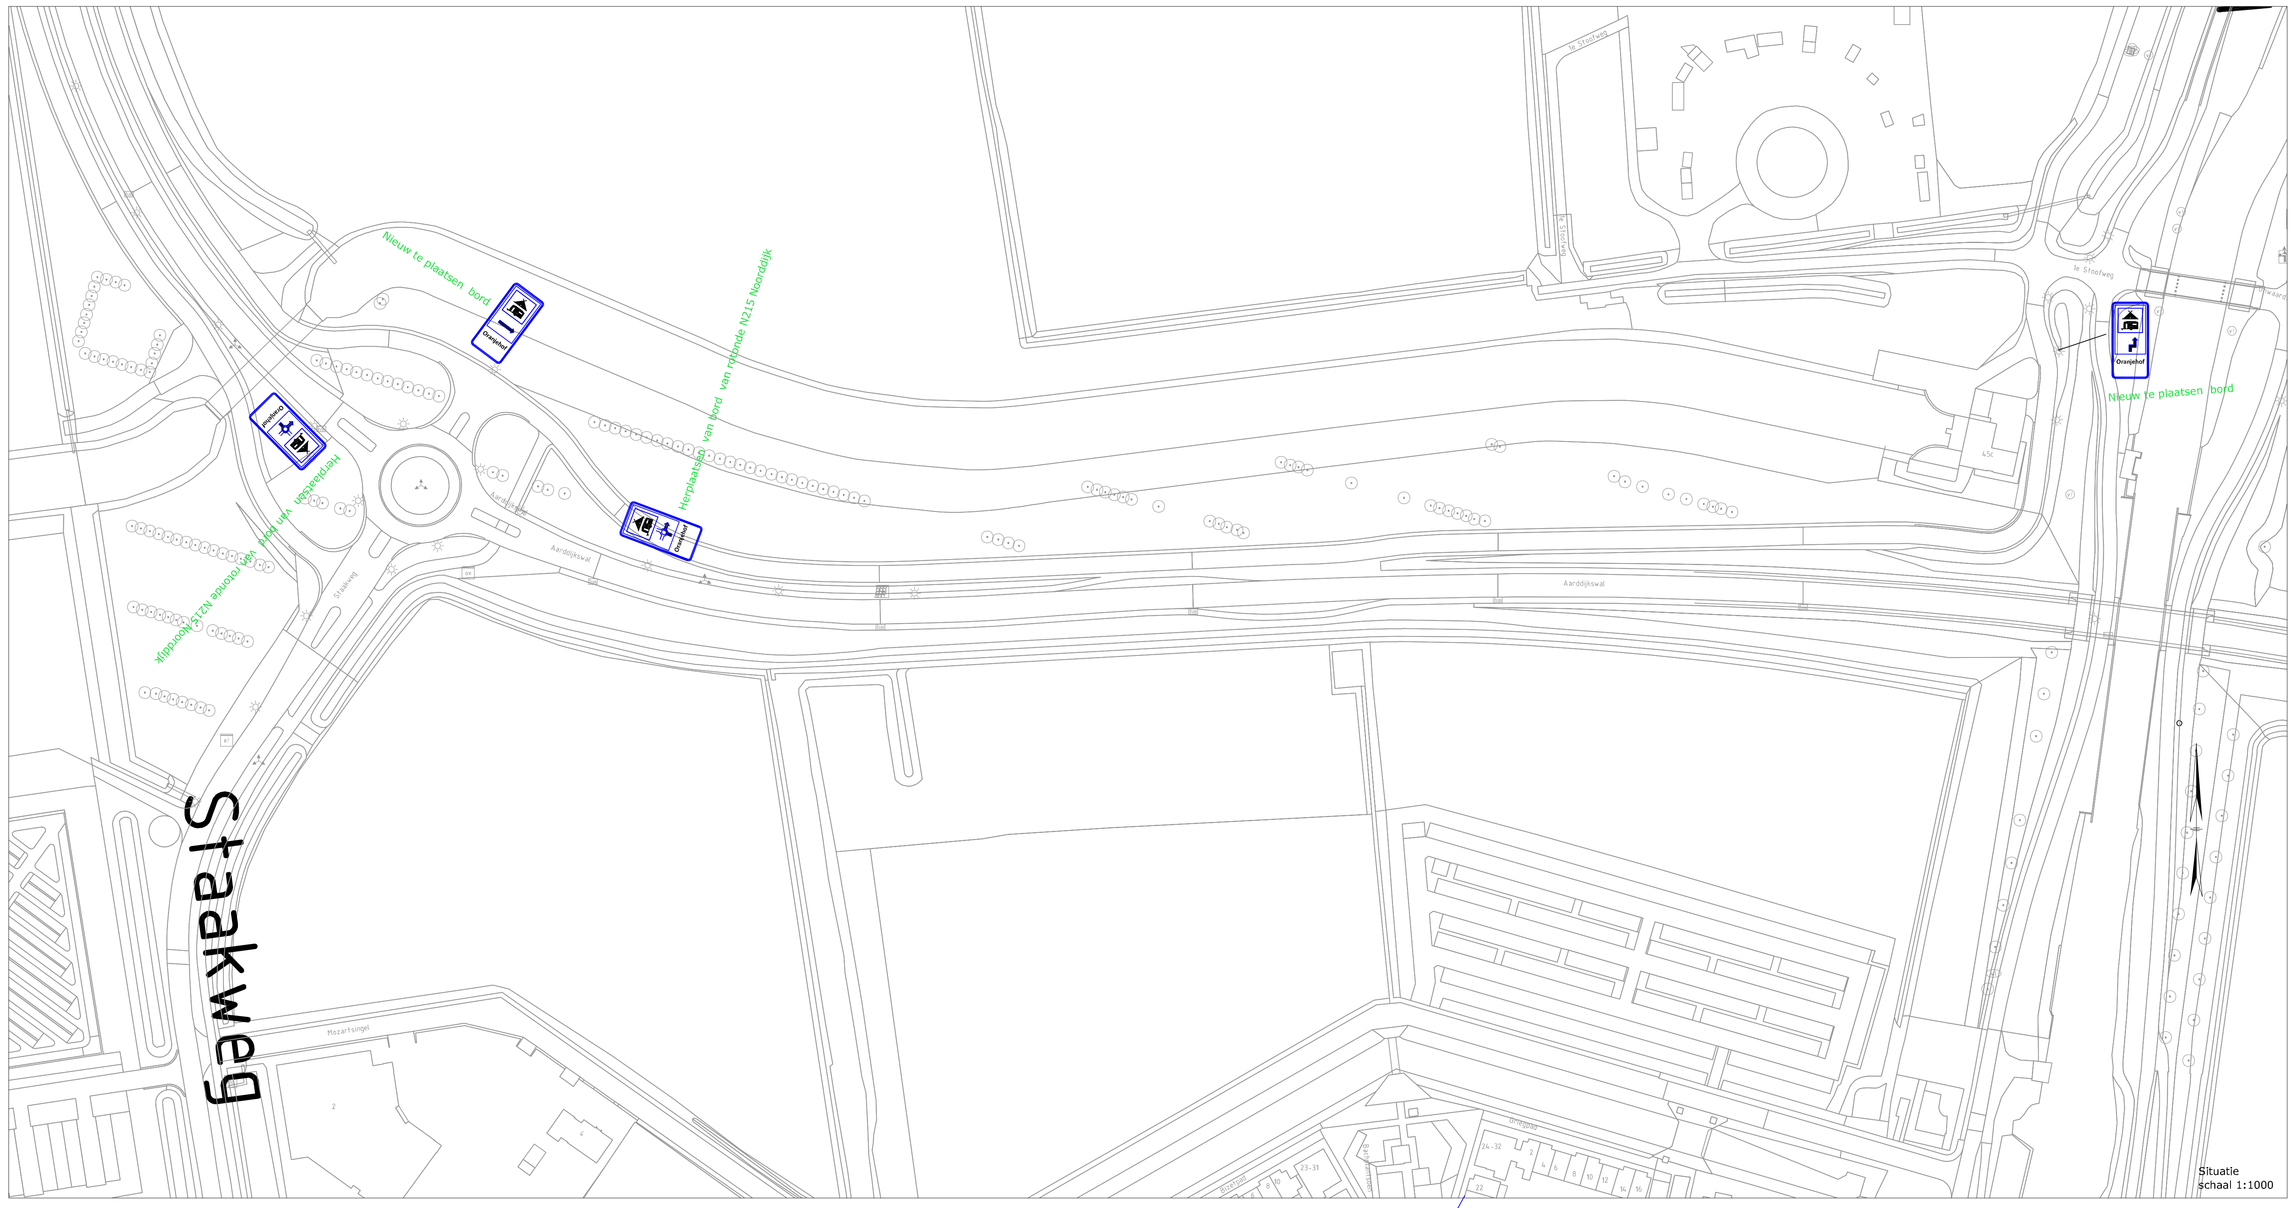

DV MAATREGELEN 2022 NOORDDIJK (G0460)

MIDDELHARNIS - MELISSANT

BEBORDING OP DE ROTONDES

Versie : 26-05-2023	Formaat : A0
Schaal : 1:1000 1:10000	Behoort bij : -
Project : -	Referentie : 22800A21
Blad 1 van 1	Auteur : marbe
Gezien :	

Waterschap Hollandse Delta
Handelsweg 100 · Postbus 4103 2980 GC RIDDERKERK
tel. 088 - 974 30 00 fax 088 - 974 30 01 www.wahd.nl info@wahd.nl