



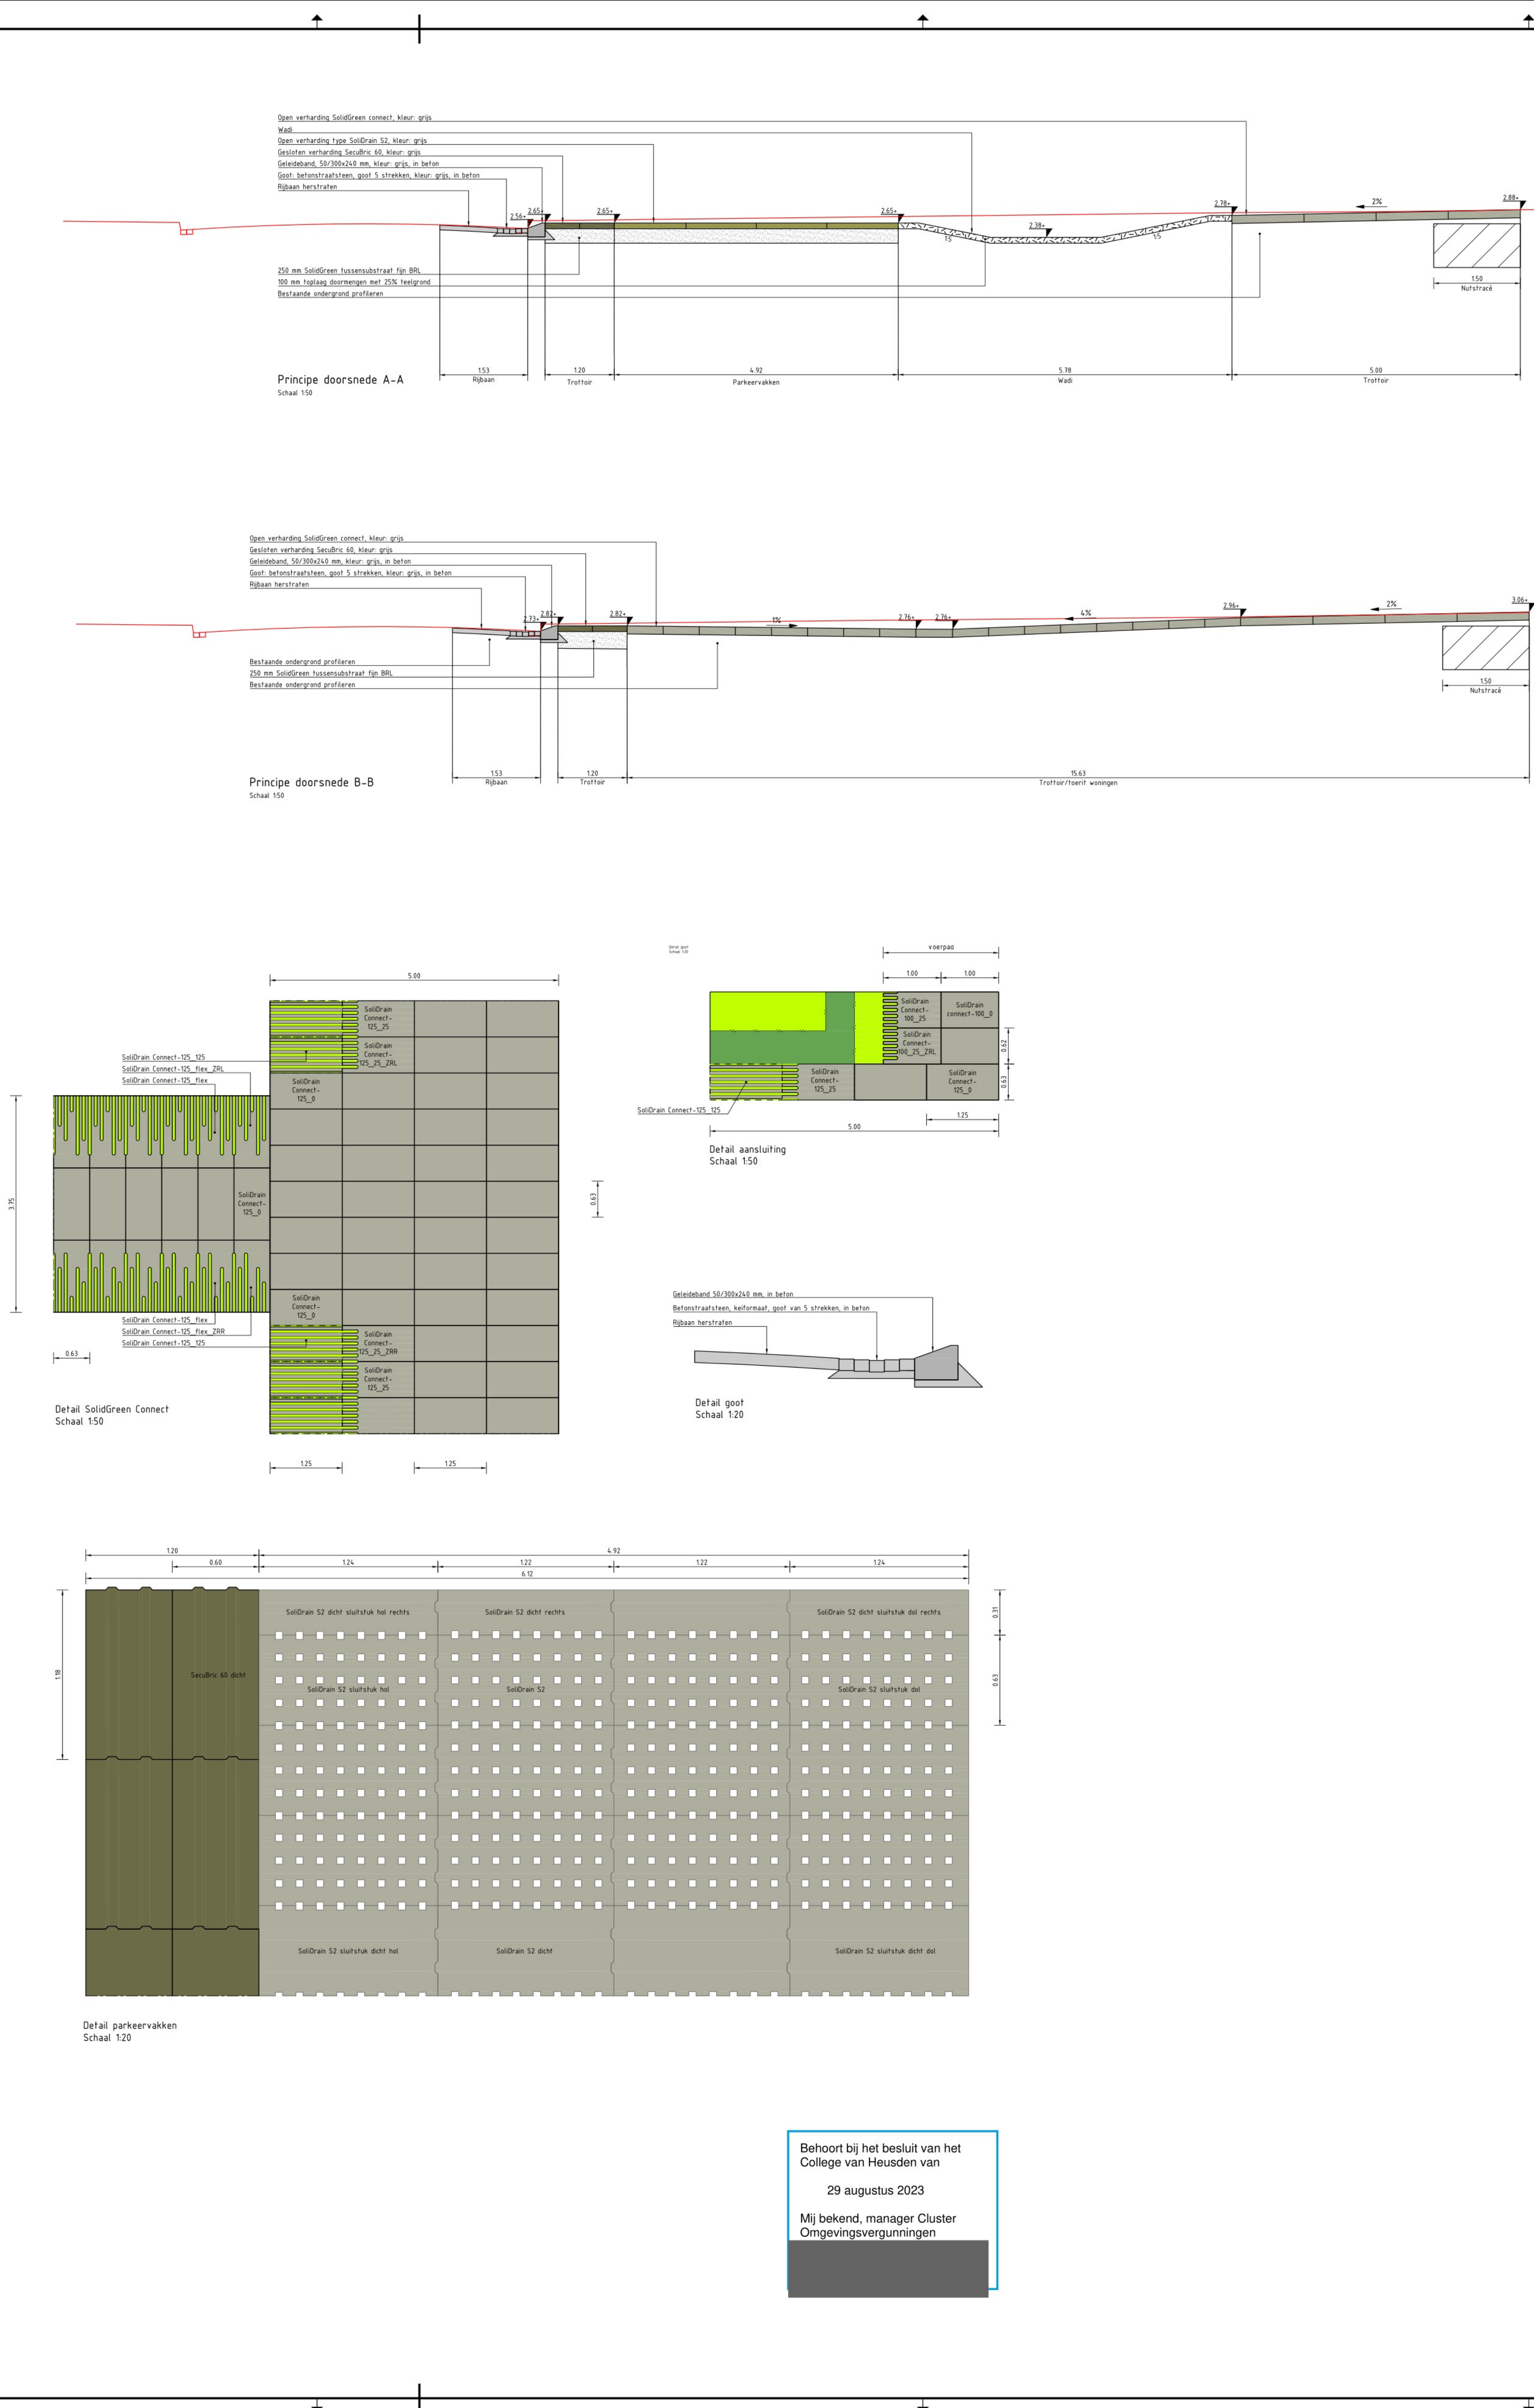

Opmerkingen:
Maten in meters, materialen in millimeters,
peilmaten in meter t.o.v. NAP tenzij anders vermeld.



Versiesgeschiedenis:			
Nummer	Datum	Oors	Wijziging
v1-1	06-06-2023		
v2-0	28-06-2023		
v3-0	13-01-2023		Huisaansluitingen toegevoegd

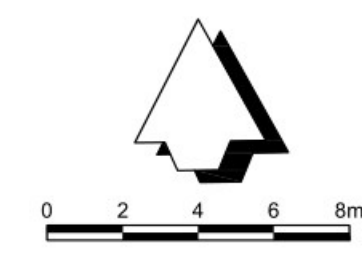

Akertech Adviseurs B.V.

Telefoon: 013-5229900

www.akertech.nl

Project:	Herinrichting 3 locaties te Drunen		
Onderdeel:	Hortensiastraat: Nieuwe situatie		
Opdrachtgever:	Gemeente Heusden		
Formaat:	A0	Projectnummer:	2022061
Schaal:	1:250	Fase:	UO
Opsteller:		Tekeningnummer:	
Controle:		Verste:	
Projectleider:		Status:	Definitief
			2022061-421 v3-0