


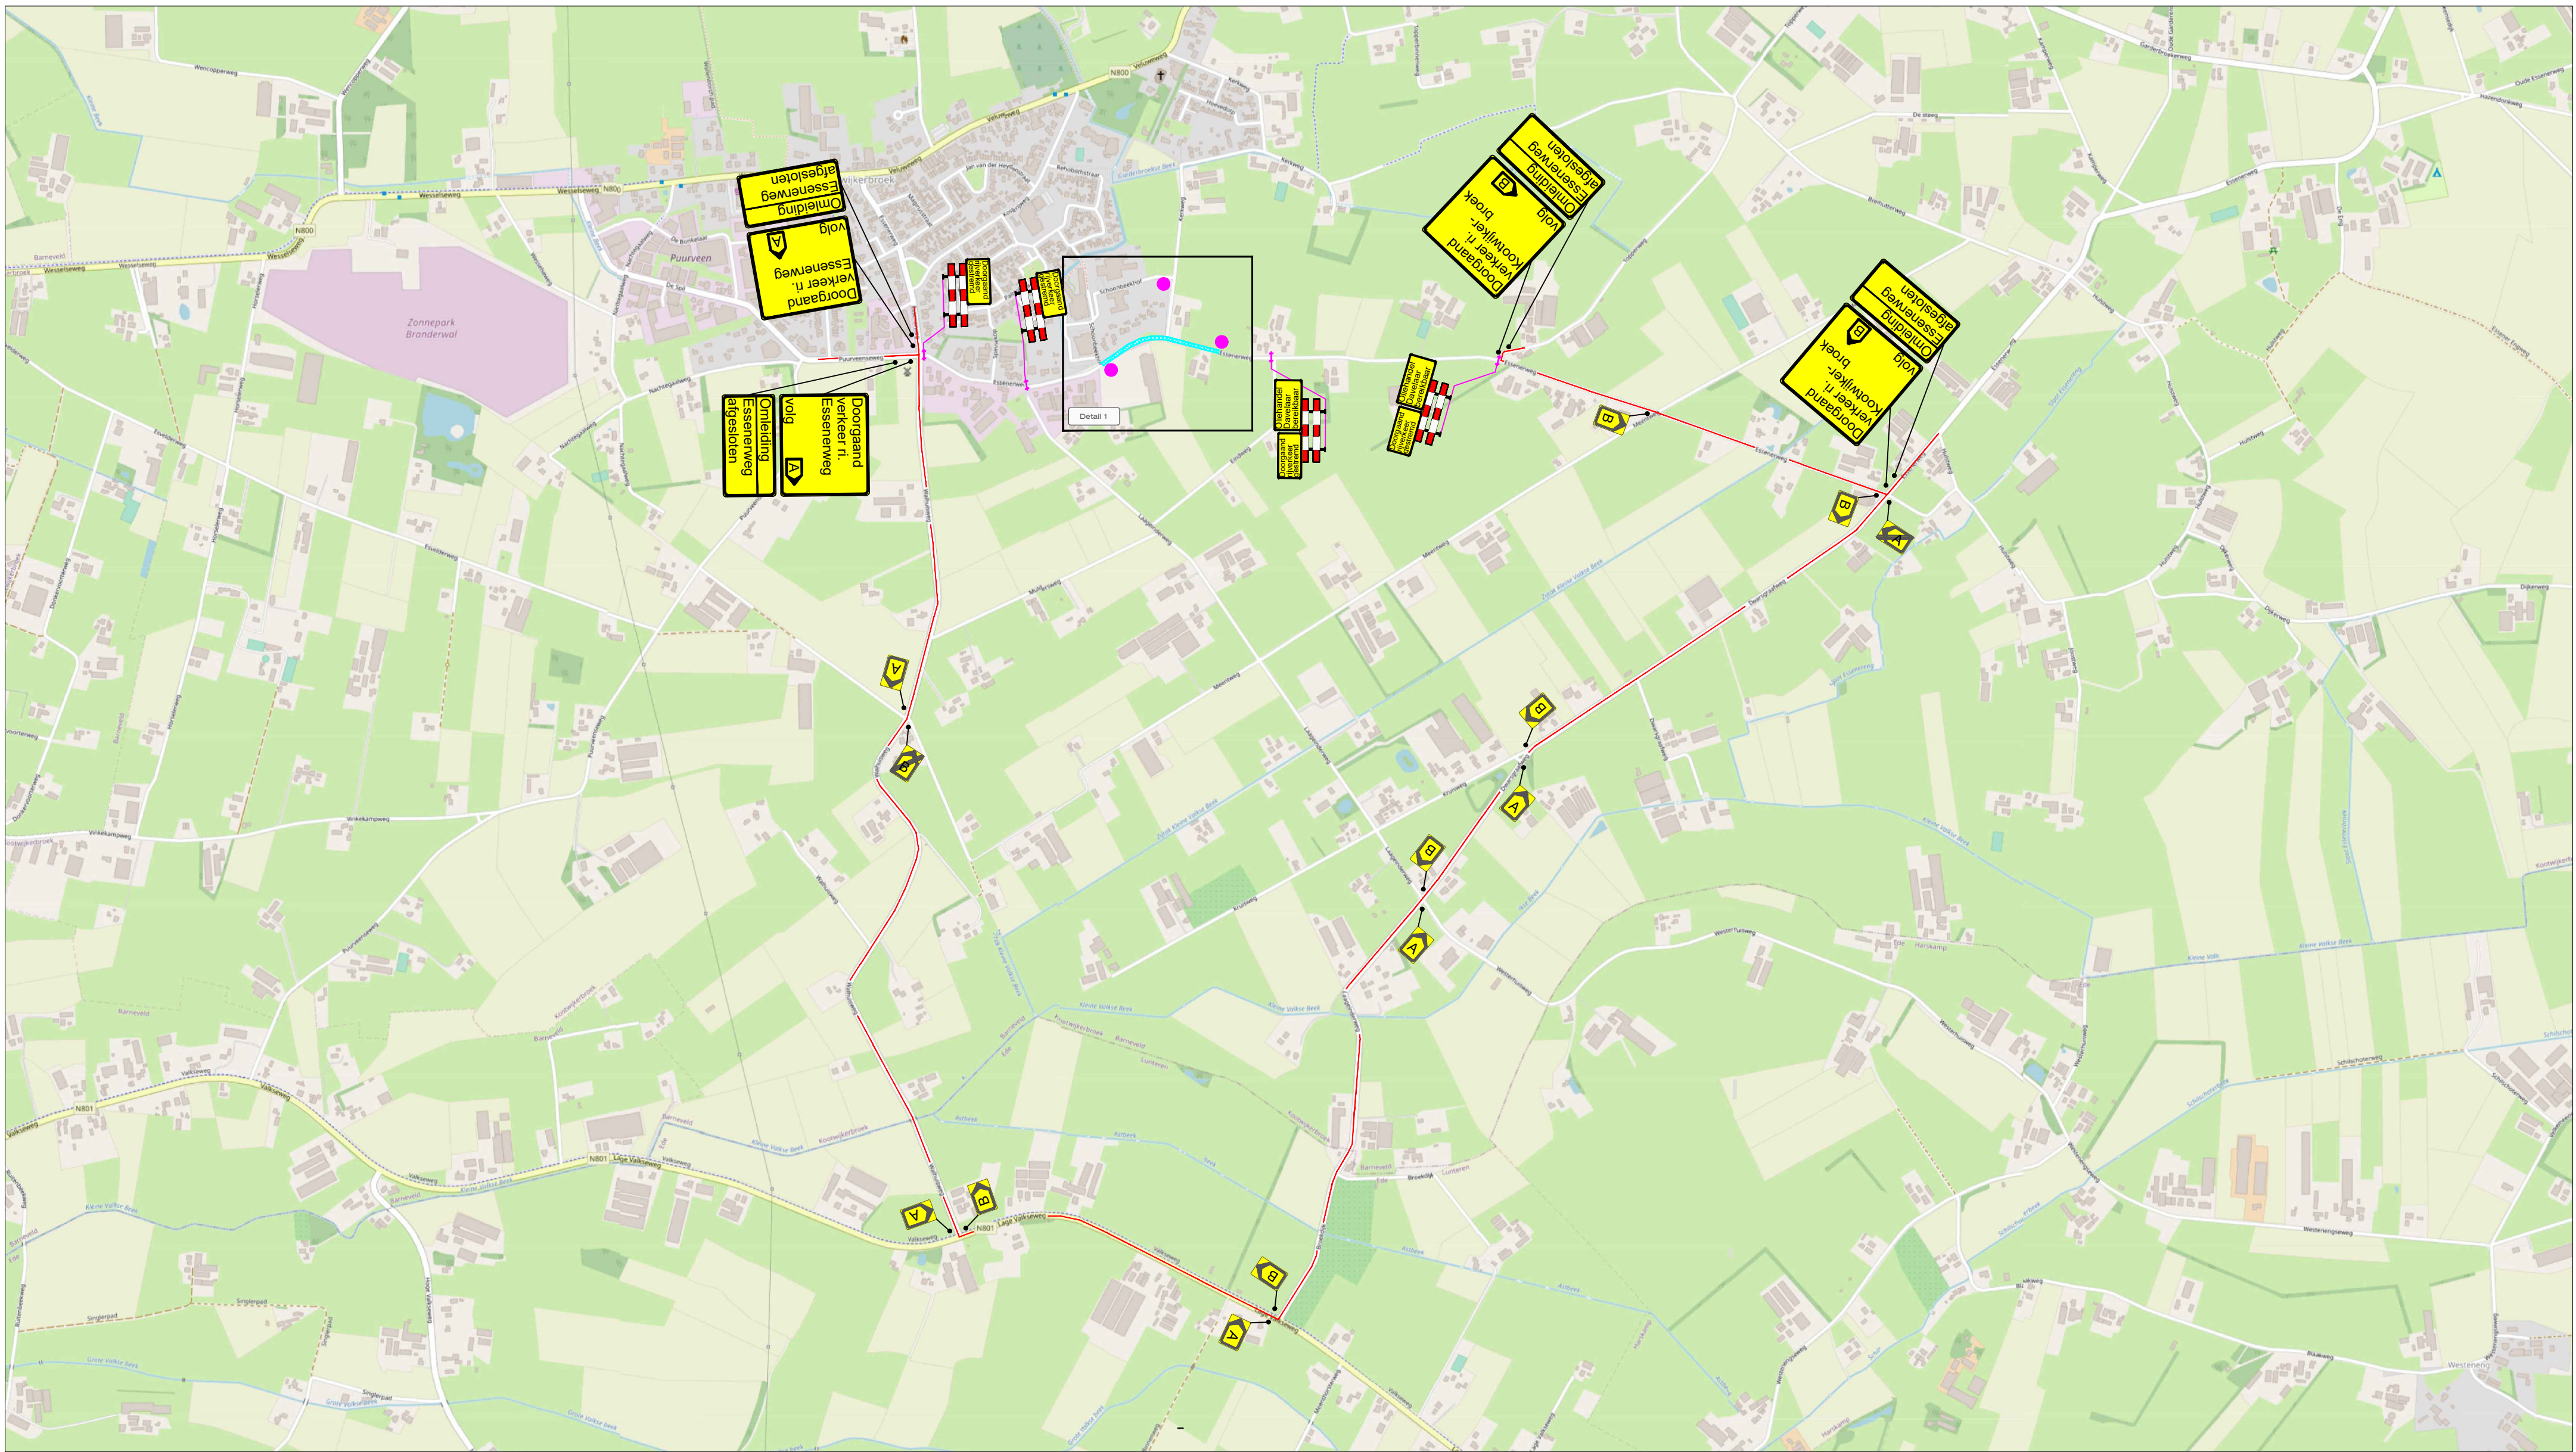


LEGENDA

- Werkruimte
- Omlidingsroute
- Conflicterende bebording afplakken
- De exacte plaatsing van de bebording wordt op locatie bepaald

CHECKLIST

Verkeersregelaar(s) ☐ Tijdelijke verlichting ☐ Barrier ☐

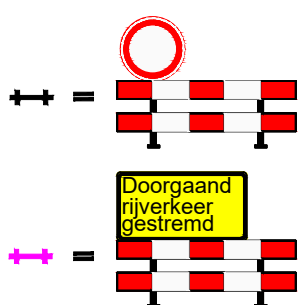

VOORAANKONDIGING

Essenerweg afgesloten van ... t/m ...
Aantal: 3 st.

OPDRACHTGEVER:



PROJECT:

BRM-WRM Oostbroek fase 1, Kootwijkerbroek
Essenerweg, Kootwijkerbroek

Vestiging Rijsen:
Fahrenheitstraat 13
7461 JA RIJSSEN

Vestiging Belen:
De Hanekampen 13
9411 XN BEILEN

Vestiging Bunschoten:
Amperweg 3
3752 LR BUNSCHOTEN

Tel: +31 (0)548 82 09 90

info@savetrafficnederland.nl

www.savetrafficnederland.nl



Save Traffic Nederland
Advies, ontwerp en uitvoering tijdelijke verkeersmaatregelen

GET:	ROB	05-07-2023	PARAAF:	
GEC:	EST	05-07-2023		
GEW:	EVR	12-07-2023		
VERD:	HBE	01-09-2023		
DEFINITIEF		VERSIE:	B	
PROJECT NR:		SCHAA:	NVT	
TEKENING NR:		FORMAAT:	A1	