
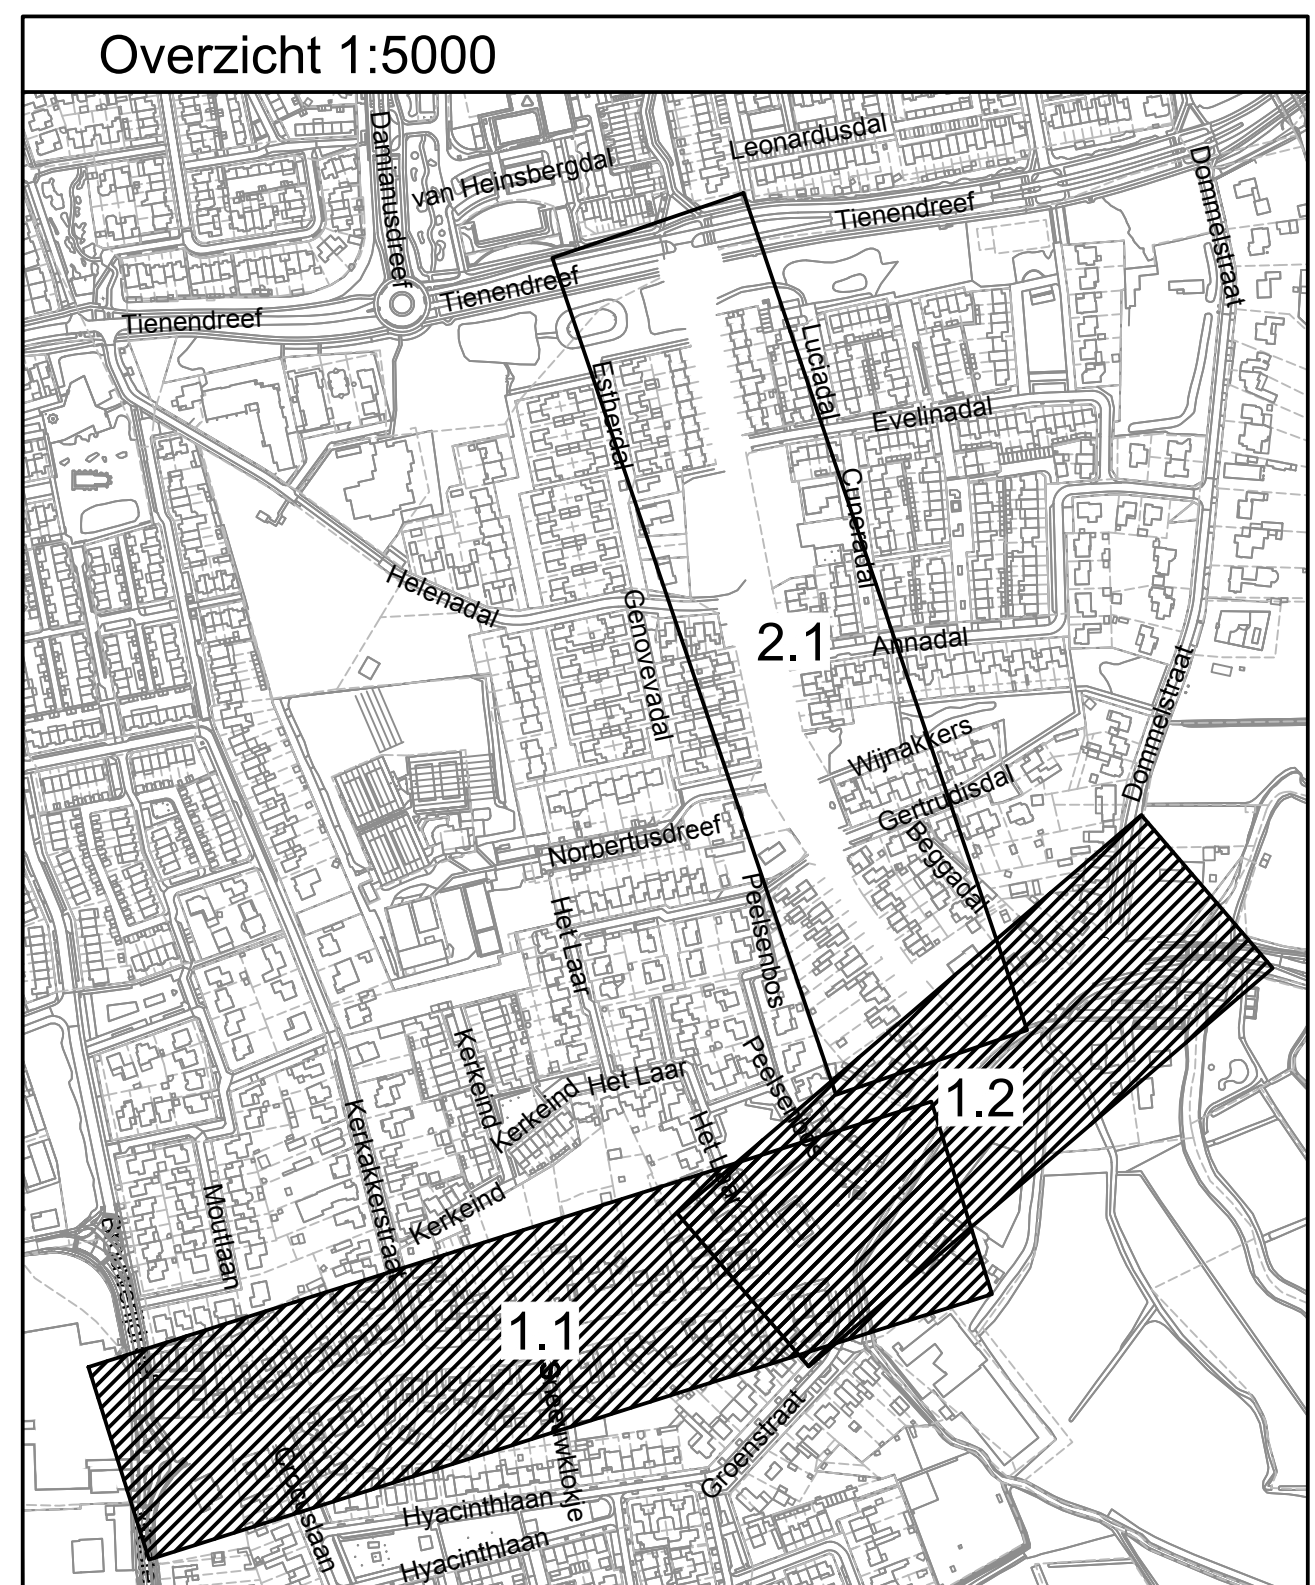
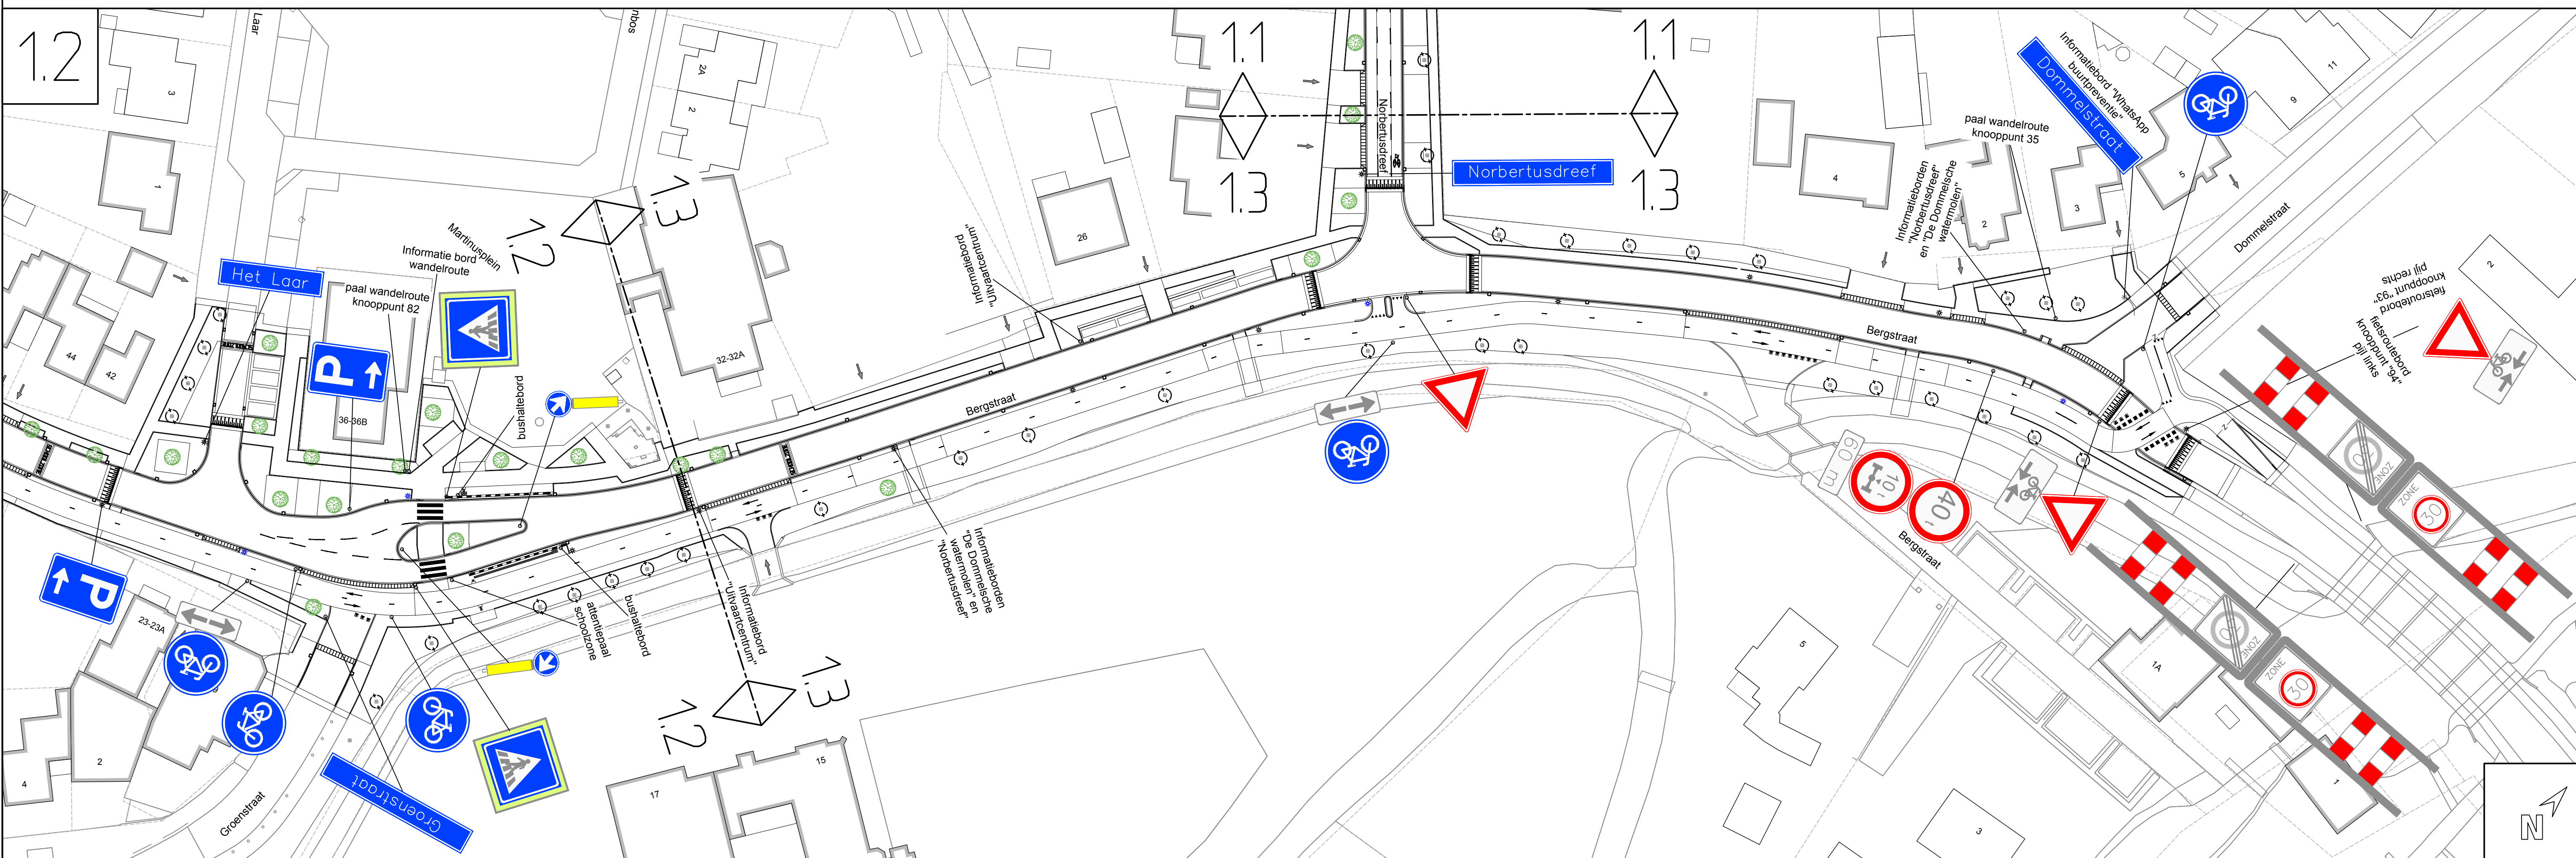


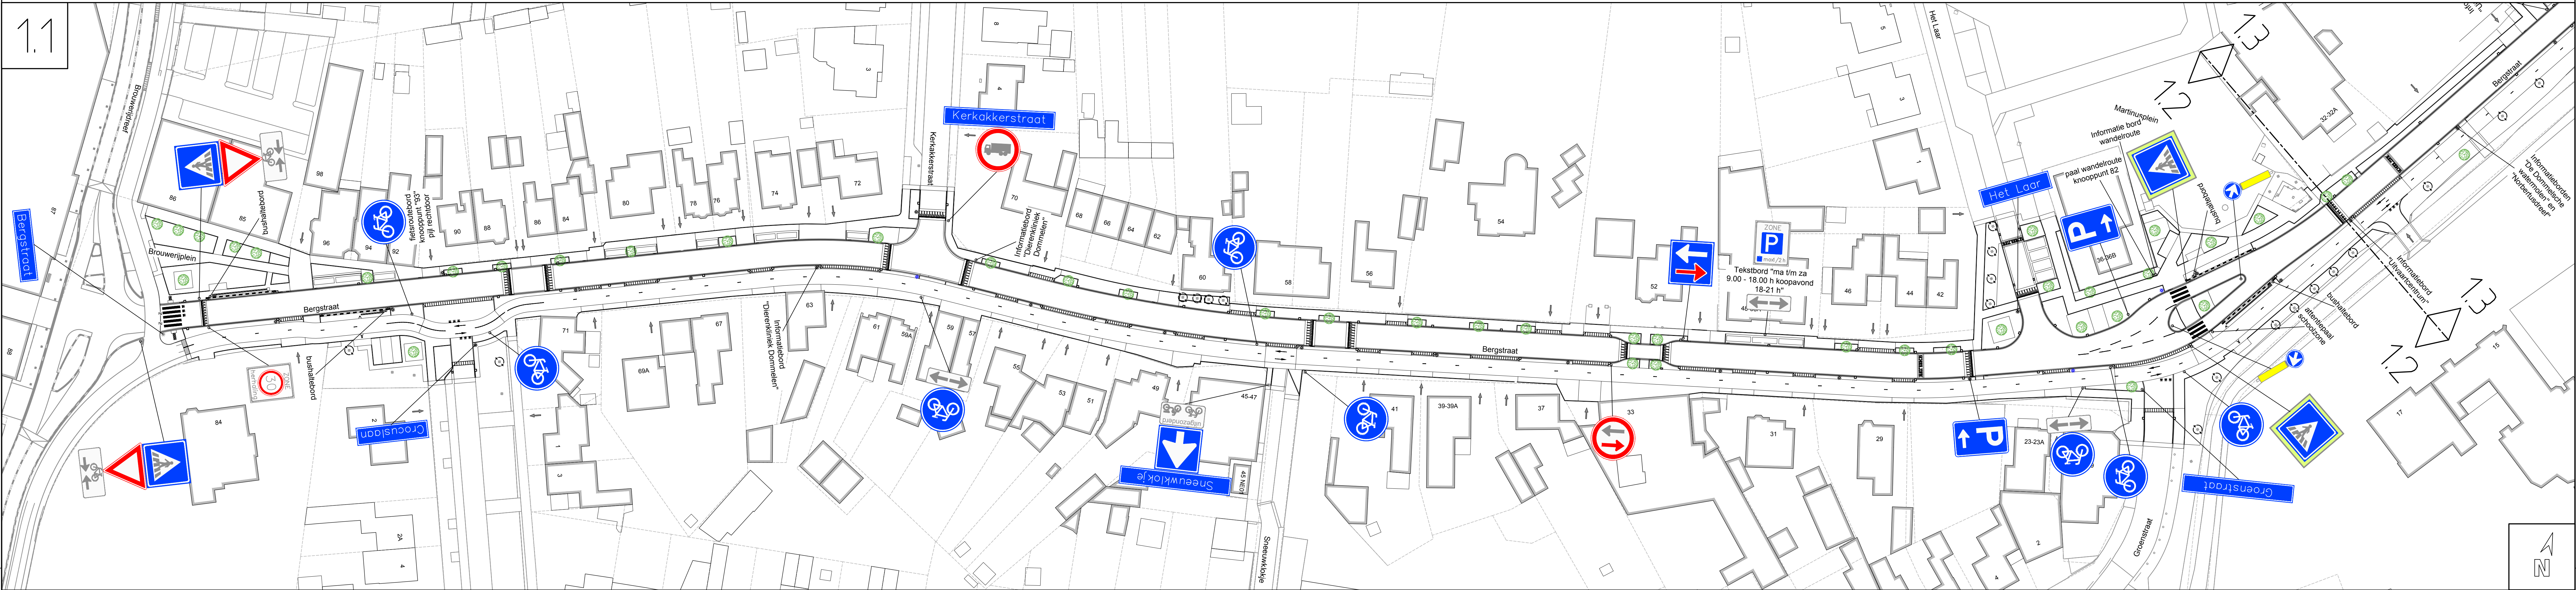

	Vestiging Valkenswaard Den Dries 4 5502 CL Valkenswaard 040-227 8183 ra-plus.nl				Get. Bfa	
	Afdeling Programma's en Projecten				Gec. Cth	
					Datum 25-01-2023	
					Doc. nr. 210613-8B101	
					Ge	
	Onderwerp:					
	Dommelen-zuid locatie Bergstraat en Nobertusdreef te Dommelen Beboudingstekening Bergstraat					
	File 210613-8B101-C	A	B	C	D	E
	Datum 21-04-2022	22-06-2022	30-09-2022	25-01-2023		
	Geckend RA ⁺	RA ⁺	RA ⁺	RA ⁺		
Schaal 1:500	Afdeling Programma's en Projecten			Tek.nr. 210613-8B101		
Papierform. A0	Kad. gemeente Valkenswaard			Sectie	Blad 1 van 2	
x:		y:		rotatie-hoek:		