




2: Detail 2 Dijkstraat - Meander

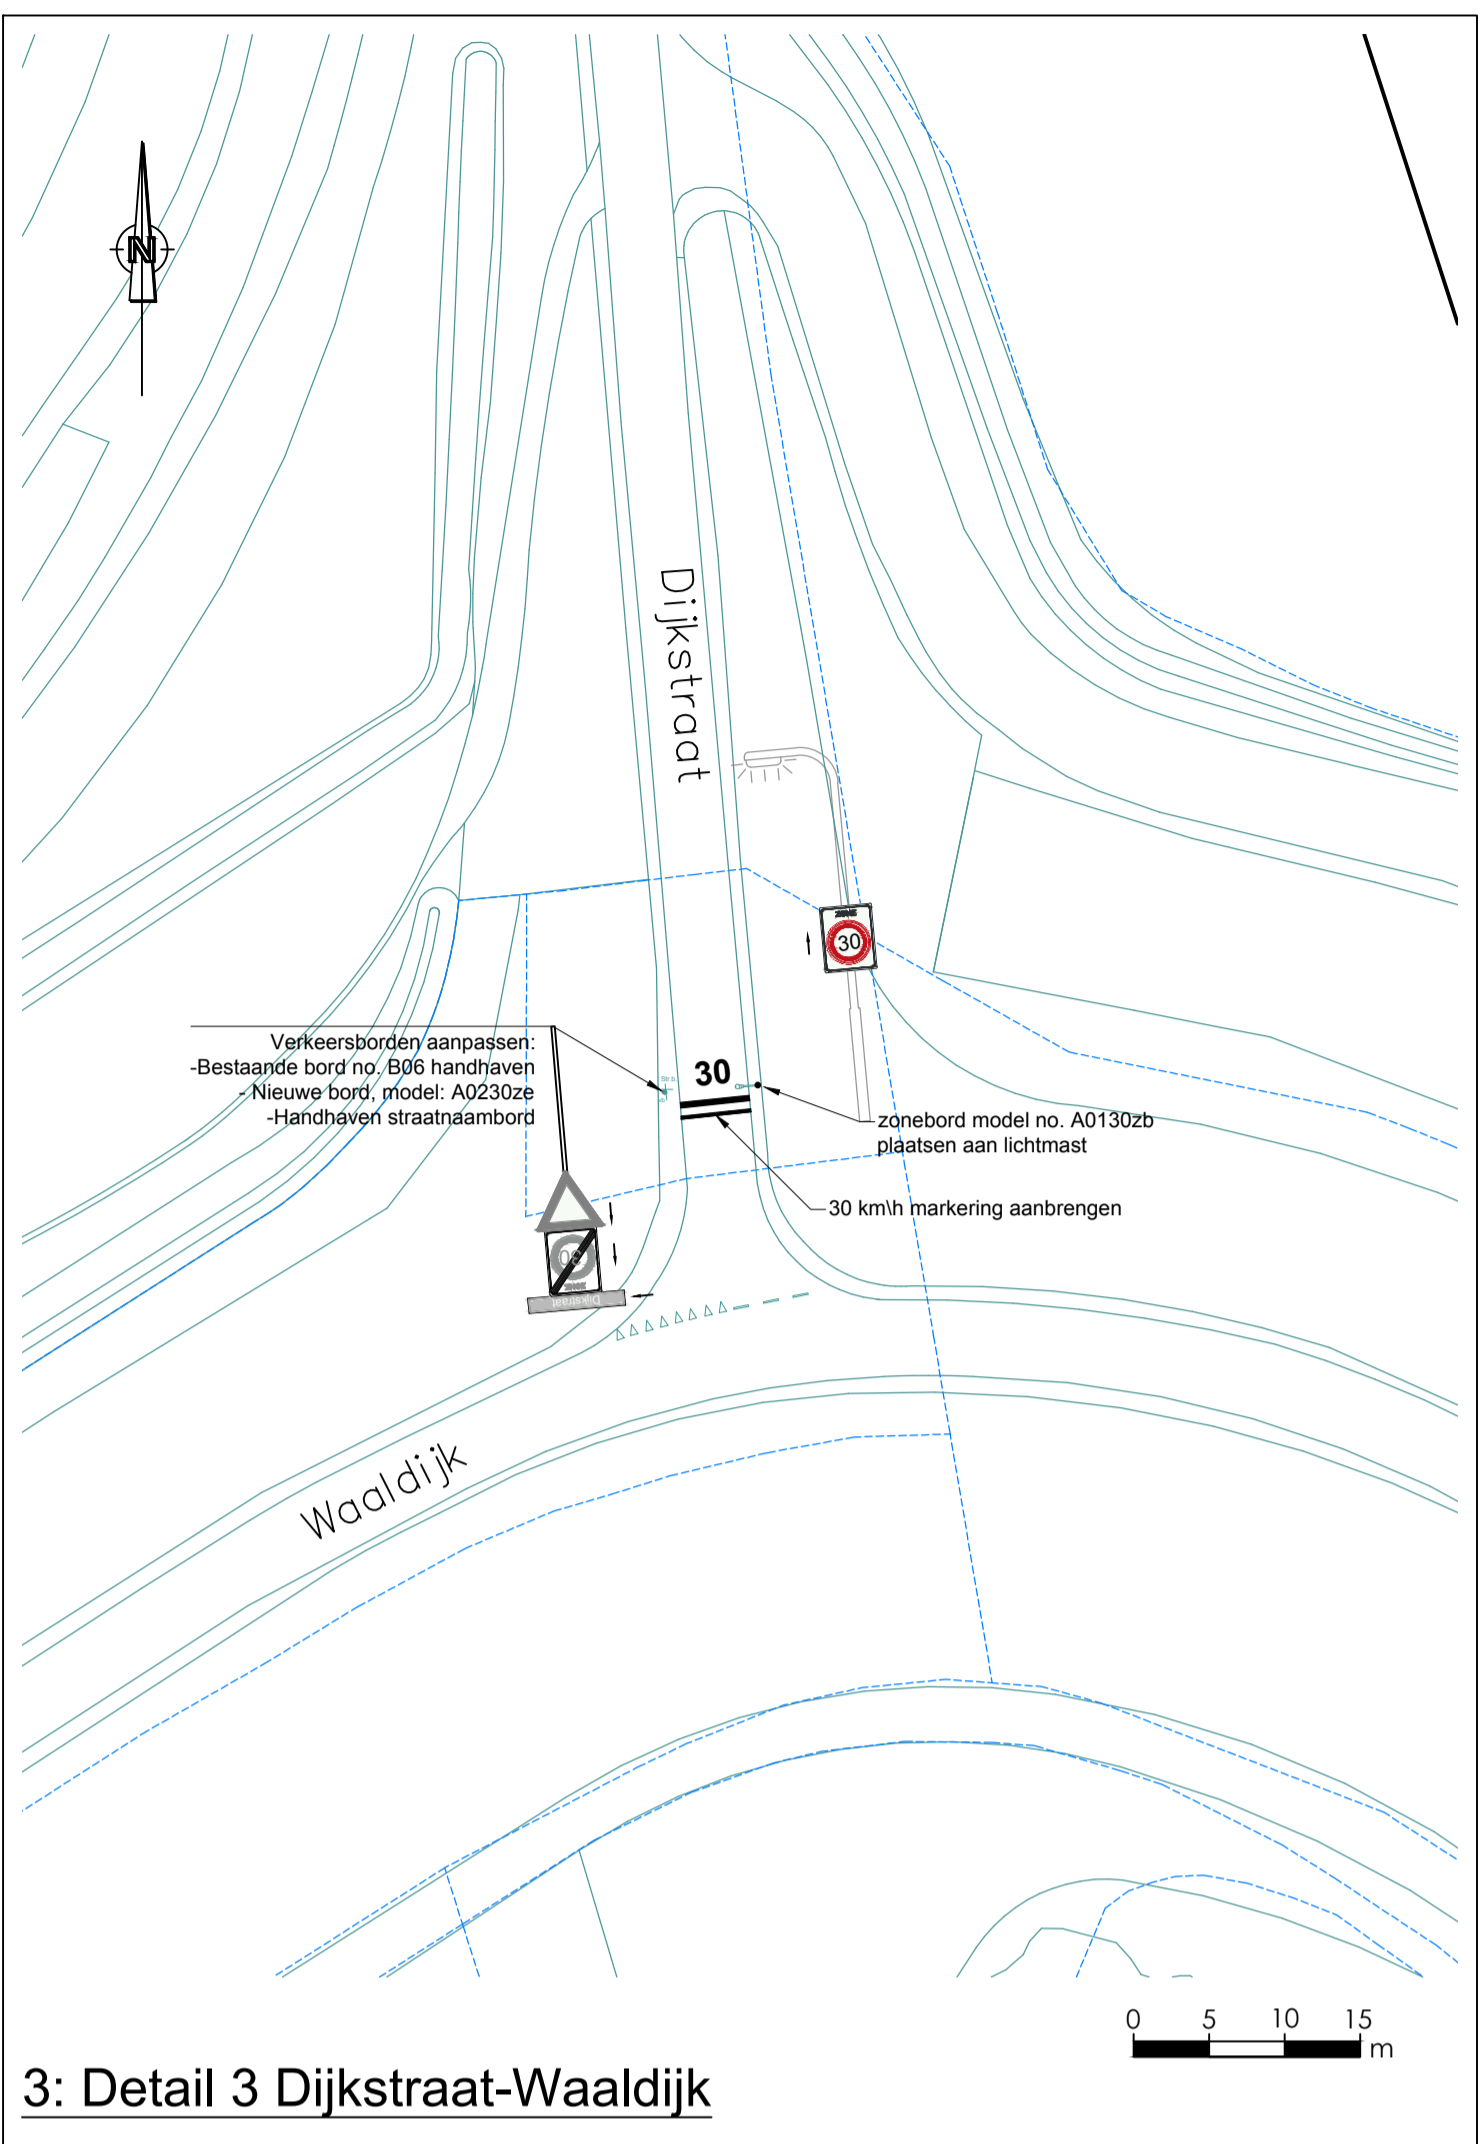

3: Detail 3 Dijkstraat-Waaldijk

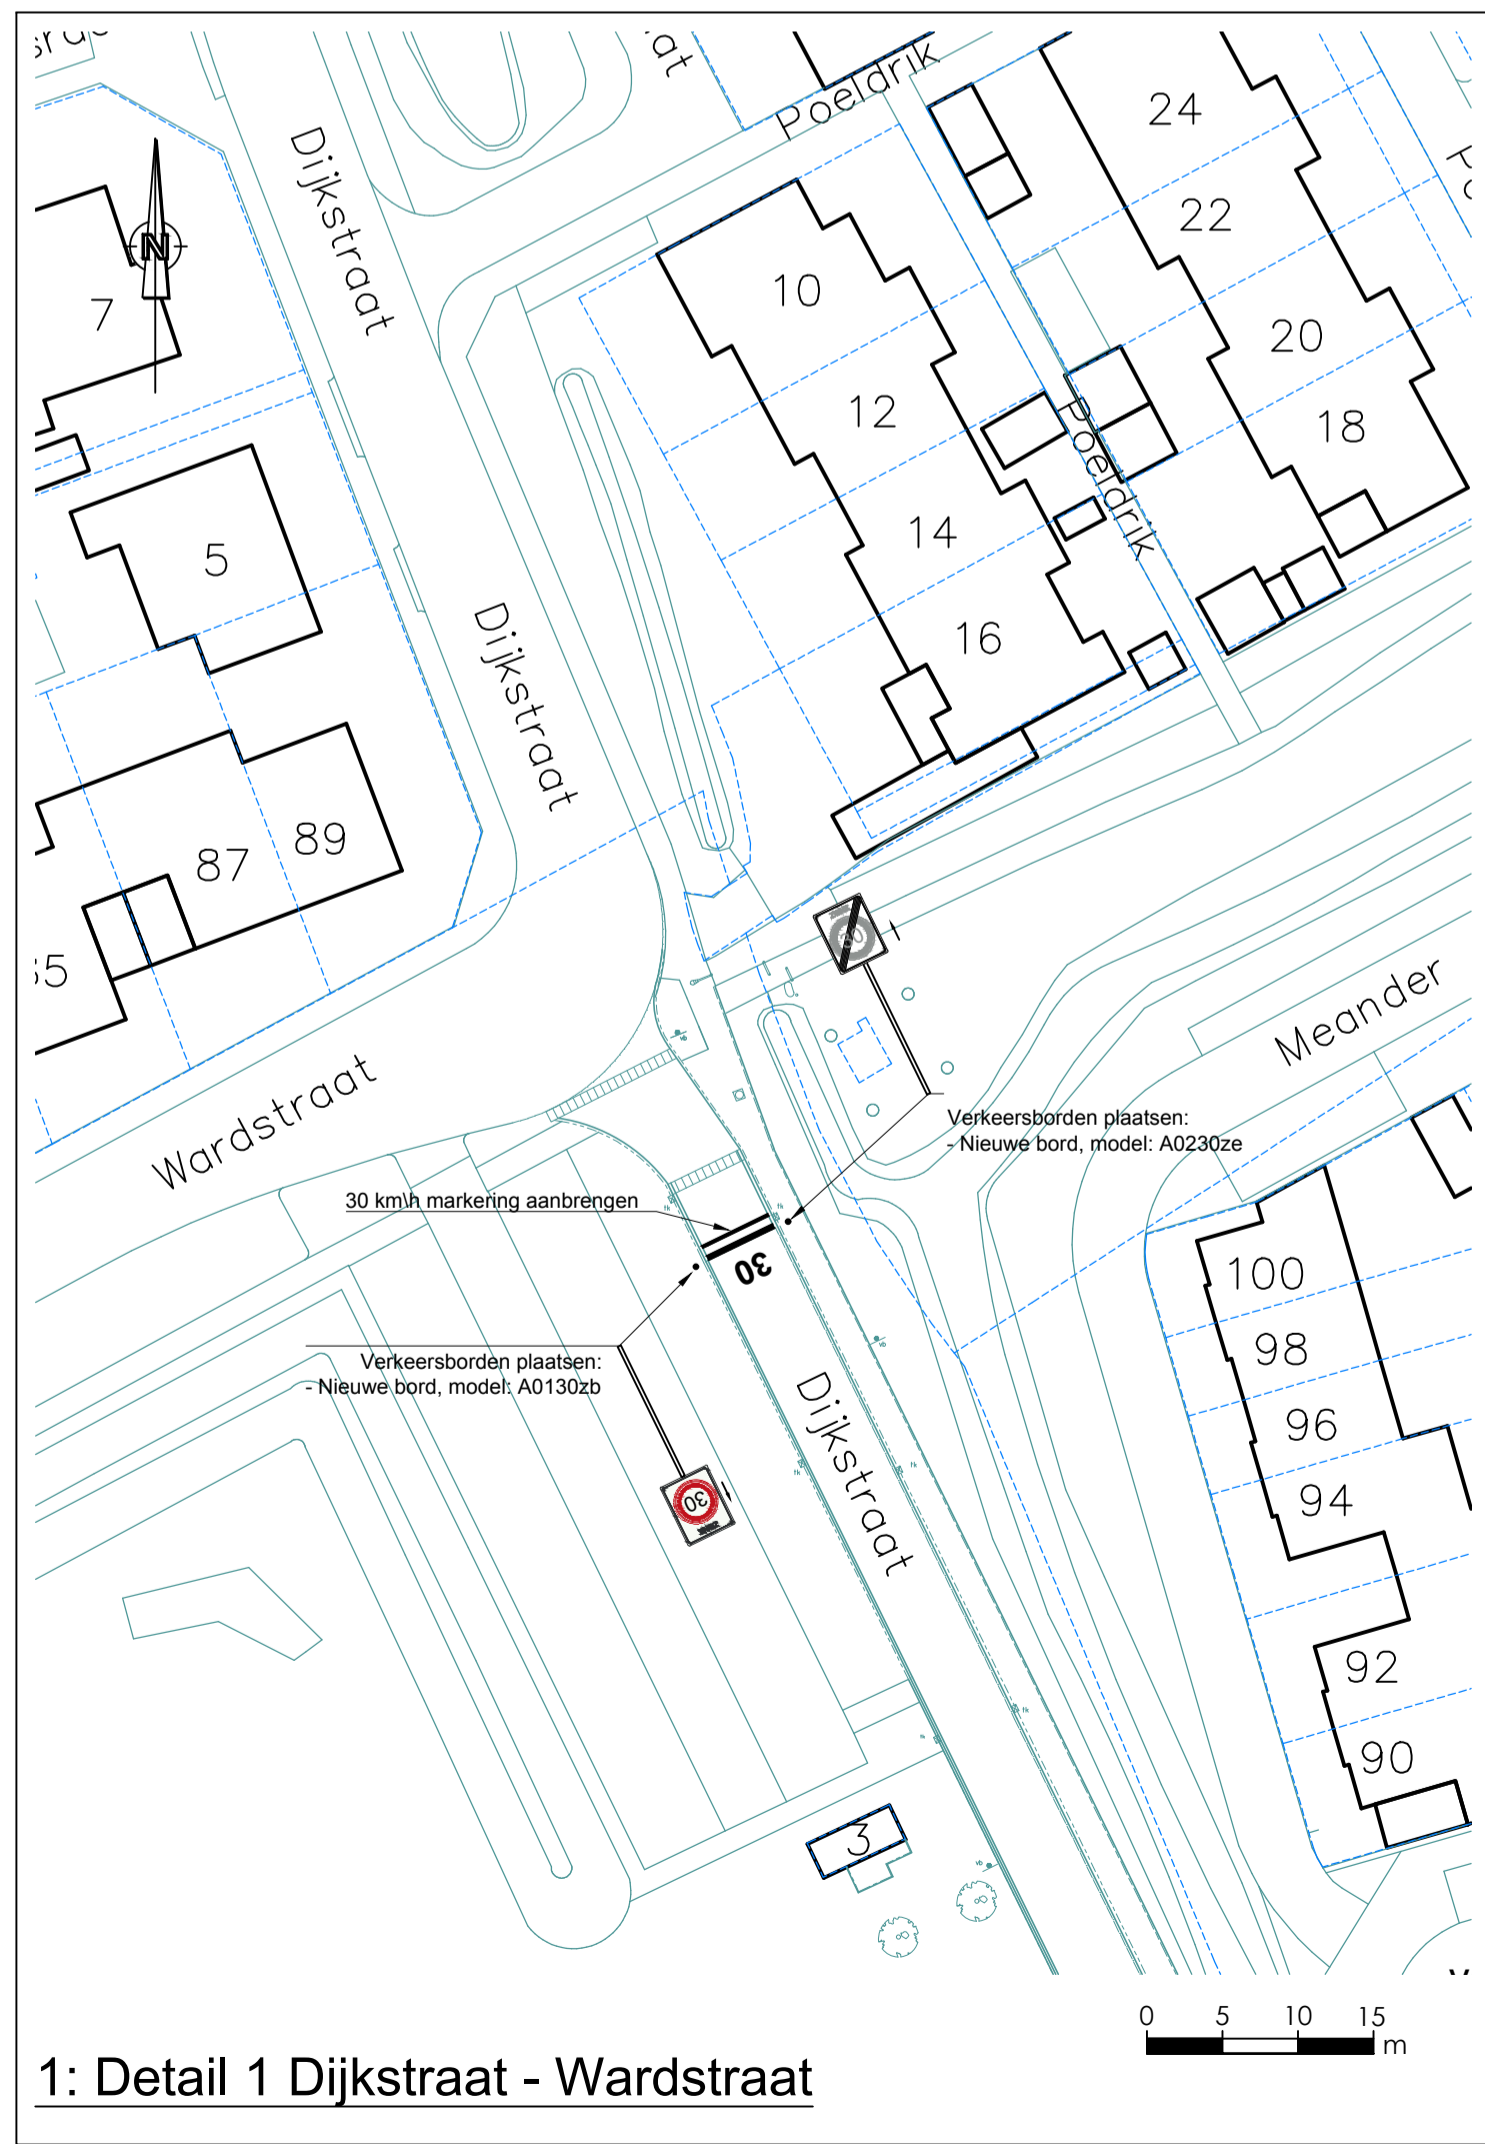

1: Detail 1 Dijkstraat - Wardstraat

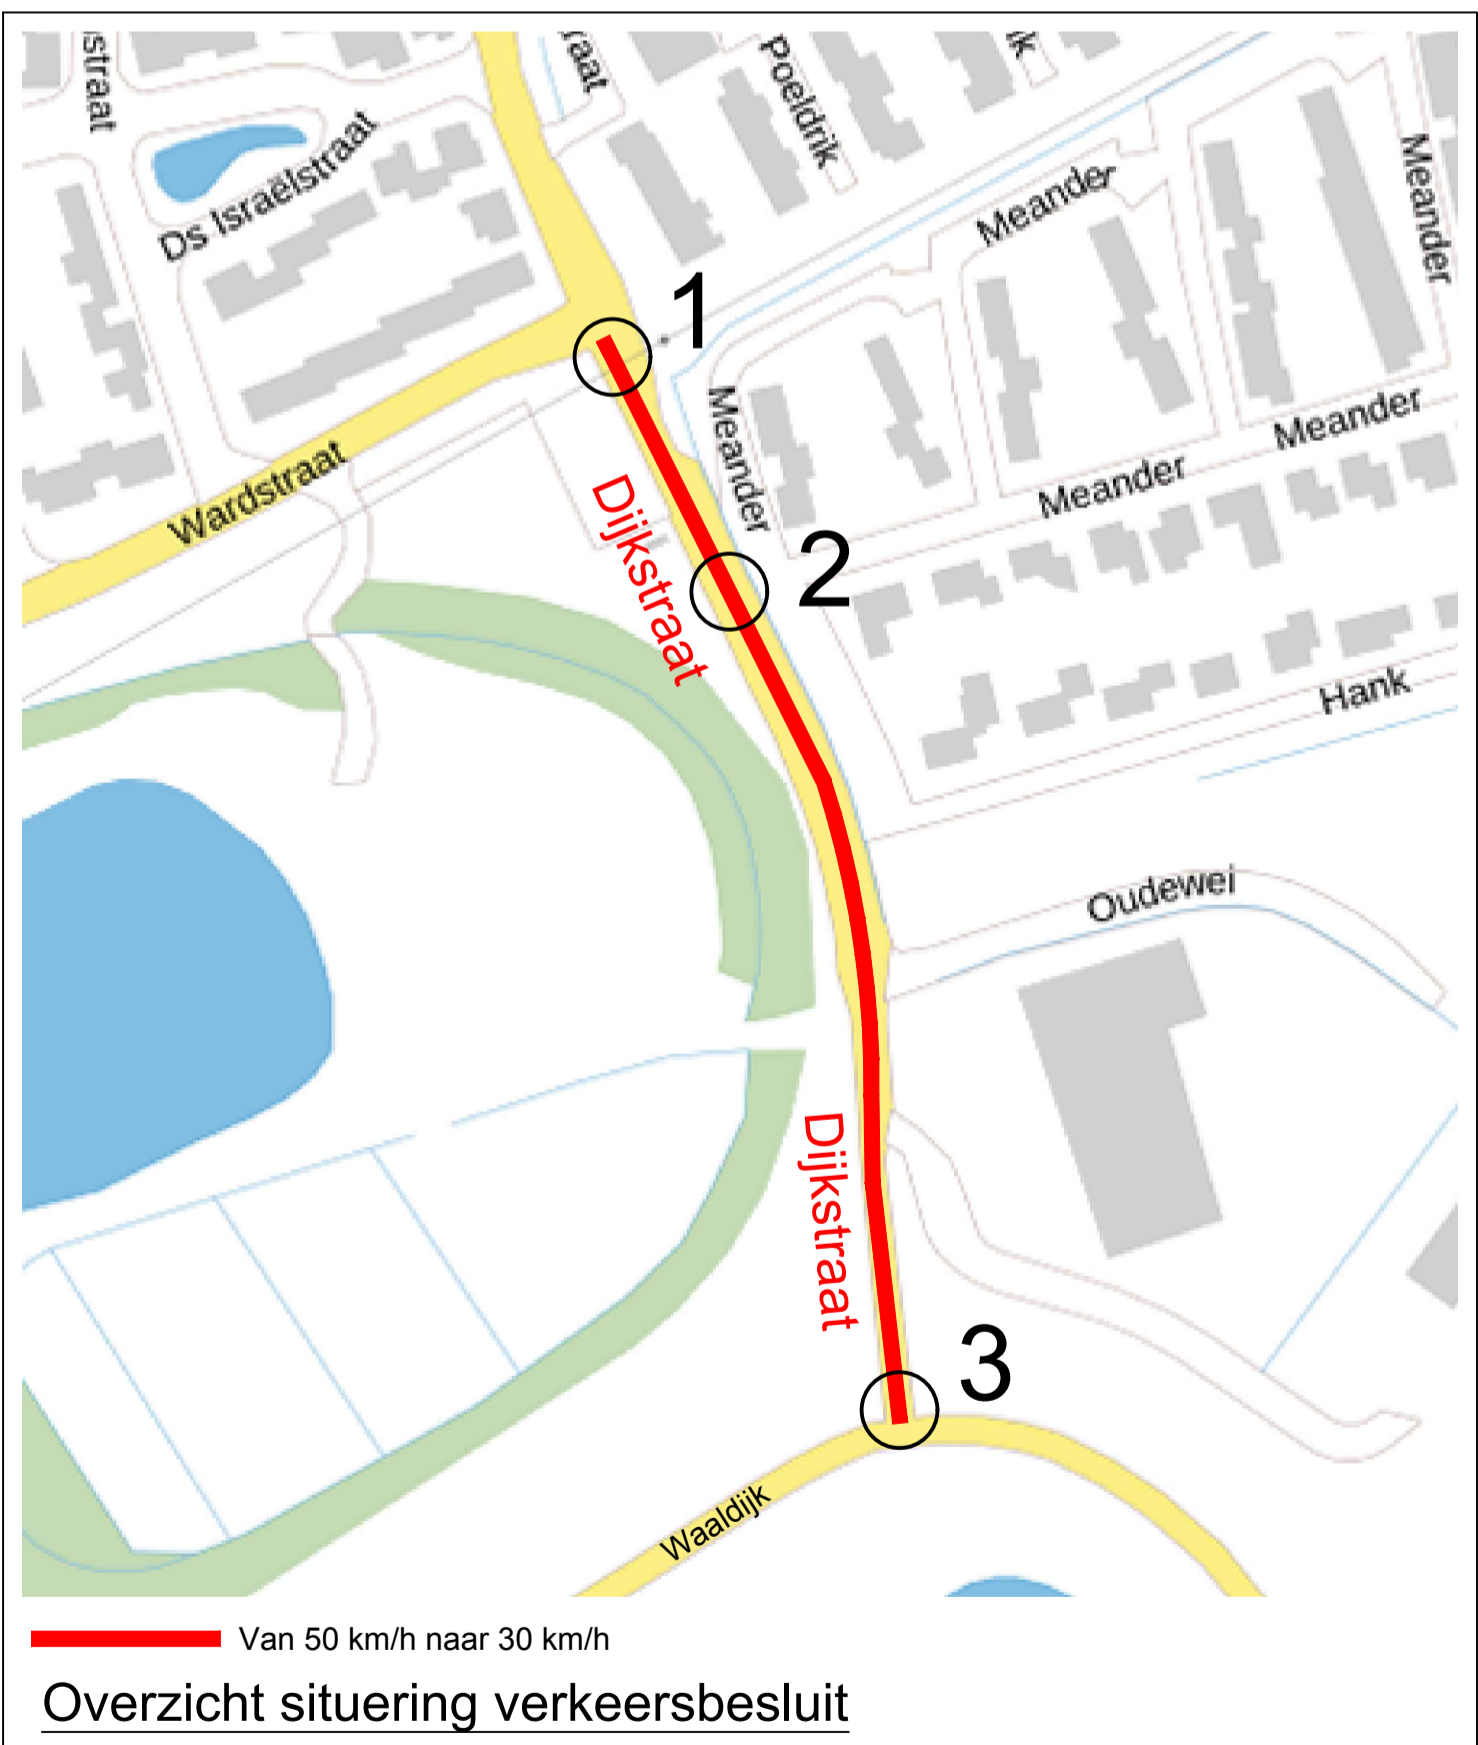


Bemmel

Dijkstraat

Verkeersbesluit 30 km/h zone

VOORLOPIG

gemeente  **lingewaard**

team: Openbare Ruimte & Vastgoed
Kinkelenburglaan 6, tel.: (026) 32 60 111
Postbus 15, fax: (0481) 46 46 31
6680 AA Bemmel, email: gemeente@lingewaard.nl