


ETZ LOCATIE ELISABETH - TILBURG

KAPTEKENING

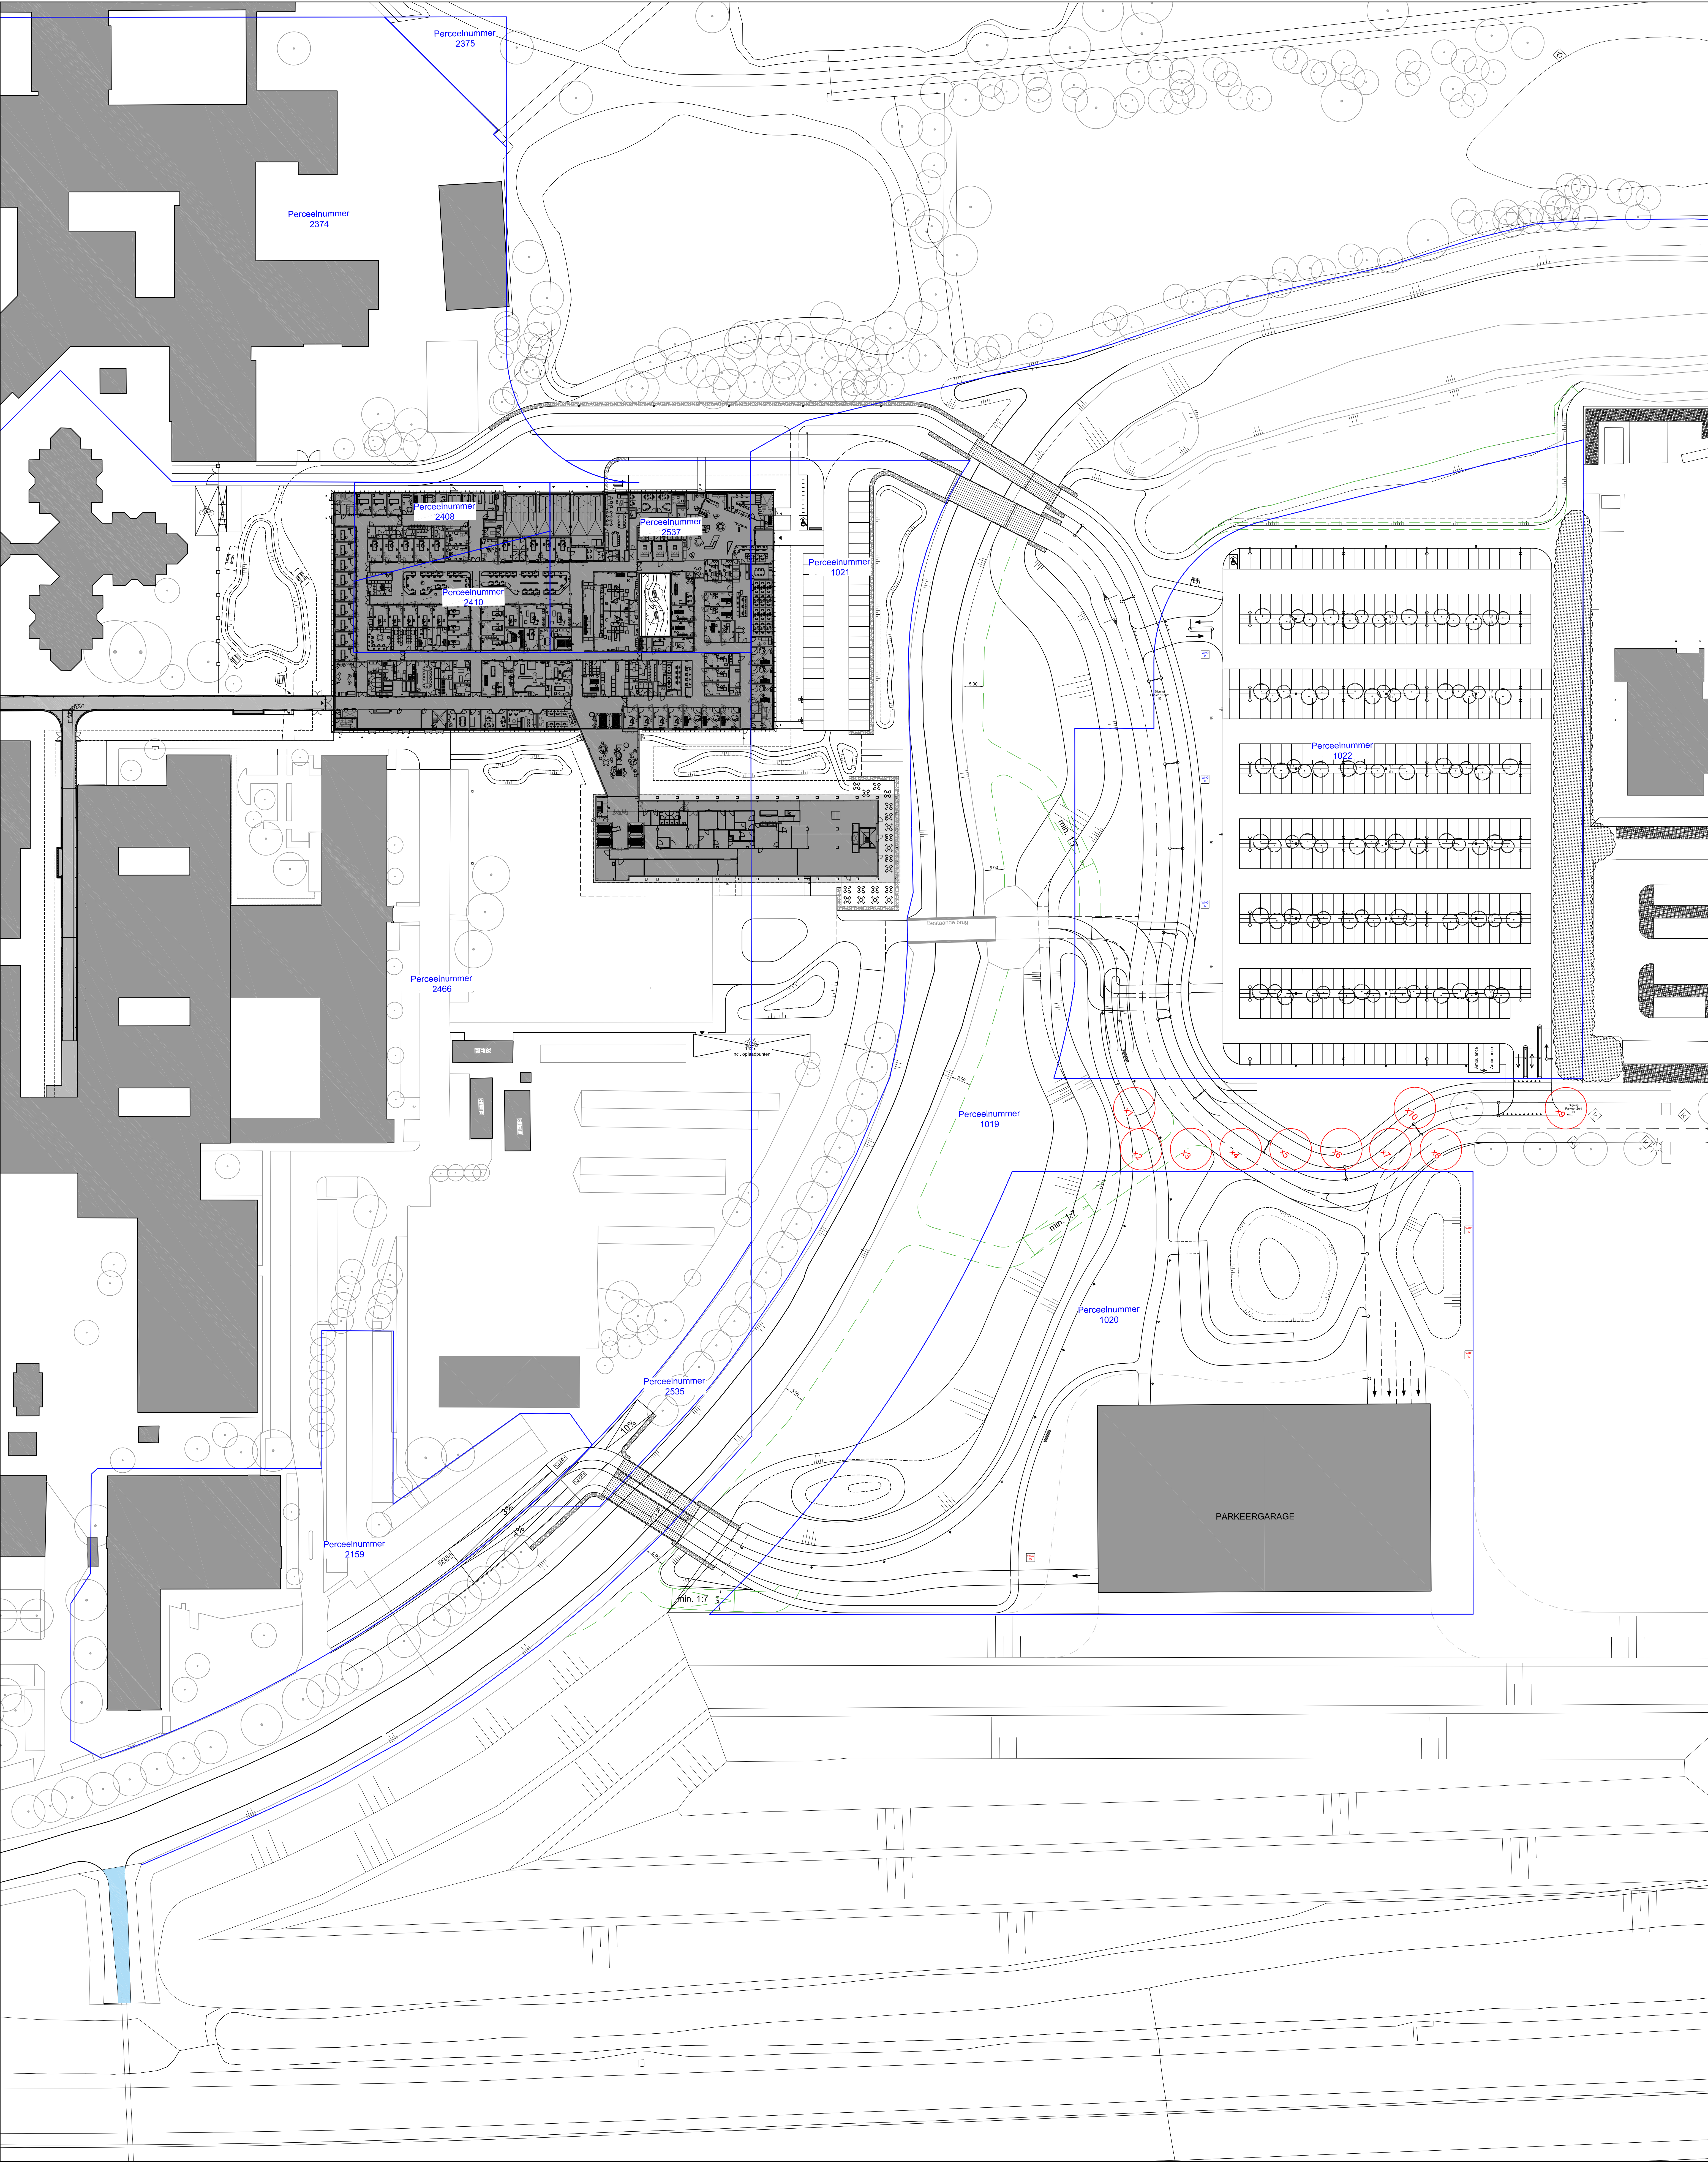

LEGENDA

- In te kappen boom
- Incl. aanduiding boom
- aanduiding kadastrale grenzen

3410	project	• ETZ ELISABETH
	plaats	• TILBURG
	tekening	• KAPTEKENING
	fase	• FASE I
KAP	schaal	• 1:500
	versie	• 29-09-2022
	versie	• 07-09-2023

MTD
LANDSCHAPSARCHITECTEN