



1e verdieping

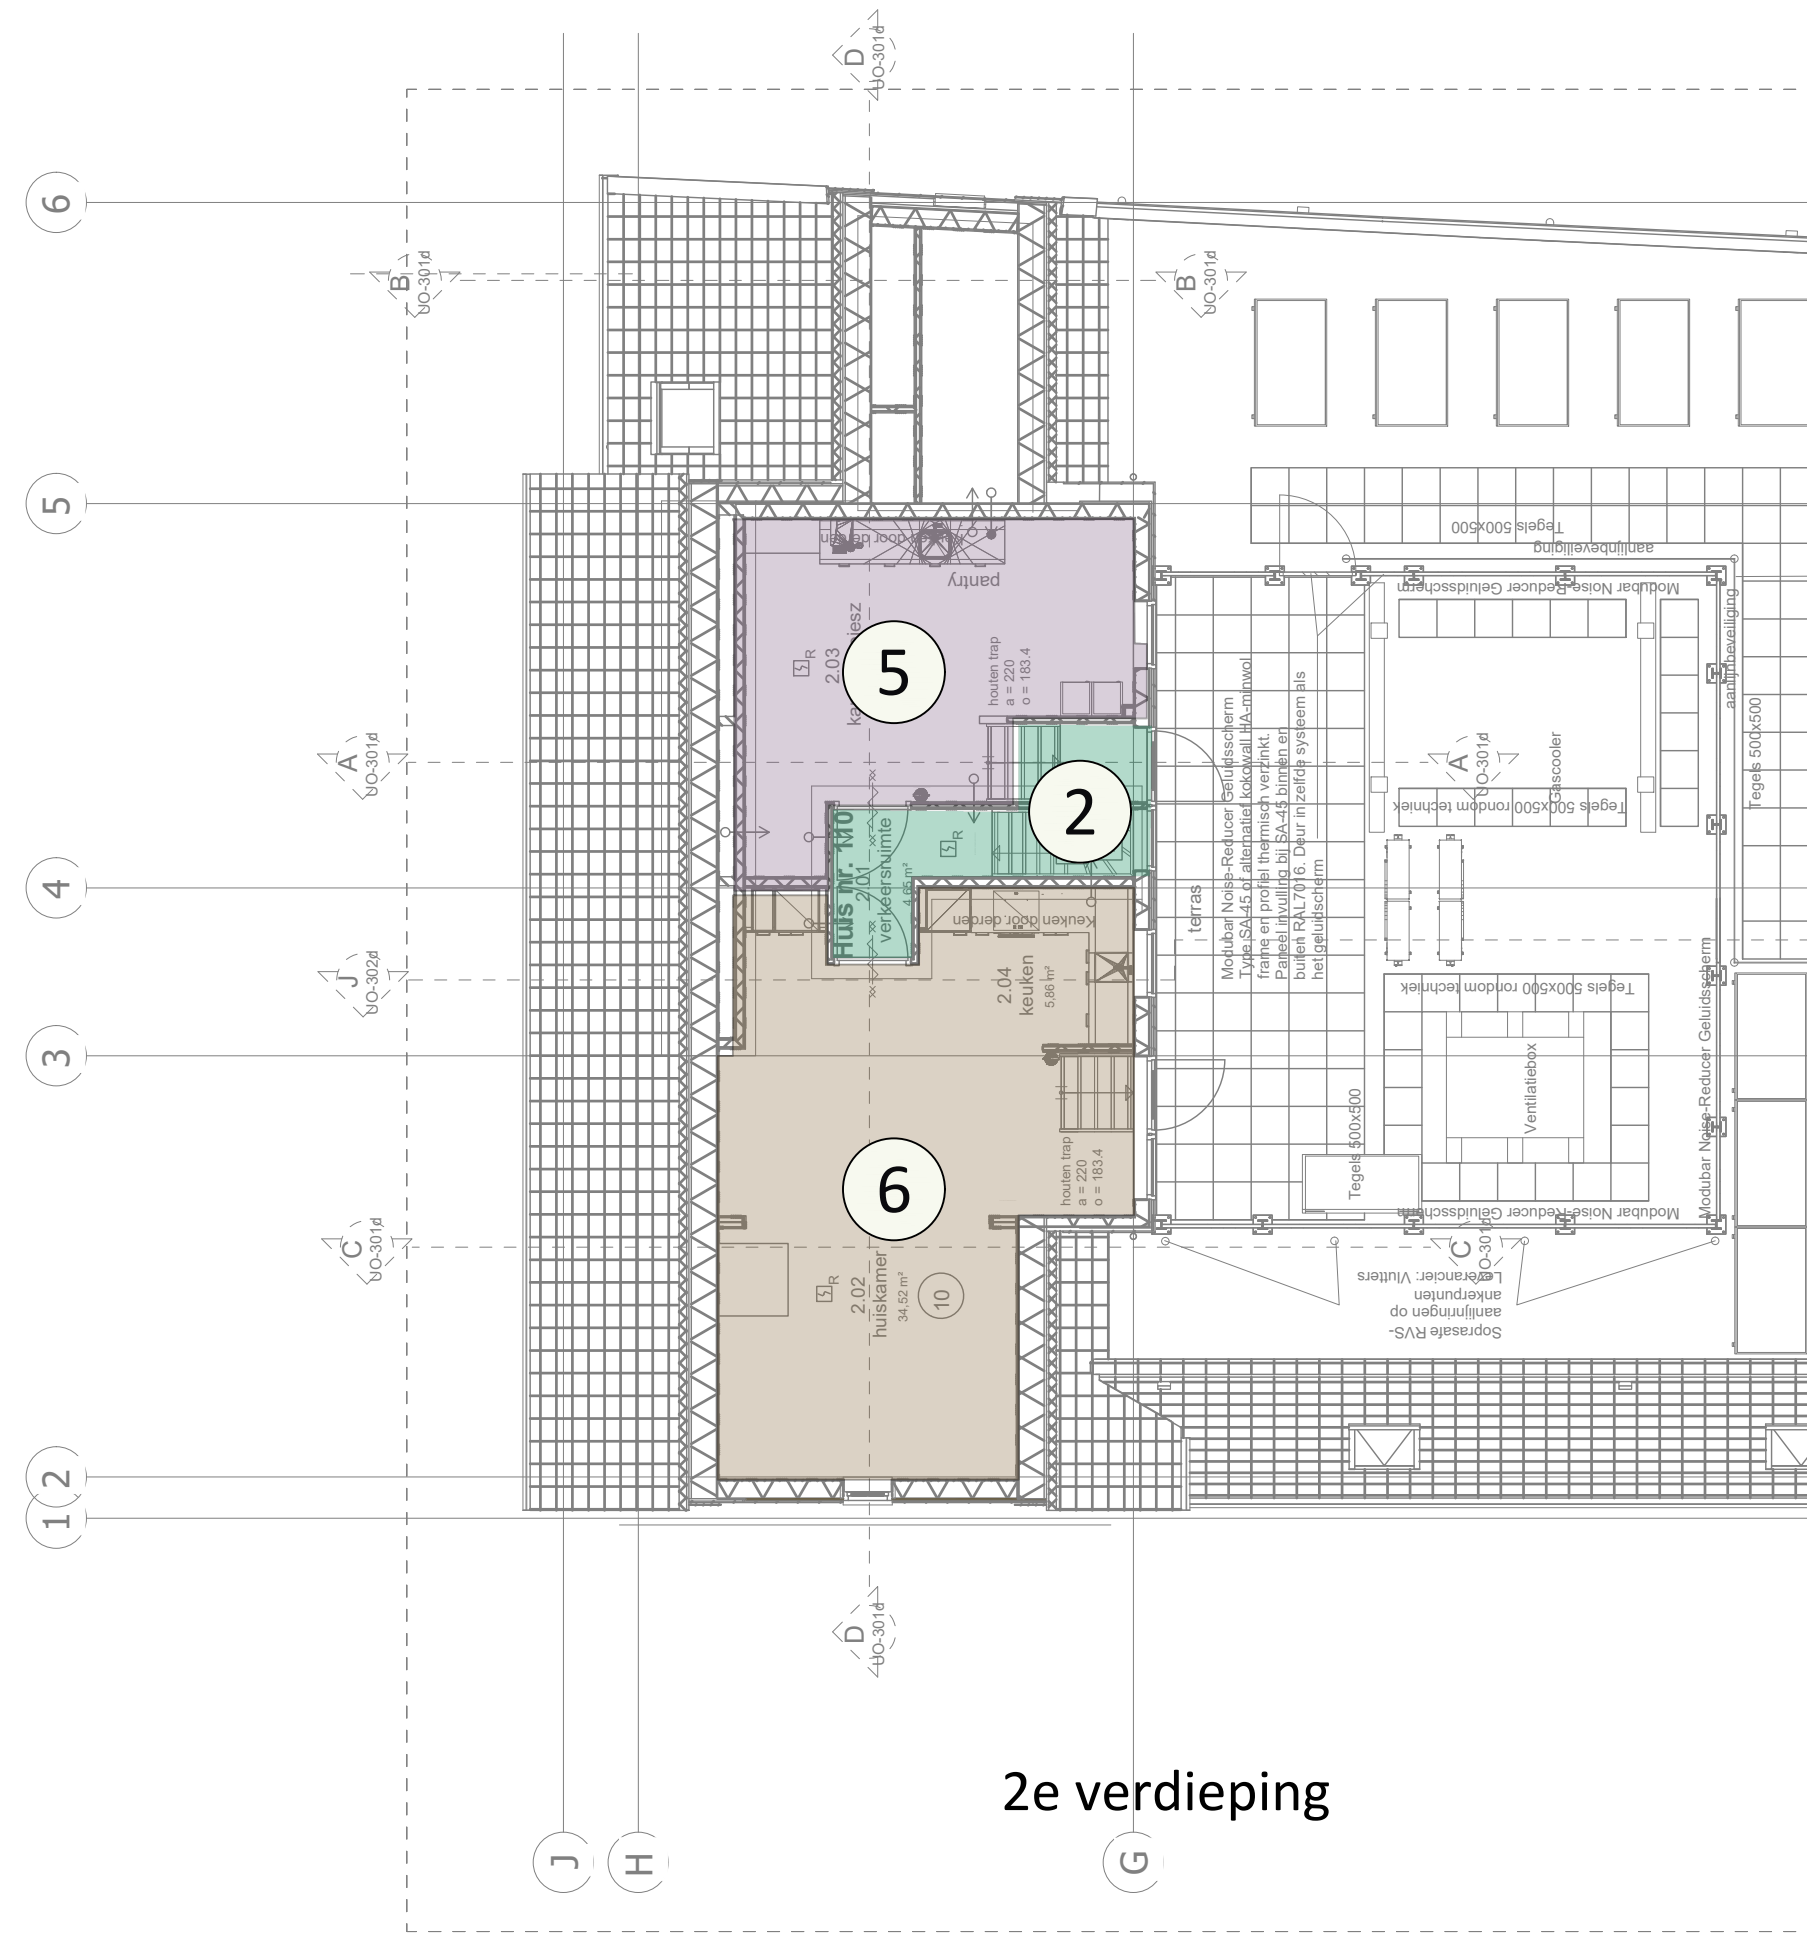

2e verdieping

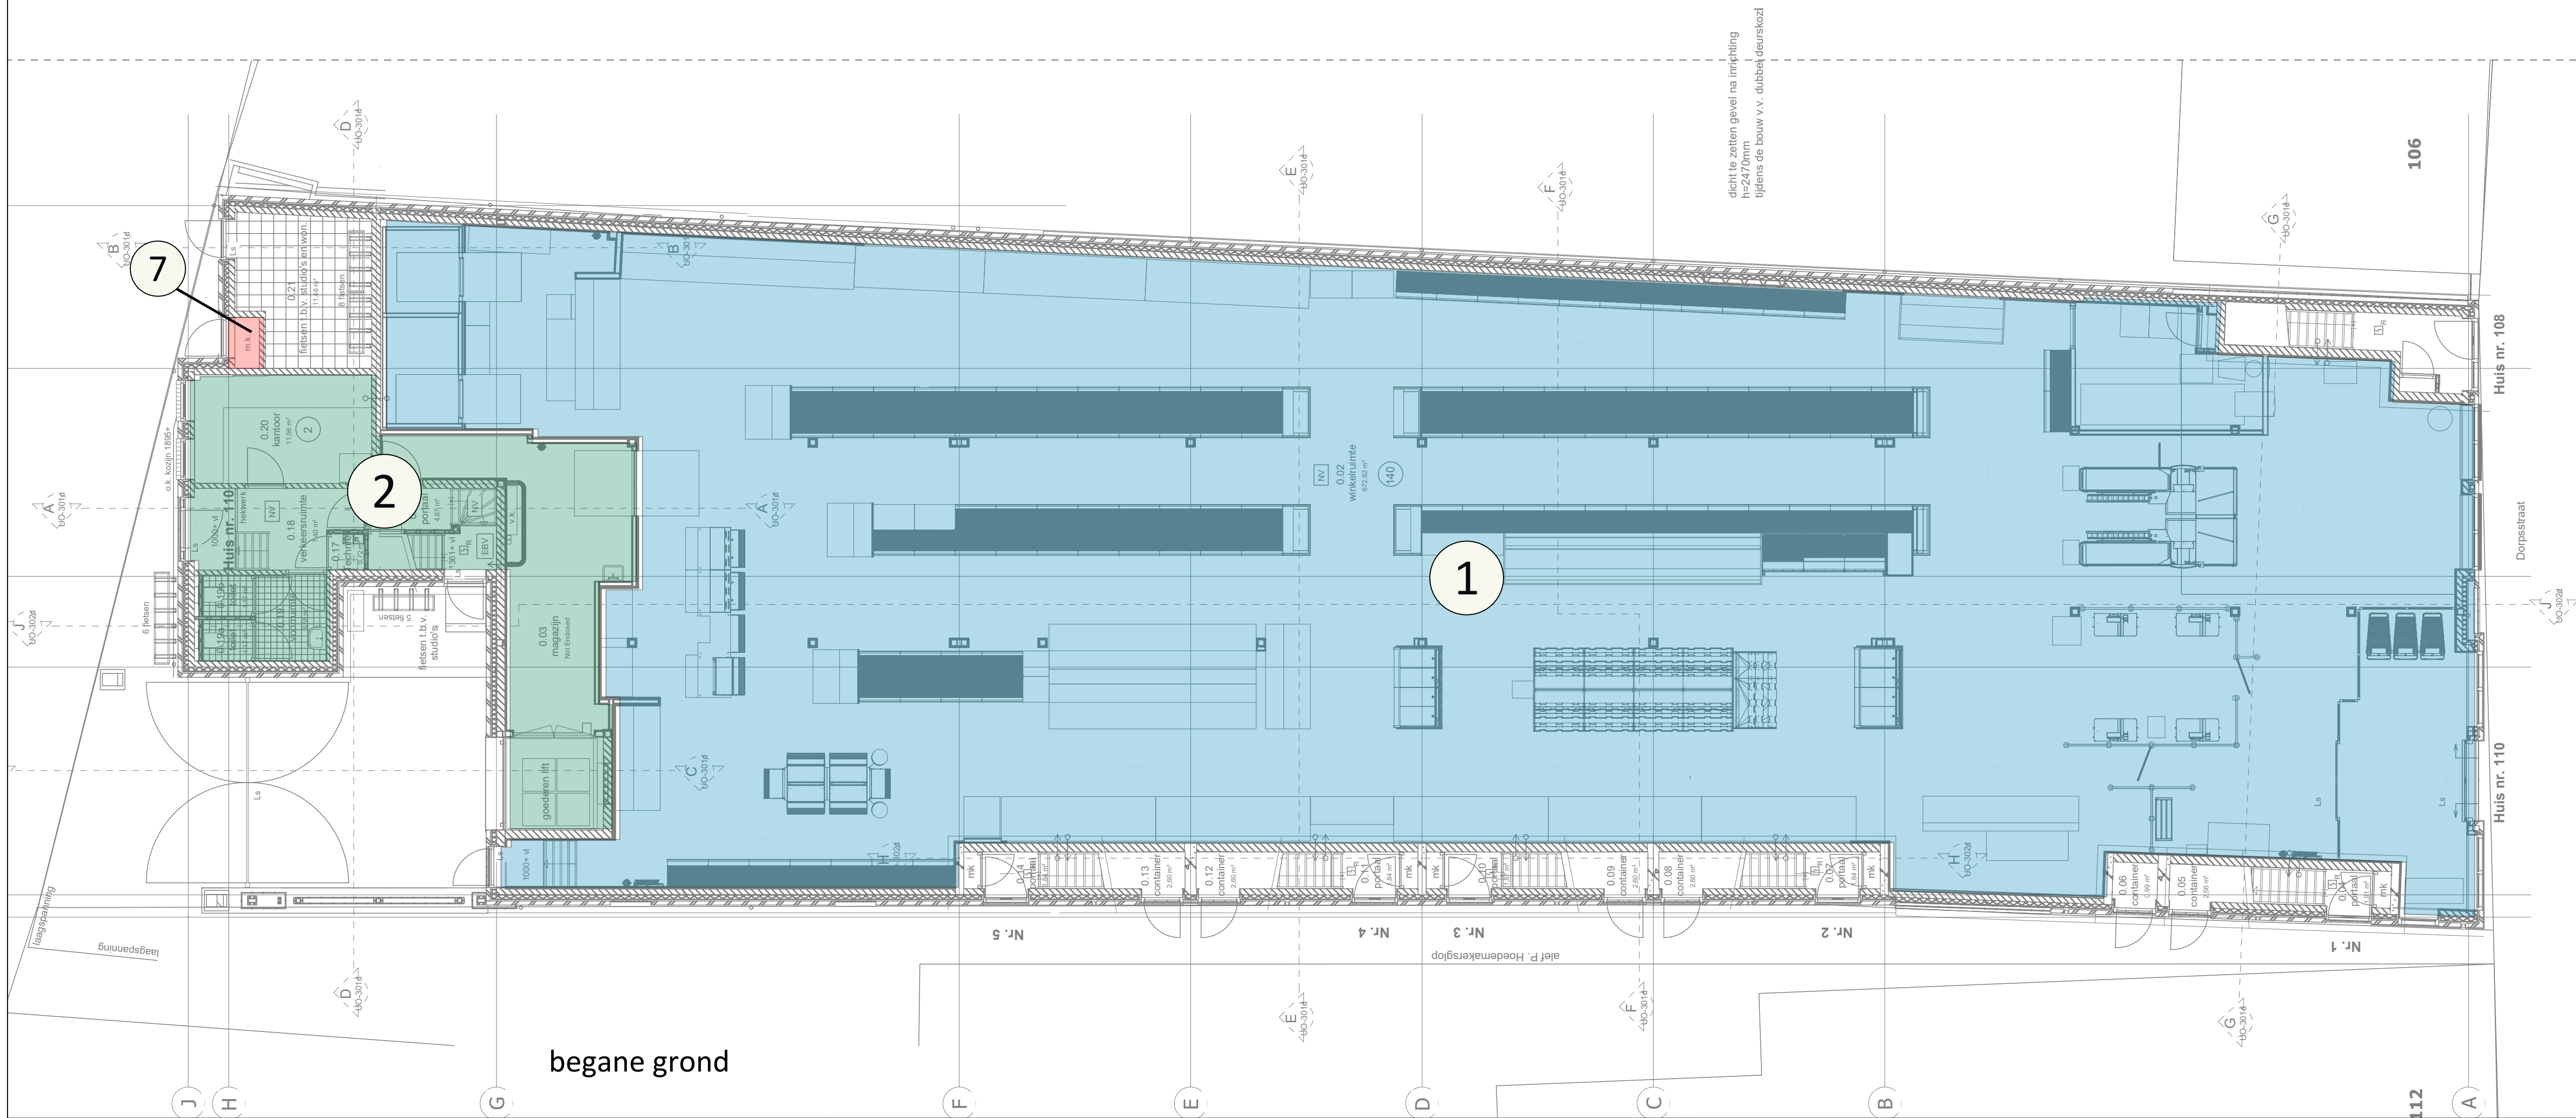

begane grond

gecontroleerd door : naam, datum, paraaf		gecontroleerd door : naam, datum, paraaf		
A	25-1-2023	aanpassing appartementen	SdV	PvO
B	2-5-2023	nieuwe bouwkundige onderlegger	SdV	HZ
Code	Datum	Omschrijving	Gewijz. door	Gecontr. door
Project: Poiesz Vlieland			Discipline: brand	
Omschrijving: begane grond 1e en 2e verdieping detectiezoneoverzicht brandmeldinstallatie			Fase: Ontwerp	
			Datum: 14-12-2022	
			Get. door: SdV	
			Schaal: 1:100	
		projectnr.: WB114295 klantnr.: 208906 tekeningnr.: 208906-DZ-00	Formaat: A1 Code: B	