


Locatie patchkast in het filiaal

Een van de omgeving van de patchkast:

- Stofvrije omgeving
- Niet in de compressorruimte
- Ruimte waar de warmte weg kan en geen warmte van buiten naar binnen kan komen
 - Ruimte moet eigenlijk niet warmer worden dan 26 graden.
- Niet toegankelijk voor klanten
- Deuren niet blokkeren door wandplanken o.i.d.
- Niet in een stormvrije zone (pis van Richard Lohuis)
- Indien in magazijn of emballage ruimte dan stootbanden/wanden aanbrengen zodat er geen contacten o.i.d. tegen dan kunnen komen.
 - Minimaal 80 cm en 50 cm van de patchkast (zie onderstaande tekening)
- Vrije ruimte rondom de patchkast volgens onderstaande tekening.

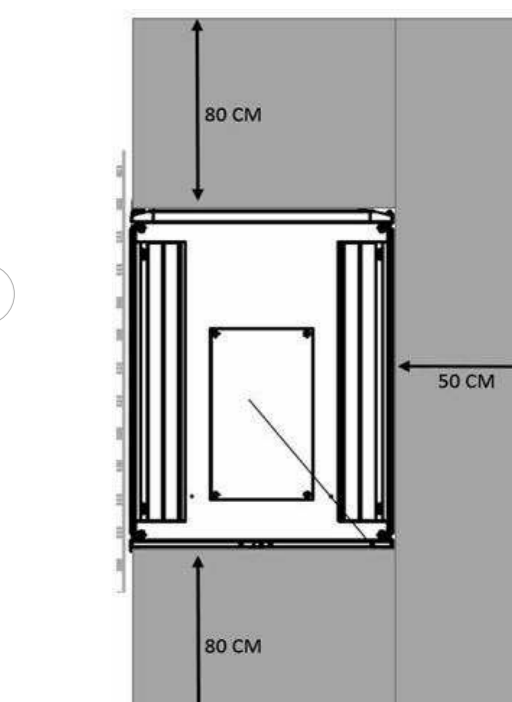

RENVOL oppervlakten vlg. NEN 2580

Verblijfsgebied Logiefunctie				
Number	Ruimte	Gebruiksfunctie	Verblijfsgebied	Aantal personen
1.02	Verkeersruimte	Logiefunctie	8,70 m²	2
1.03	2 pers. slaapkamer	Logiefunctie	6,66 m²	2
1.04	Berging / Linnegeod	Logiefunctie	4,19 m²	4
1.05	4 pers. slaapkamer	Logiefunctie	8,62 m²	4
1.06	3 pers. slaapkamer	Logiefunctie	8,78 m²	3
1.07	4 pers. slaapkamer	Logiefunctie	9,99 m²	4
1.08	Badkamer	Logiefunctie	3,09 m²	2
1.09	Badkamer	Logiefunctie	3,37 m²	2
Totaal Verblijfsgebied			53,41 m²	

Verblijfsgebied Winkelunctie				
Ruimte	Gebruiksfunctie	Verblijfsgebied	Aantal personen	
KANTOOR	Winkelunctie	11,53 m²	2	
Kantine Poiesz	Winkelunctie	19,14 m²	5	
MAGAZIJN verd	Winkelunctie	147,40 m²	8	
SUPERMARKT	Winkelunctie	643,06 m²	140	
Totaal Verblijfsgebied			821,14 m²	

Bruto Vloeroppervlak				
01 eerste verdieping	02 BVO Logie	03 BVO Logie	04 BVO Logie	05 BVO Logie
01 eerste verdieping	02 BVO Logie	03 BVO Logie	04 BVO Logie	05 BVO Logie
01 eerste verdieping	06 BVO Logie	07 BVO Logie	08 BVO Logie	09 BVO Logie
01 eerste verdieping	10 BVO Trappenhuis	11 BVO Trappenhuis	12 BVO Trappenhuis	13 BVO Trappenhuis
02 Tweede verdieping	14 BVO Trappenhuis	15 BVO Trappenhuis	16 BVO Trappenhuis	17 BVO Trappenhuis
01 eerste verdieping	18 BVO Trappenhuis	19 BVO Trappenhuis	20 BVO Trappenhuis	21 BVO Trappenhuis
02 Tweede verdieping	22 BVO Trappenhuis	23 BVO Trappenhuis	24 BVO Trappenhuis	25 BVO Trappenhuis
00 begane grond	BVO Begane grond	BVO Begane grond	BVO Begane grond	BVO Begane grond
BVO totaal : 1158,47 m²				

Winkel verkoopoppervlakte WVO				
Winkelverkoopoppervlakte WVO	Winkelverkoopoppervlakte WVO	Winkelverkoopoppervlakte WVO	Winkelverkoopoppervlakte WVO	Winkelverkoopoppervlakte WVO
Winkelverkoopoppervlakte WVO	MAGAZIJN bgg	28,08 m²		
Winkelverkoopoppervlakte WVO	Kantine Poiesz	19,14 m²		
Winkelverkoopoppervlakte WVO	MAGAZIJN verd	147,40 m²		
WGO Overig				
Ruimte 1ste verdieping tbv Logies		59,54 m²		
Ruimte 2de verdieping tbv Logies		38,17 m²		
Winkelverkoopoppervlakte WGO : 64,04 m²				

% verkoop WGO t.o.v. WVO verkooppriimte				
Winkelverkoopoppervlakte WGO	Winkelverkoopoppervlakte WGO	Winkelverkoopoppervlakte WGO	Winkelverkoopoppervlakte WGO	Winkelverkoopoppervlakte WGO
Winkelverkoopoppervlakte WGO	MAGAZIJN verd	147,40 m²	100,00%	
Winkelverkoopoppervlakte WGO	SUPERMARKT	643,06 m²	81,35%	
Winkelverkoopoppervlakte WGO		790,46 m²	100,00%	

Aantal Stellingen Renvooi 1				
Omschrijving	Aantal	Omschrijving	Aantal	Omschrijving
Gondola 1.000 meter	74	Wandstelling 1.000 meter	32	Totaal aantal stellingen :
106				

Aantal Stellingen Renvooi 2				
Omschrijving	Aantal	Omschrijving	Aantal	Omschrijving
Actie kopstelling	4	Gondola 0.625 meter	2	Totaal aantal stellingen :
7				

Renvooi brandscheidingen				
Omschrijving	Aantal	Omschrijving	Aantal	Omschrijving
Brandscheiding 30 minuten, WBDBO 30		Brandscheiding 60 minuten, WBDBO 60		

Renvooi afwerking wanden				
Omschrijving	Aantal	Omschrijving	Aantal	Omschrijving
Wanden afwerken met tegels		Wanden affinnen en sausen		Wanden stucoeren en sausen
Voorzetwand 30 of 50 mm dik				

Wijziging A Opmerkingen gemeente werkt 04-07-2023 SJW

Projectnummer: Datum: S220801 08-06-2023 Tekeningnummer: A0200a


Project: Poiesz 71 Vlieland Opdrachtgever: Poiesz Supermarkten BV

Onderaand: Layouttekening

Fase: Aanvraag omgevingsvergunning Formaat: A0 School: 1 : 50 Getekend: SJW

Postadres: Oude Opperhulzerweg 27 8606 JA Sneek T. 0515-428800 E. info@wjbengagroep.nl www.wjbengagroep.nl

Wijbenga | Tromp architecten adviseurs

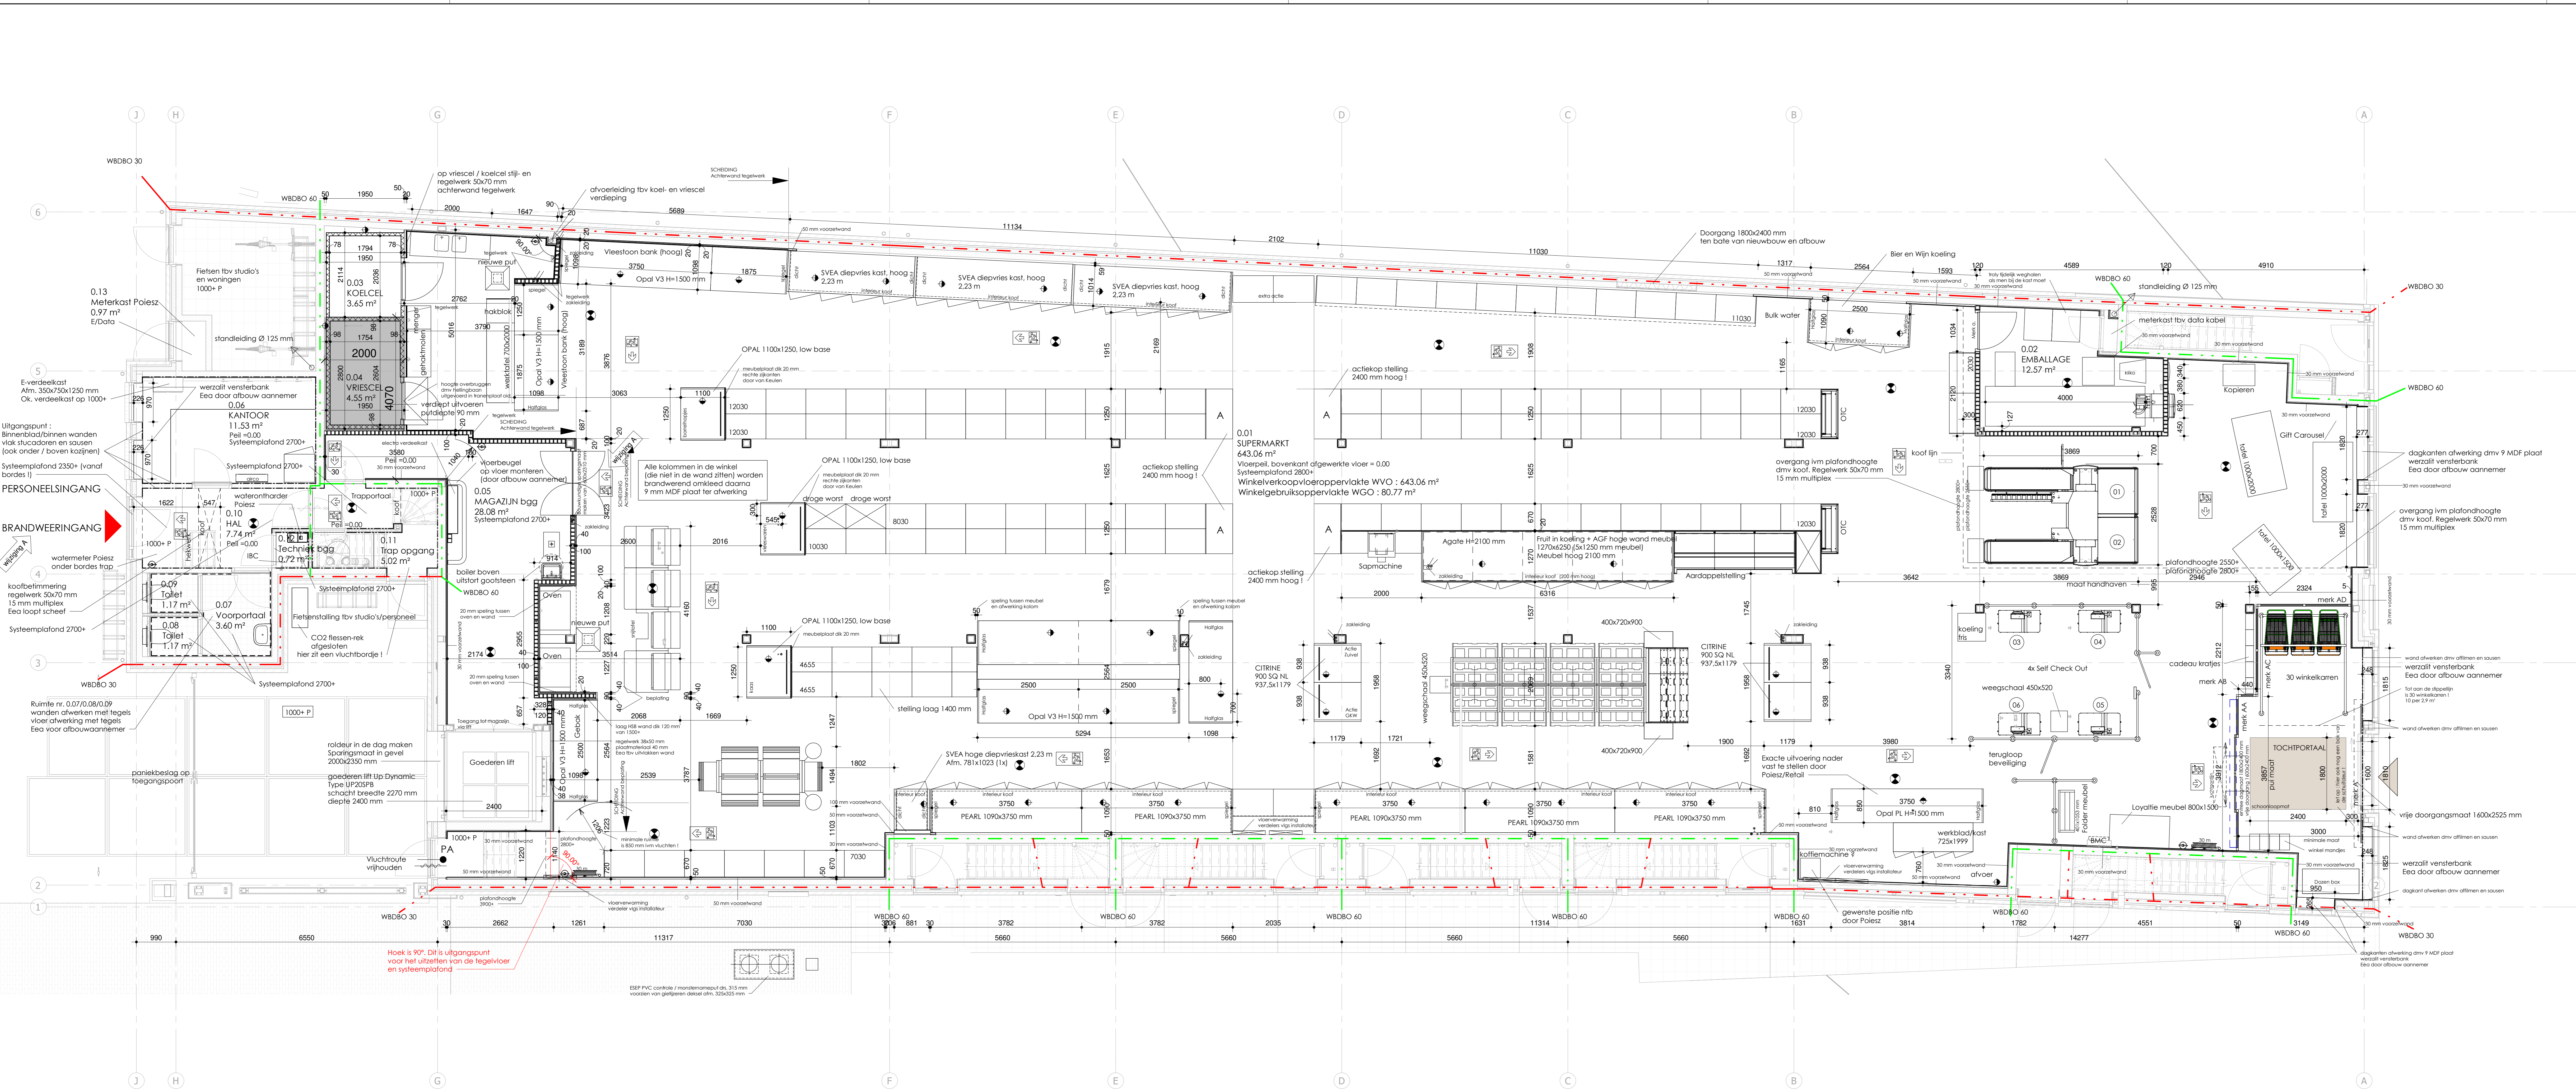

Renvooi Algemeen	
	bestaand buitengevel begane grond; metselwerk, luchtsponw, isolatie, kalkzandsteen
	buitengevel begane grond; metselwerk, luchtsponw, isolatie, kalkzandsteen
	buitengevel, geïsoleerde f/w-wand
	binnenwand; kalkzandsteen
	binnenwand; lichte scheiding/wanden (metaalblad/f/w)
	binnenwand; kalkzandsteen velling/blokkeren
	brandwerende wand, 30/60 minuten
	brandwerende deur, 30 minuten
	brandwerende deur, 60 minuten
	brandwerende deur, 90 minuten
	zelfsluitende deur
	Meterkast
	Alle deuren dienen gezien de vluchtrichting zonder losse hulpmiddelen te openen zijn
	Rookmelder
	Vluchthoedaanduiding rechtdoor of naar beneden
	Opn : 1 boven deuren en deuropgange
	Opn : 2 via boven de vloer uitgang
	Vluchthoedaanduiding rechtdoor
	Vluchthoedaanduiding links
	Vluchthoedaanduiding naar beneden
	Vluchthoedaanduiding trap op rechts
	Vluchthoedaanduiding trap op rechts
	Vluchthoedaanduiding trap op links
	Vluchthoedaanduiding trap op links
	ALLE NOODTRANSPARANTEN DIENEN UITGEVOERD TE WORDEN VLGS NEN 7010
	Sproeischulmbuis aan ophangbeugel gevuld met termoste 6 liter schuim
	Brandingsplaat 30 m / 8-25 mm, uitvoering en waterkering conform de NEN-EN-171
	Ruimte voorzien van noodverlichting 1 luumf
	Noodverlichting t.p.v. nooduitgang
Alle deuren dienen gezien de vluchtrichting zonder losse hulpmiddelen te openen zijn	

DEFINITIEF Poiesz Supermarkten BV Datum : 02-11-2022