
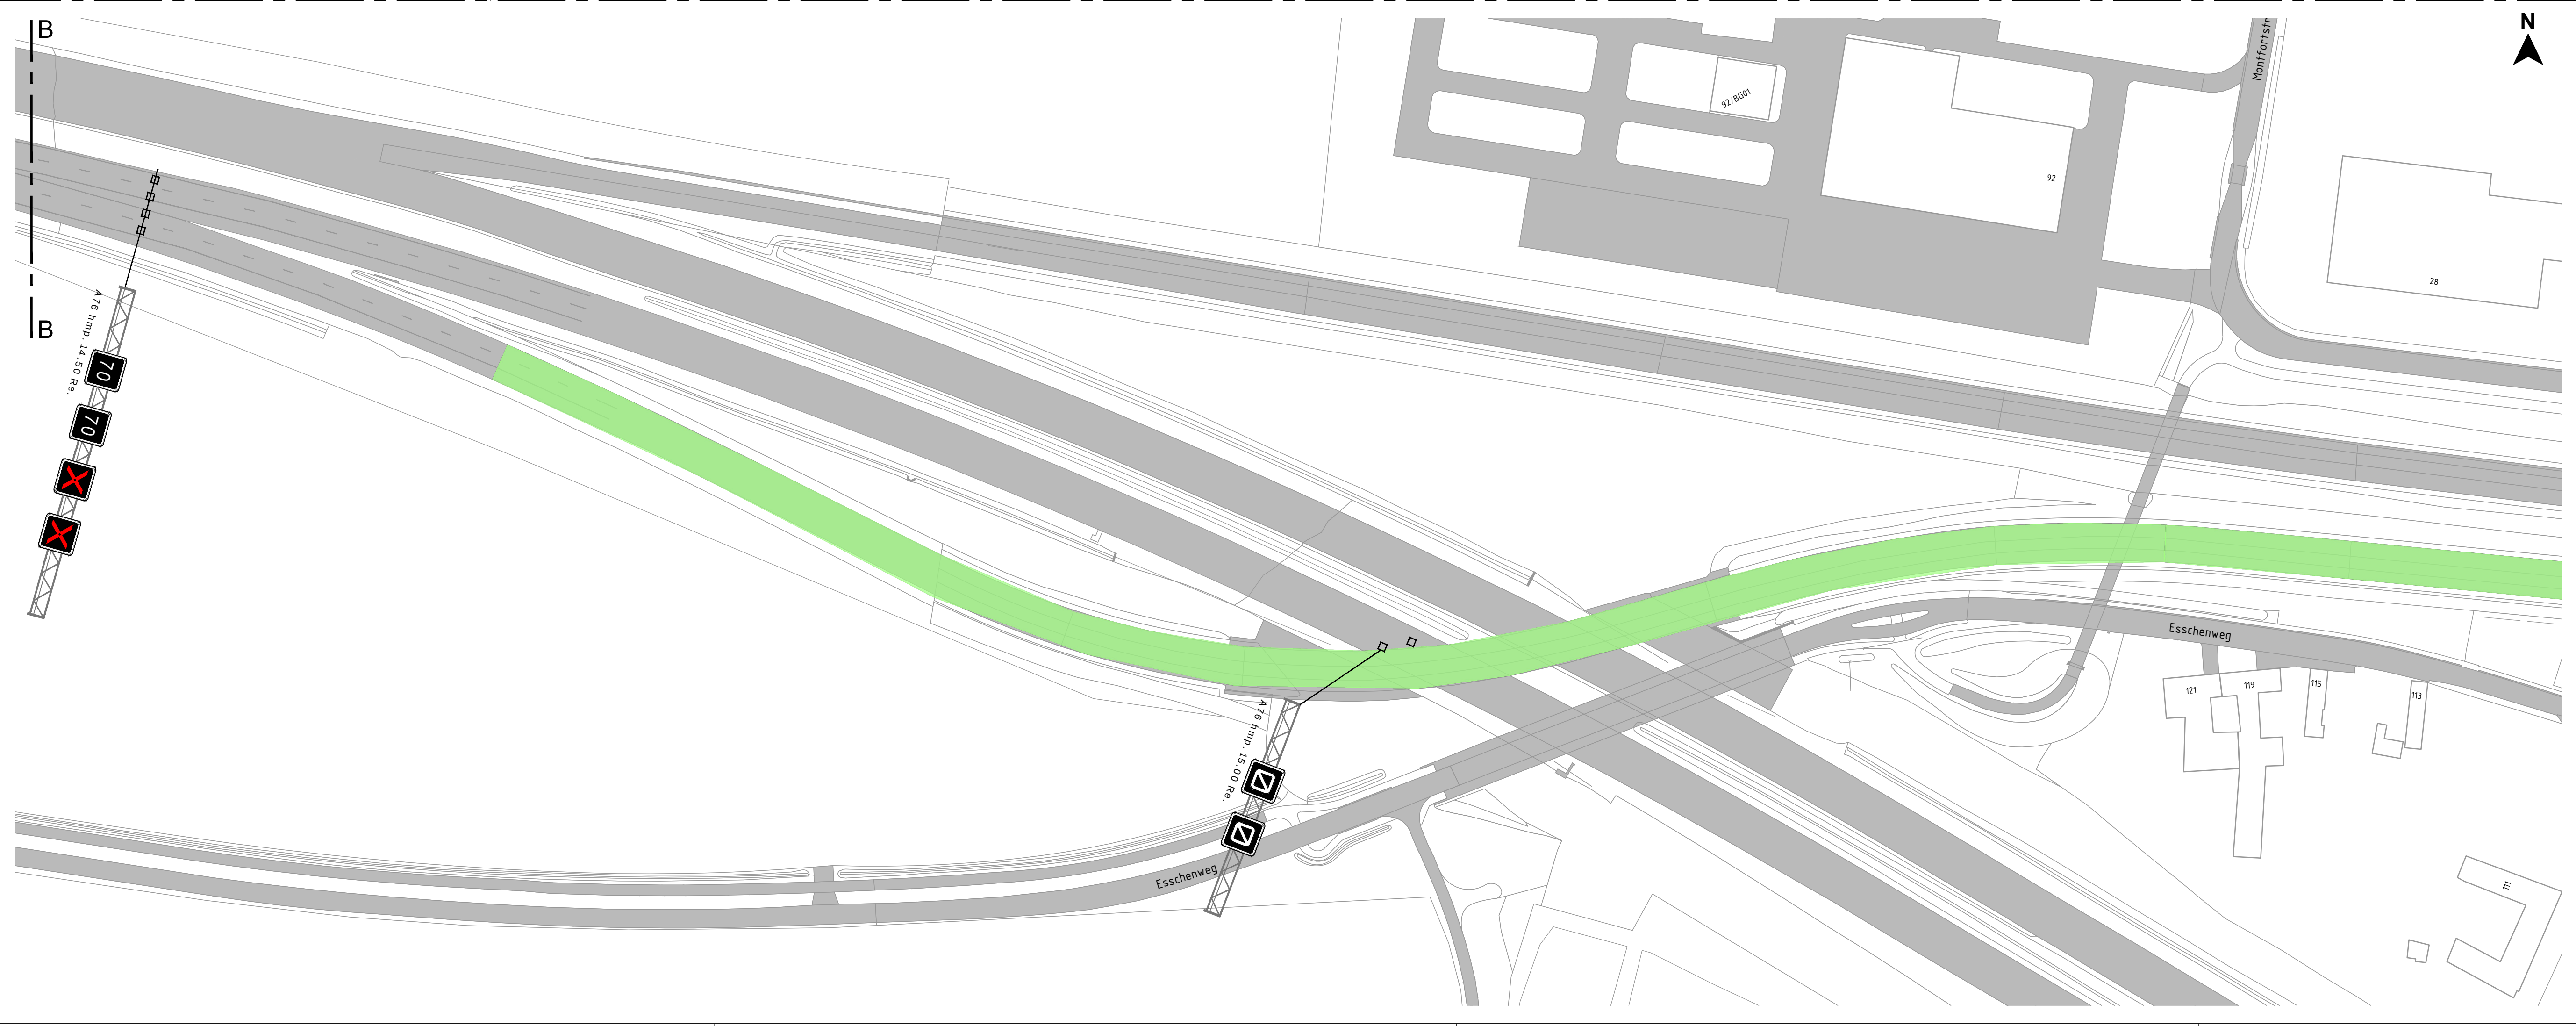


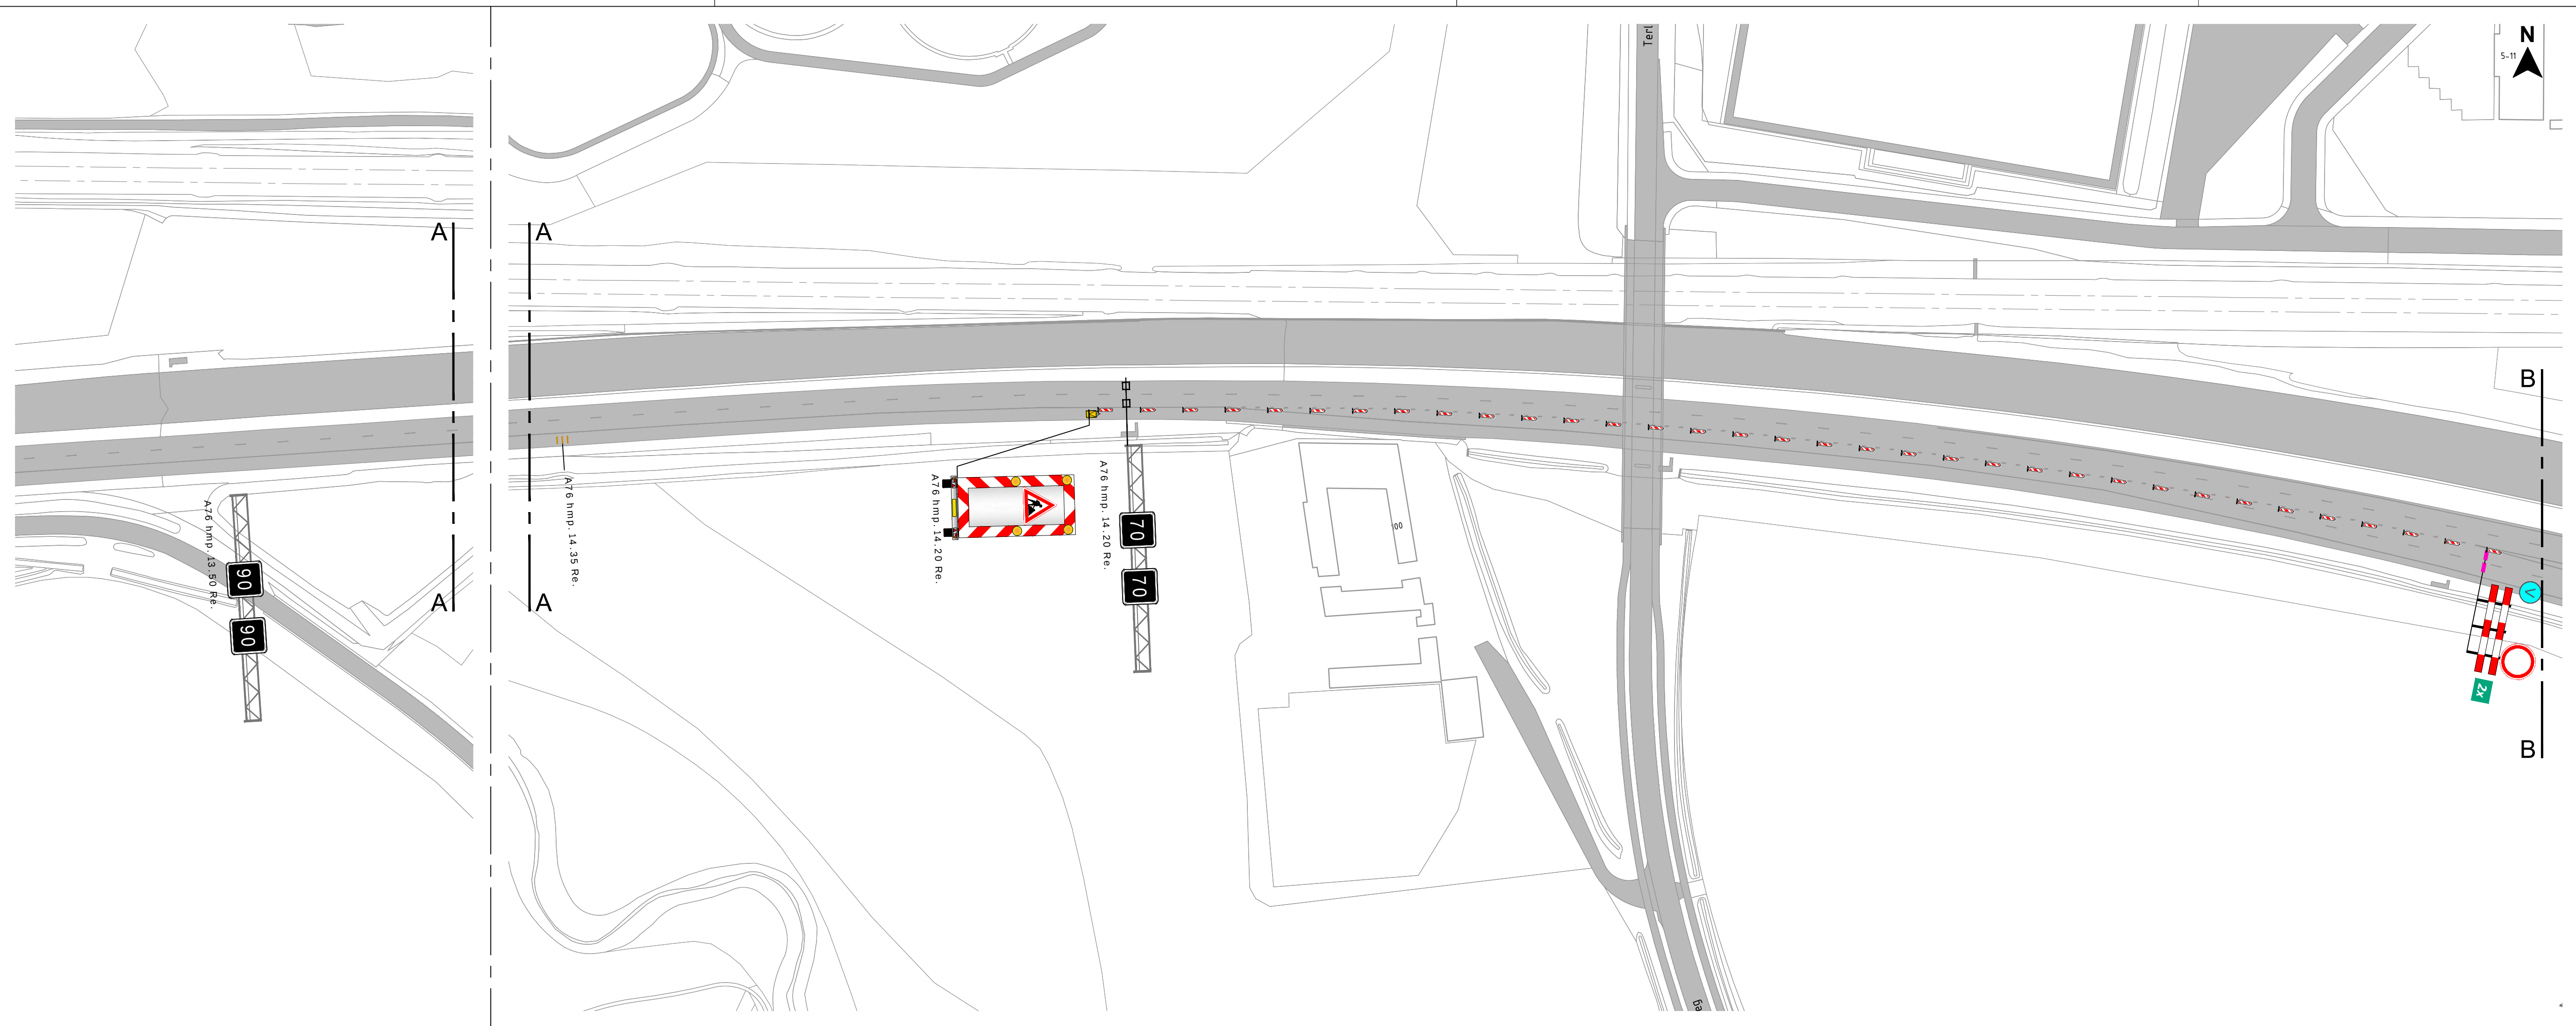

LEGENDA

werkruijnte / afgesloten wegvak

aan te brengen verkeersmaatregelen

V

RIJsweg
N281
dicht
van: ...
v/m: ...

V

RIJsweg
N281
dicht
van: ...
v/m: ...

OPDRACHTGEVER

Royal HaskoningDHV

Enhancing Society Together

INFO

DATUM

03-07-2023

VERSIE

1.0

FORMAAT

A1

TEKENAAR

RBO

CONTROLE

IST

VRIJGAVE

RST

PROJECT

Reconstructie N281 (stadsautoweg Heerlen)

OMSCHRIJVING

afzettingen wegvak R4 [HRR 31,0-32,2]

LOCATIE

N281 Heerlen - Kerkrade

P230675.R4.AFZ.01

TEKENINGNUMMER

visscher traffic

1/1