


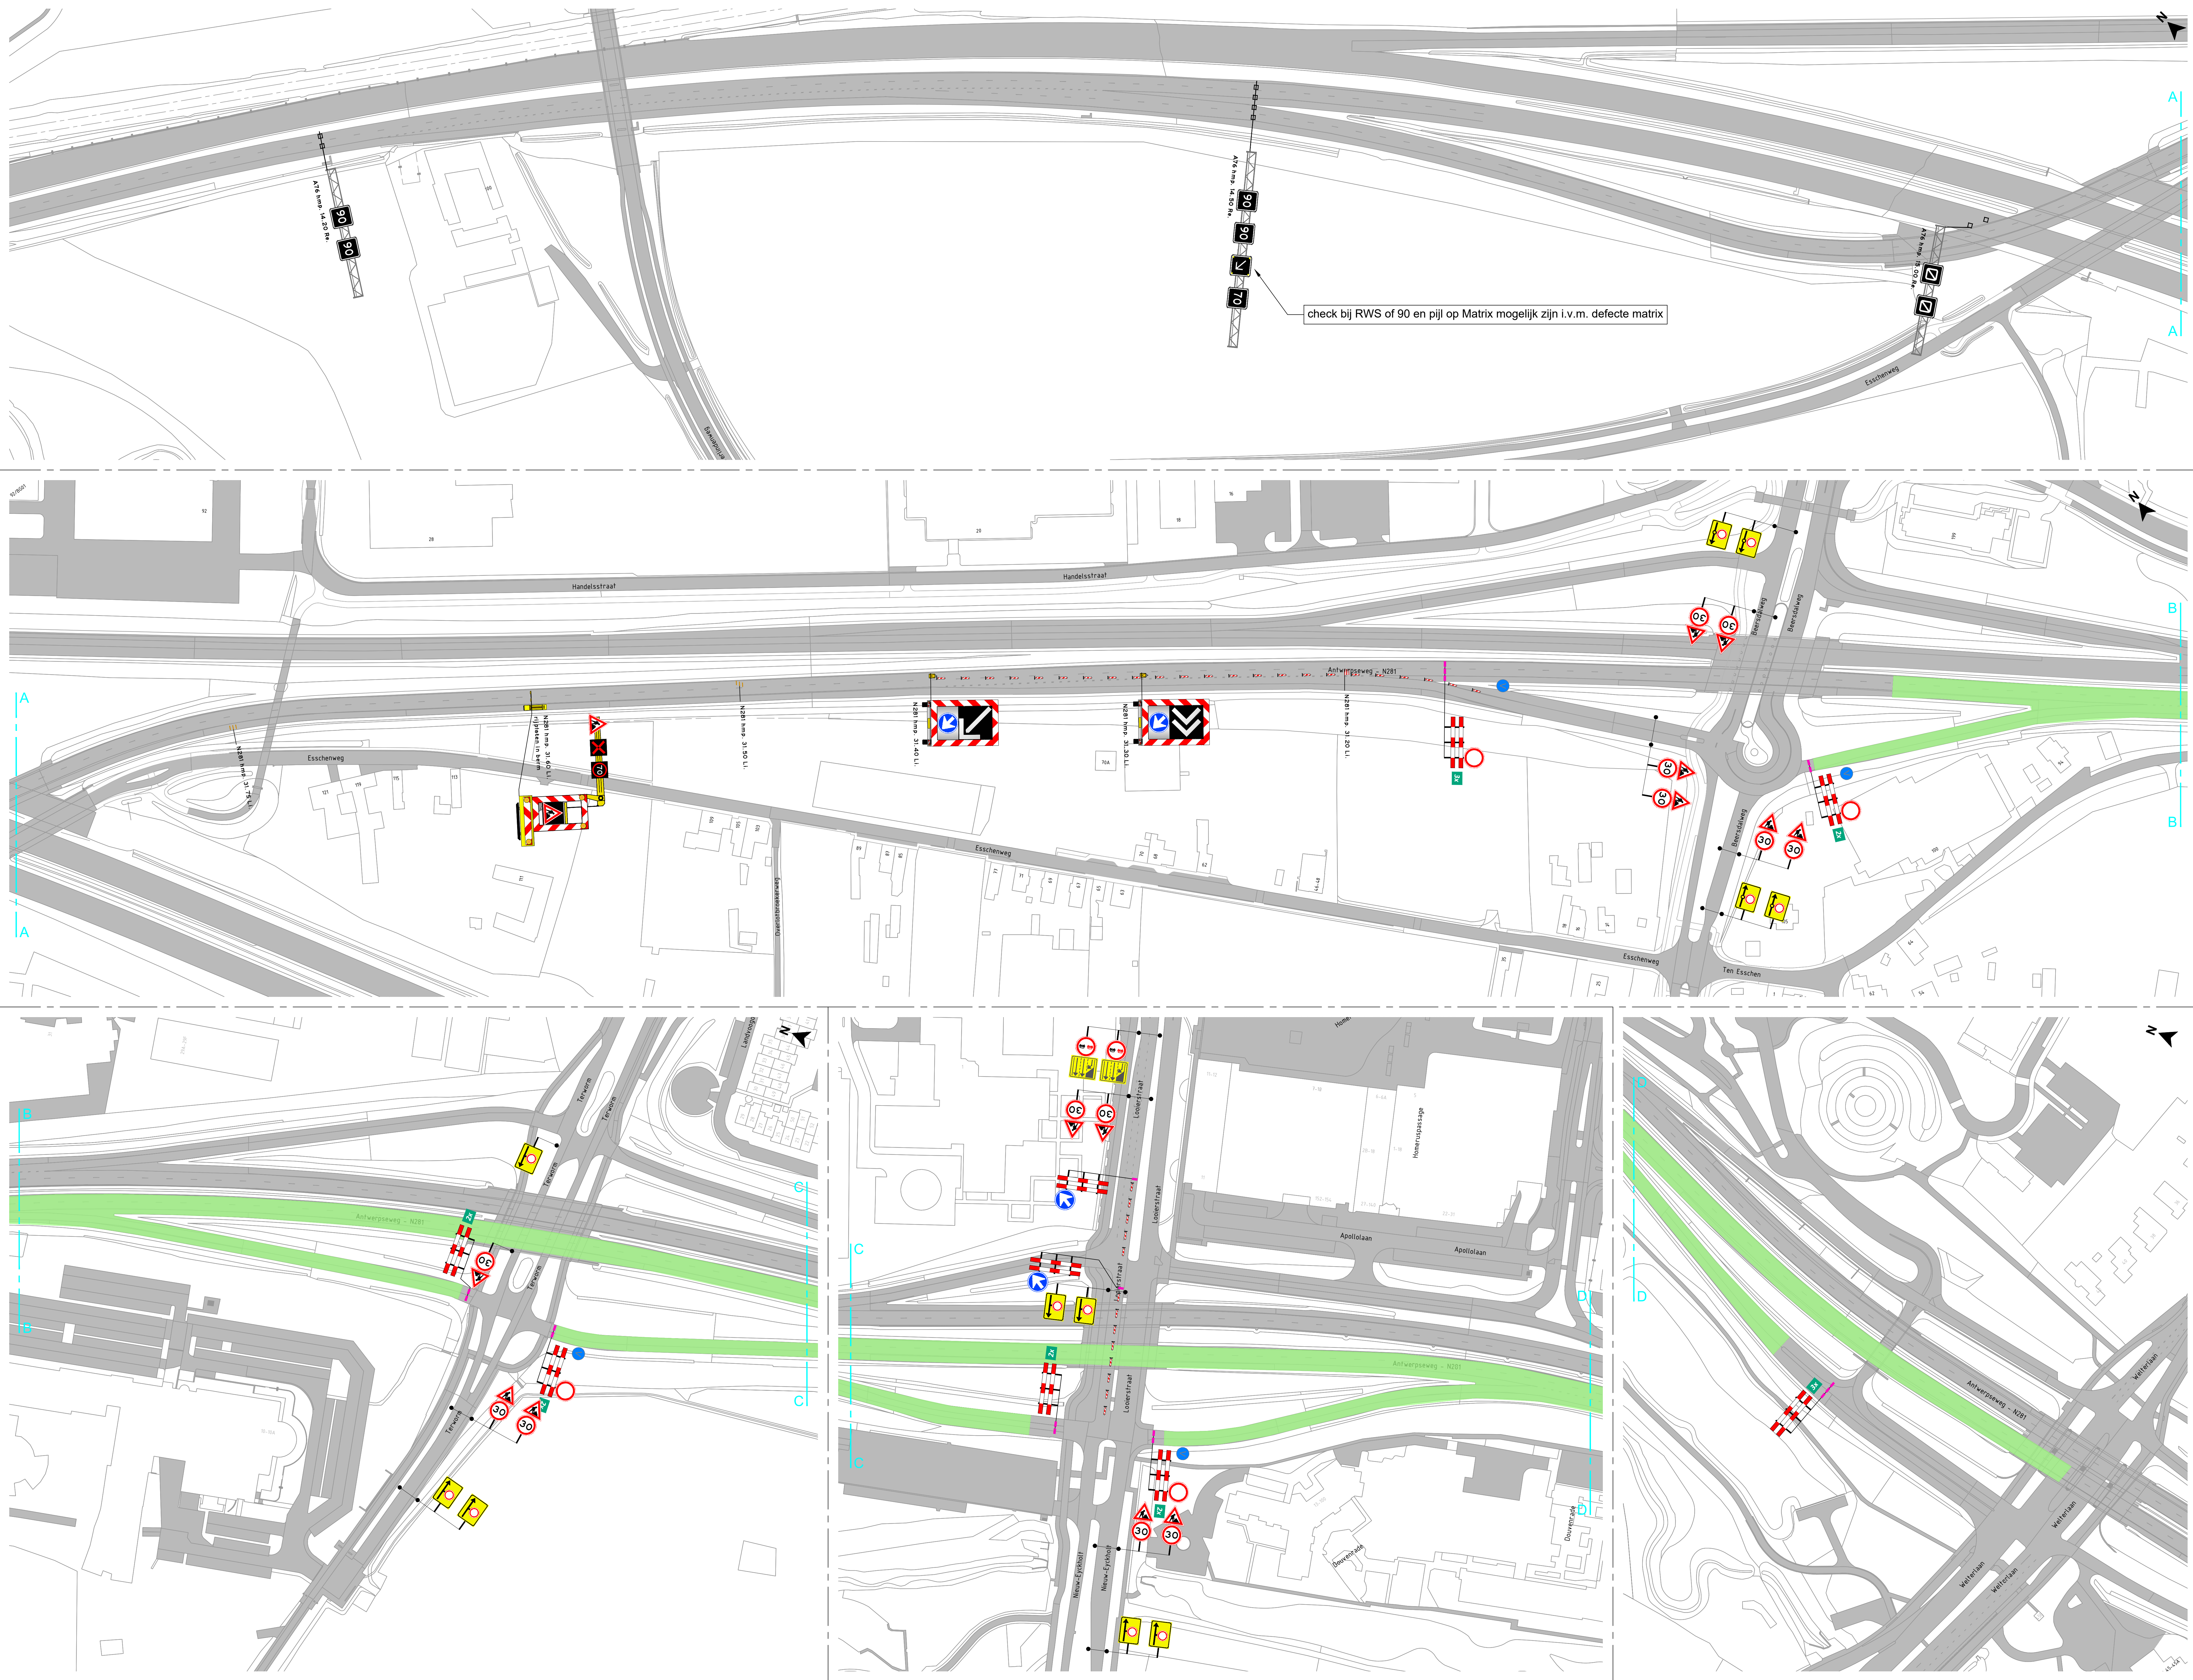

LEGENDA

werkruijme / afgedoten wegvak

aan te brengen verkeersmaatregelen

Voorraankondigingen

* Plaatting 2 weken voor aanvang werkzaamheden

OPDRACHTGEVER

Royal HaskoningDHV

Enhancing Society together

INFO

DATE

20-07-2023

VERSIE

2.0

FORMAAT

A1

TEKENAAR

RBO

CONTROLE

IST

VERSIKKE

RST

PROJECT

Reconstructie N281 (stadiautoweg Heerlen)

OMSCHRIJVING

afzettingen wegvak L2 hmp 31.0 - 27.4

LOCATIE

N281 Heerlen - Kerkrade

P230675.L2.AFZ.01

TEKENINGNUMMER

visscher traffic

1/1