


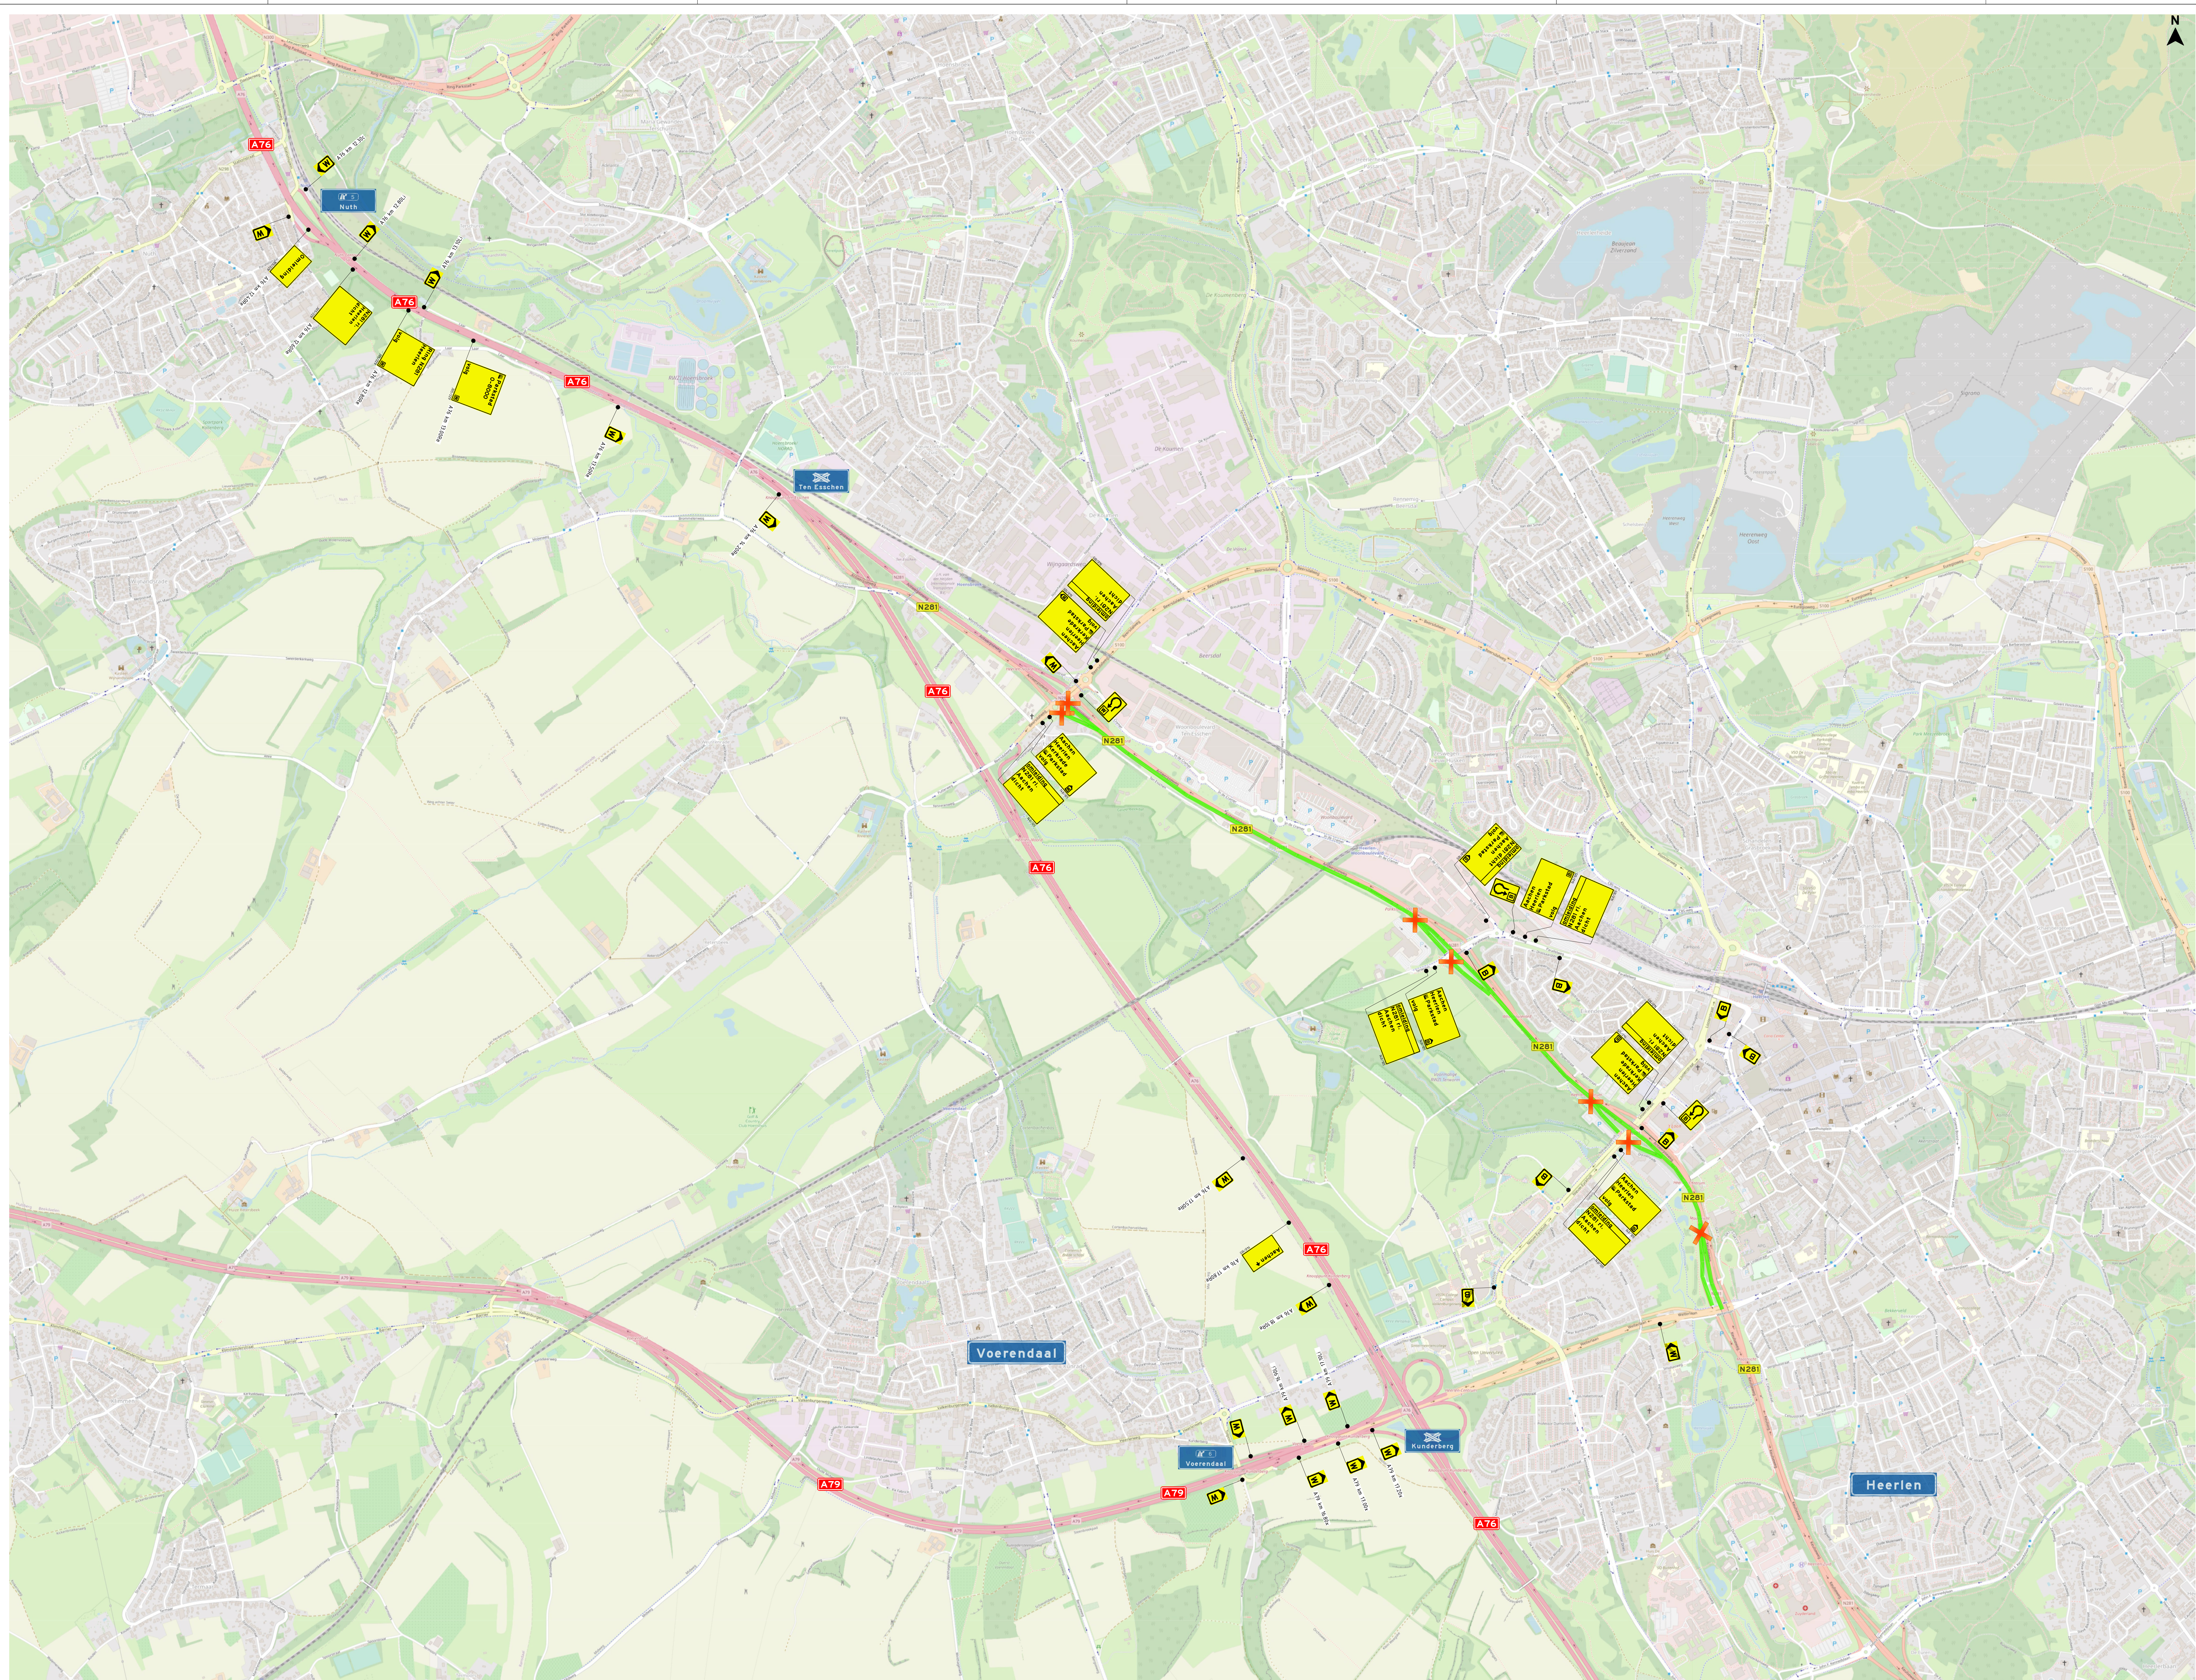

LEGENDA

letterafmeting

werkruimte / afgedoten wegwak

afsluiting

OPDRACHTGEVER



Royal
HaskoningDHV
Enhancing Society Together

INFO

20-07-2023

VERSIE

2.0

FORMAAT

A0

TEKENAAR

CONTROLE

VERSIERE

RBO

IST

RST

PROJECT

Reconstructie N281 (stadiautoweg Heerlen)

OMGEBING

Omleiding N281 wegwak L2 (HRL 31.0-27.4)

LOCATIE

N281 Heerlen - Kerkrade

P230675.L2.OML.01

TEKENINGNUMMER



visscher
traffic

1/1