
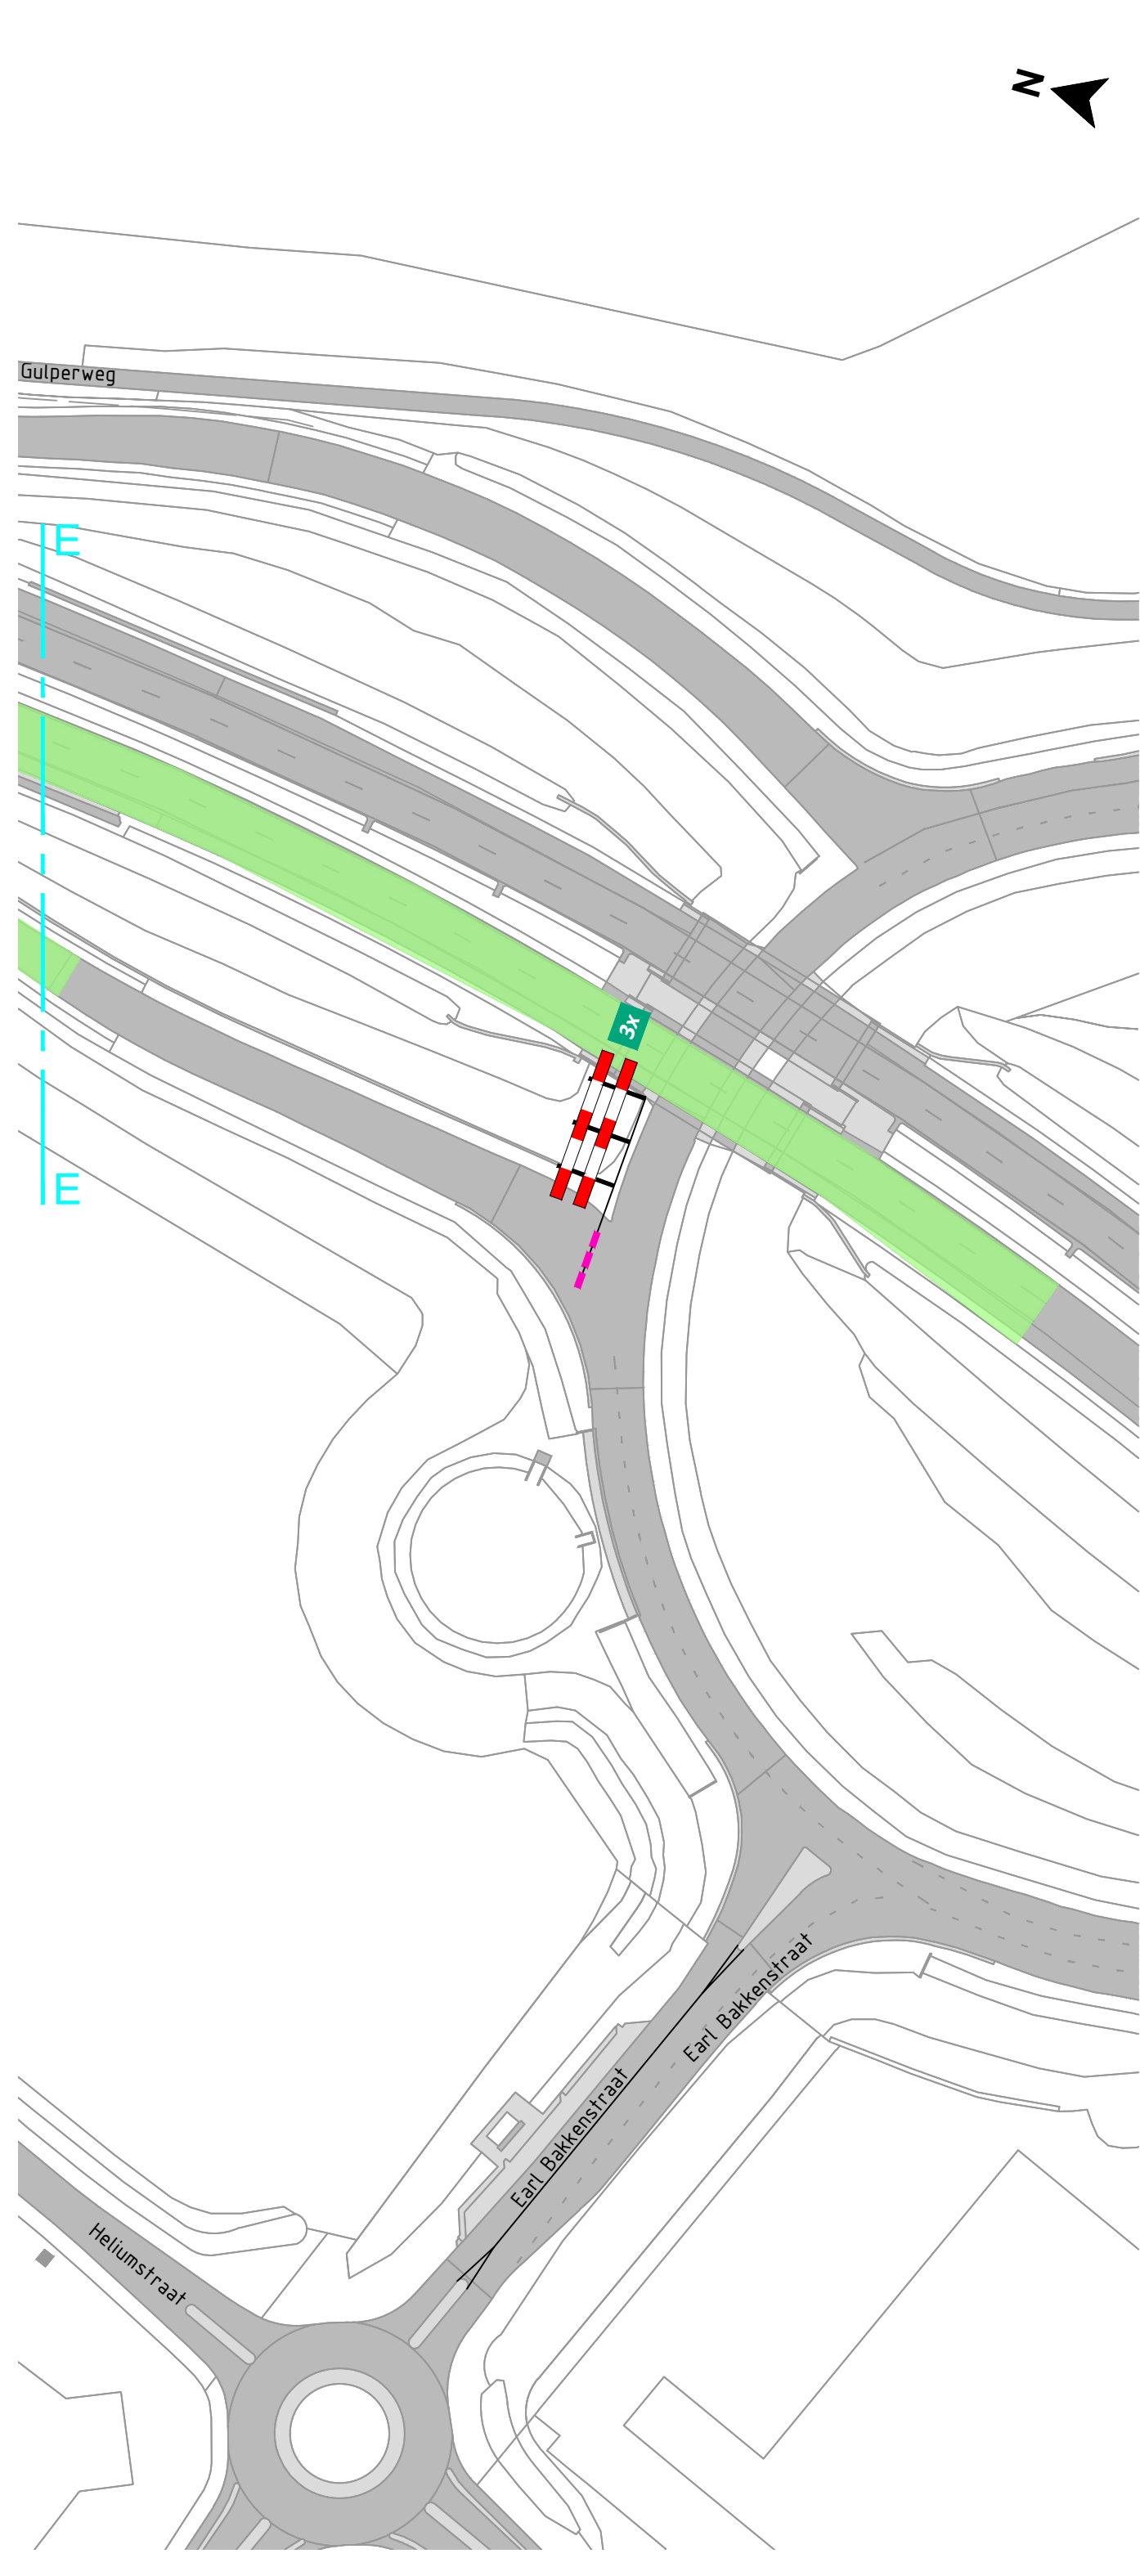
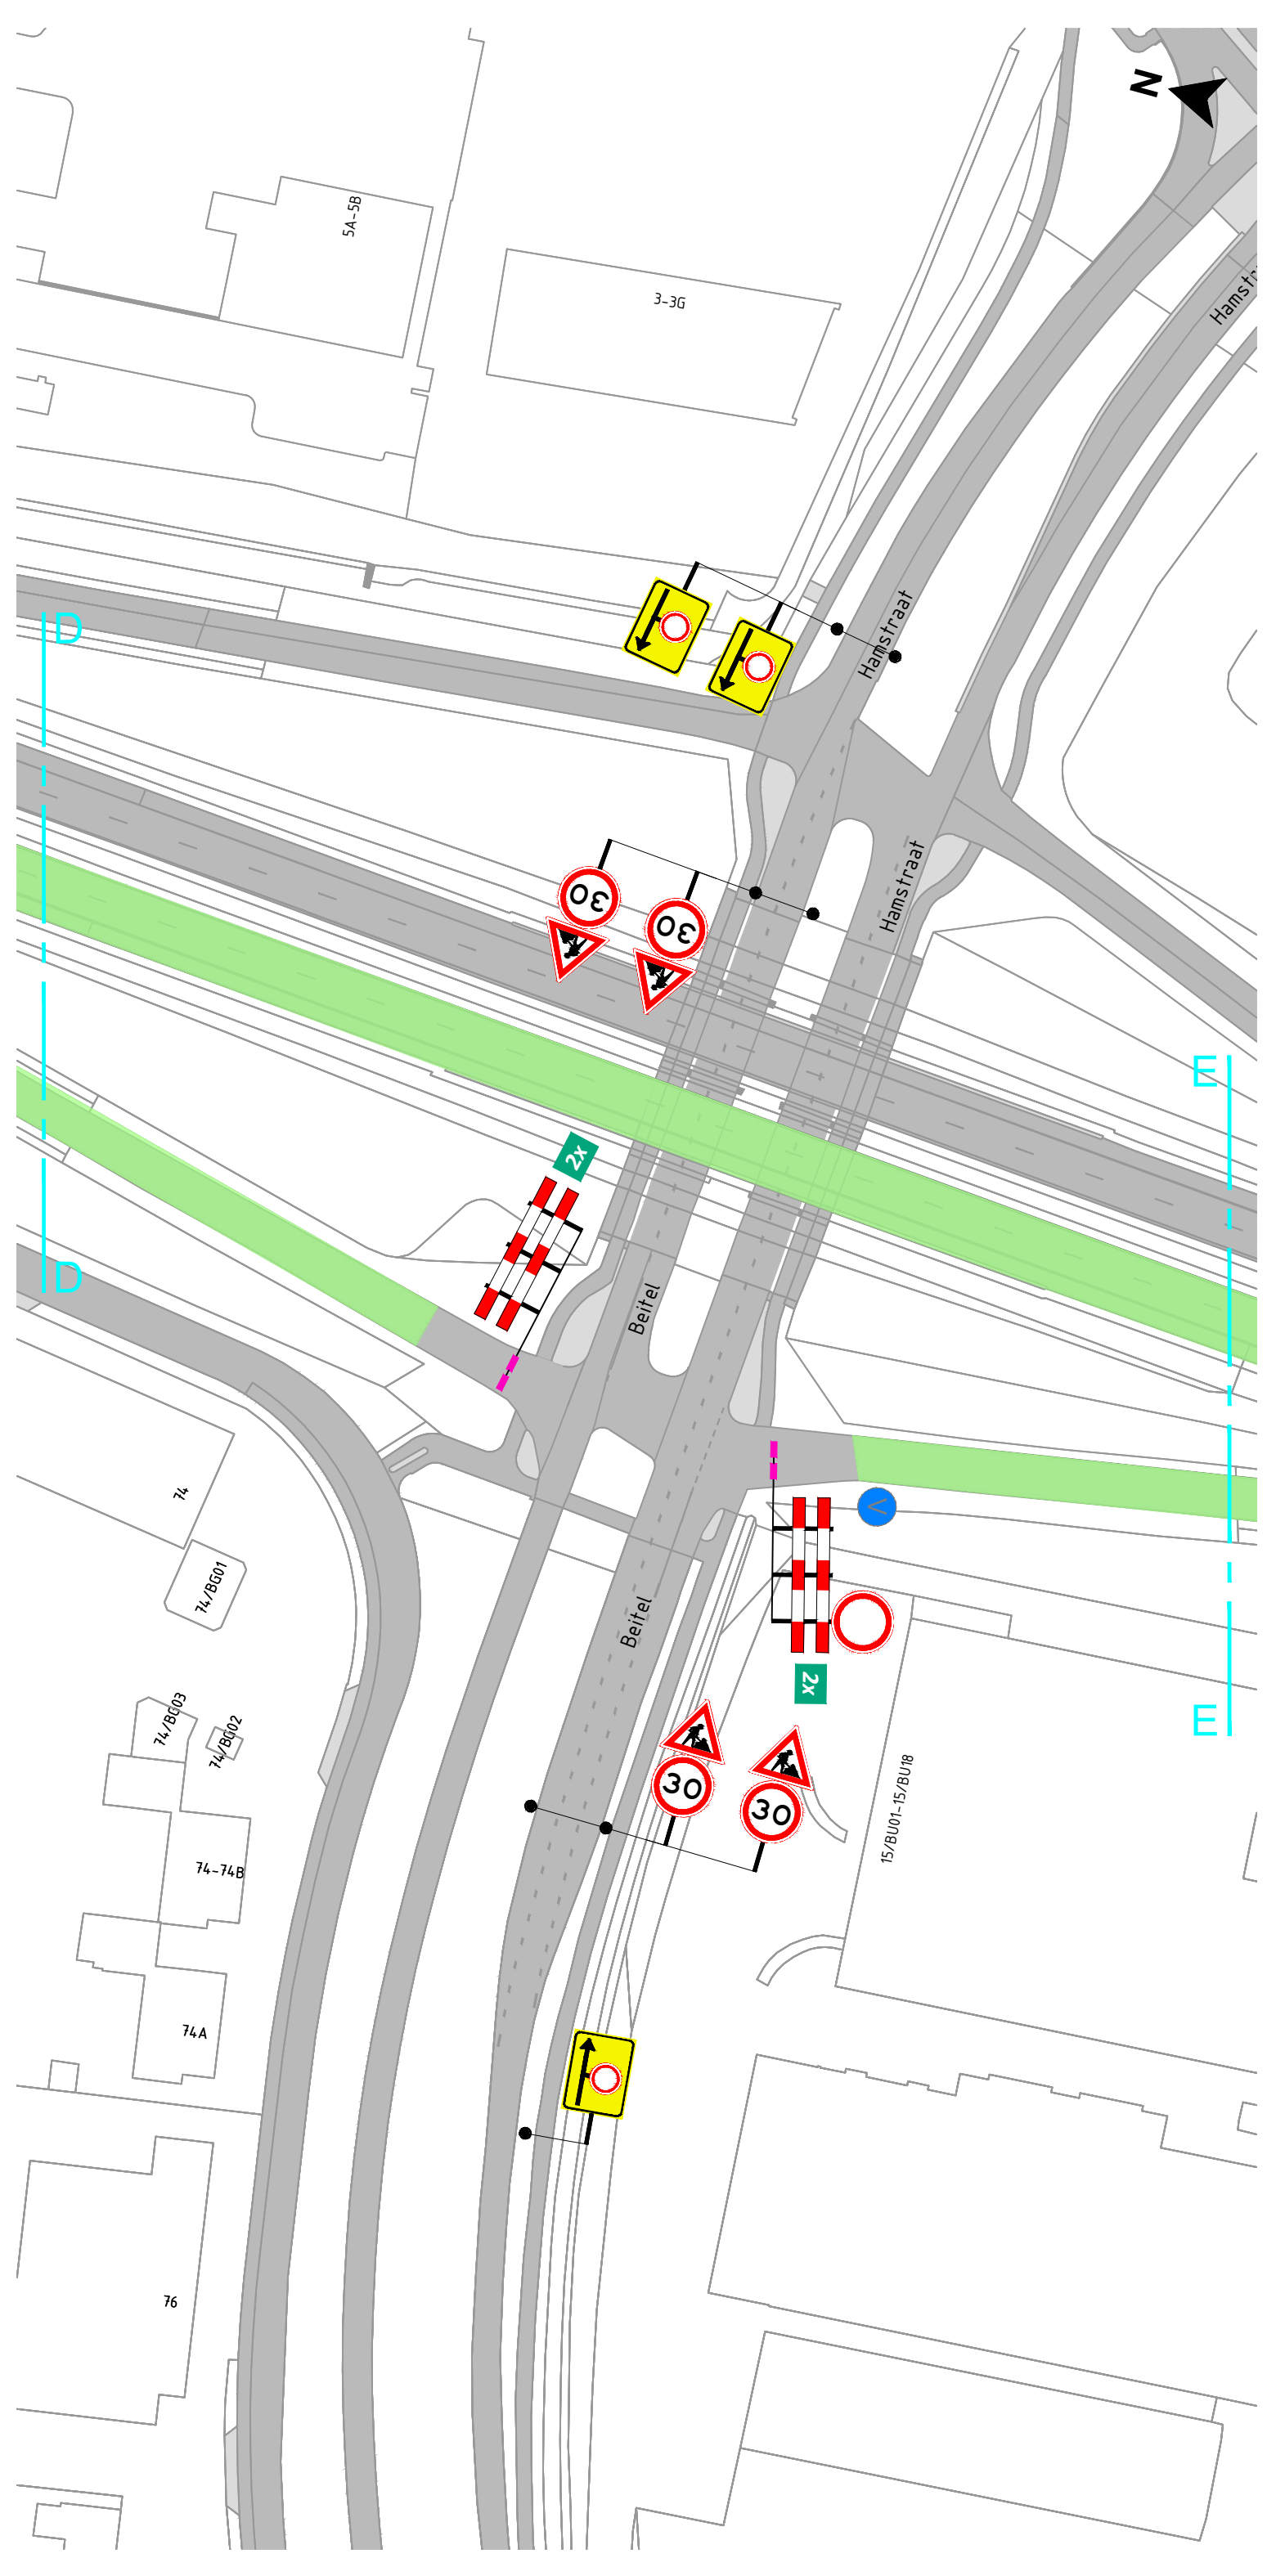
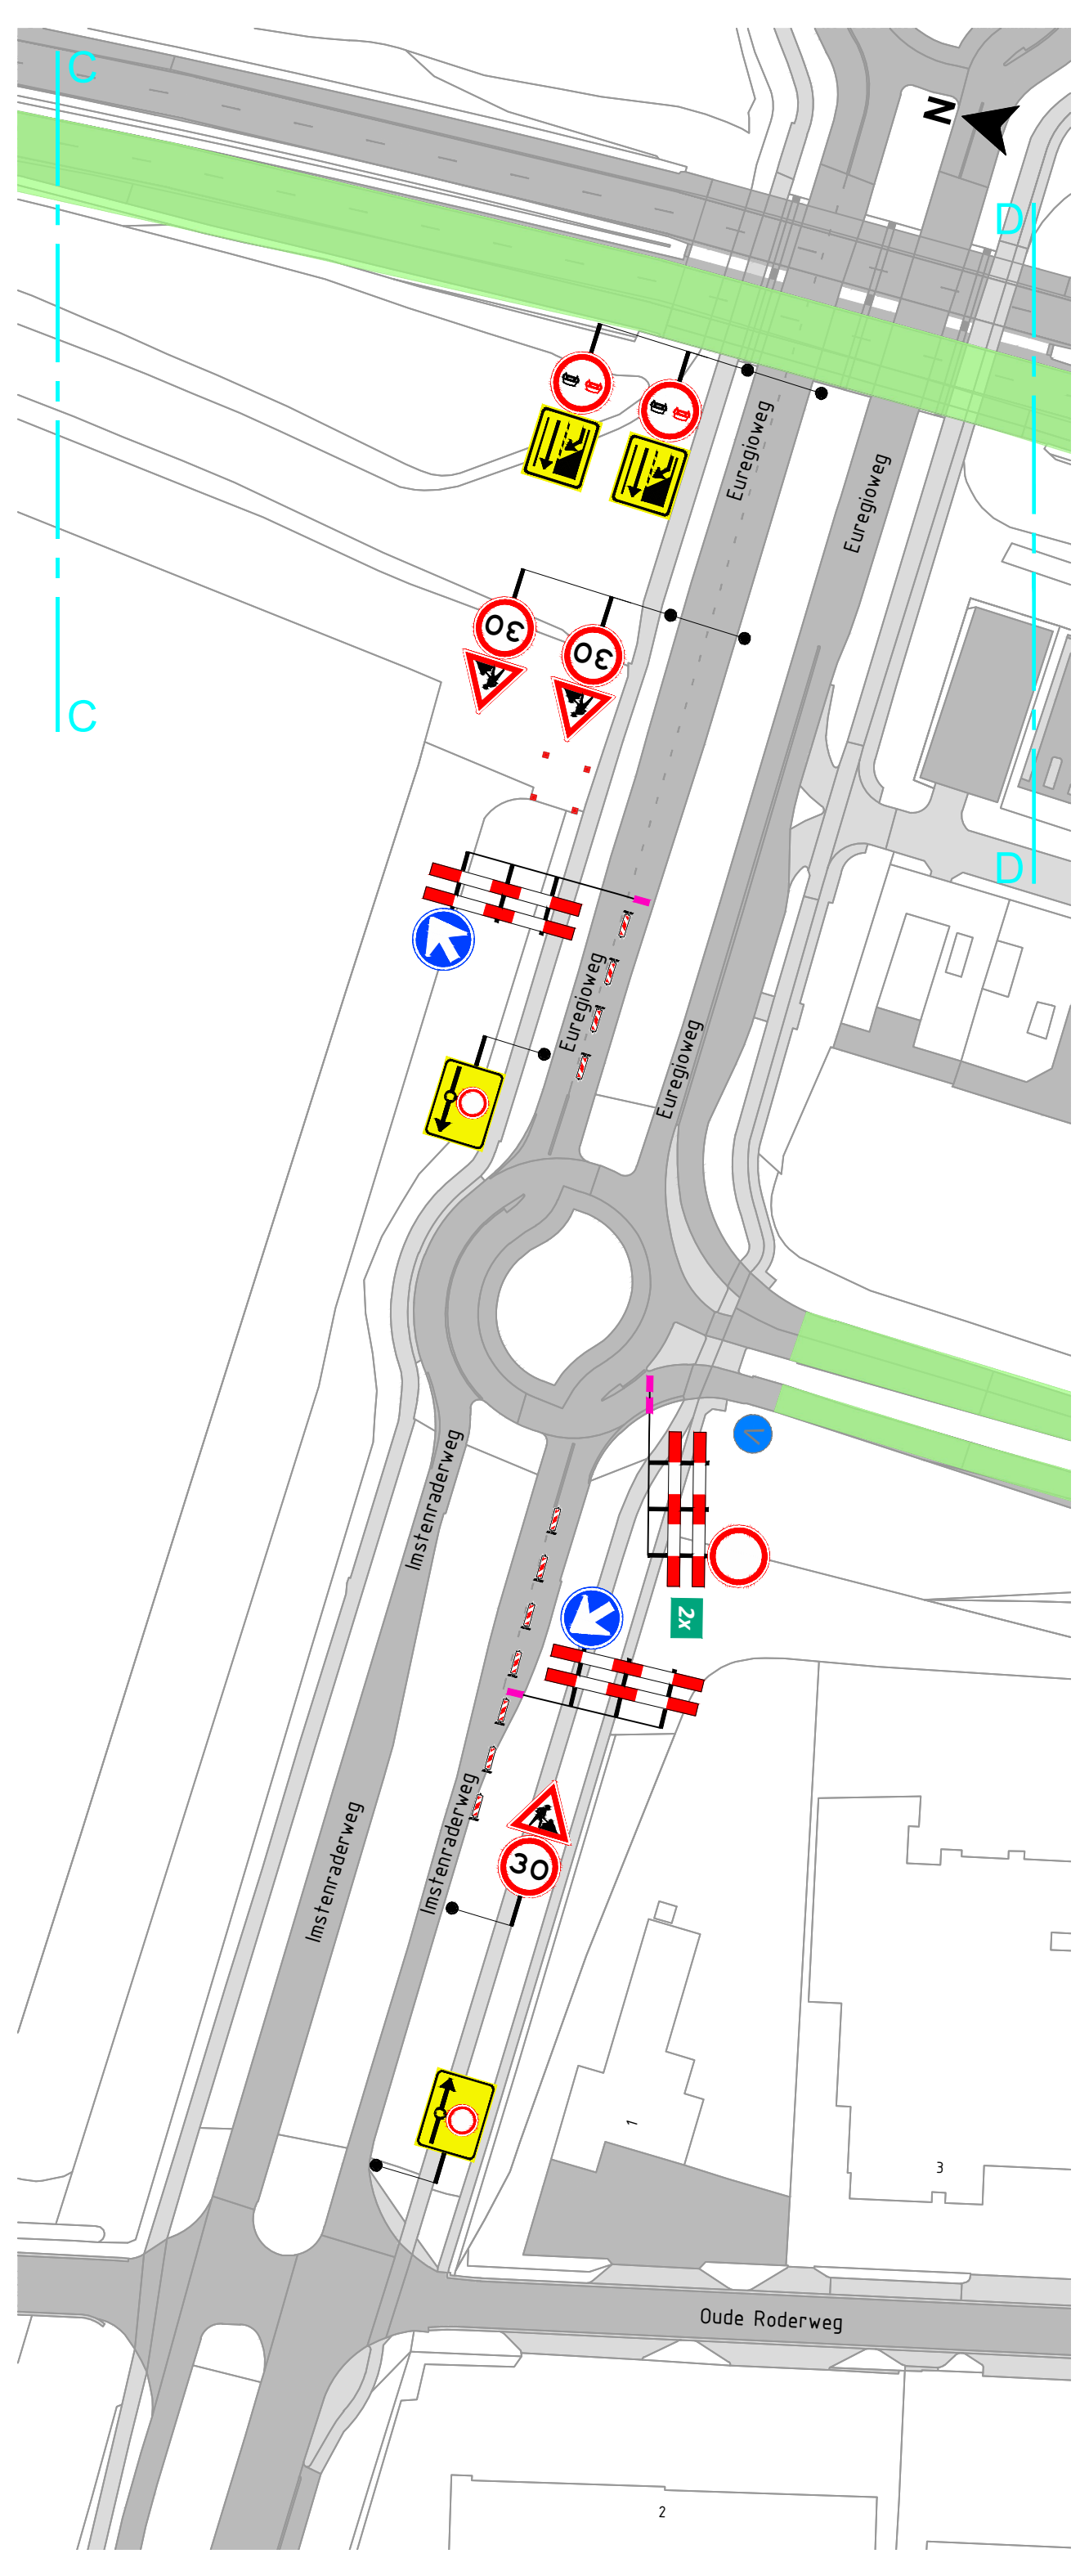
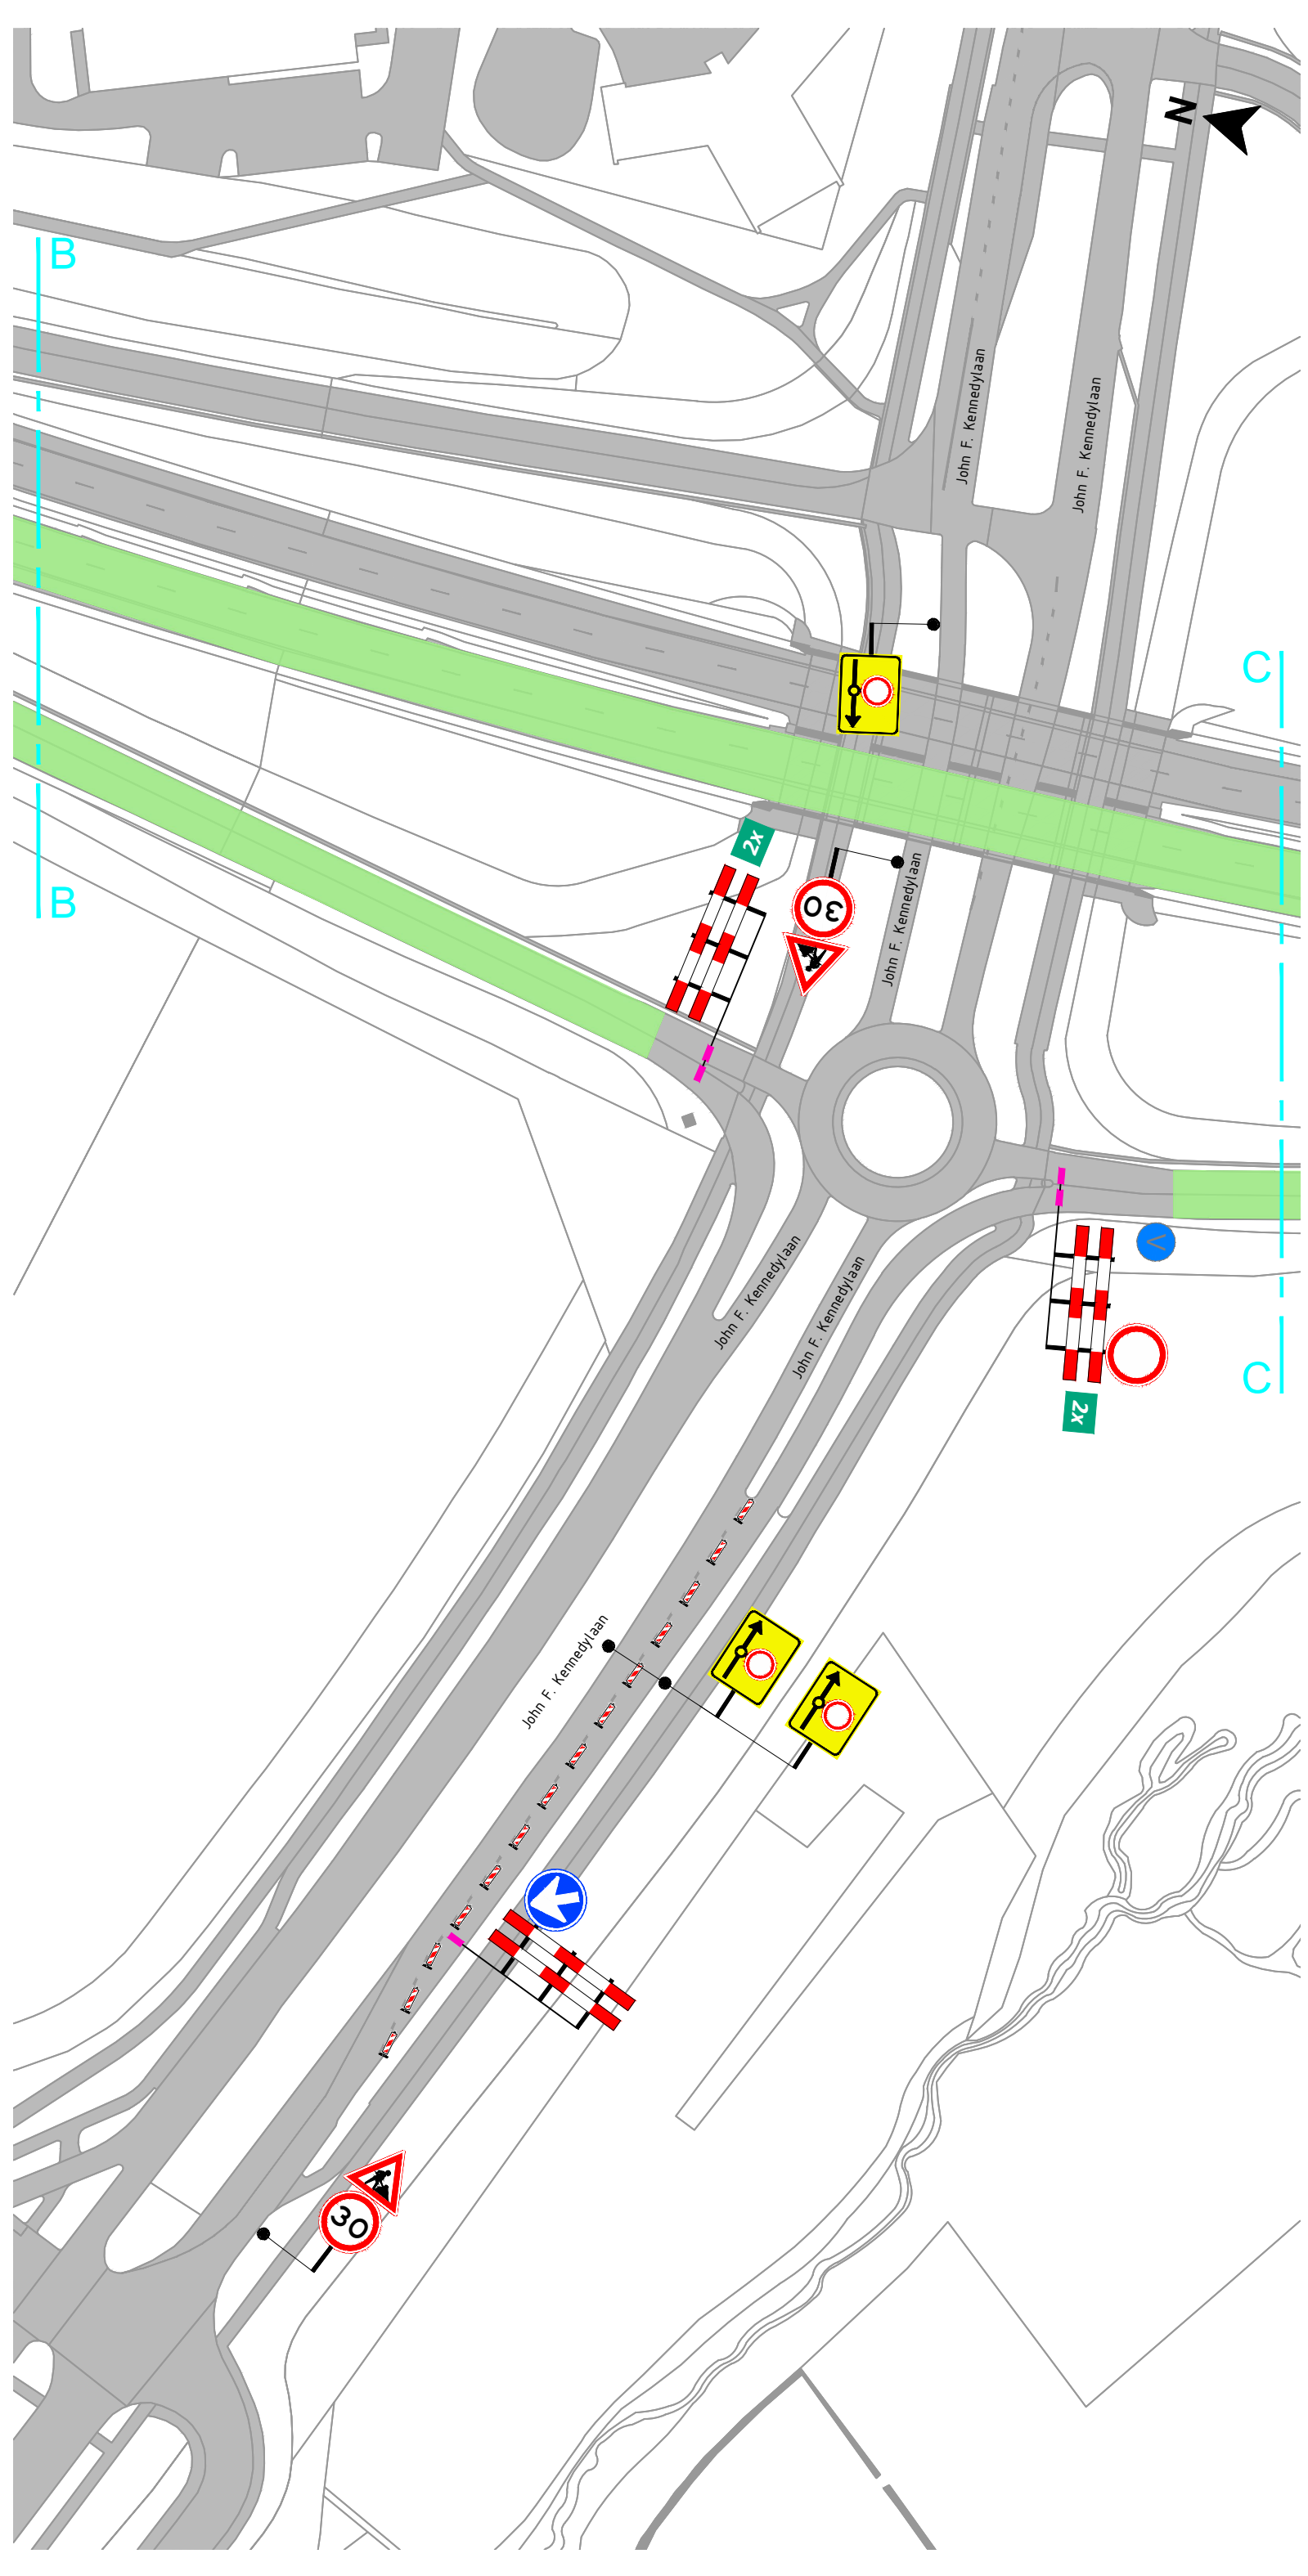
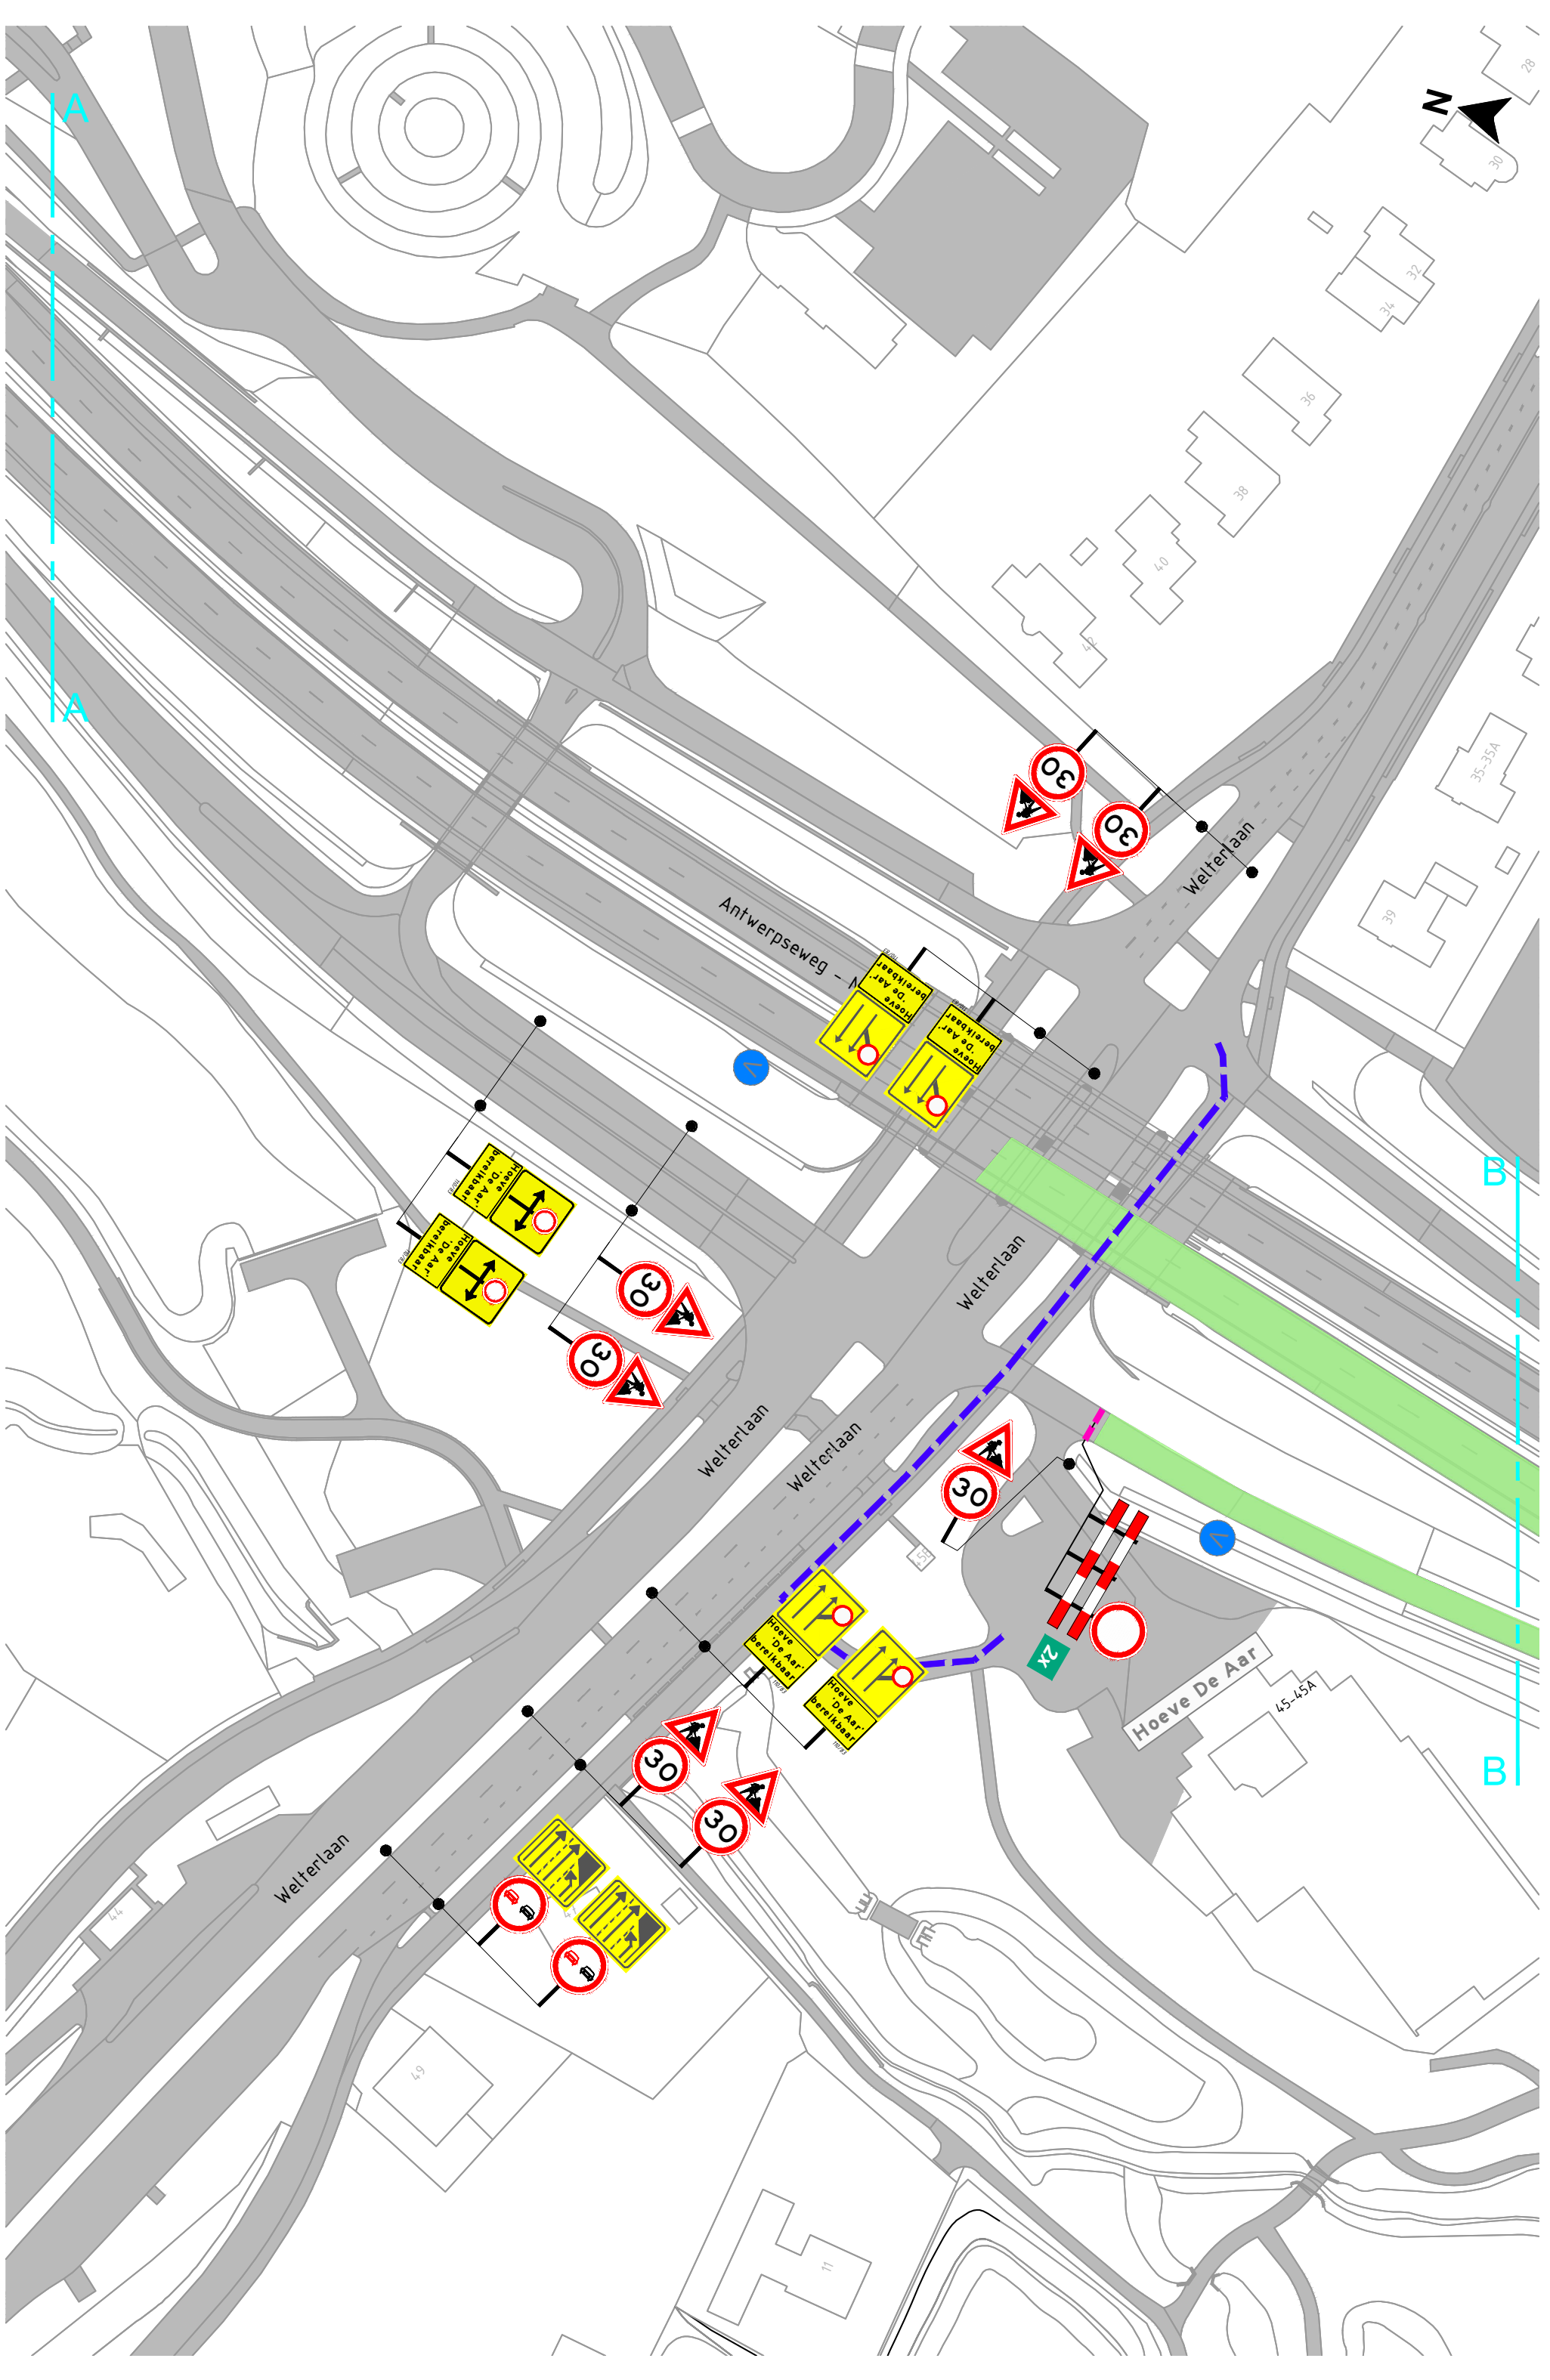


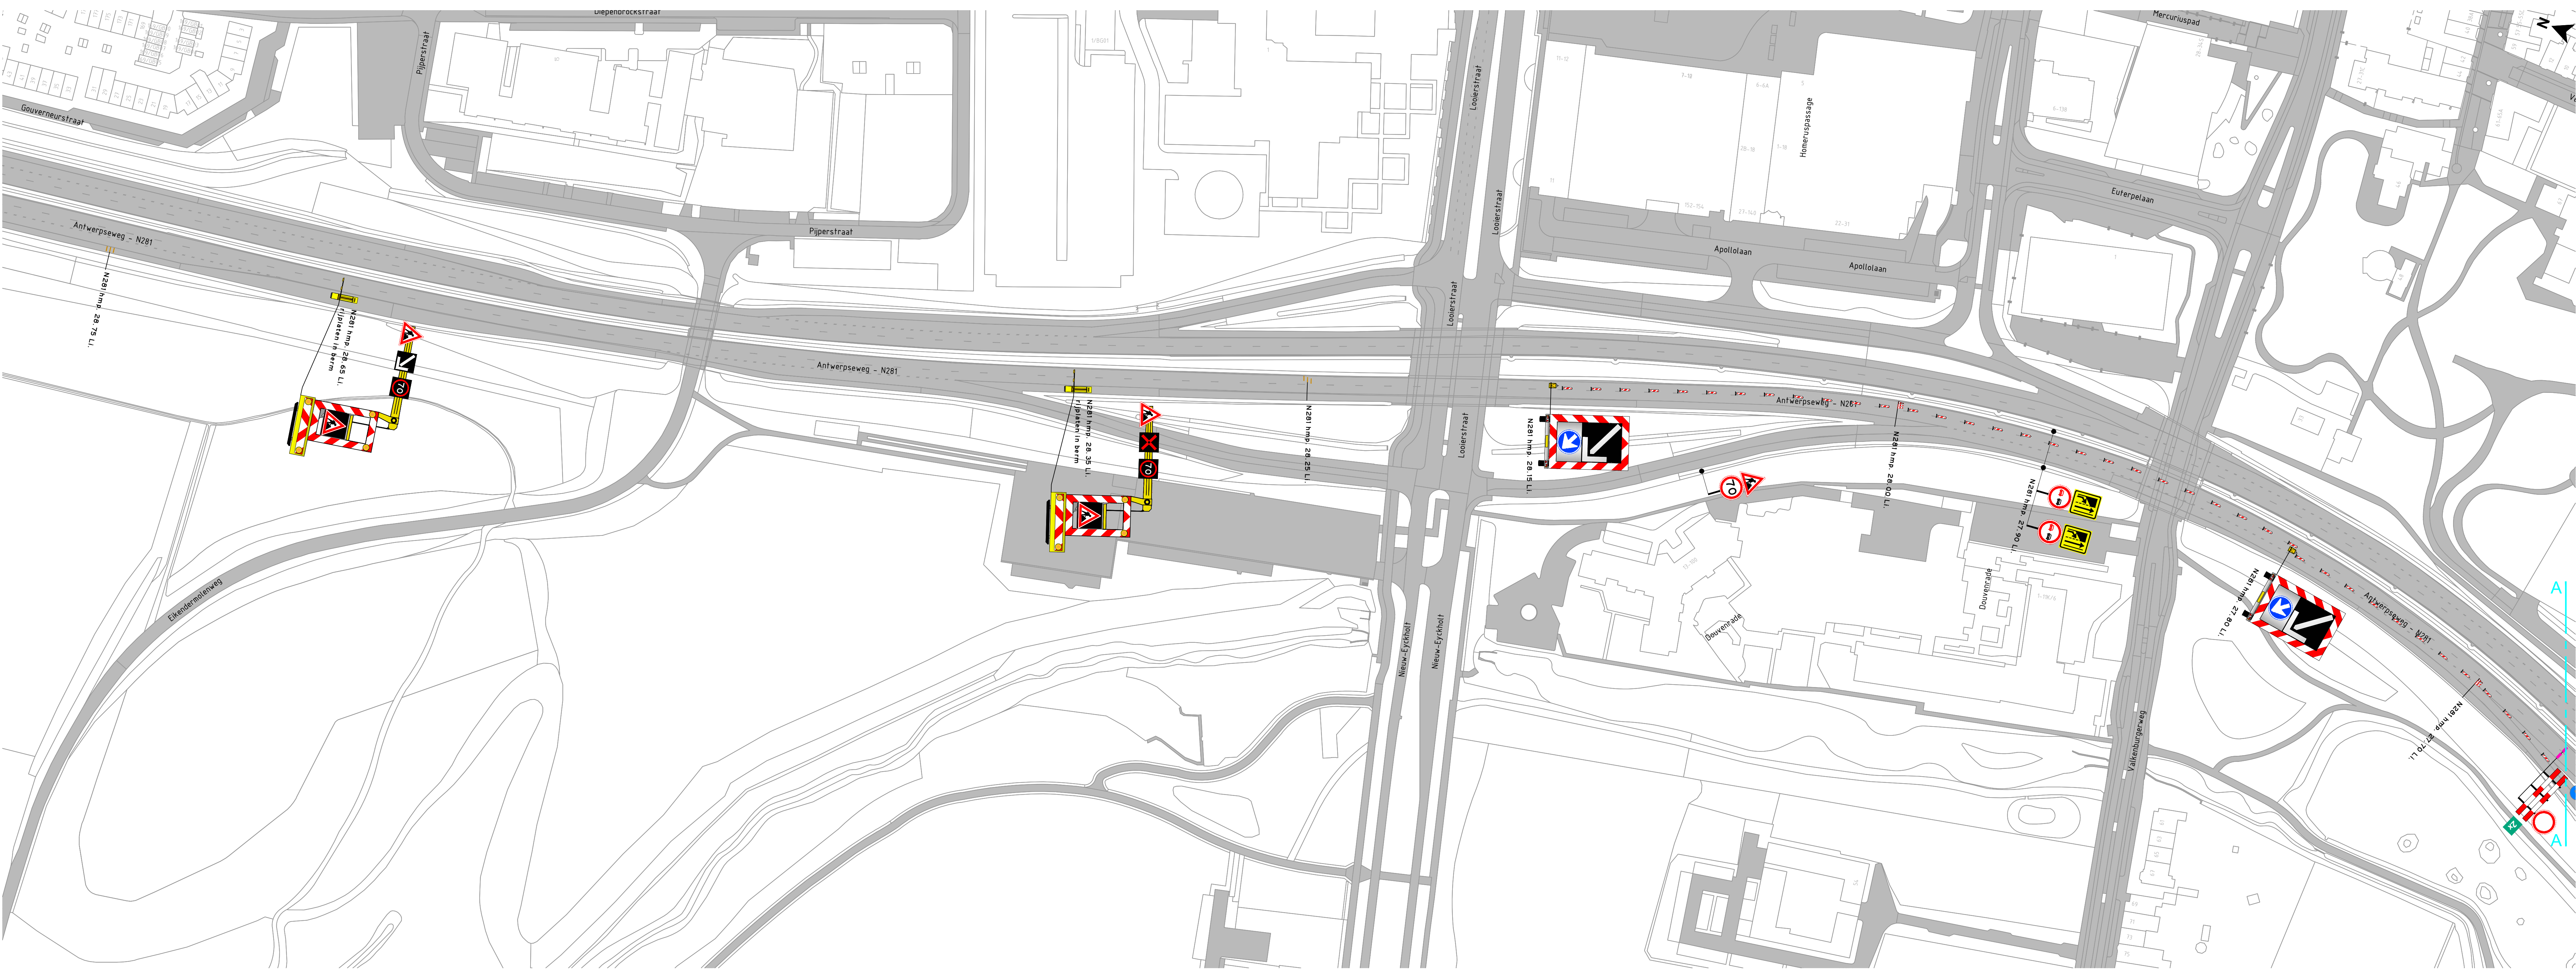

LEGENDA

werkruimte / afgedloten wegvak

aan te brengen verkeersmaatregelen

Voorwaarden

* Plaatting 2 weken voor aanvang werkzaamheden

17.04.2023 - 17.05.2023

OPDRACHTGEVER

Royal HaskoningDHV
Enhancing Society together

INFO

STATUS

20-07-2023

VERSIE

2.0

TEKENAAR

RBO

CONTROLE

IST

VERSIER

RST

PROJECT

Reconstructie N281 (stadiautoweg Heerlen)

OMSCHRIJVING

afzettingen wegvak L3 hmp. 27.4 - 22.2

LOCATIE

N281 Heerlen - Kerkrade

P230675.L3.AFZ.01

TEKENING NUMMER

visscher traffic

1/1