


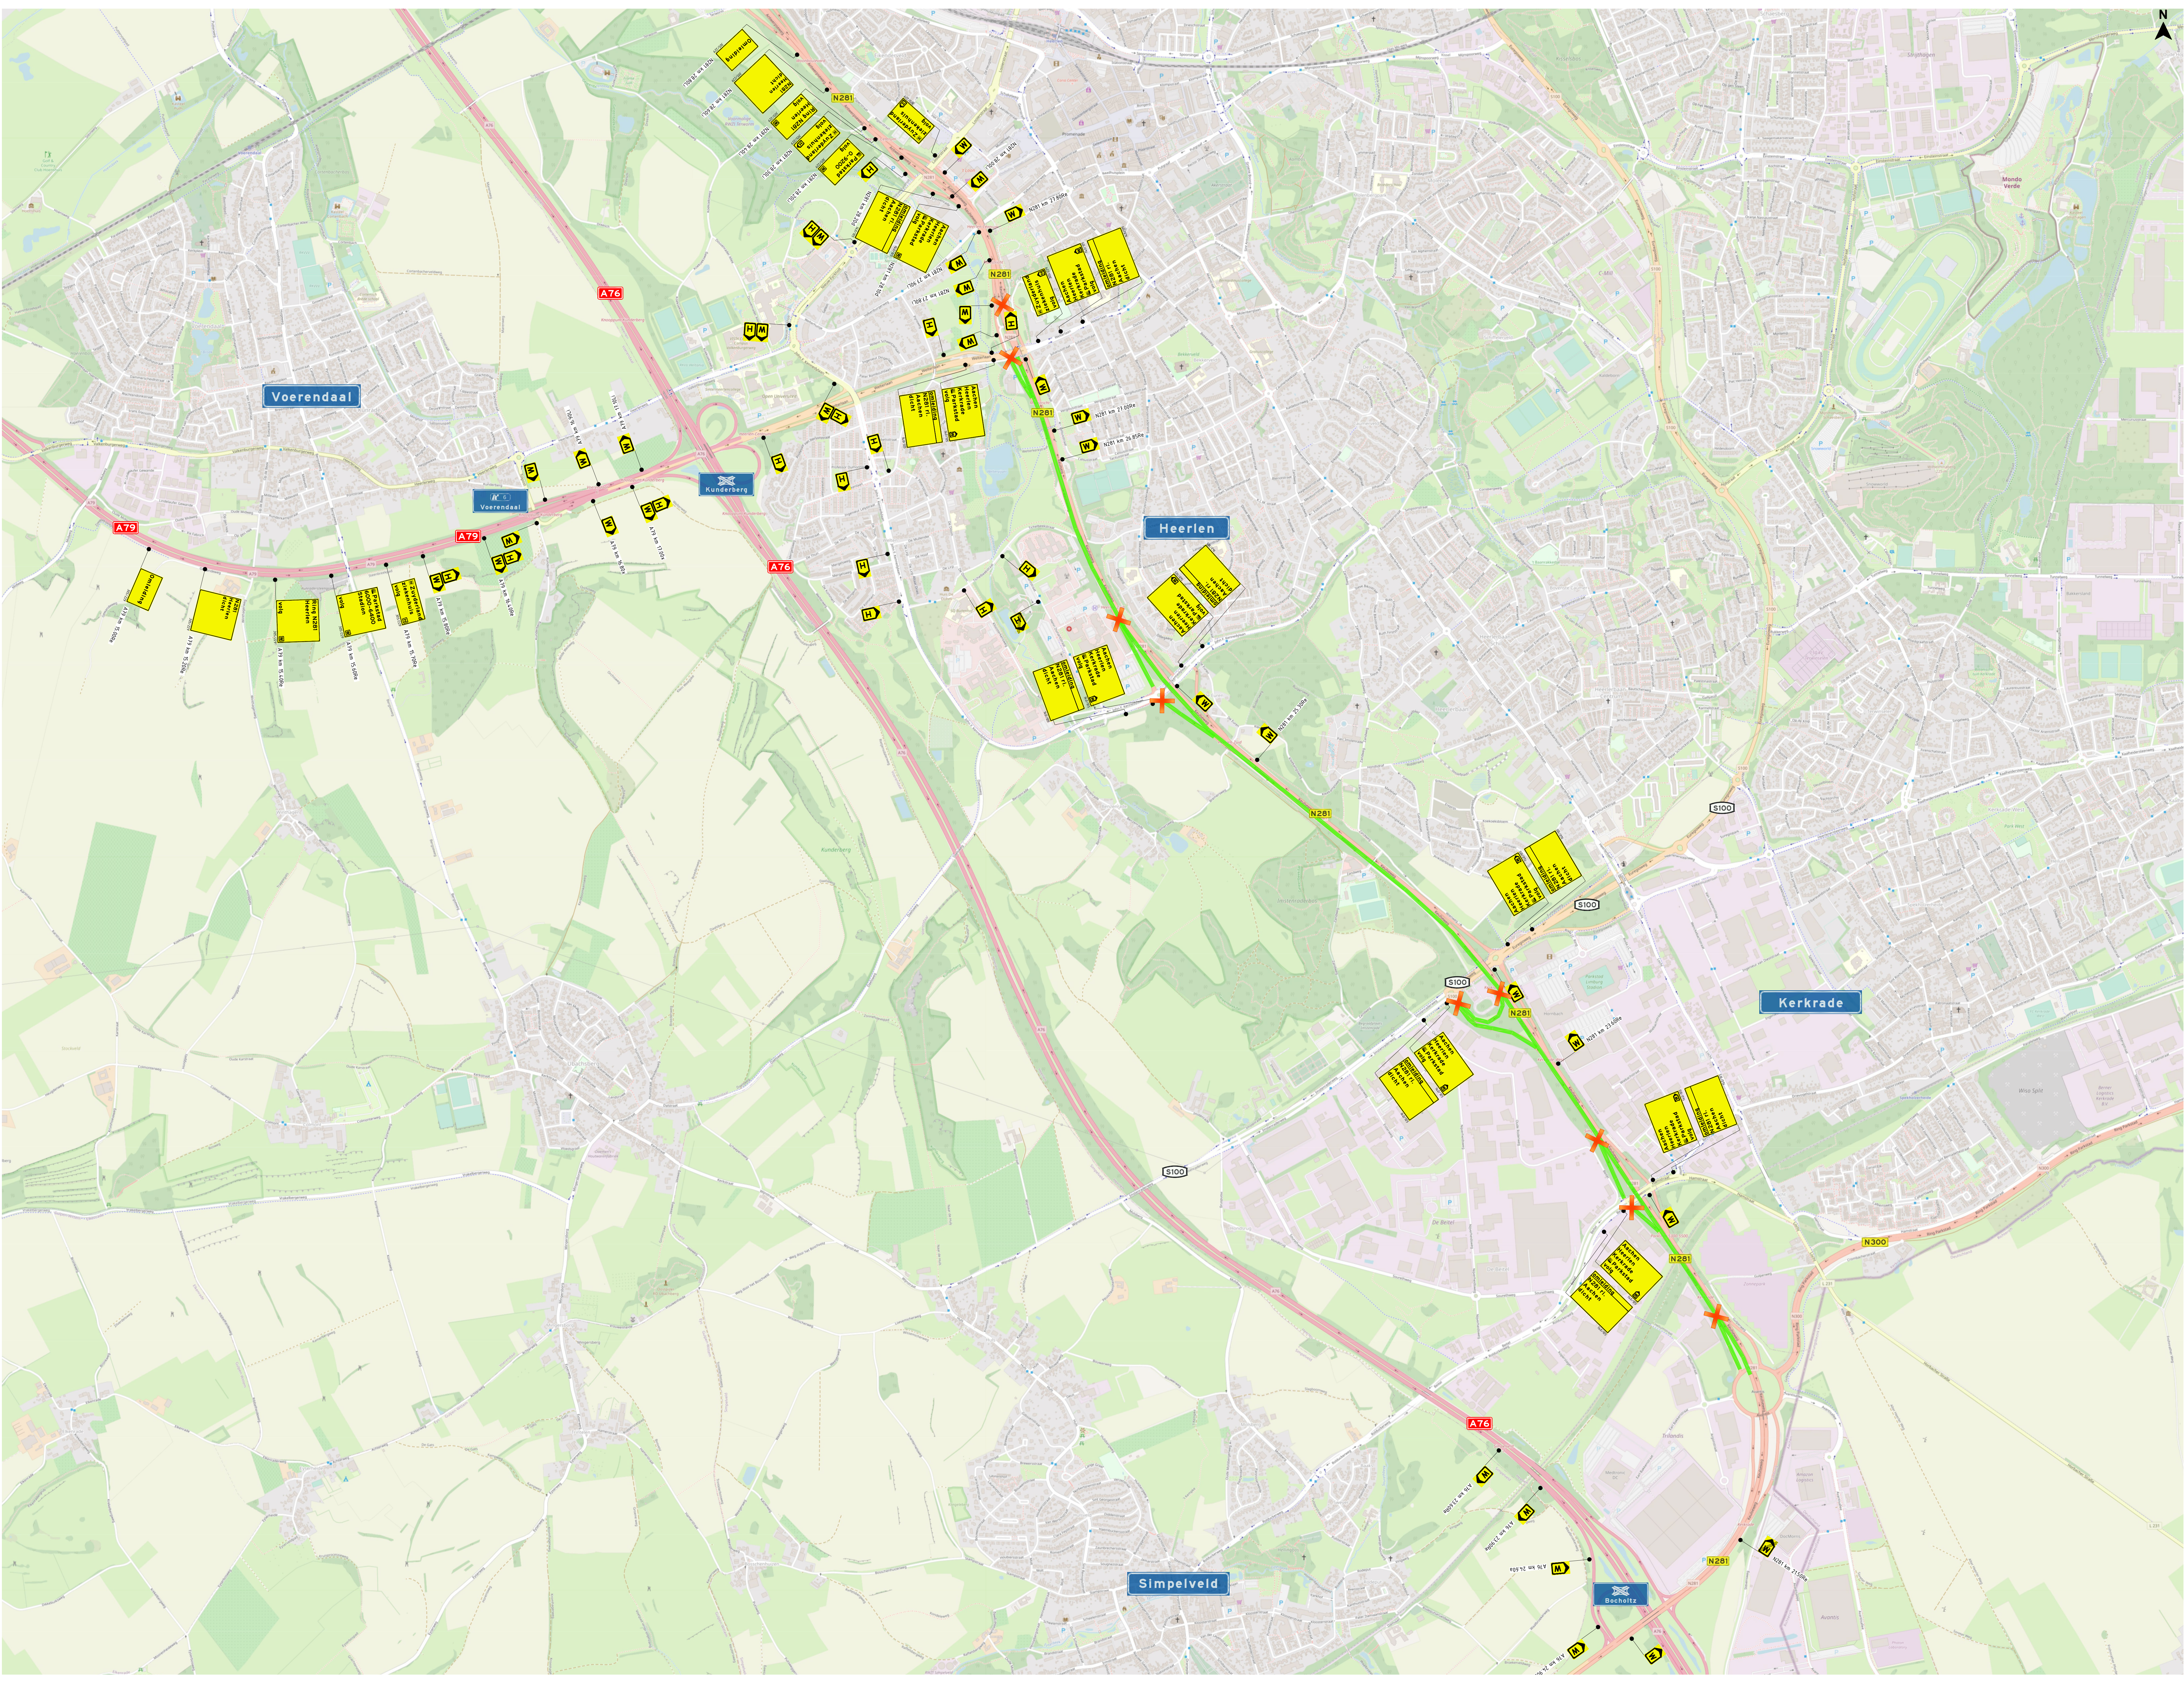

LEGENDA

letterafmeting

werkruimte / afgedoten wegwak

afsluiting

OPDRACHTGEVER

Royal HaskoningDHV

Enhancing Society Together

INFO

DOELWIS

VERIE

FORMAAT

20-07-2023

2.0

A0

TEKENAAR

CONTROLE

VERGARE

RBO

IST

RST

PROJECT

Reconstructie N281 (stadiautoweg Heerlen)

OMGEBUWING

Omliggende N281 wegwak L3 (HRL 27.4.22.2)

LOCATIE

N281 Heerlen - Kerkrade

P230675.L3.OML.01

TEKENINGNUMMER

visscher traffic

1/1