
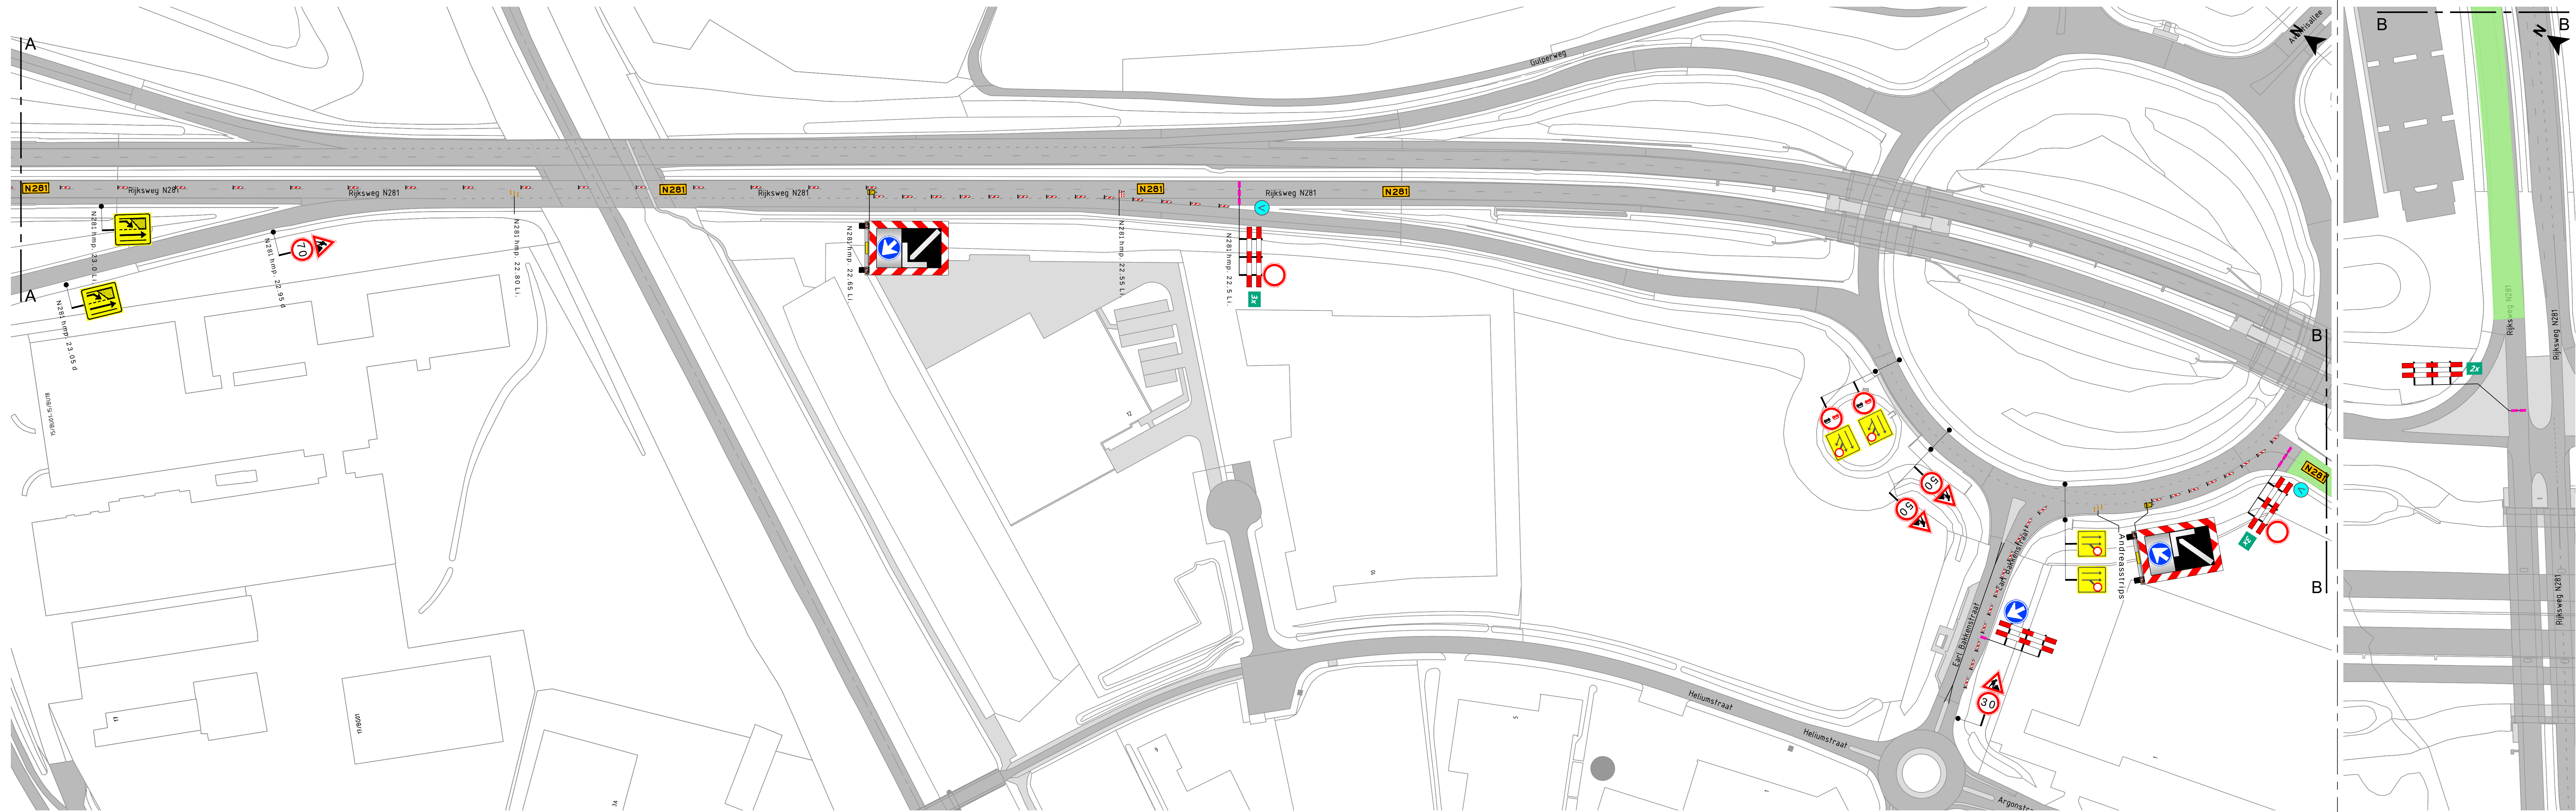


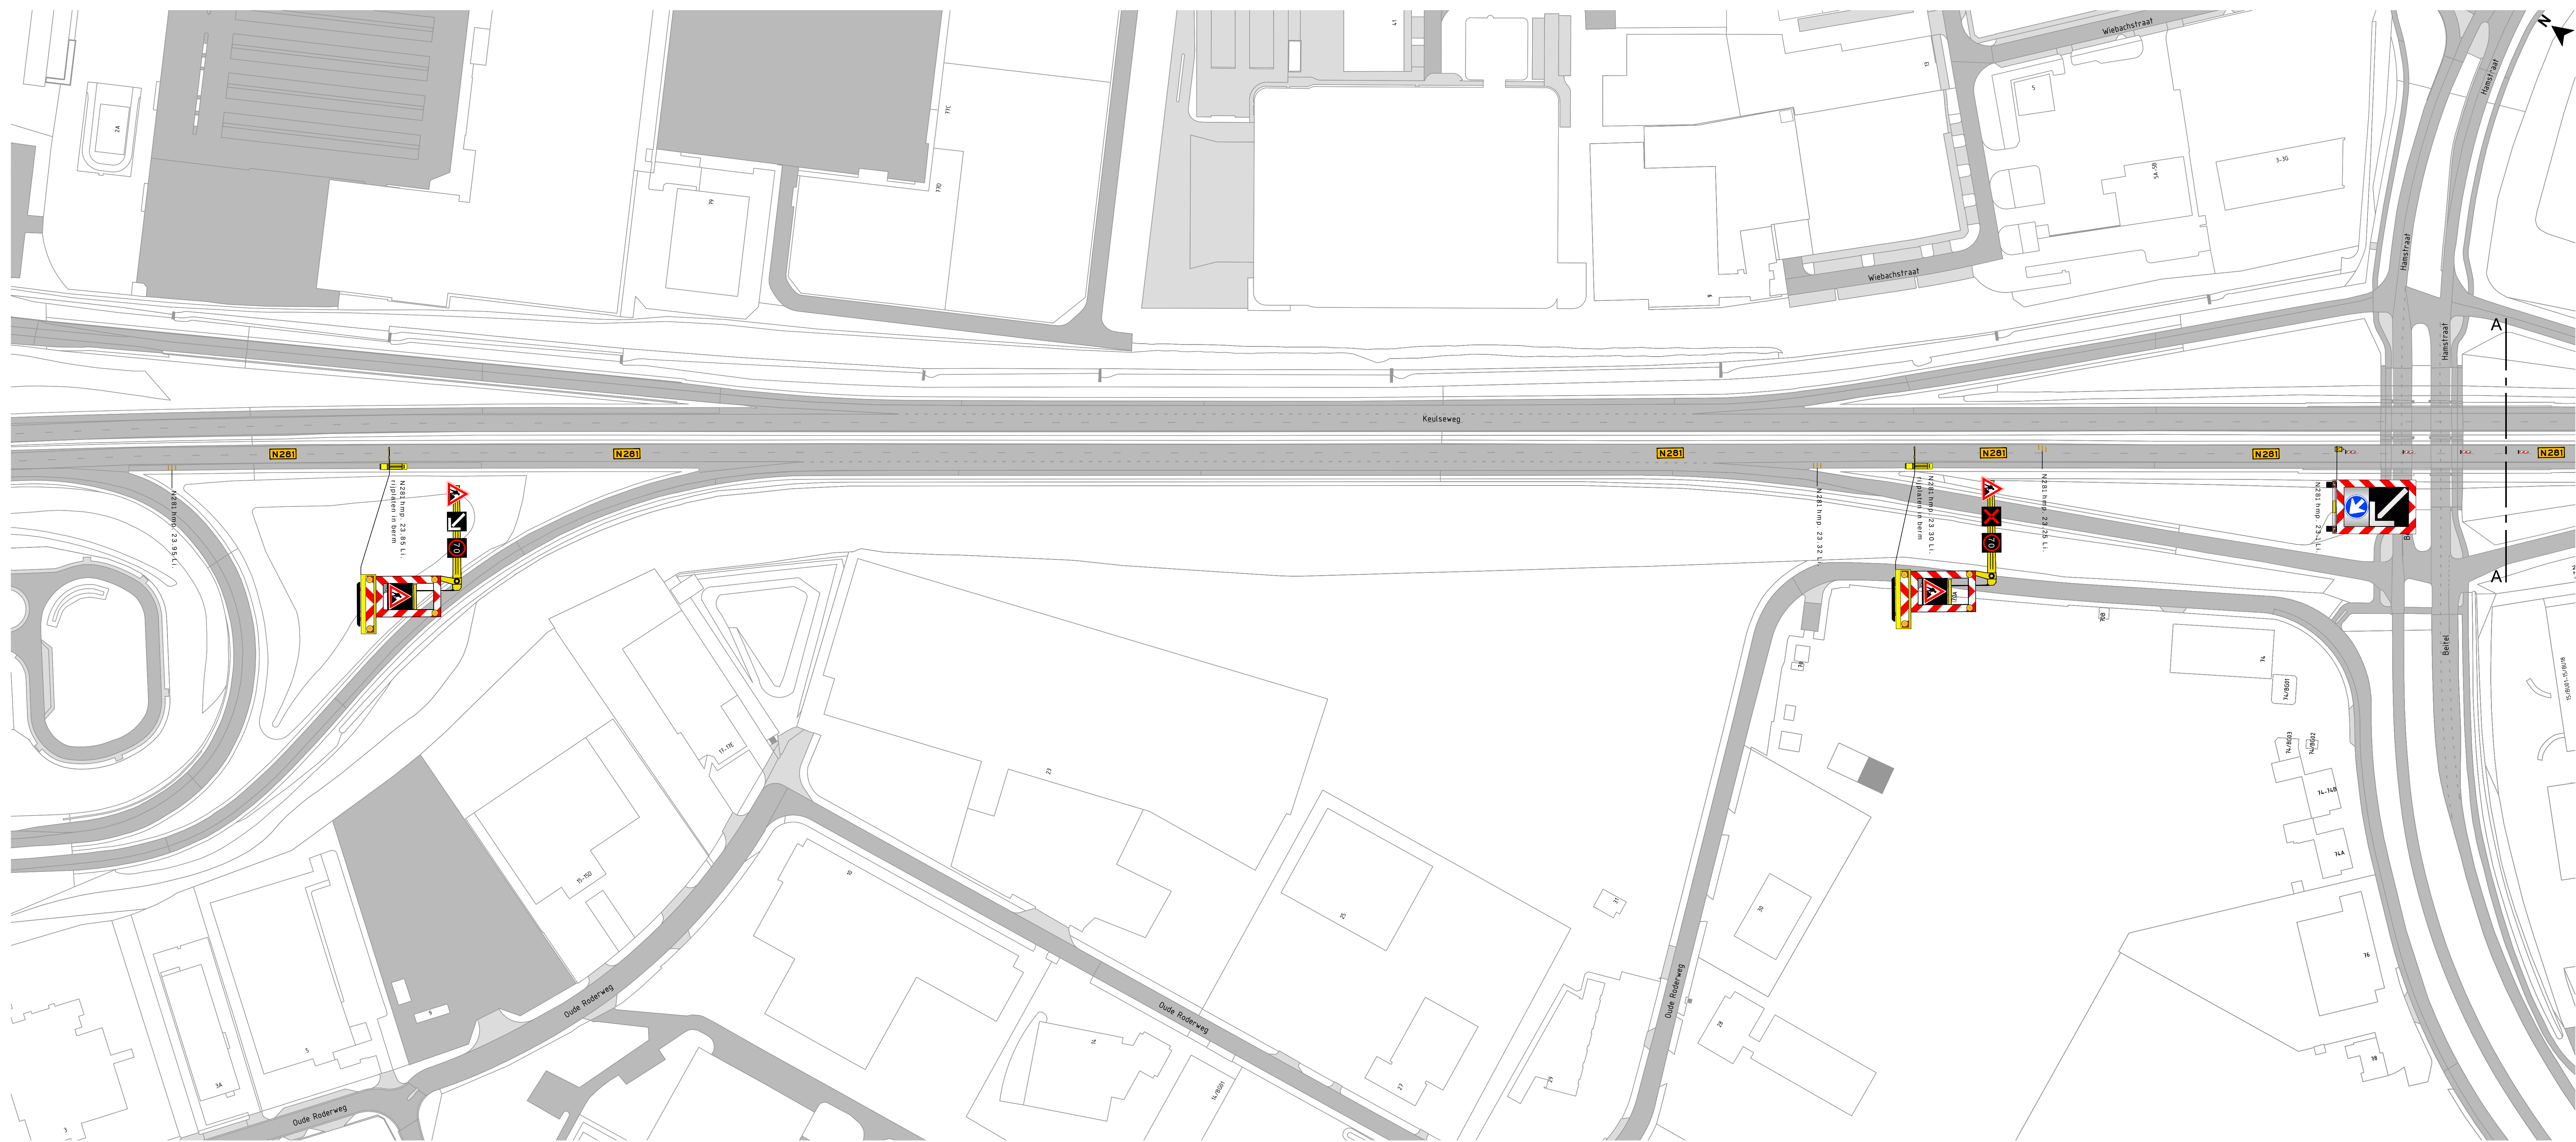

LEGENDA

werkruimte / afgedeltes wegvak

aan te brengen verkeersmaatregelen

Voor aankondigingen

* Plaatting 2 weken voor aanvang werkzaamheden

Rijksweg
dicht
1 km

OPDRACHTGEVER

INFO

DATE

20-07-2023

VERSIE

2.0

FORMAAT

A0

TEKENAAR

RBO

CONTROLE

IST

VERSIER

RST

PROJECT

Reconstructie N281 (stadiautower Heerlen)

OPDRACHTGEVER

afzettingen wegvak L4 (HRL 22.2-21.3)

LOCATIE

N281 Heerlen - Kerkrade

P230675.L4.AFZ.01

TEKENINGNUMMER

visscher
traffic

1/1