


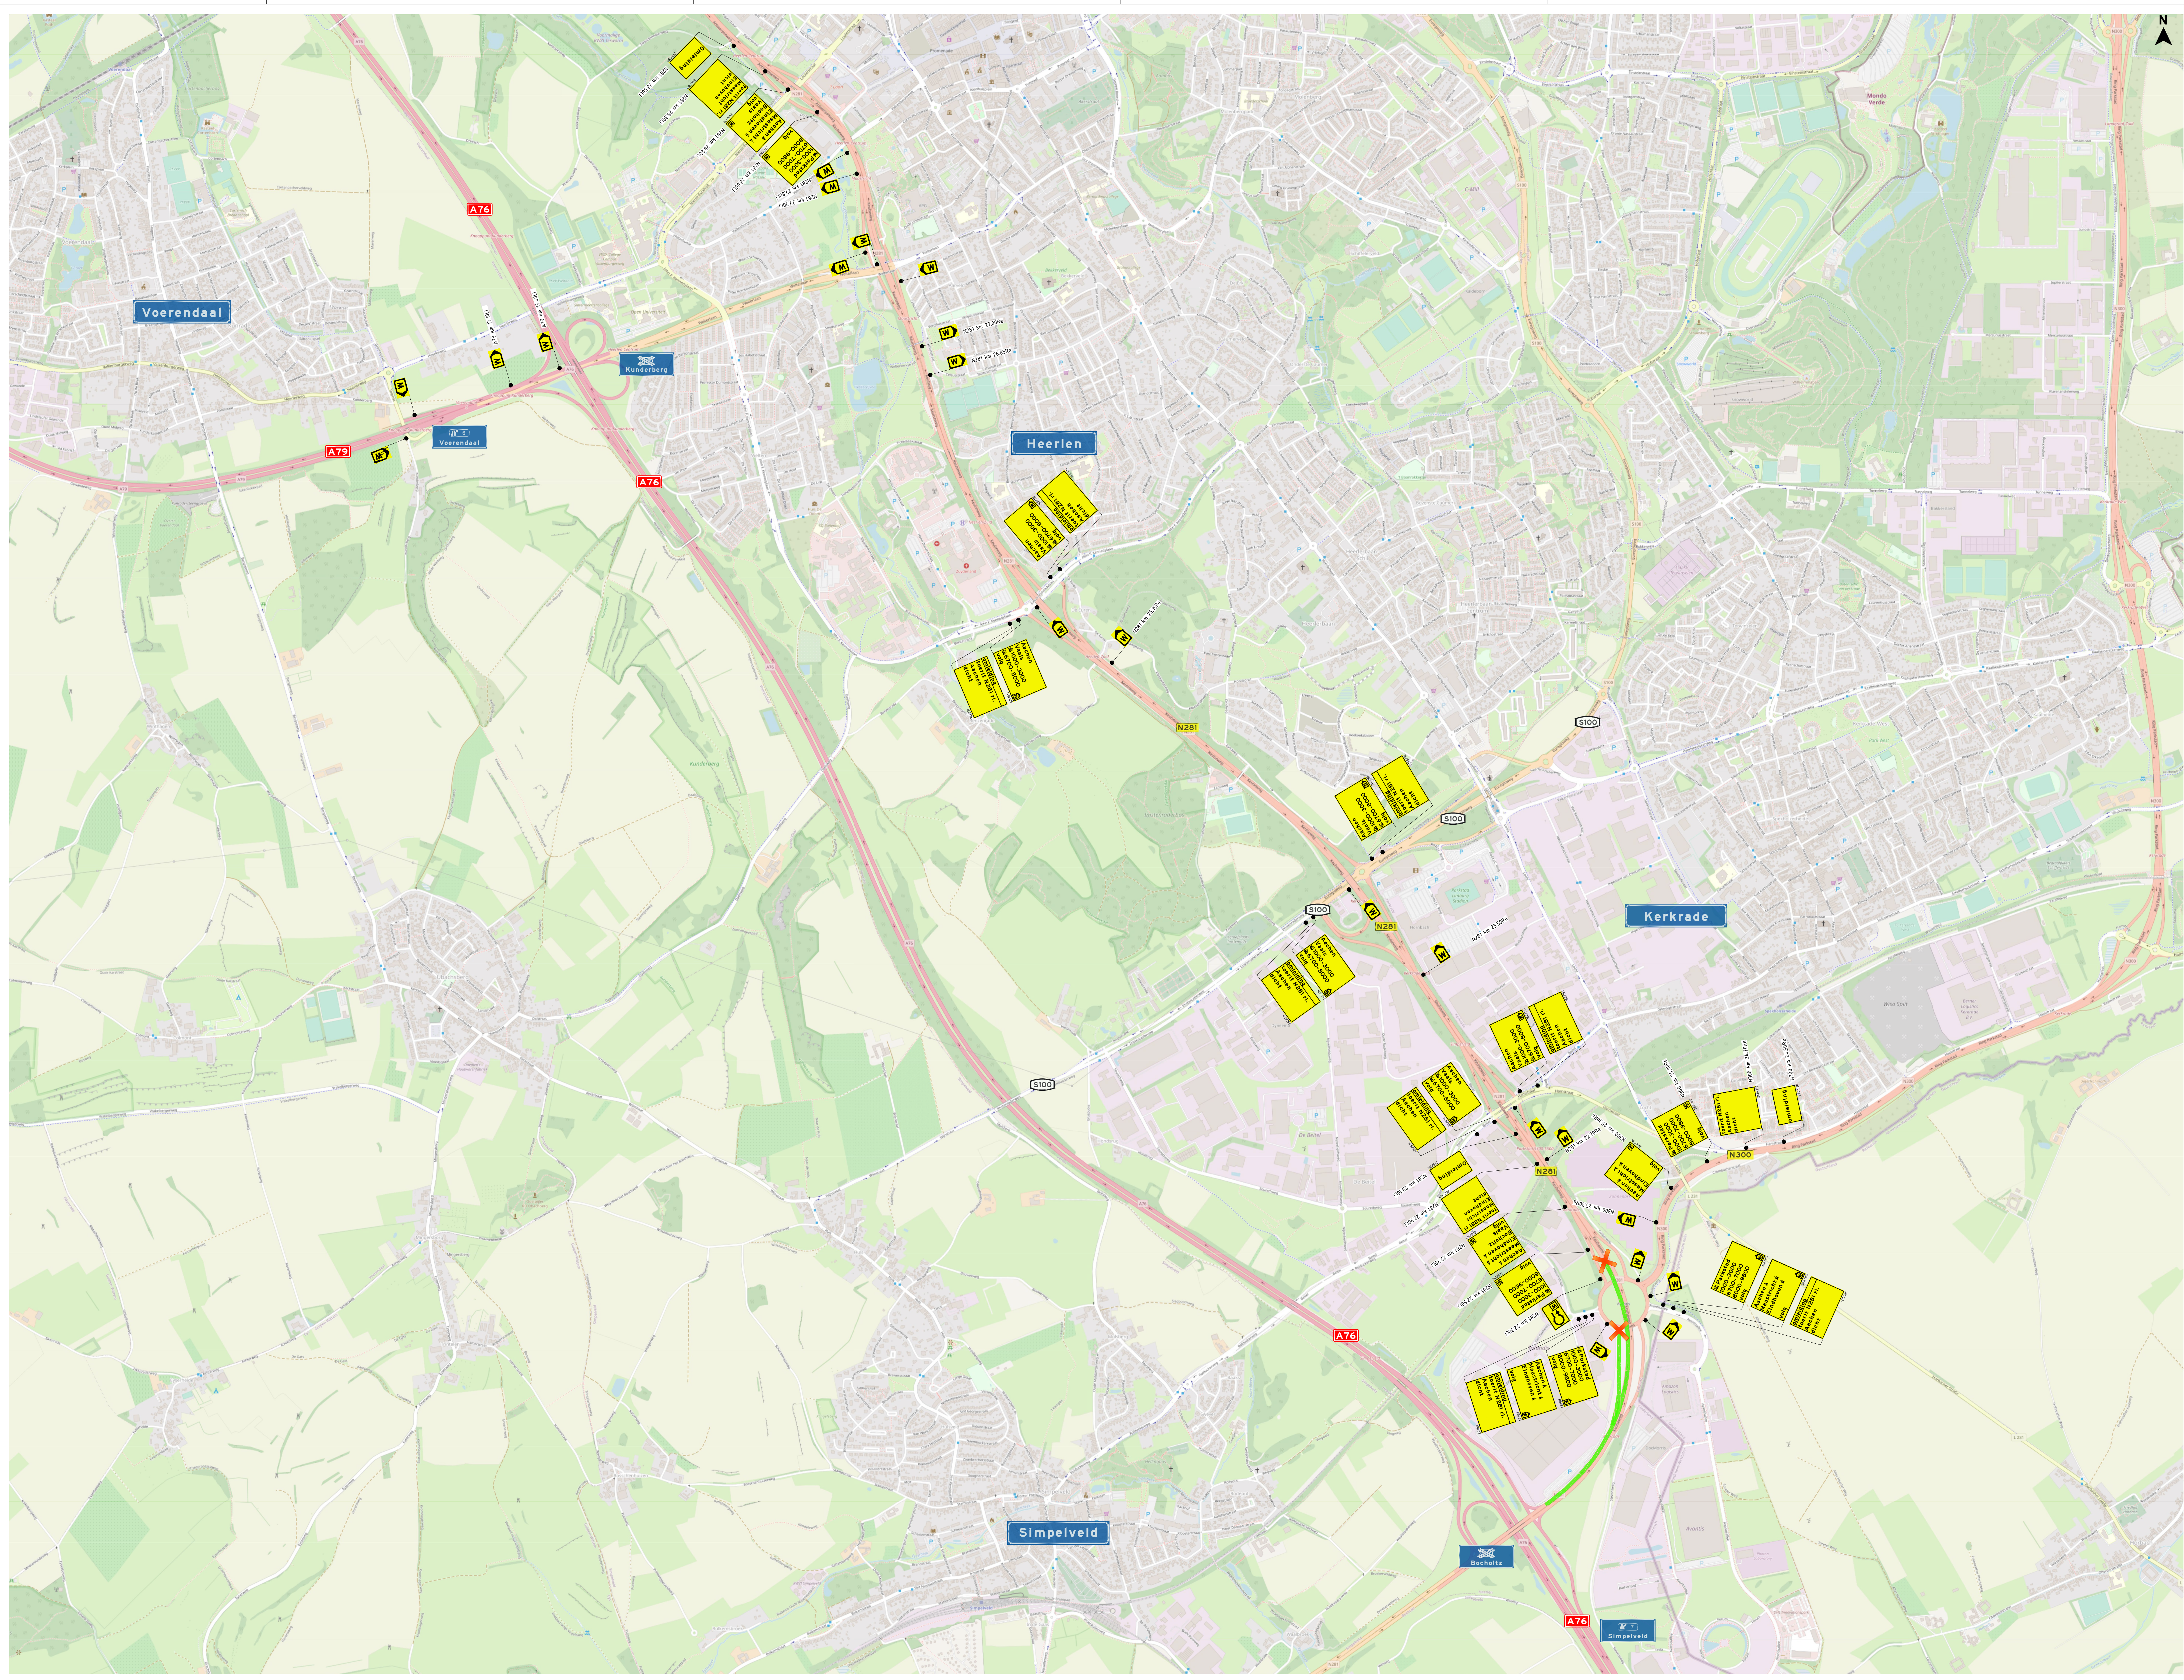

LEGENDA

Letterafmeting

werkruimte / afgedoten wegwak

afsluiting

OPDRACHTGEVER

Royal HaskoningDHV

Enhancing Society Together

INFO

20-07-2023

VERSI

2.0

TEKENAAR

RBO

CONTOUR

IST

VERSI

RST

PROJECT

Reconstructie N281 (stadiautoweg Heerlen)

OMGEBING

Omliggend N281 wegwak L4 (HRL 22.2-21.3)

LOCATIE

N281 Heerlen - Kerkrade

P230675.L4.OML.01

TEKENINGNUMMER

visscher traffic

1/1