


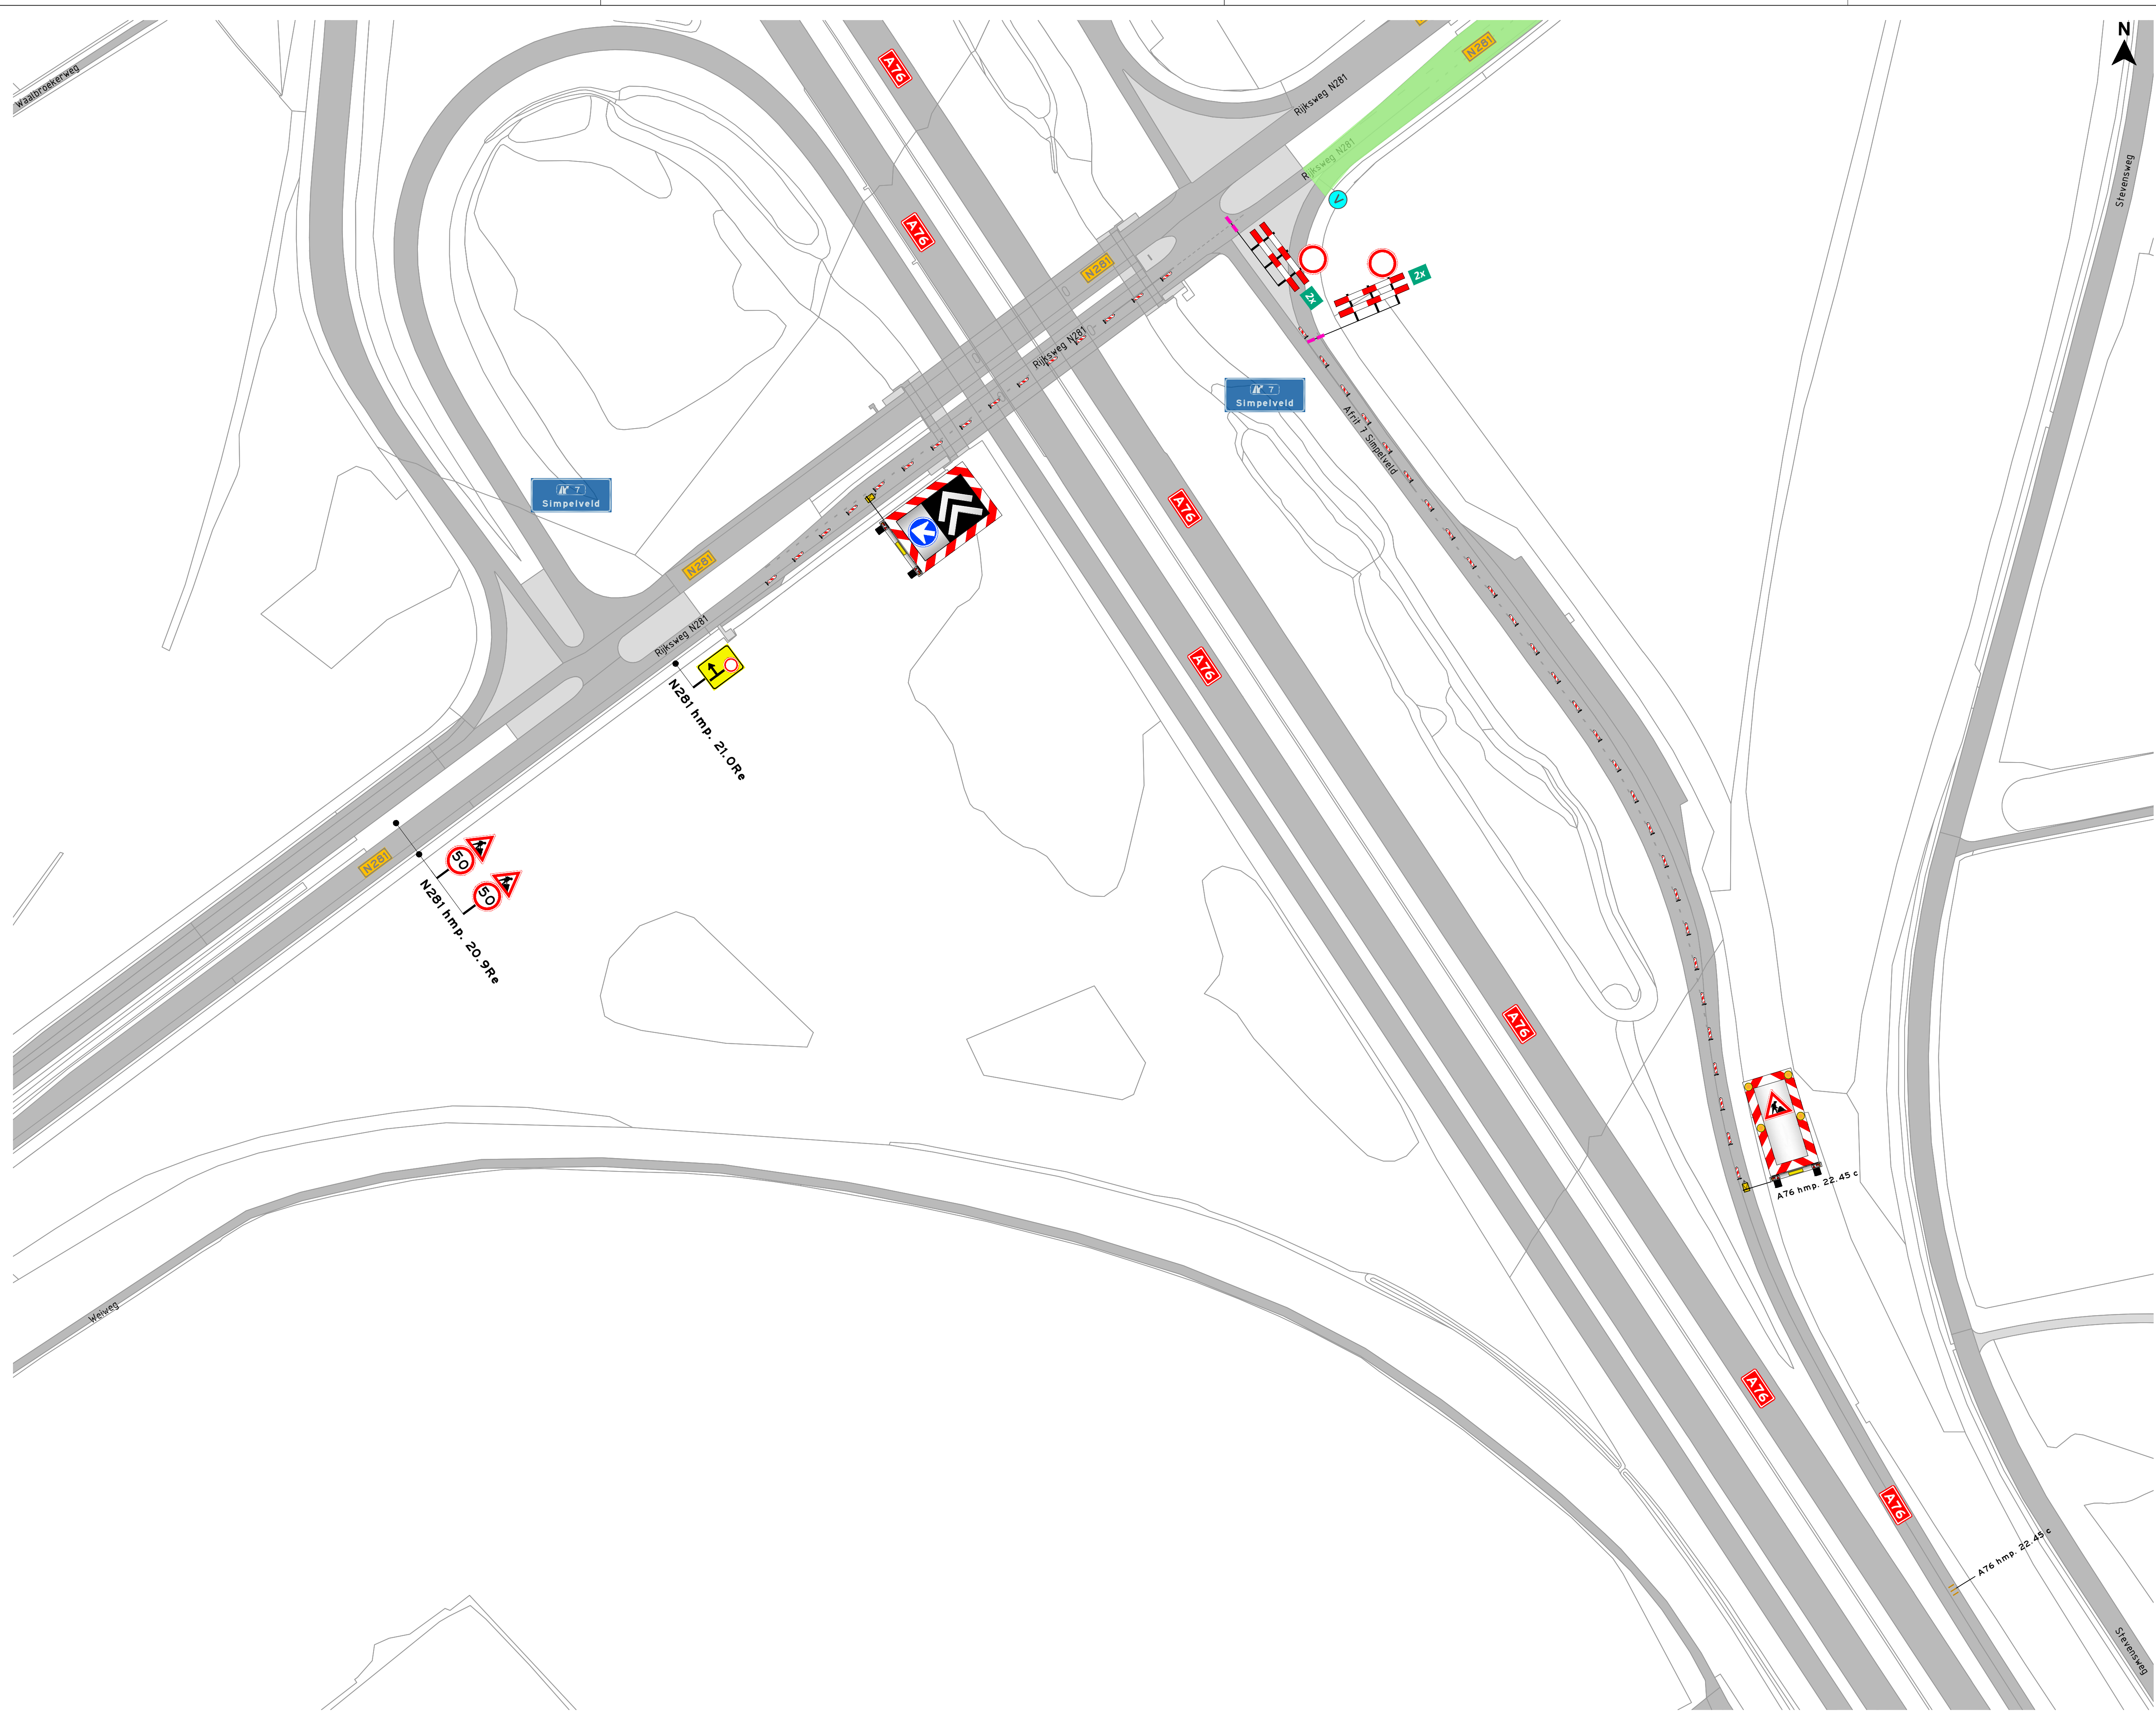

LEGENDA

werkruijnte / afgesloten wegvak

aan te brengen verkeersmaatregelen

Vooraankondigingen

* Plaatsing 2 weken voor aanvang werkzaamheden

OPDRACHTGEVER

Royal HaskoningDHV

Enhancing Society Together

INFO

DATUM	VERSIE	FORMAAT
26-06-2023	1.0	A1

TEKENAAR	CONTROLE	VRUGAVE
RBO	IST	RST

PROJECT	Reconstructie N281 (stadsautoweg Heerlen)
OMSCHRIJVING	afzettingen wegvak R1 [HRR 21,3-22,2]
LOCATIE	N281 Heerlen - Kerkrade

P230675.R1.AFZ.01

TEKENINGNUMMER

visscher traffic

1/1