


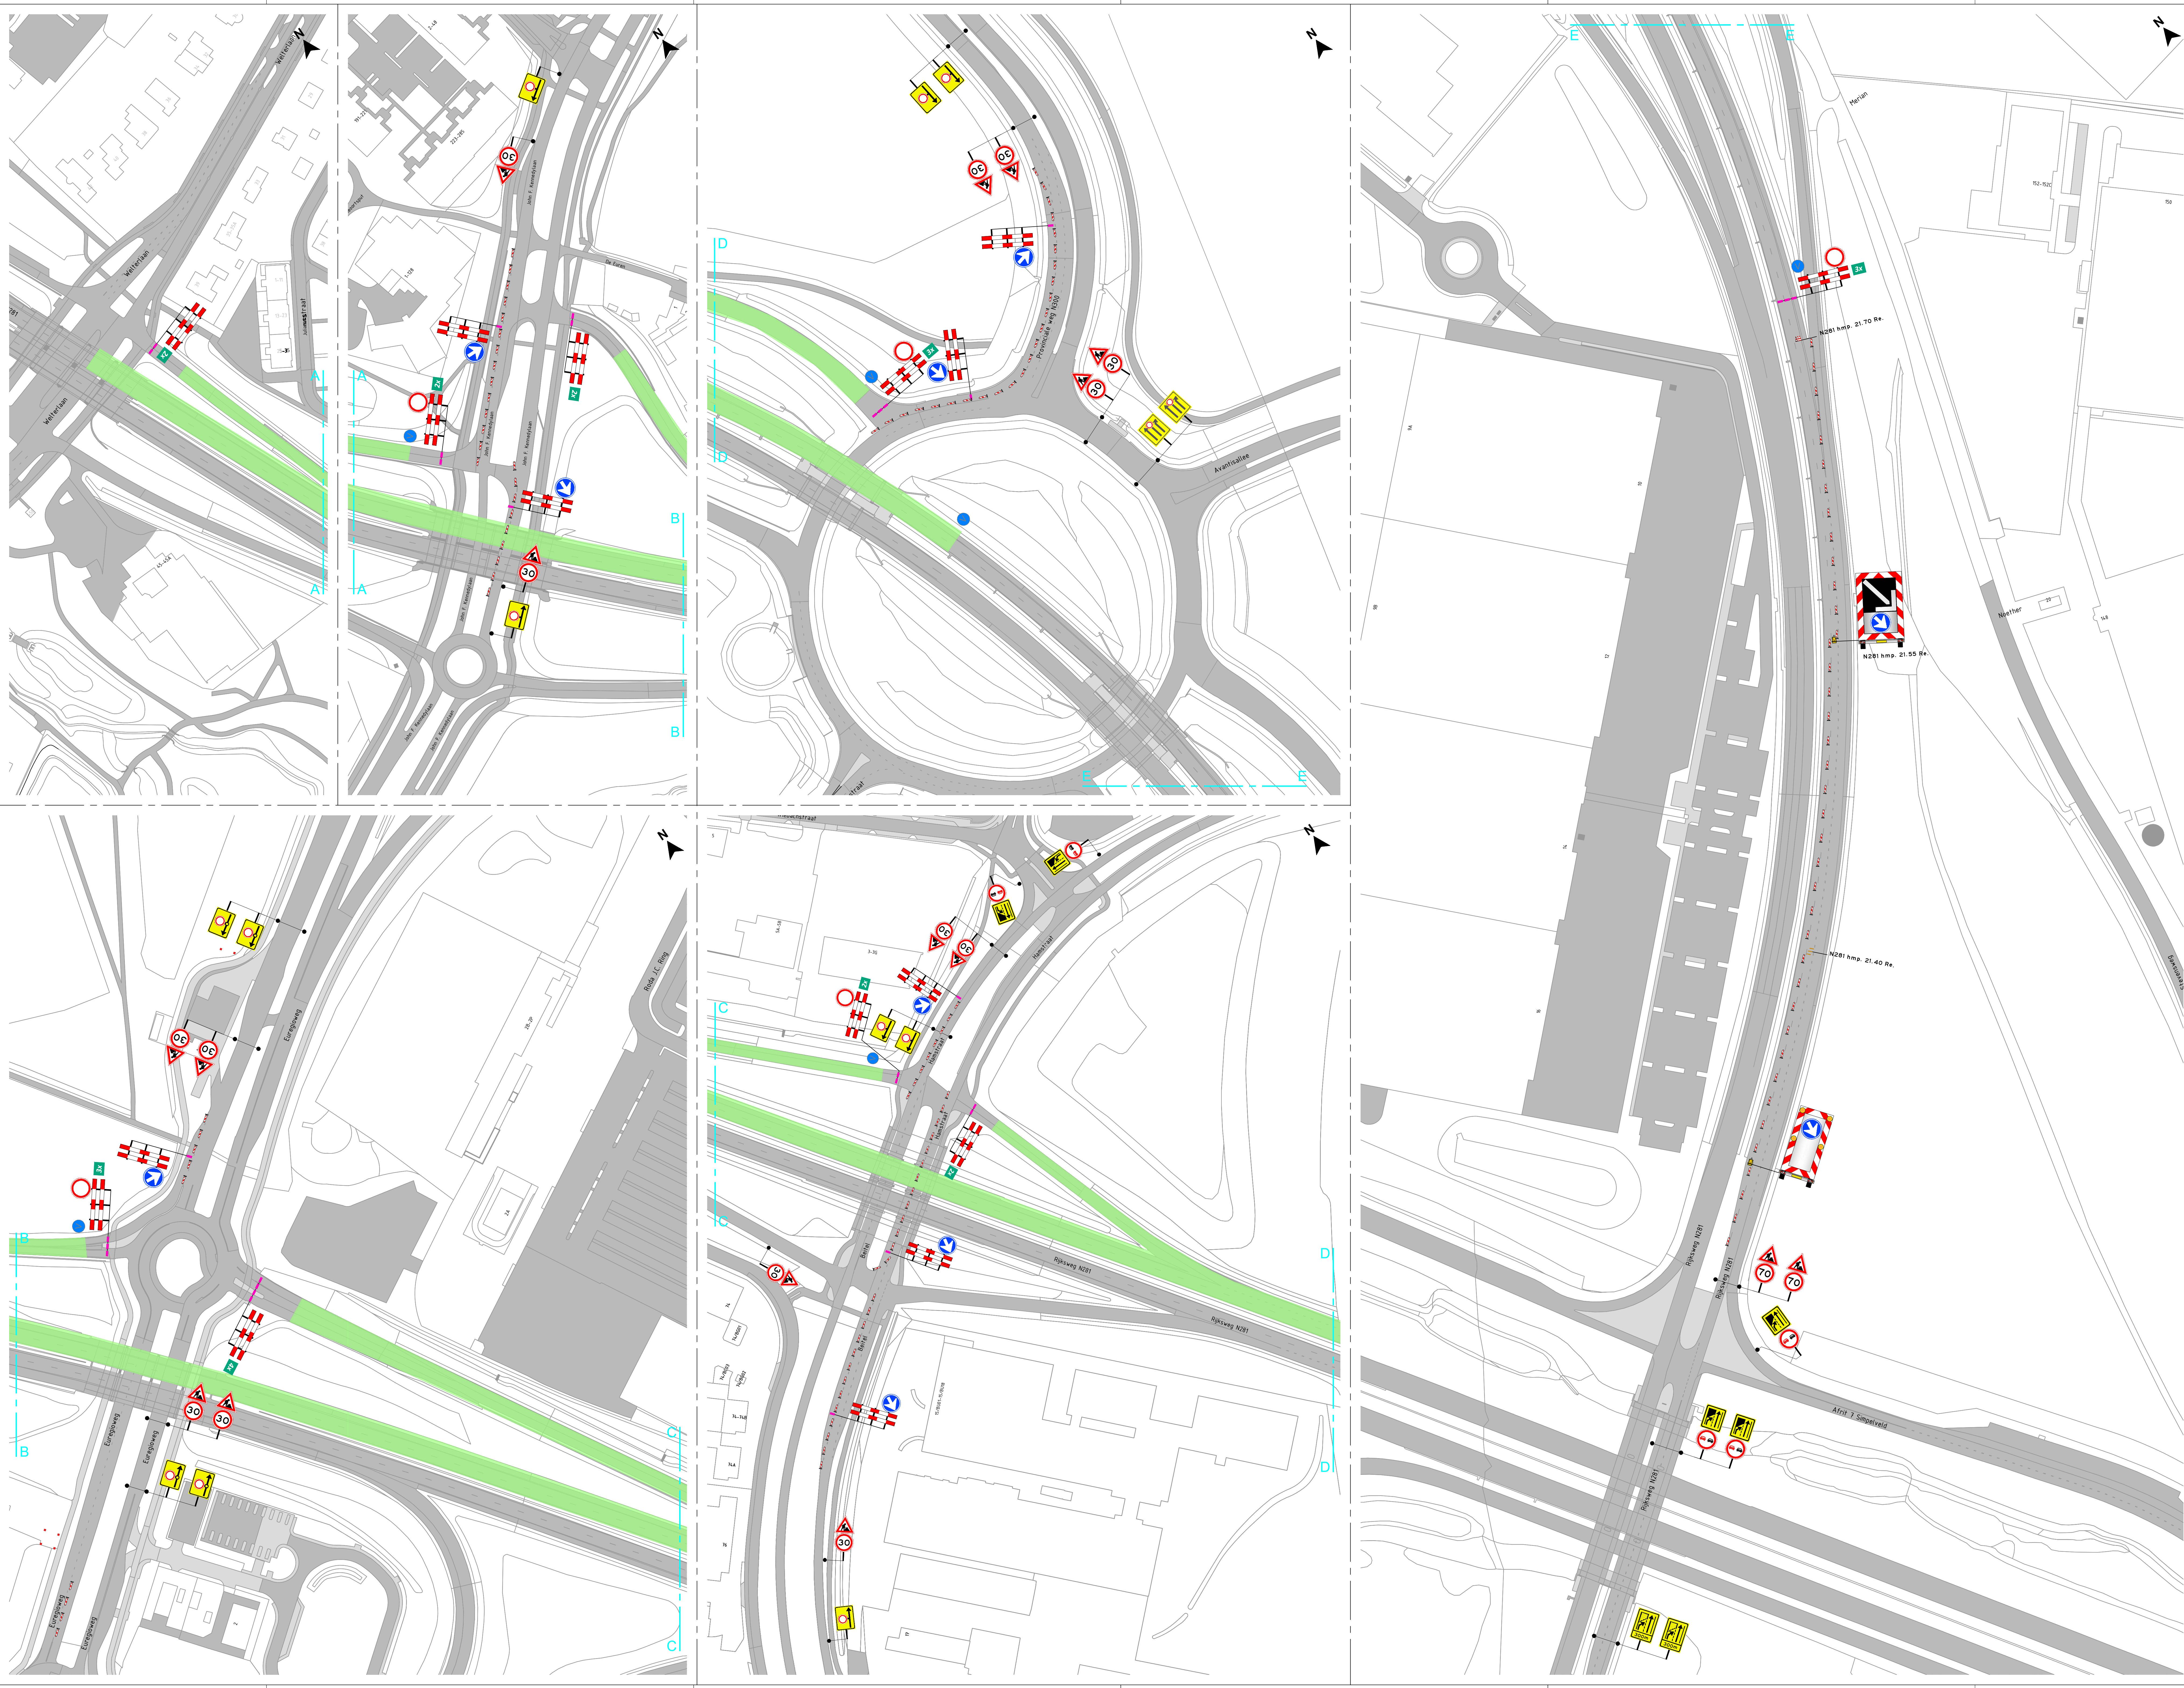

LEGENDA

werksruimte / afgedloten wegvak

aan te brengen verkeersmaatregelen

Voorwaarden

* Plaatsing 2 weken voor aanvang werkzaamheden

Plaatsing

2 weken

voor aanvang

werkzaamheden

OPDRACHTGEVER

Royal HaskoningDHV

Enhancing Society together

INFO

DATE

20-07-2023

VERSIE

2.0

TEKENAAR

RBO

CONTROLE

IST

VERSIER

RST

PROJECT

Reconstructie N281 (stadiautoweg Heerlen)

OMSCHRIJVING

afzettingen wegvak R2 hmp. 22.2 - 27.4

LOCATIE

N281 Heerlen - Kerkrade

P230675.R2.AFZ.01

TEKENINGNUMMER

visscher traffic

1/1