


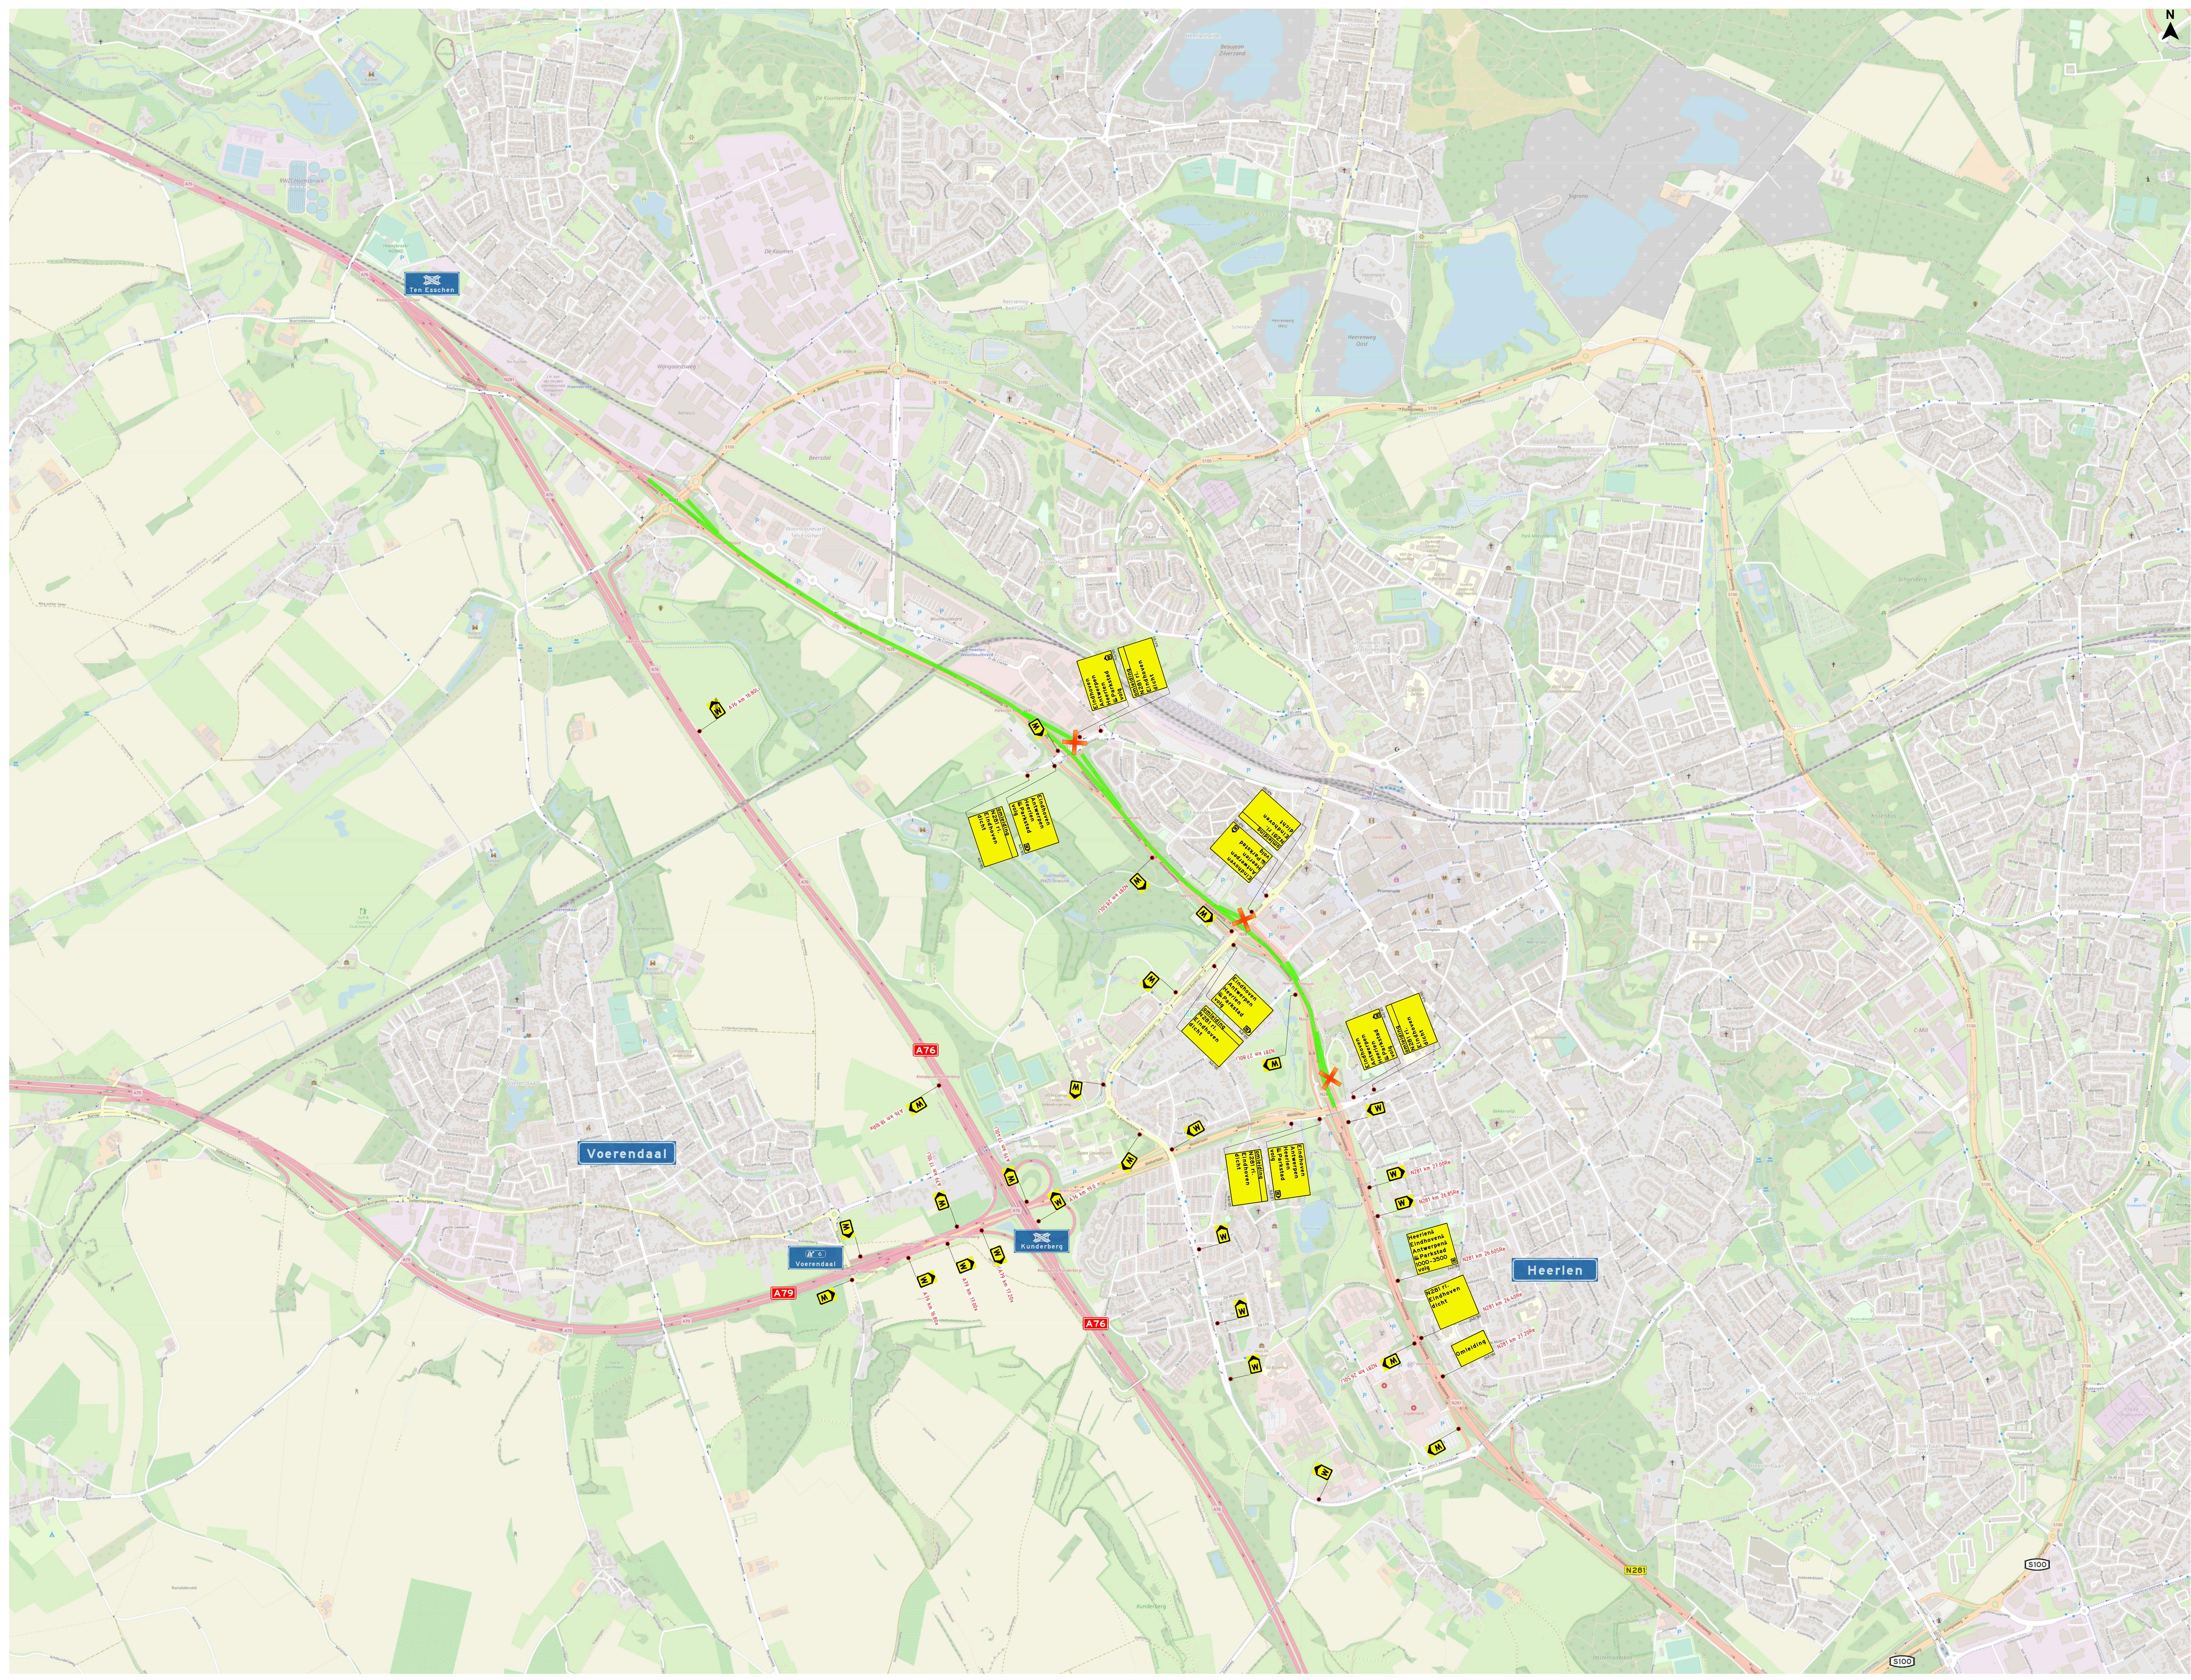

LEGENDA

letterafmeting

werkruimte / afgedoten wegwak

afsluiting

OPDRACHTGEVER



Royal
HaskoningDHV
Enhancing Society Together

INFO

DATE

20-07-2023

VERSIE

2.0

FORMAAT

A0

TEKENAAR

RBO

CONTROLE

IST

VERSIER

RST

PROJECT

Reconstructie N281 (stadiautoweg Heerlen)

OMSCHRIJVING

Omleiding N281 wegwak R3 (27.4-31.0)

LOCATIE

N281 Heerlen - Kerkrade

P230675.R3.OML.01

TEKENINGNUMMER



visscher
traffic

1/1