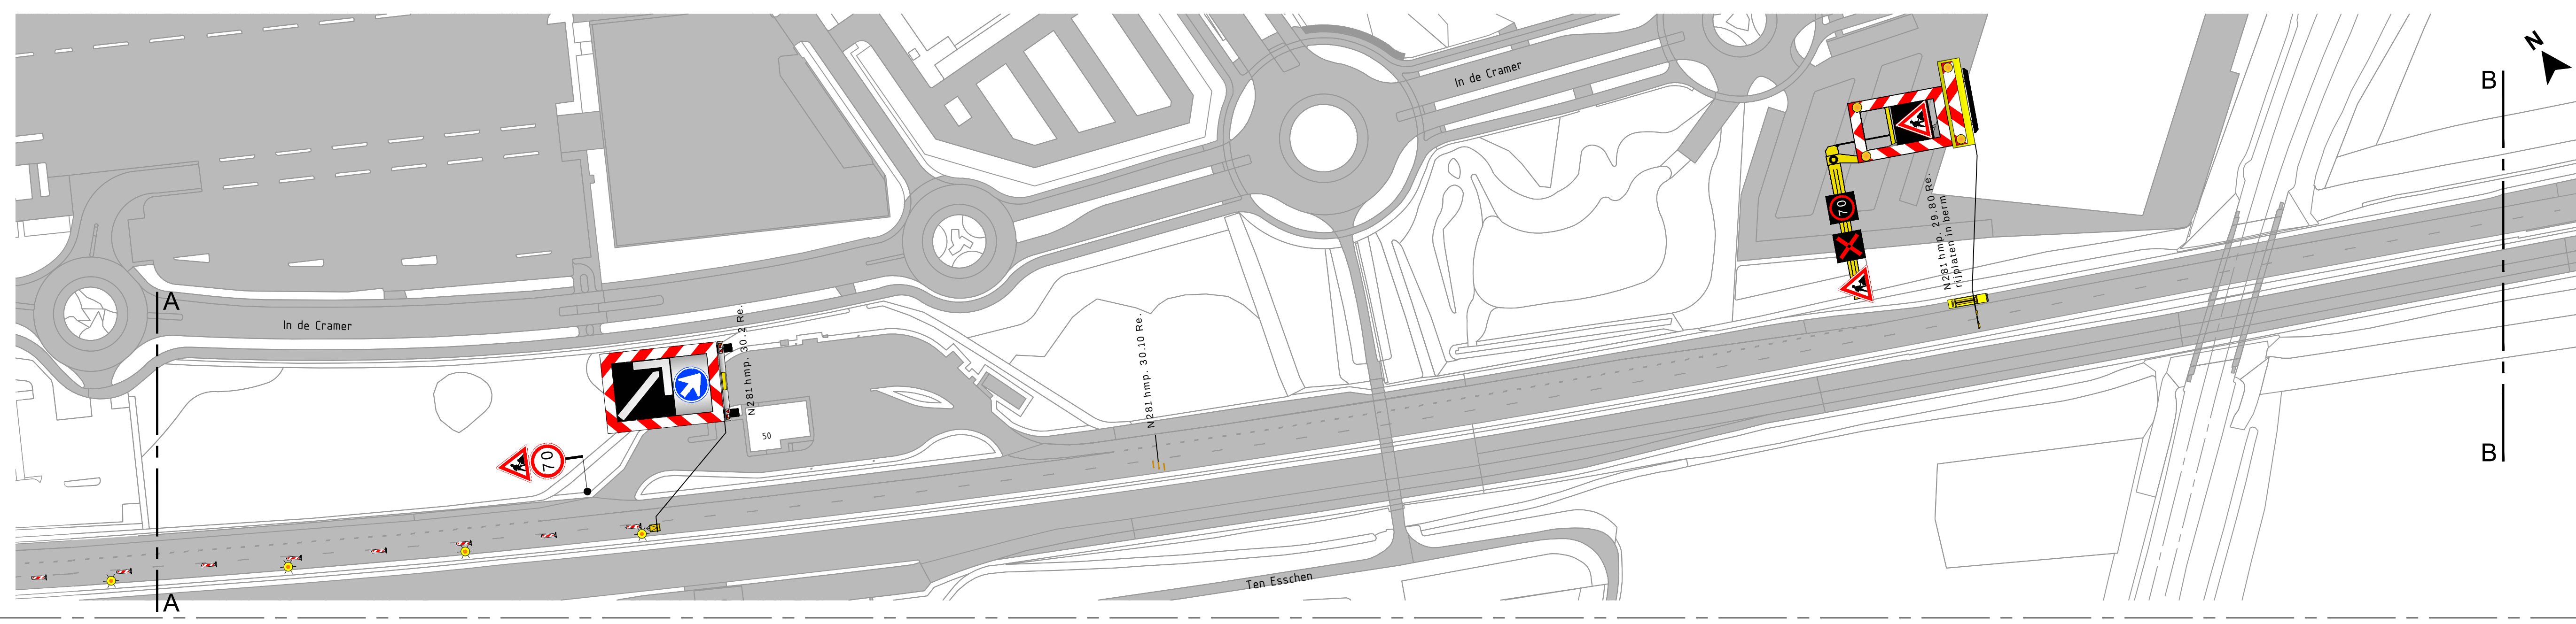
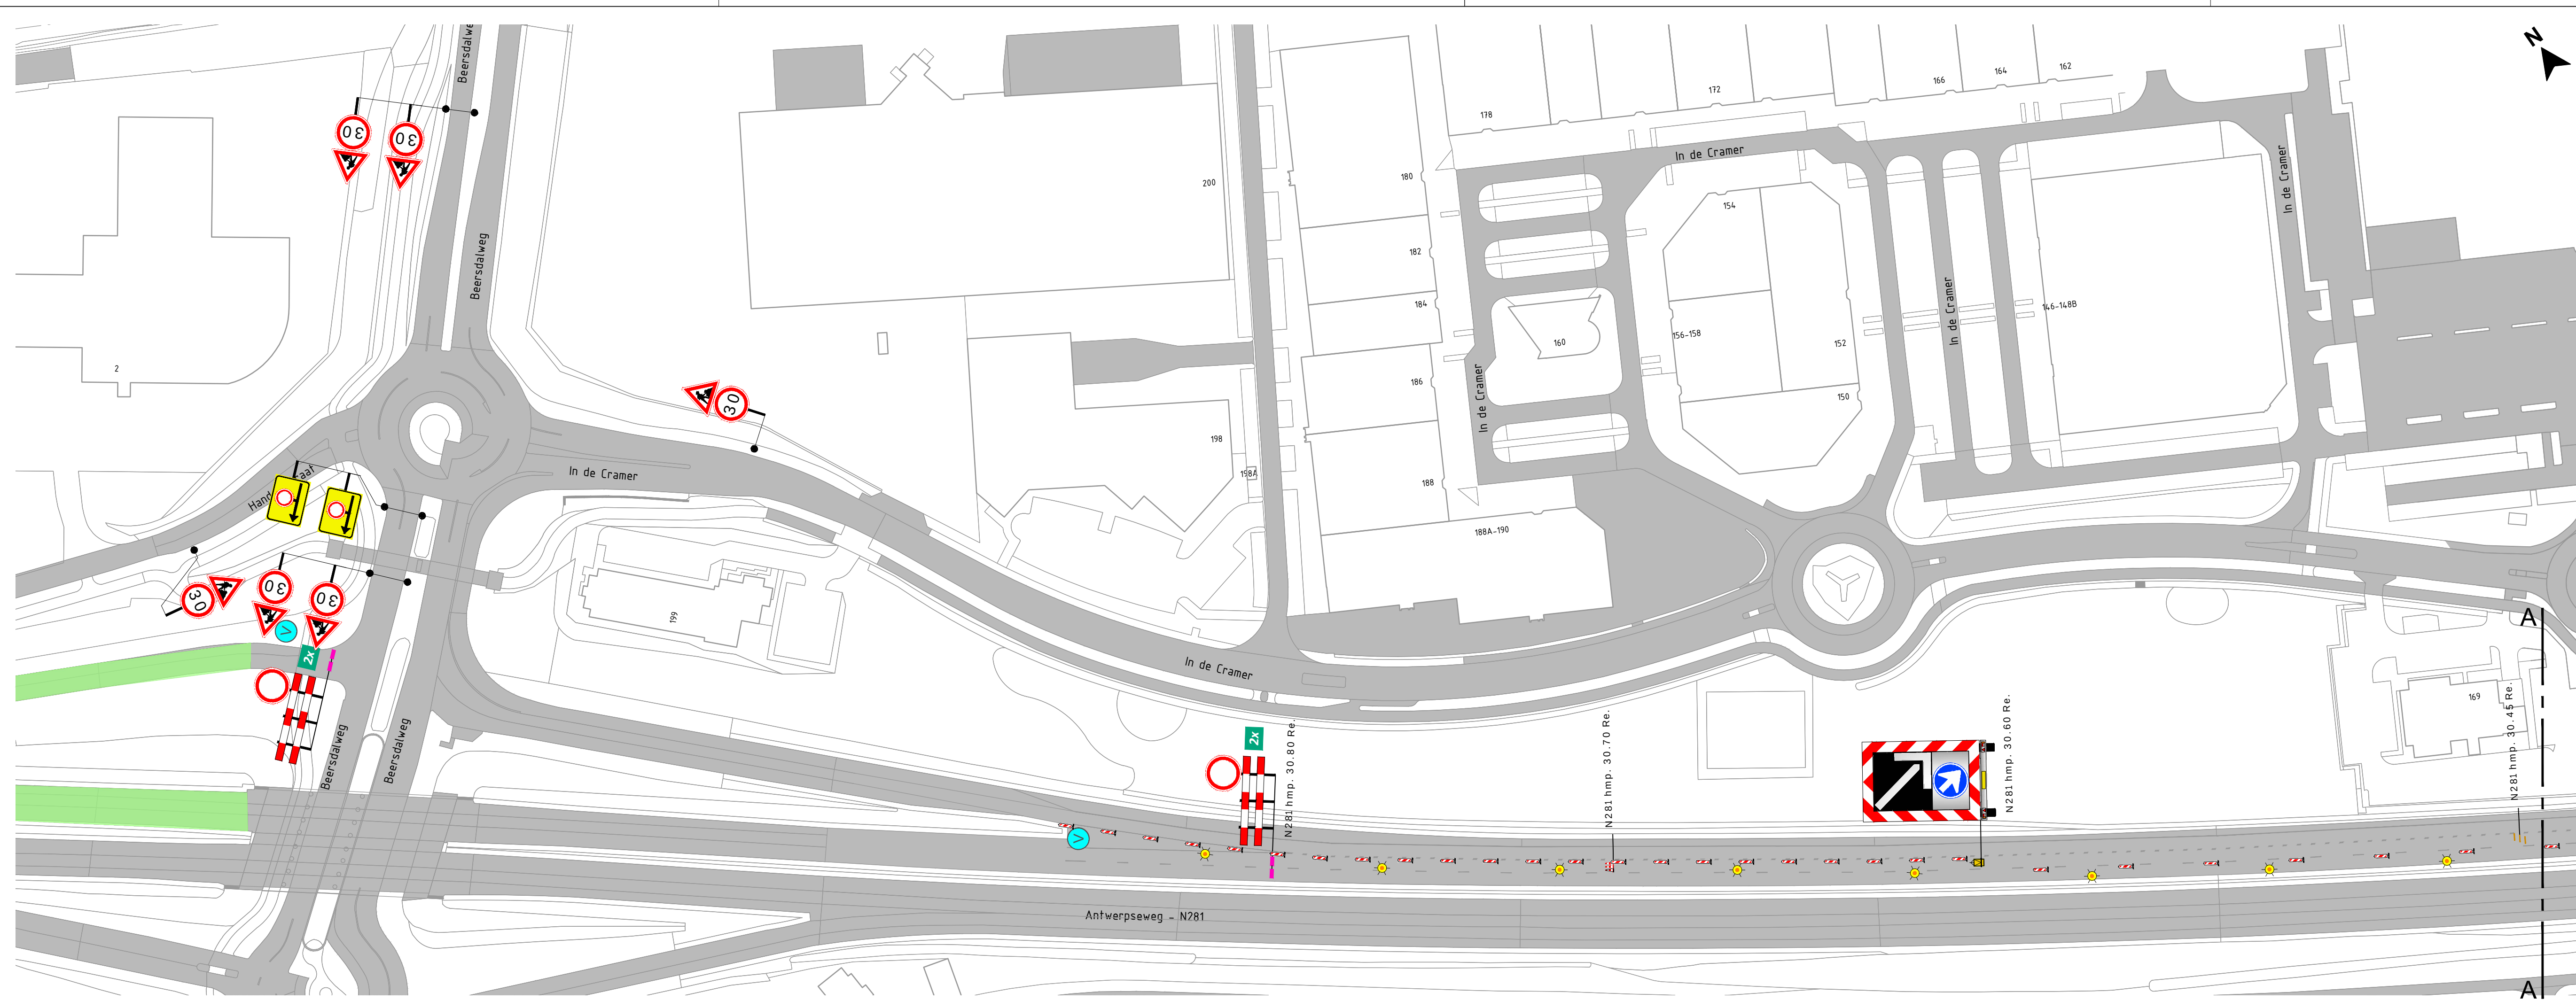


LEGENDA

werkruijnte / afgesloten wegvak

aan te brengen verkeersmaatregelen

tijdelijke verlichting - led cubes

Vooraankondigingen

* Plaatsing 2 weken voor aanvang werkzaamheden

RIJLWEG

N281

dicht

van:

tot:

OPDRACHTGEVER

Royal HaskoningDHV

Enhancing Society Together

INFO

DATUM

03-07-2023

VERSIE

1.0

FORMAAT

A1

TEKENAAR

RBO

CONTROLE

IST

VRUGAVE

RST

PROJECT

Reconstructie N281 (stadsautoweg Heerlen)

OMSCHRIJVING

afzettingen wegvak R4 [HRR 31,0-32,2]

LOCATIE

N281 Heerlen - Kerkrade

P230675.R4.AFZ.01

TEKENING NUMMER

visscher

traffic

1/1