


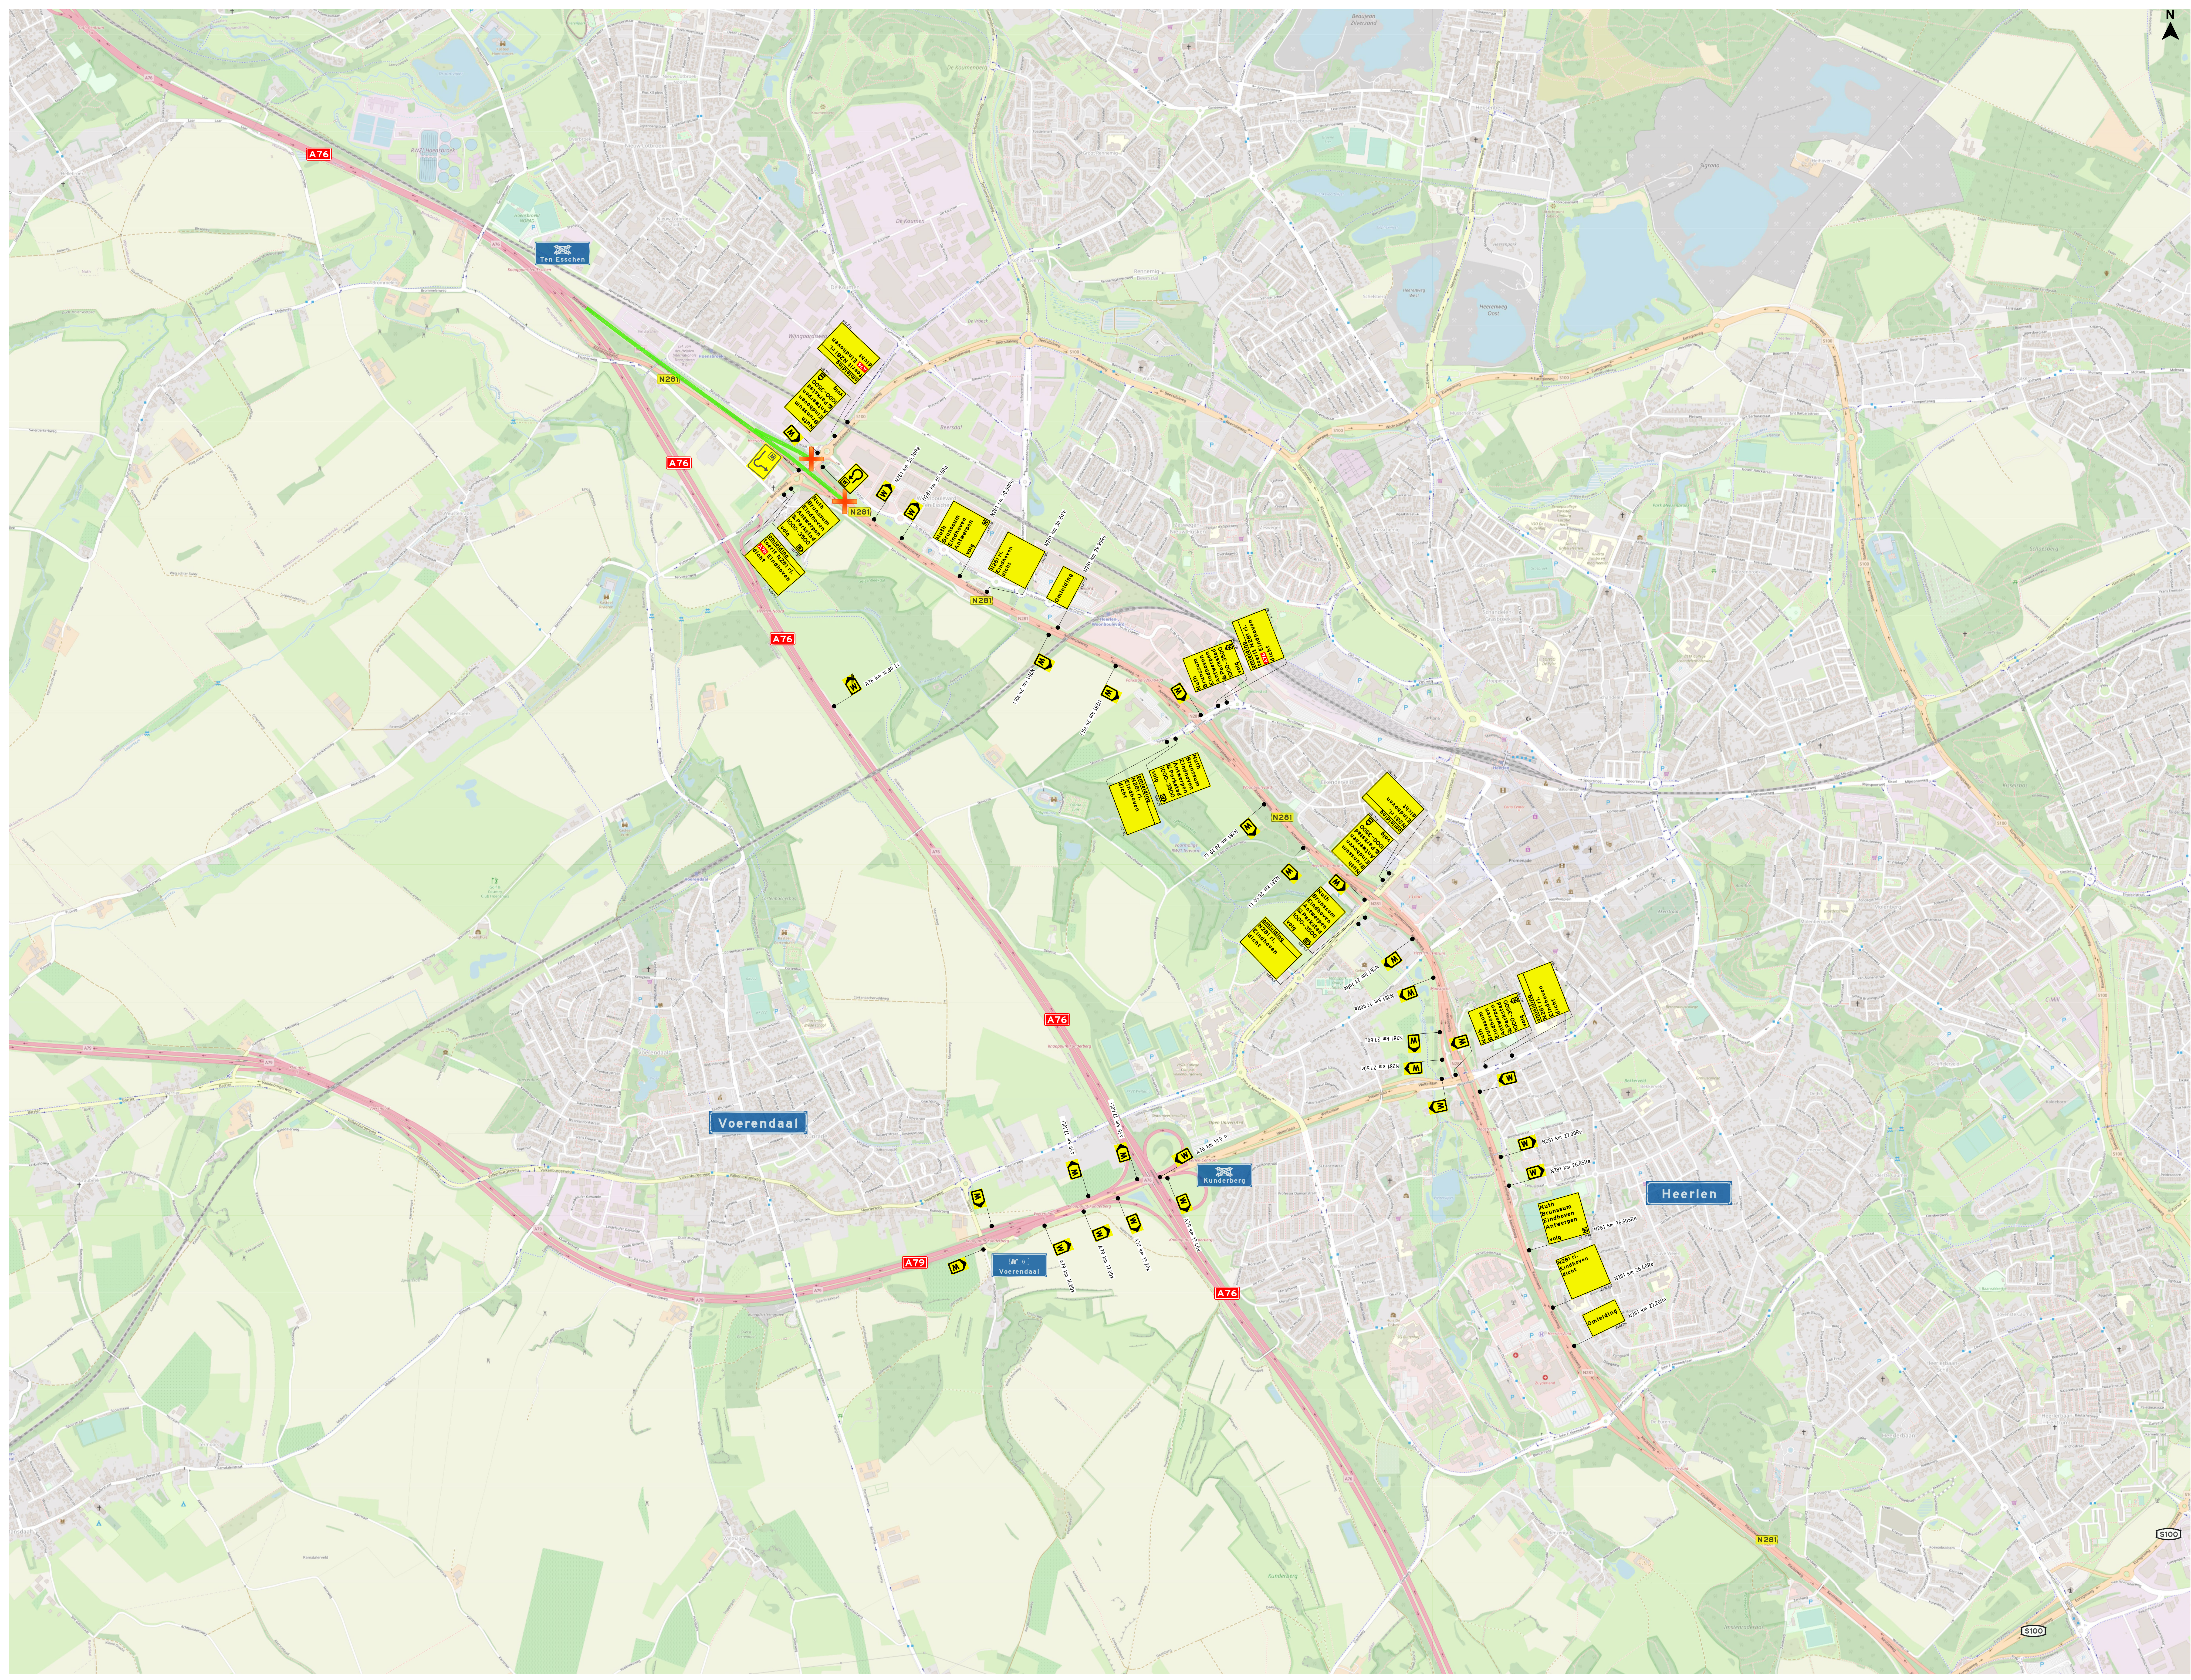

LEGENDA

Letterafmeting

werkroute / afgedoten wegvak

afsluiting

OPDRACHTGEVER

Royal HaskoningDHV

Enhancing Society Together

INFO

20-07-2023

VERSIE 2.0

FORMAAT A0

TEKENAAR RBO

CONTROLE IST

VERSIERE RST

PROJECT Reconstructie N281 (stadiautoweg Heerlen)

OPDRACHTGEVER Omleiding N281 wegvak R4 (HRL 31.0-32.2)

LOCATIE N281 Heerlen - Kerkrade

P230675.R4.OML.01

TEKENINGNUMMER

visscher traffic

1/1