
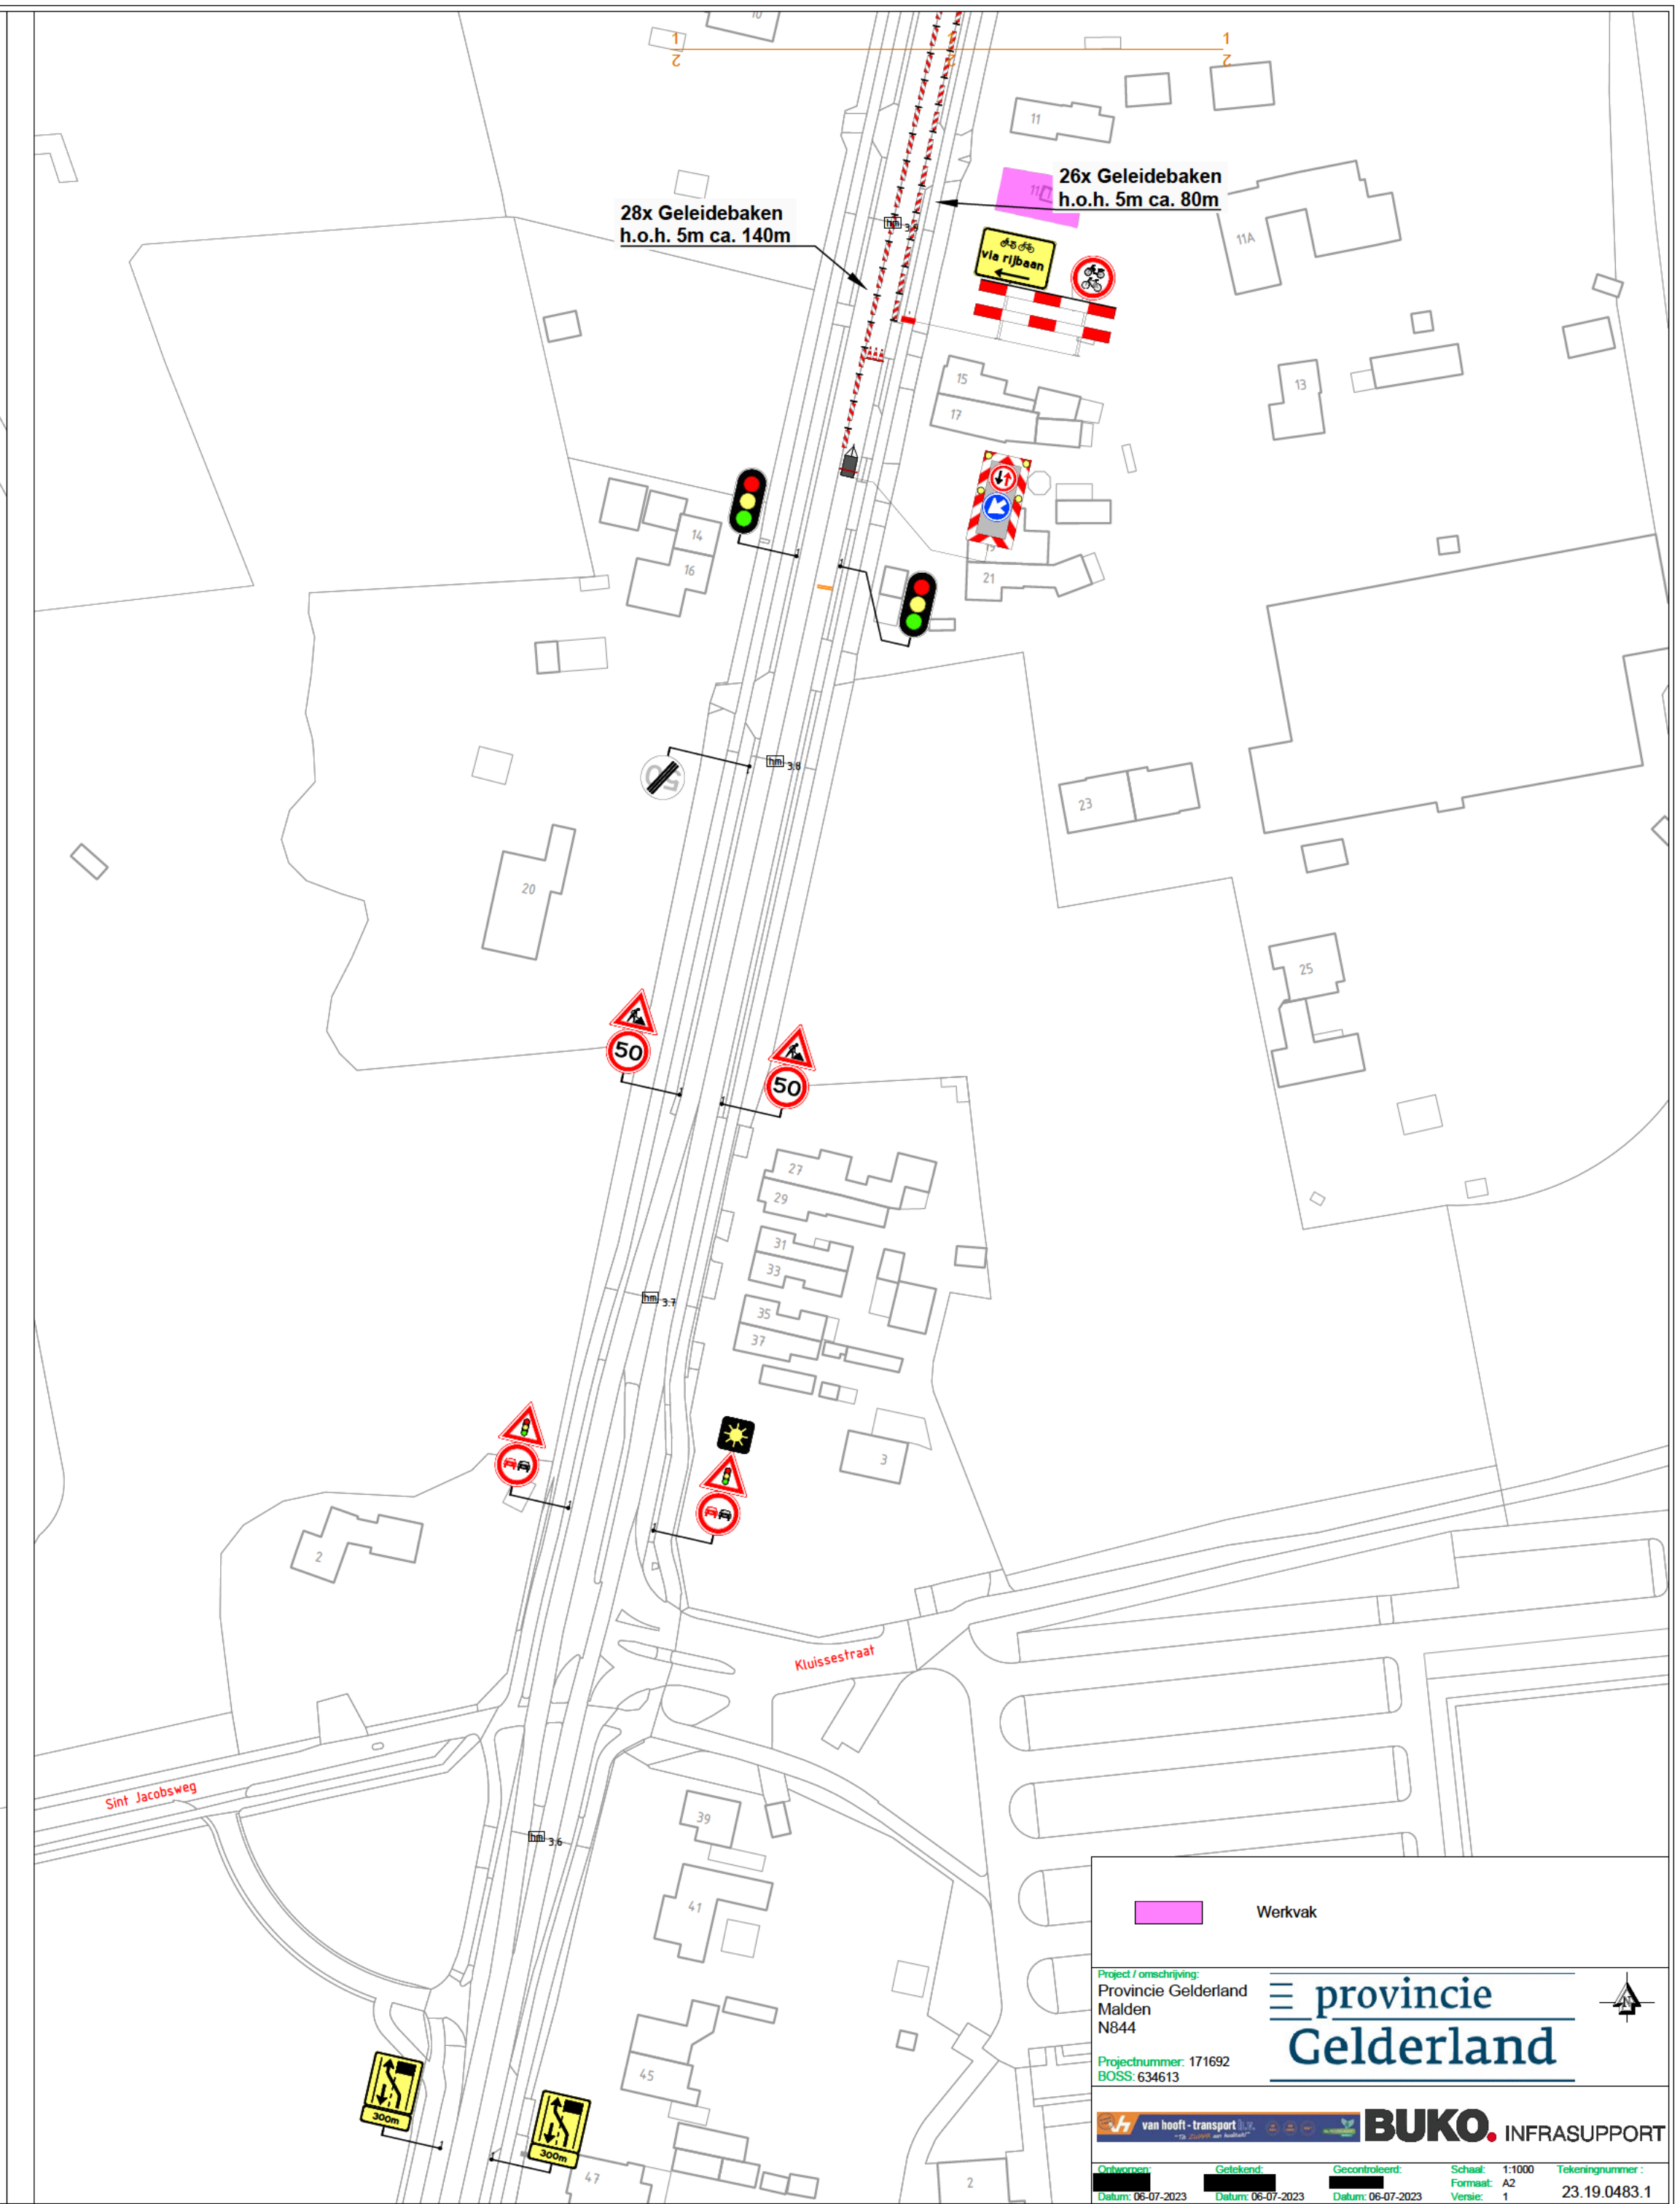


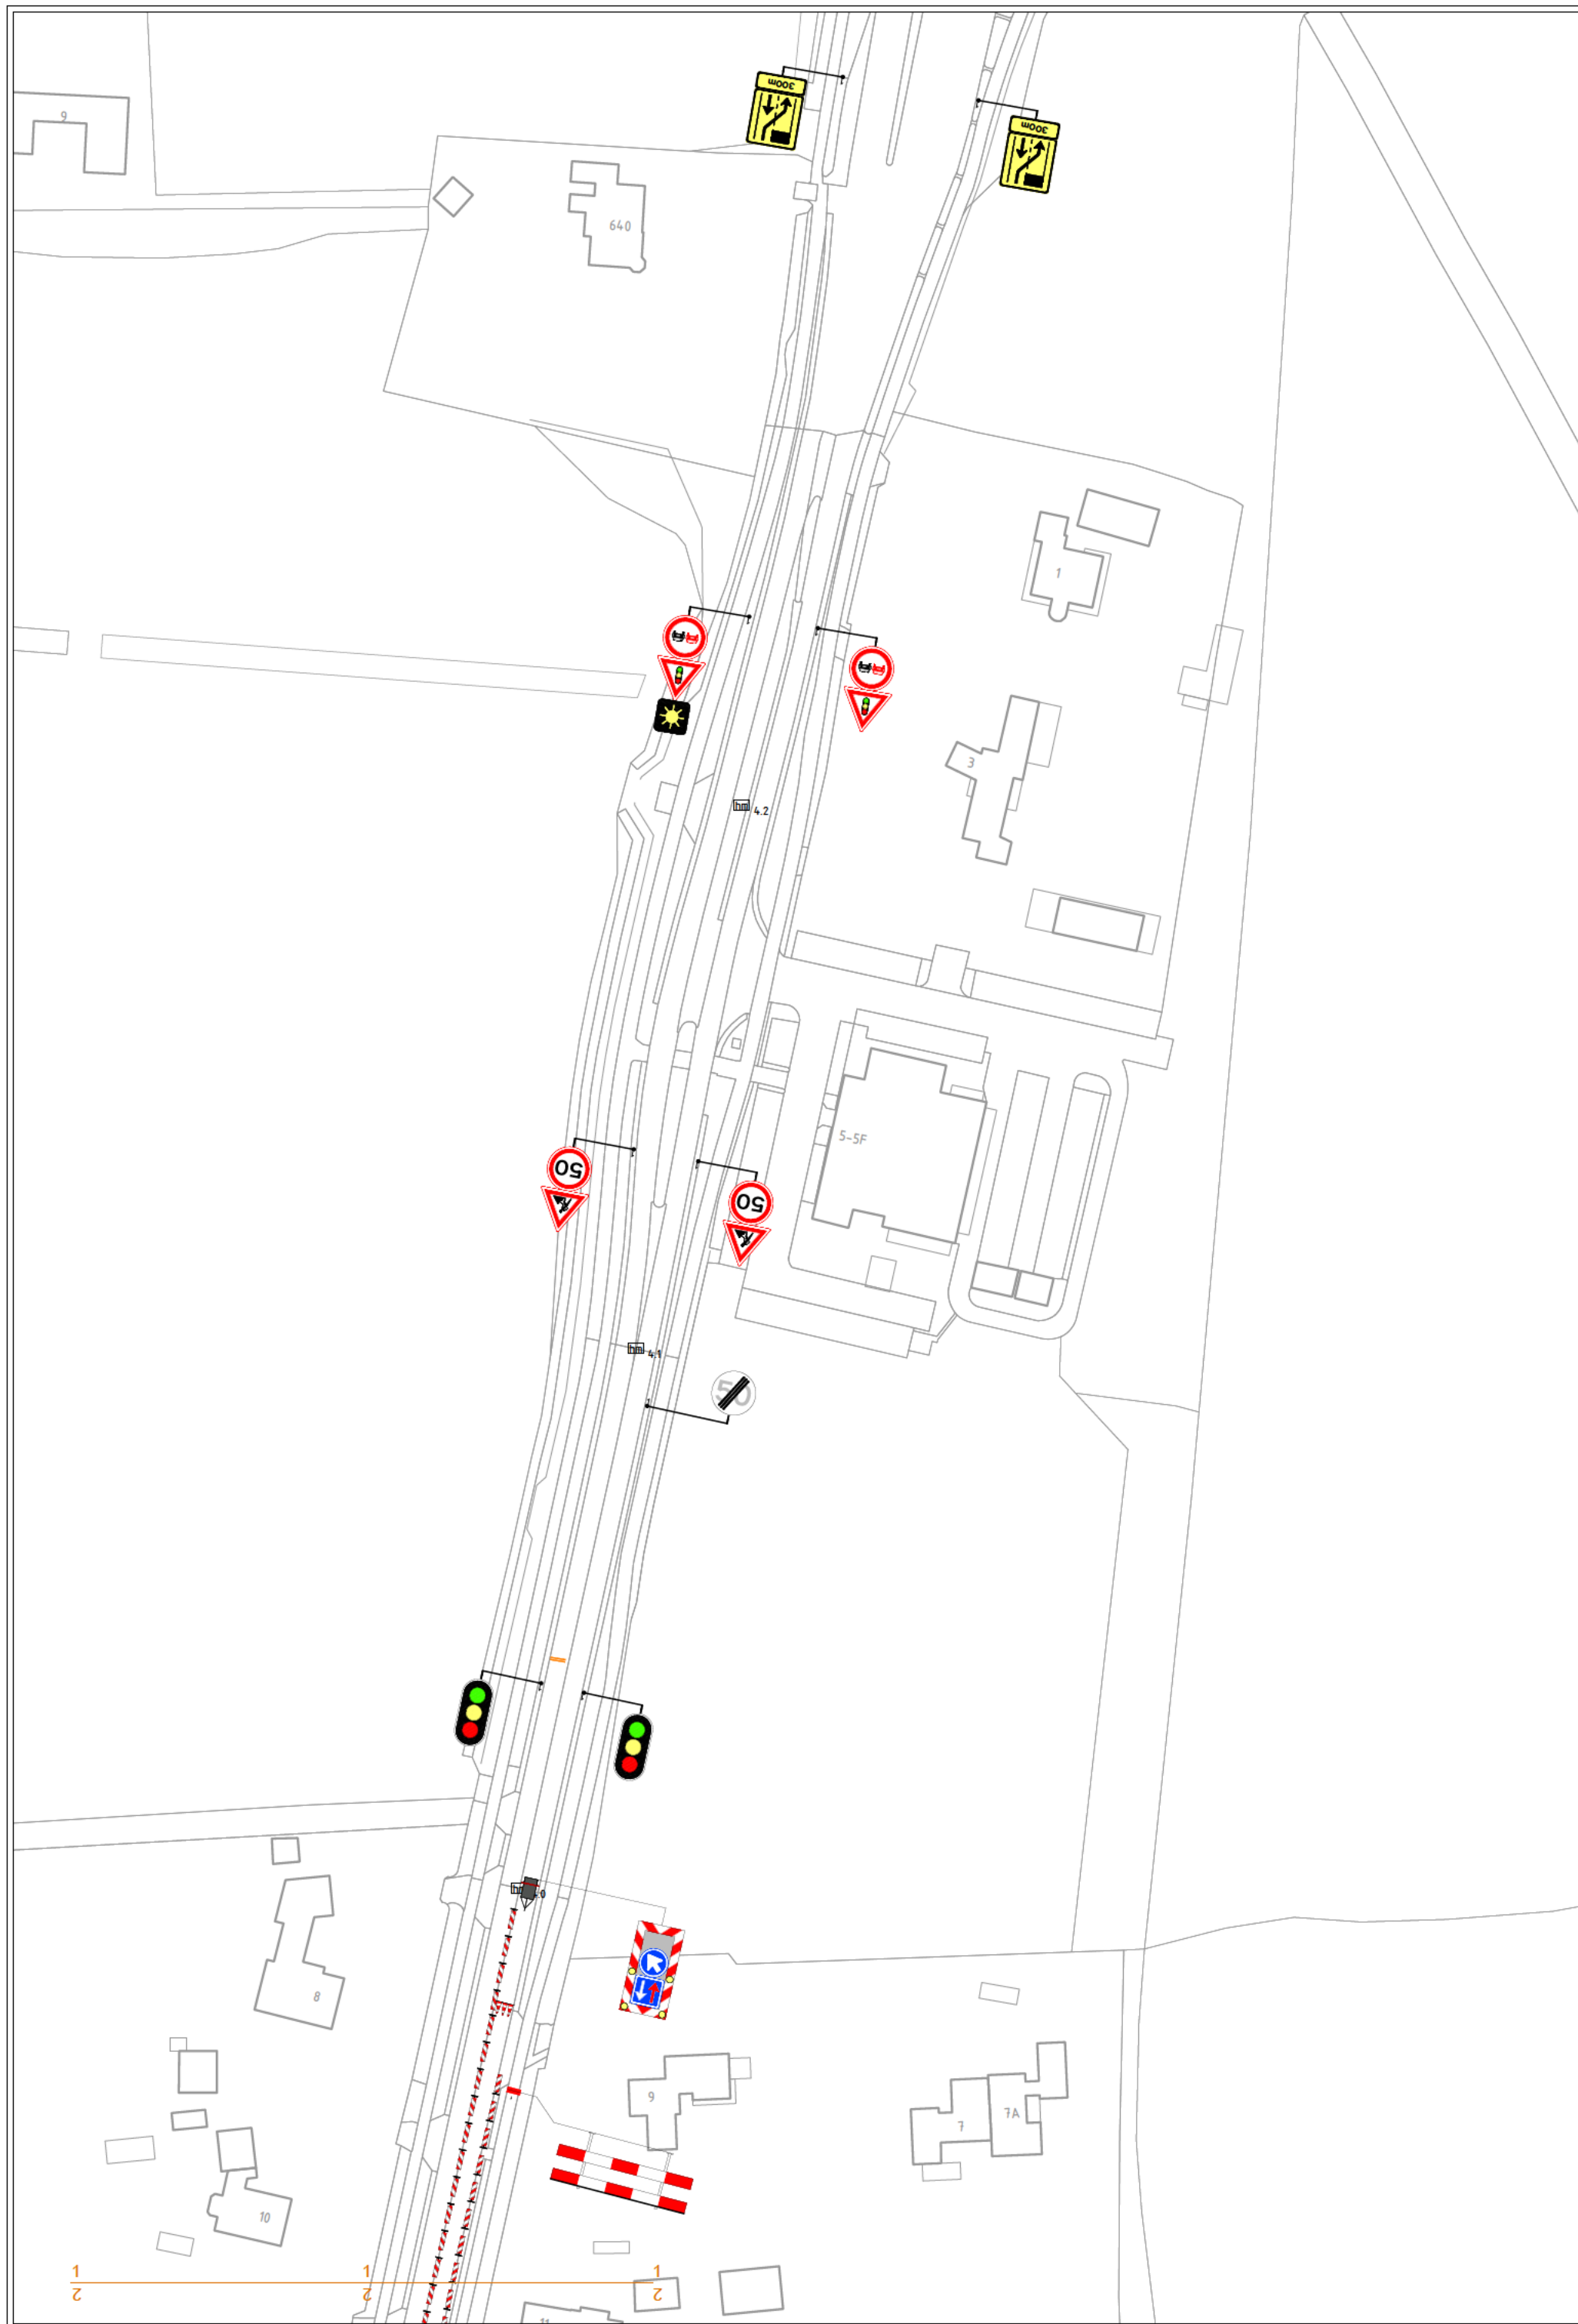

Werkvak

Project / omschrijving:
Provincie Gelderland
Malden
N844

Projectnummer: 171692
BOSS: 634613

provincie Gelderland

van hooft - transport **BUKO** INFRASUPPORT

Orisversie	Getekend	Gecontroleerd	Schaal	Tekeningnummer
Datum: 06-07-2023	Datum: 06-07-2023	Datum: 06-07-2023	Schaal: 1:1000 Formaat: A2 Versie: 1	23.19.0483.1