



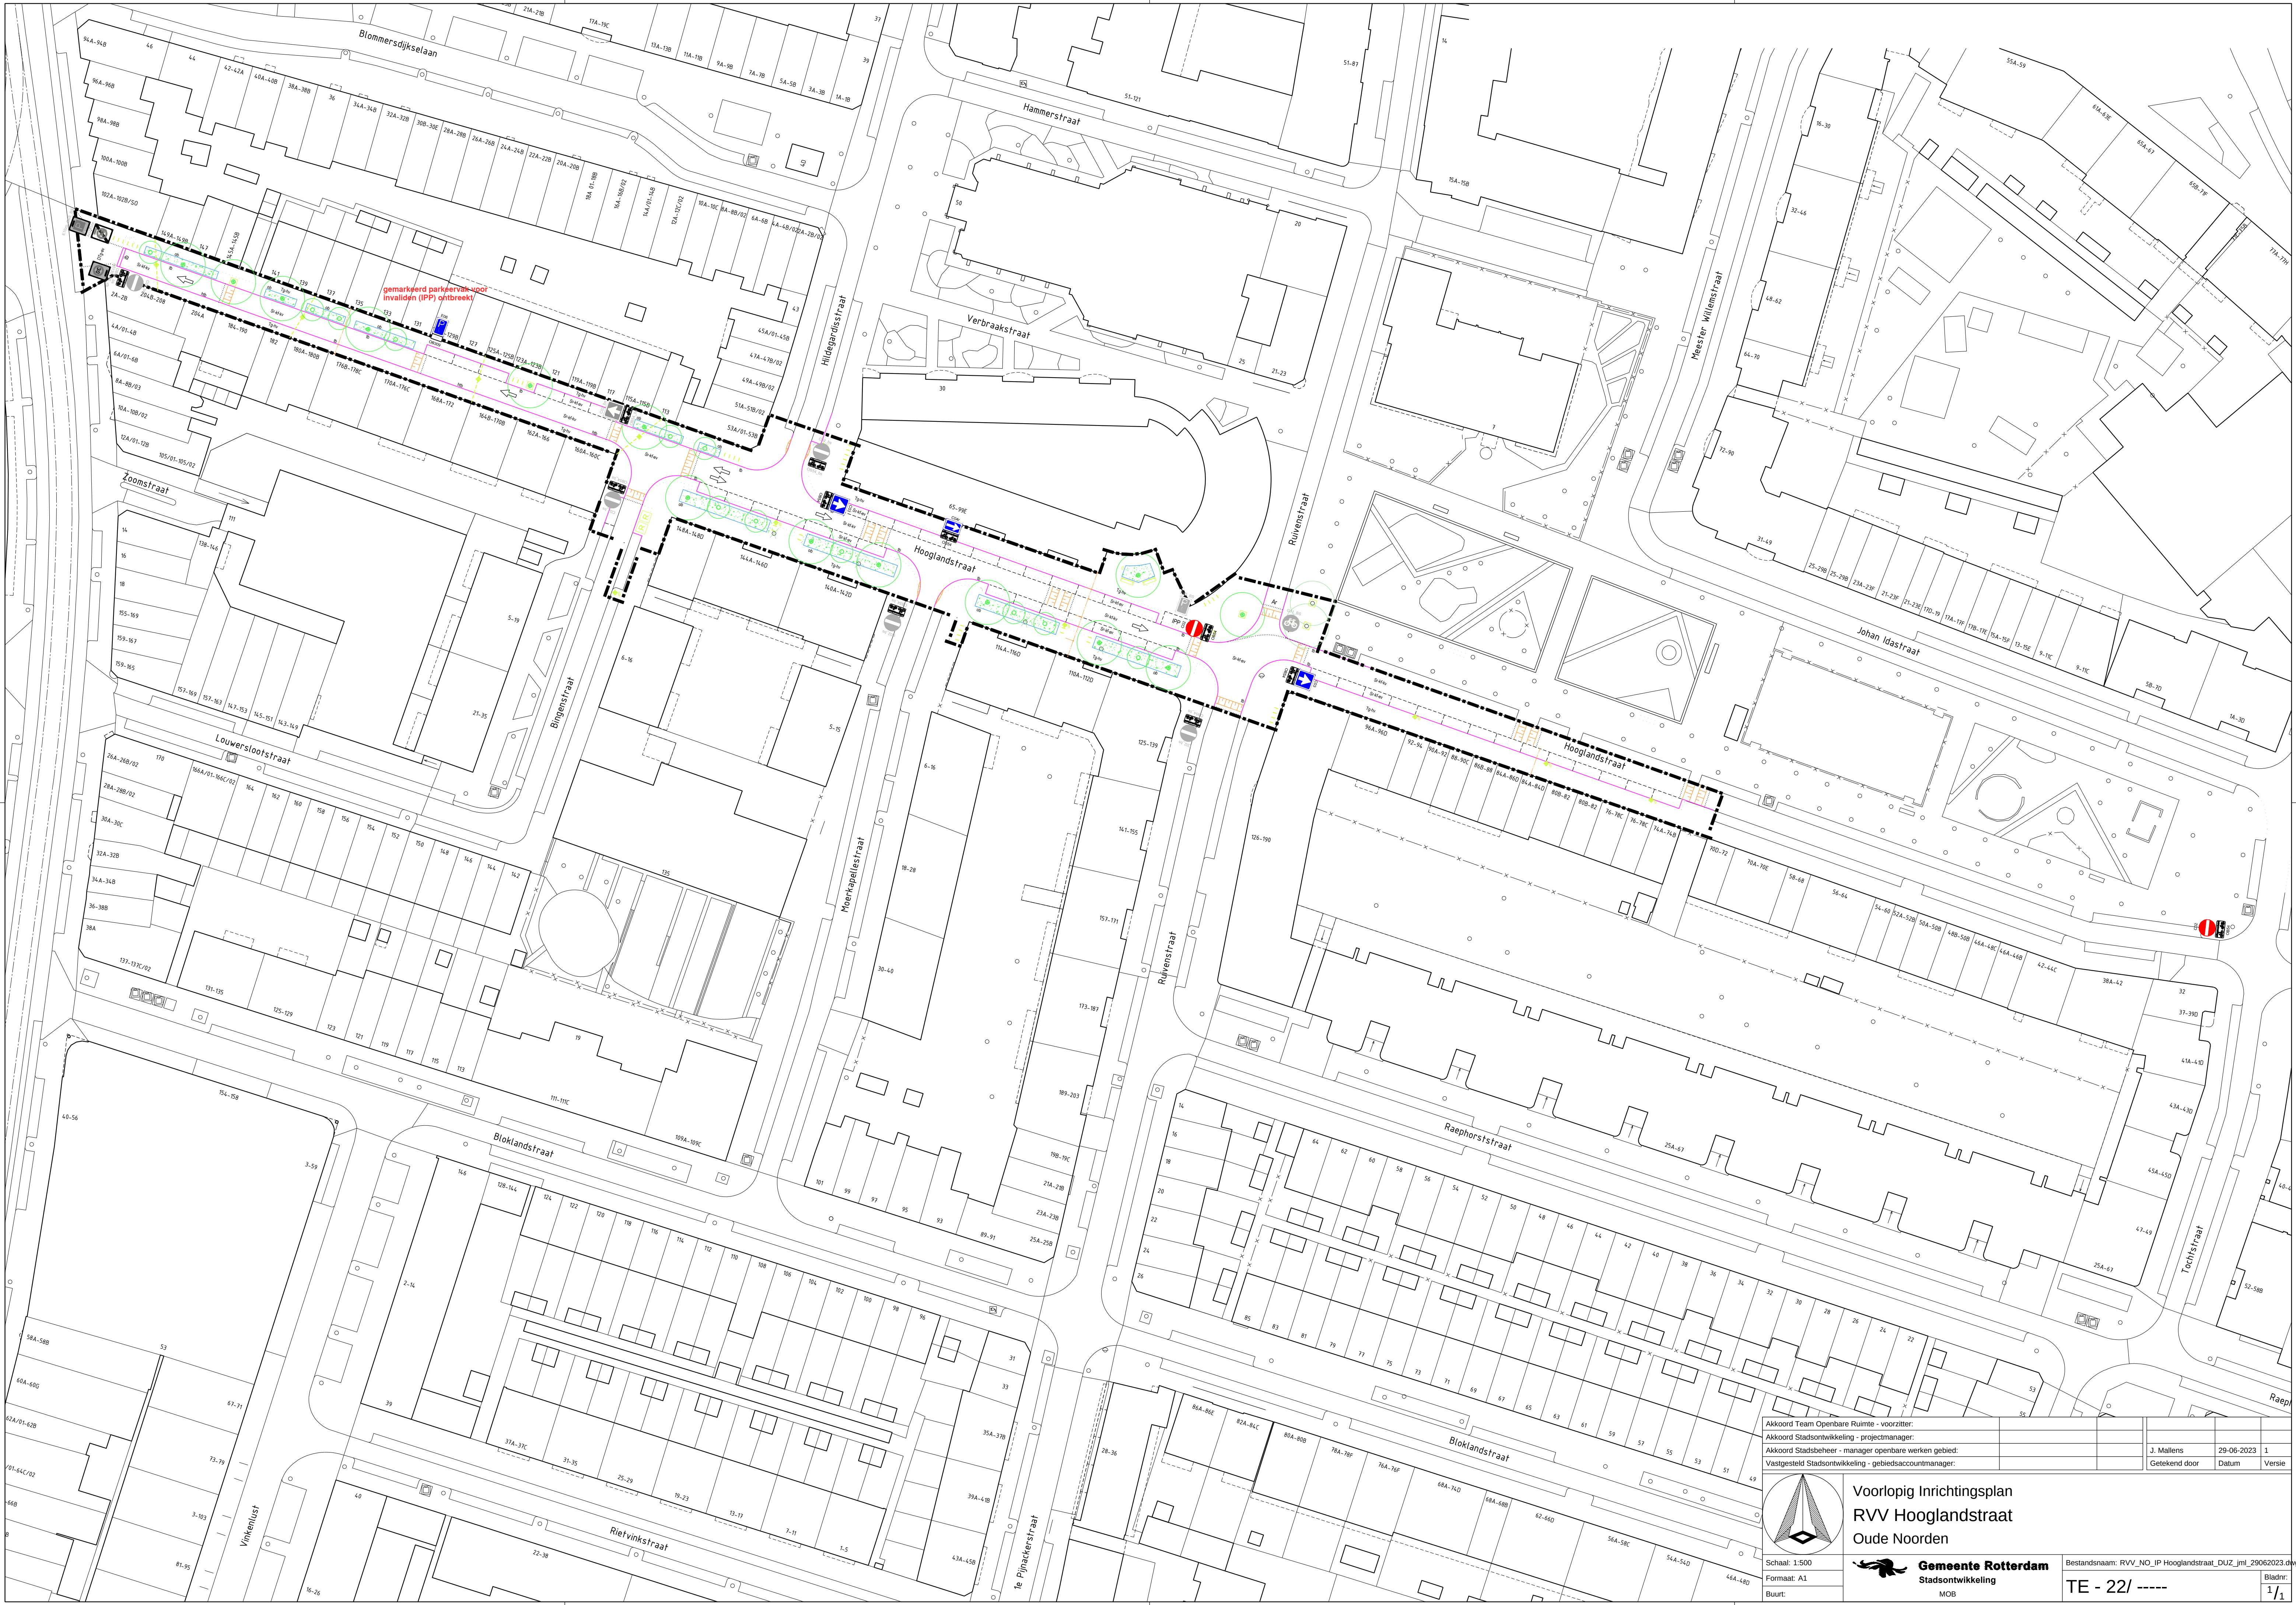

Akkoord Team Openbare Ruimte - voorzitter:					
Akkoord Stadsontwikkeling - projectmanager:					
Akkoord Stadsbeheer - manager openbare werken gebied:				J. Mallens	29-06-2023 1
Vastgesteld Stadsontwikkeling - gebiedsaccountmanager:				Getekend door	Datum

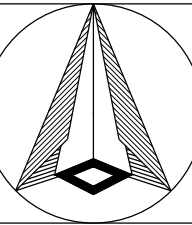

Voorlopig Inrichtingsplan
RVV Hooglandstraat
Oude Noorden

Schaal: 1:500	Bestandsnaam: RVV_NO_IP Hooglandstraat_DUZ_jml_29062023.dwg
Formaat: A1	Bladnr: 1/1
Buurt:	TE - 22/ -----