


# Overzichtskaart bebording

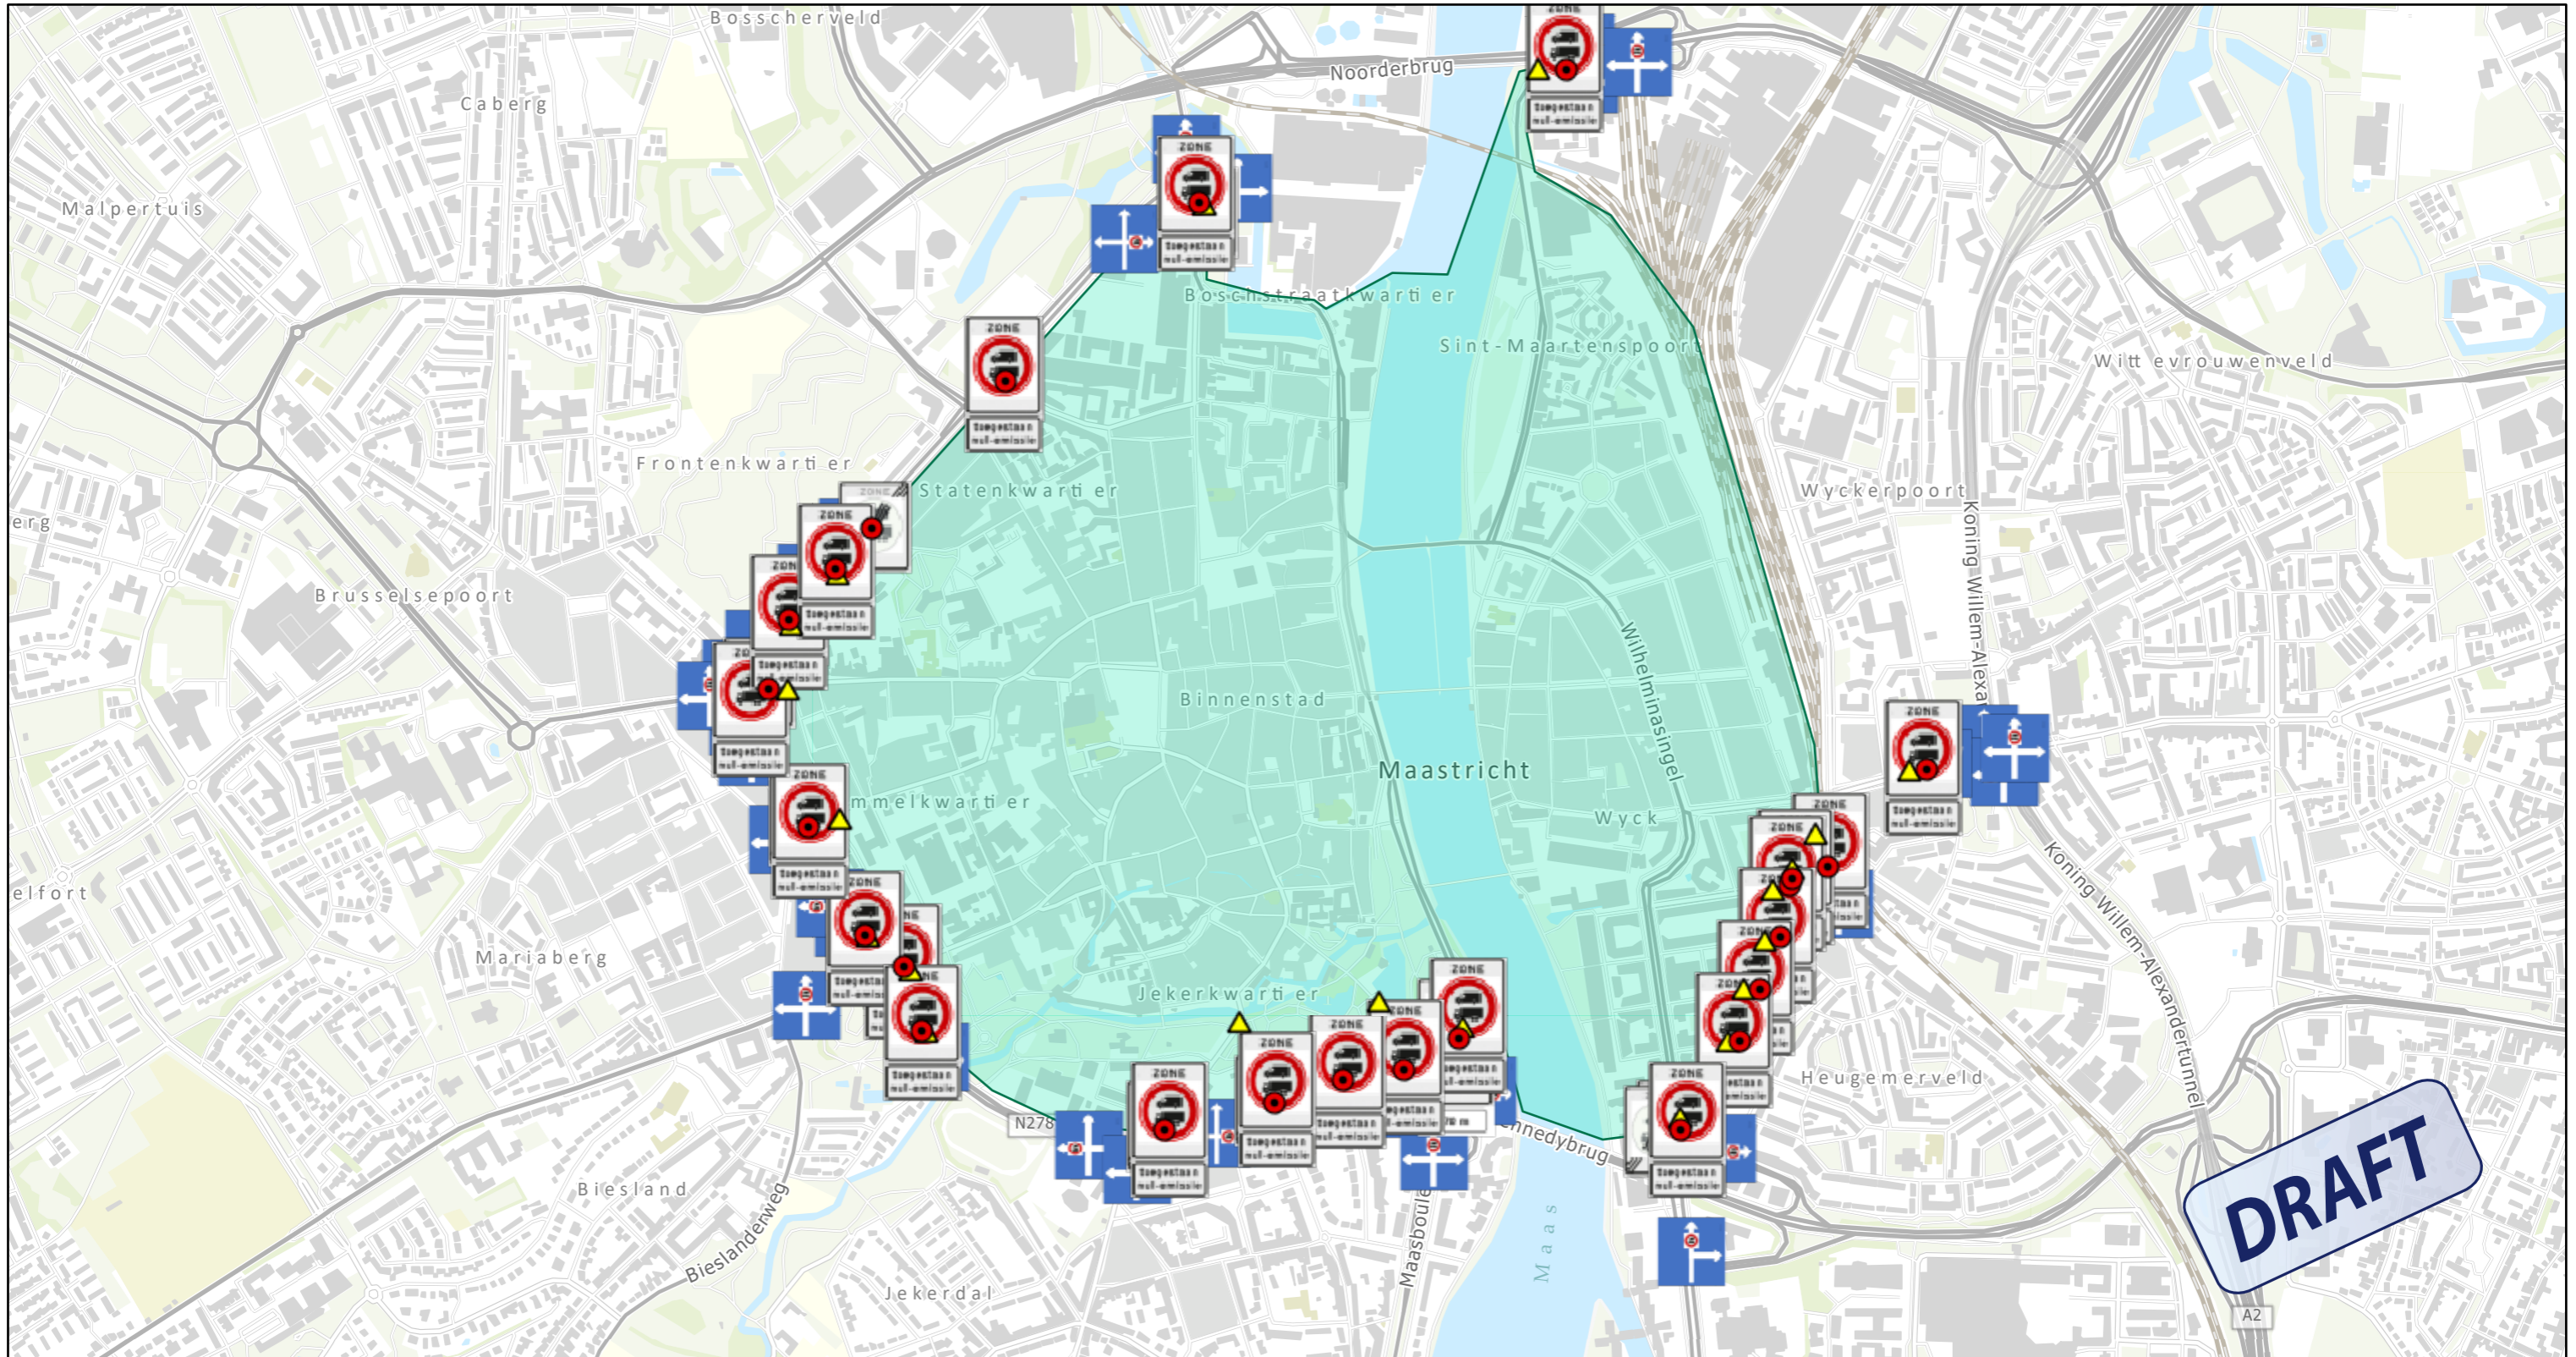

8/21/2023, 4:48:27 PM

● Locaties ontsluiting Zero emissiezone

▲ Camera



Bebording C22c - C22c1



Bebording C22c (70m)



Bebording C22d

Bebording L-serie (vooraankondiging)



1



2



3



4



5



6



7



8




8




6

Zero emissiezone Maastricht

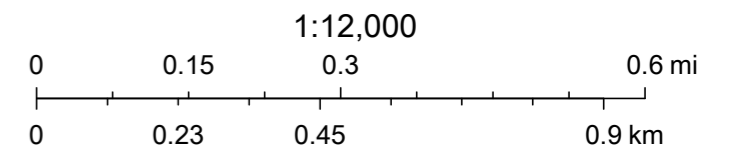

**DRAFT**



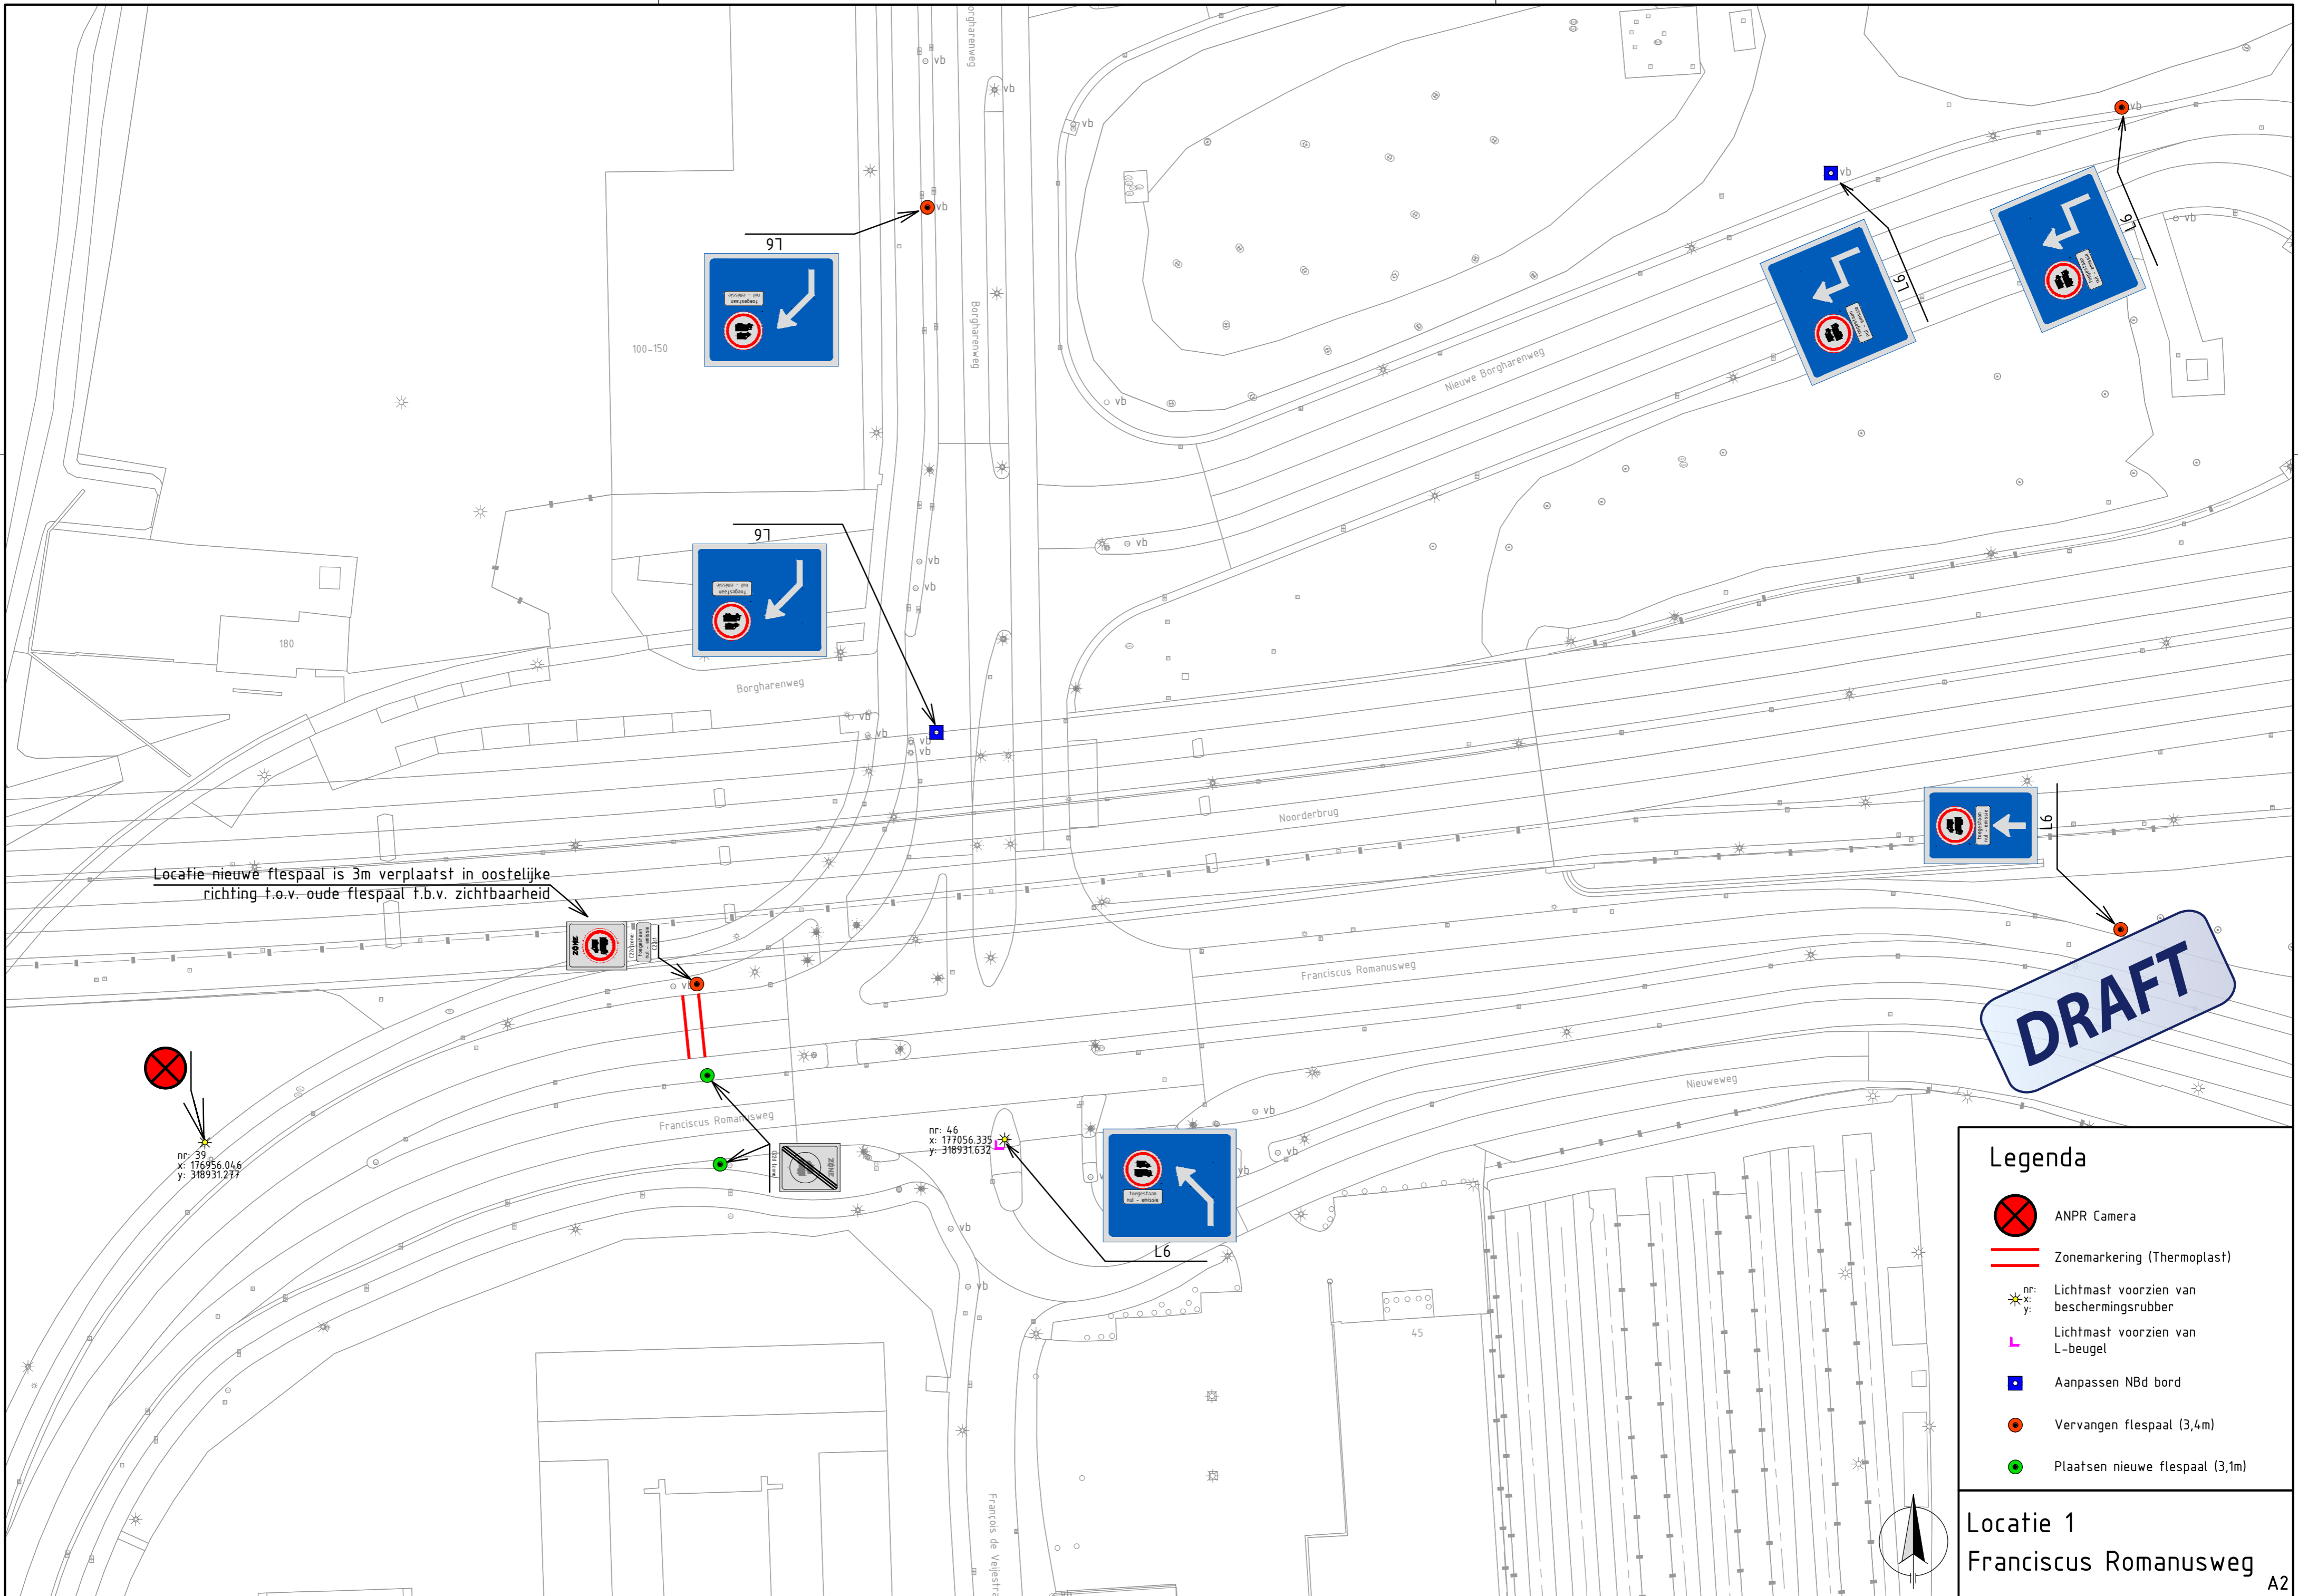


Locatie nieuwe flespaal is 3m verplaatst in oostelijke richting f.o.v. oude flespaal f.b.v. zichtbaarheid





**DRAFT**

- Legenda**
- ANPR Camera
  - Zonemarkering (Thermoplast)
  - nr: Lichtmast voorzien van beschermingsrubber  
x: y:
  - Lichtmast voorzien van L-beugel
  - Aanpassen NBd bord
  - Vervangen flespaal (3,4m)
  - Plaatsen nieuwe flespaal (3,1m)

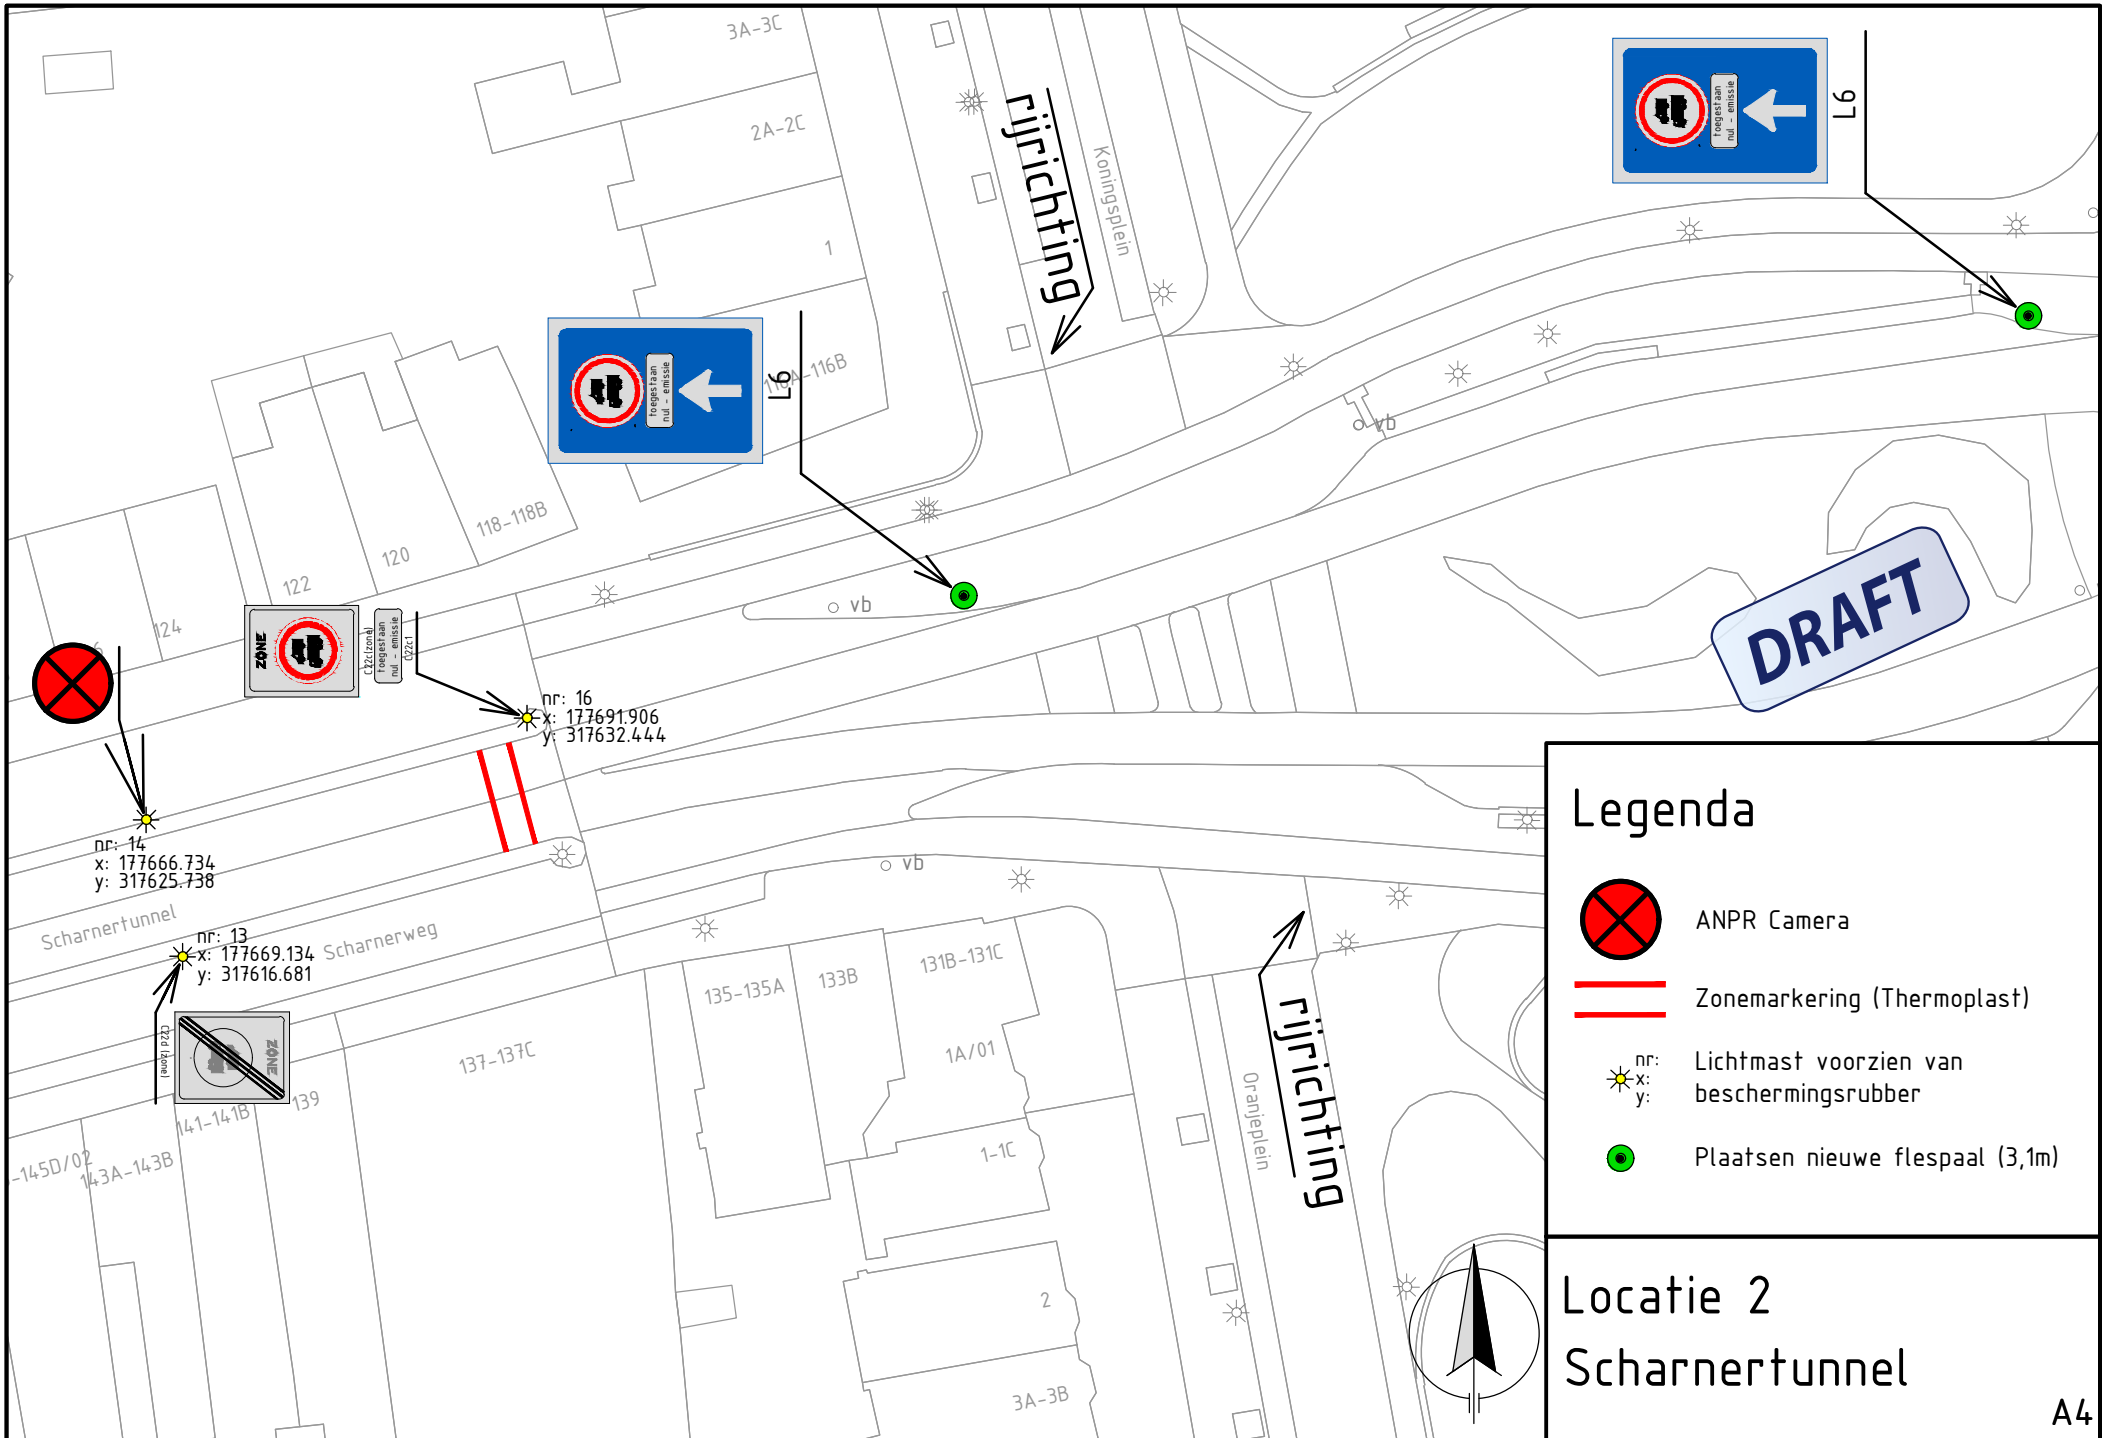Locatie 1  
Franciscus Romanusweg A2




**Legenda**

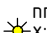-  ANPR Camera
-  Zonemarkering (Thermoplast)
-  nr:  
x:  
y:  
Lichtmast voorzien van beschermingsrubber
-  Plaatsen nieuwe flespaal (3,1m)

**Locatie 2**  
**Scharnertunnel**

A4



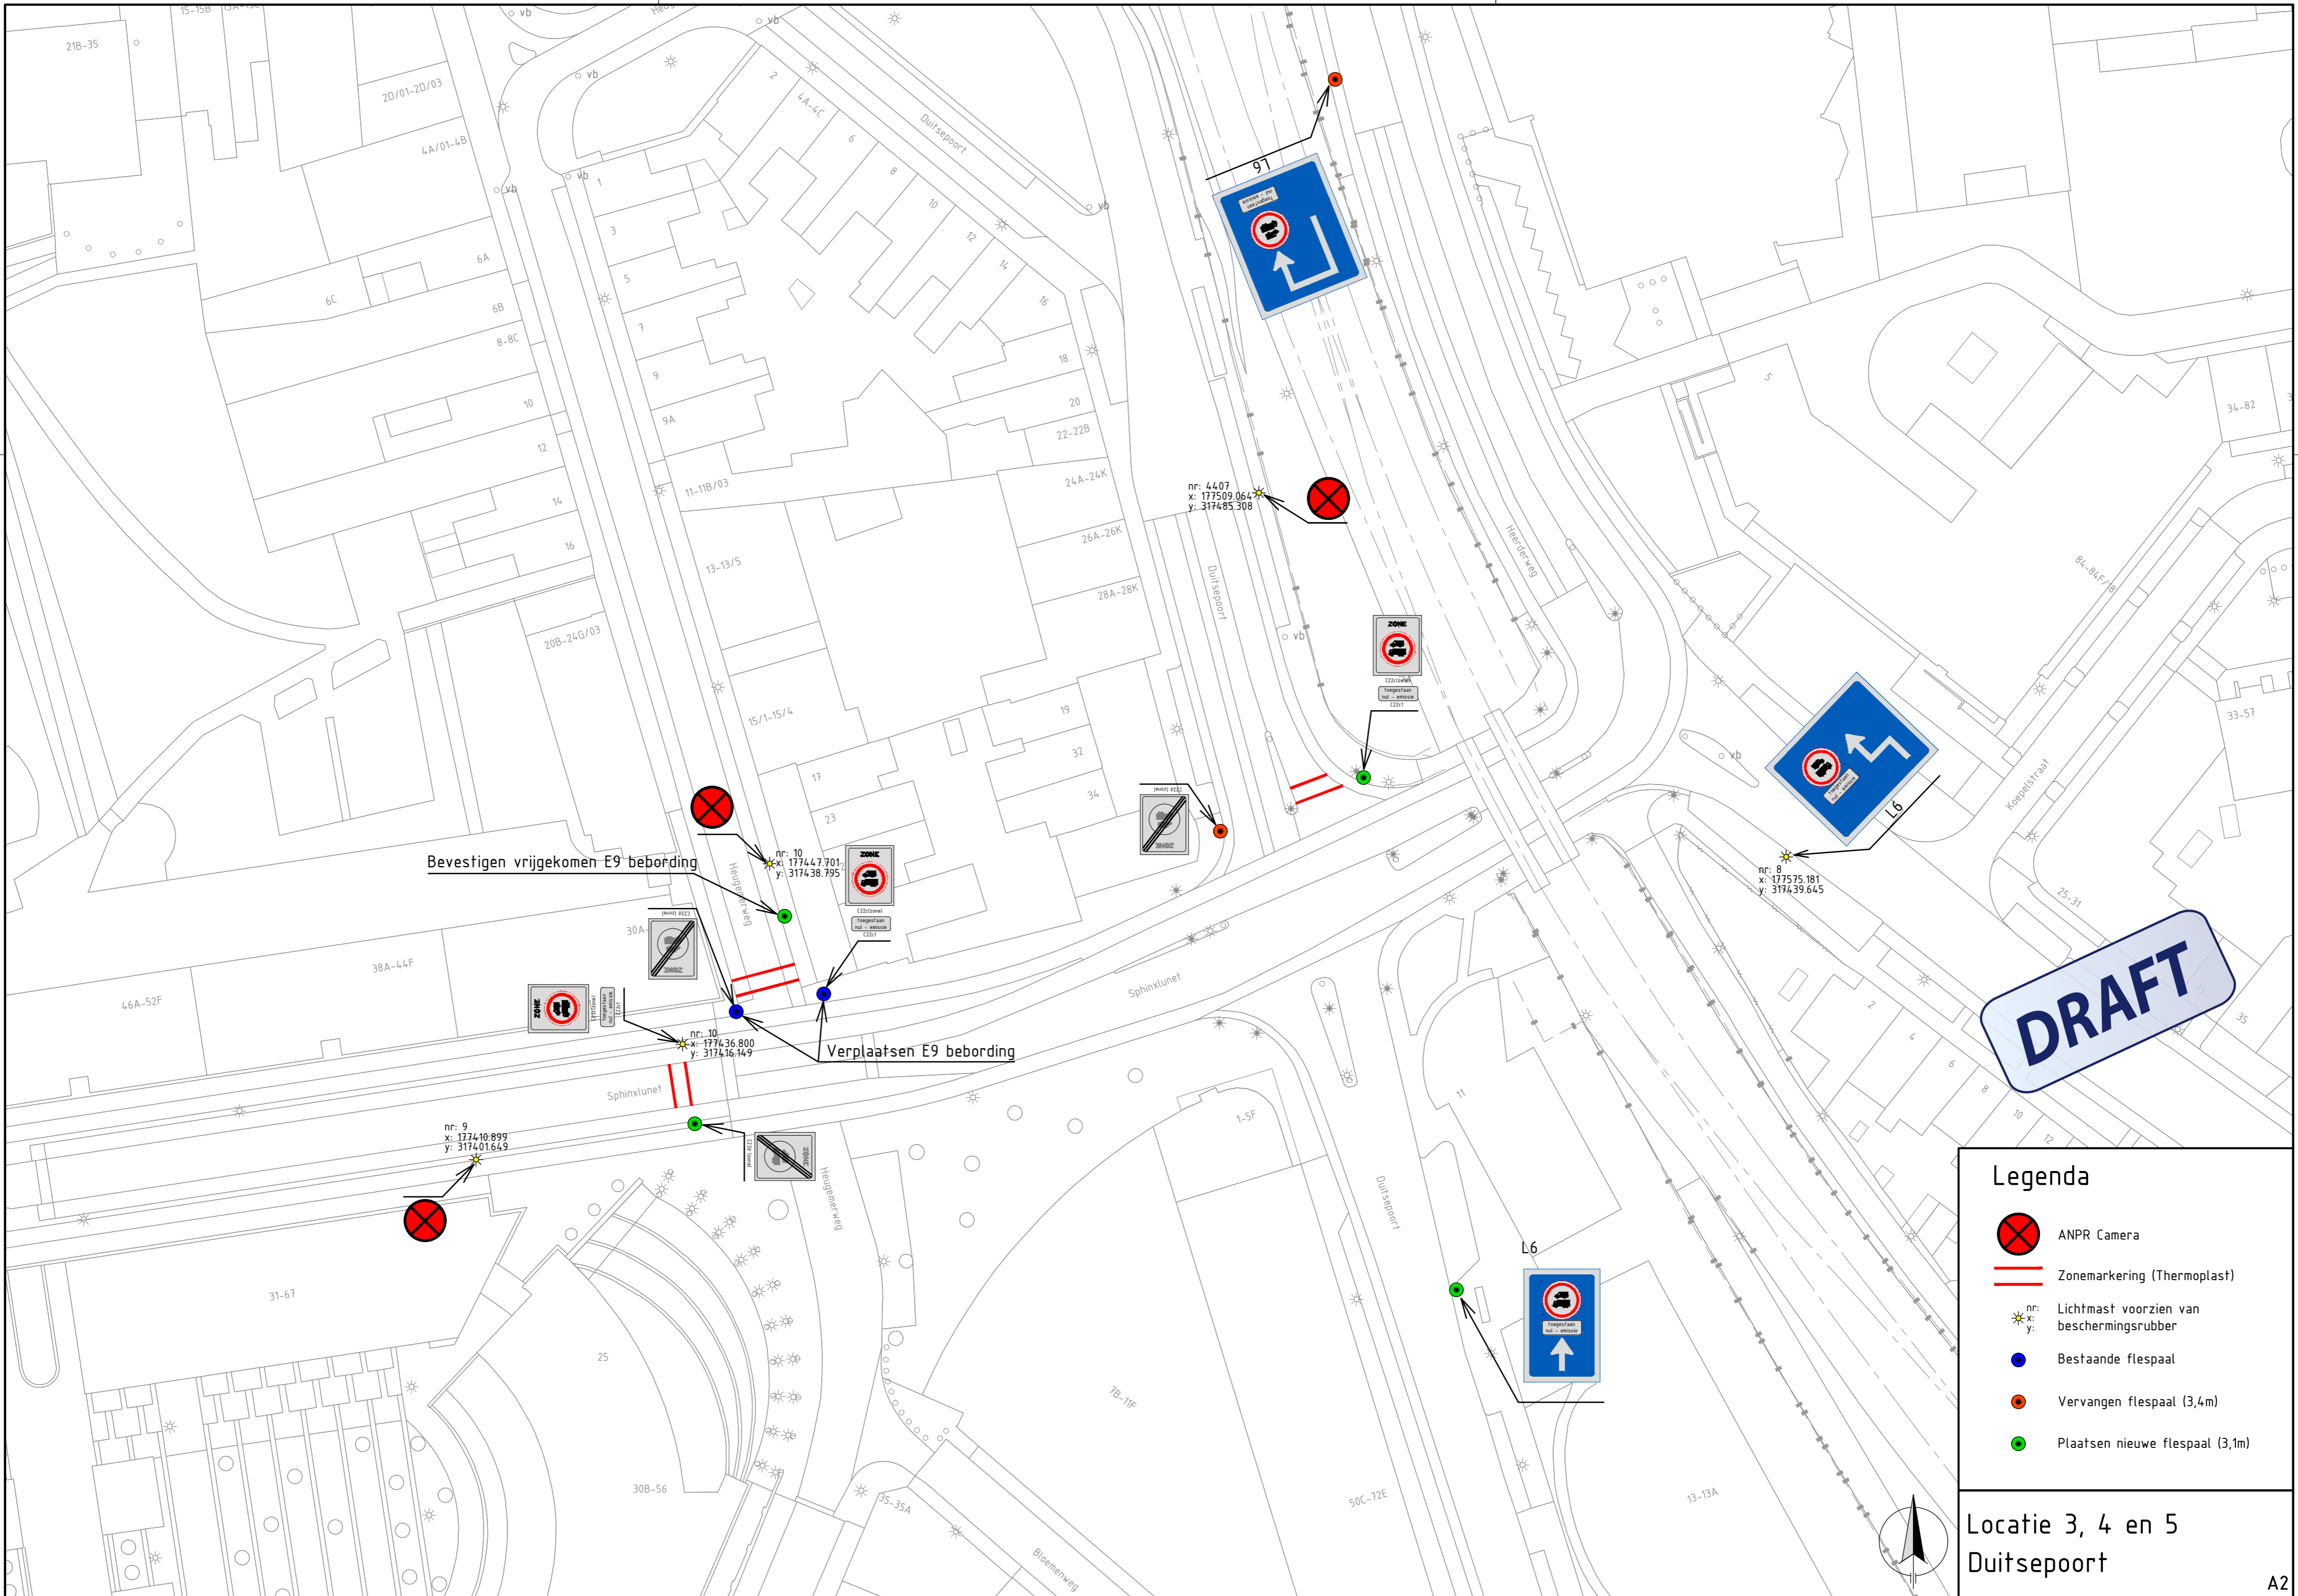

Bevestigen vrijgekomen E9 bebording


Verplaatsen E9 bebording

**DRAFT**





- Legenda**
- ANPR Camera
  - Zonemarkering (Thermoplast)
  - Lichtmast voorzien van beschermingsrubber
  - Bestaande flespaal
  - Vervangen flespaal (3,4m)
  - Plaatsen nieuwe flespaal (3,1m)

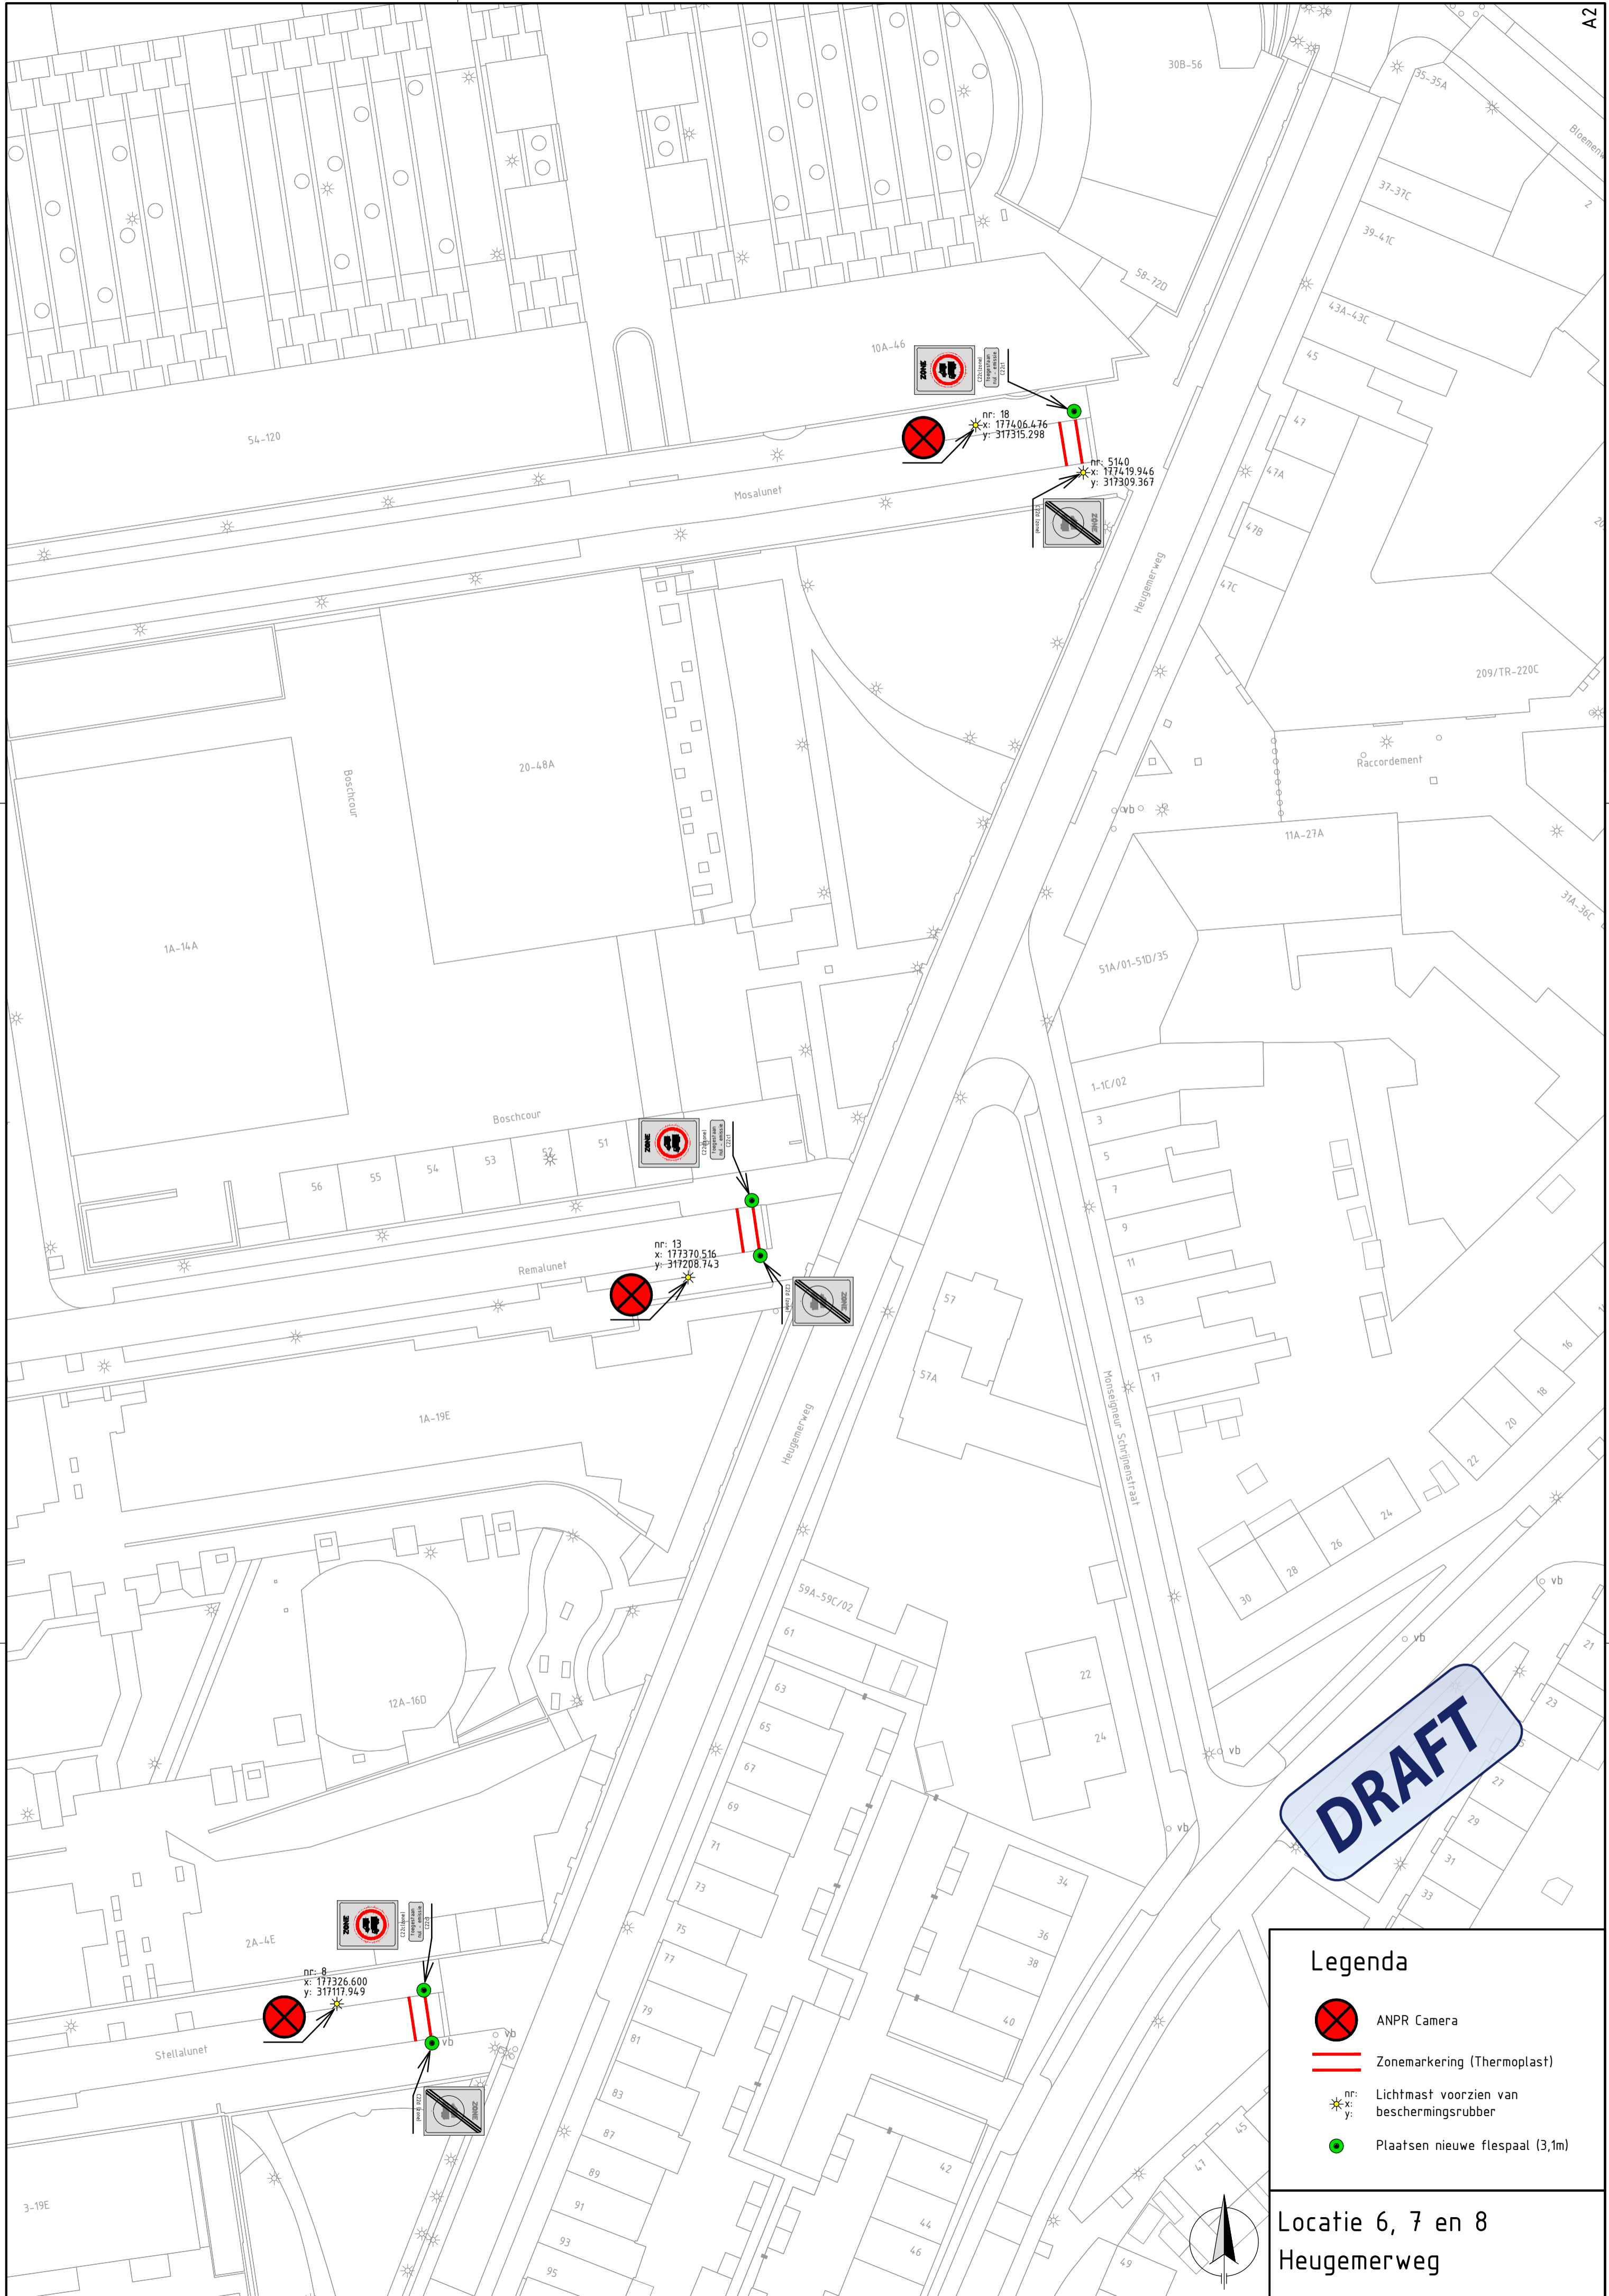Locatie 3, 4 en 5  
Duitsepoort





**Legenda**

-  ANPR Camera
-  Zonemarkering (Thermoplast)
-  nr:  
x:  
y: Lichtmast voorzien van beschermingsrubber
-  Plaatsen nieuwe flespaal (3,1m)





Locatie 6, 7 en 8  
Heugemerweg






**DRAFT**


**Legenda**

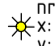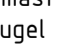-  ANPR Camera
-  Zonemarkering (Thermoplast)
-  nr: Lichtmast voorzien van beschermingsrubber  
x: y:
-  Lichtmast voorzien van L-beugel
-  Plaatsen nieuwe flespaal (3,1m)

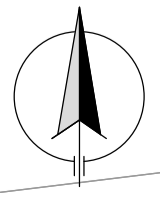

**Locatie 9**  
**Avenue Ceramique**




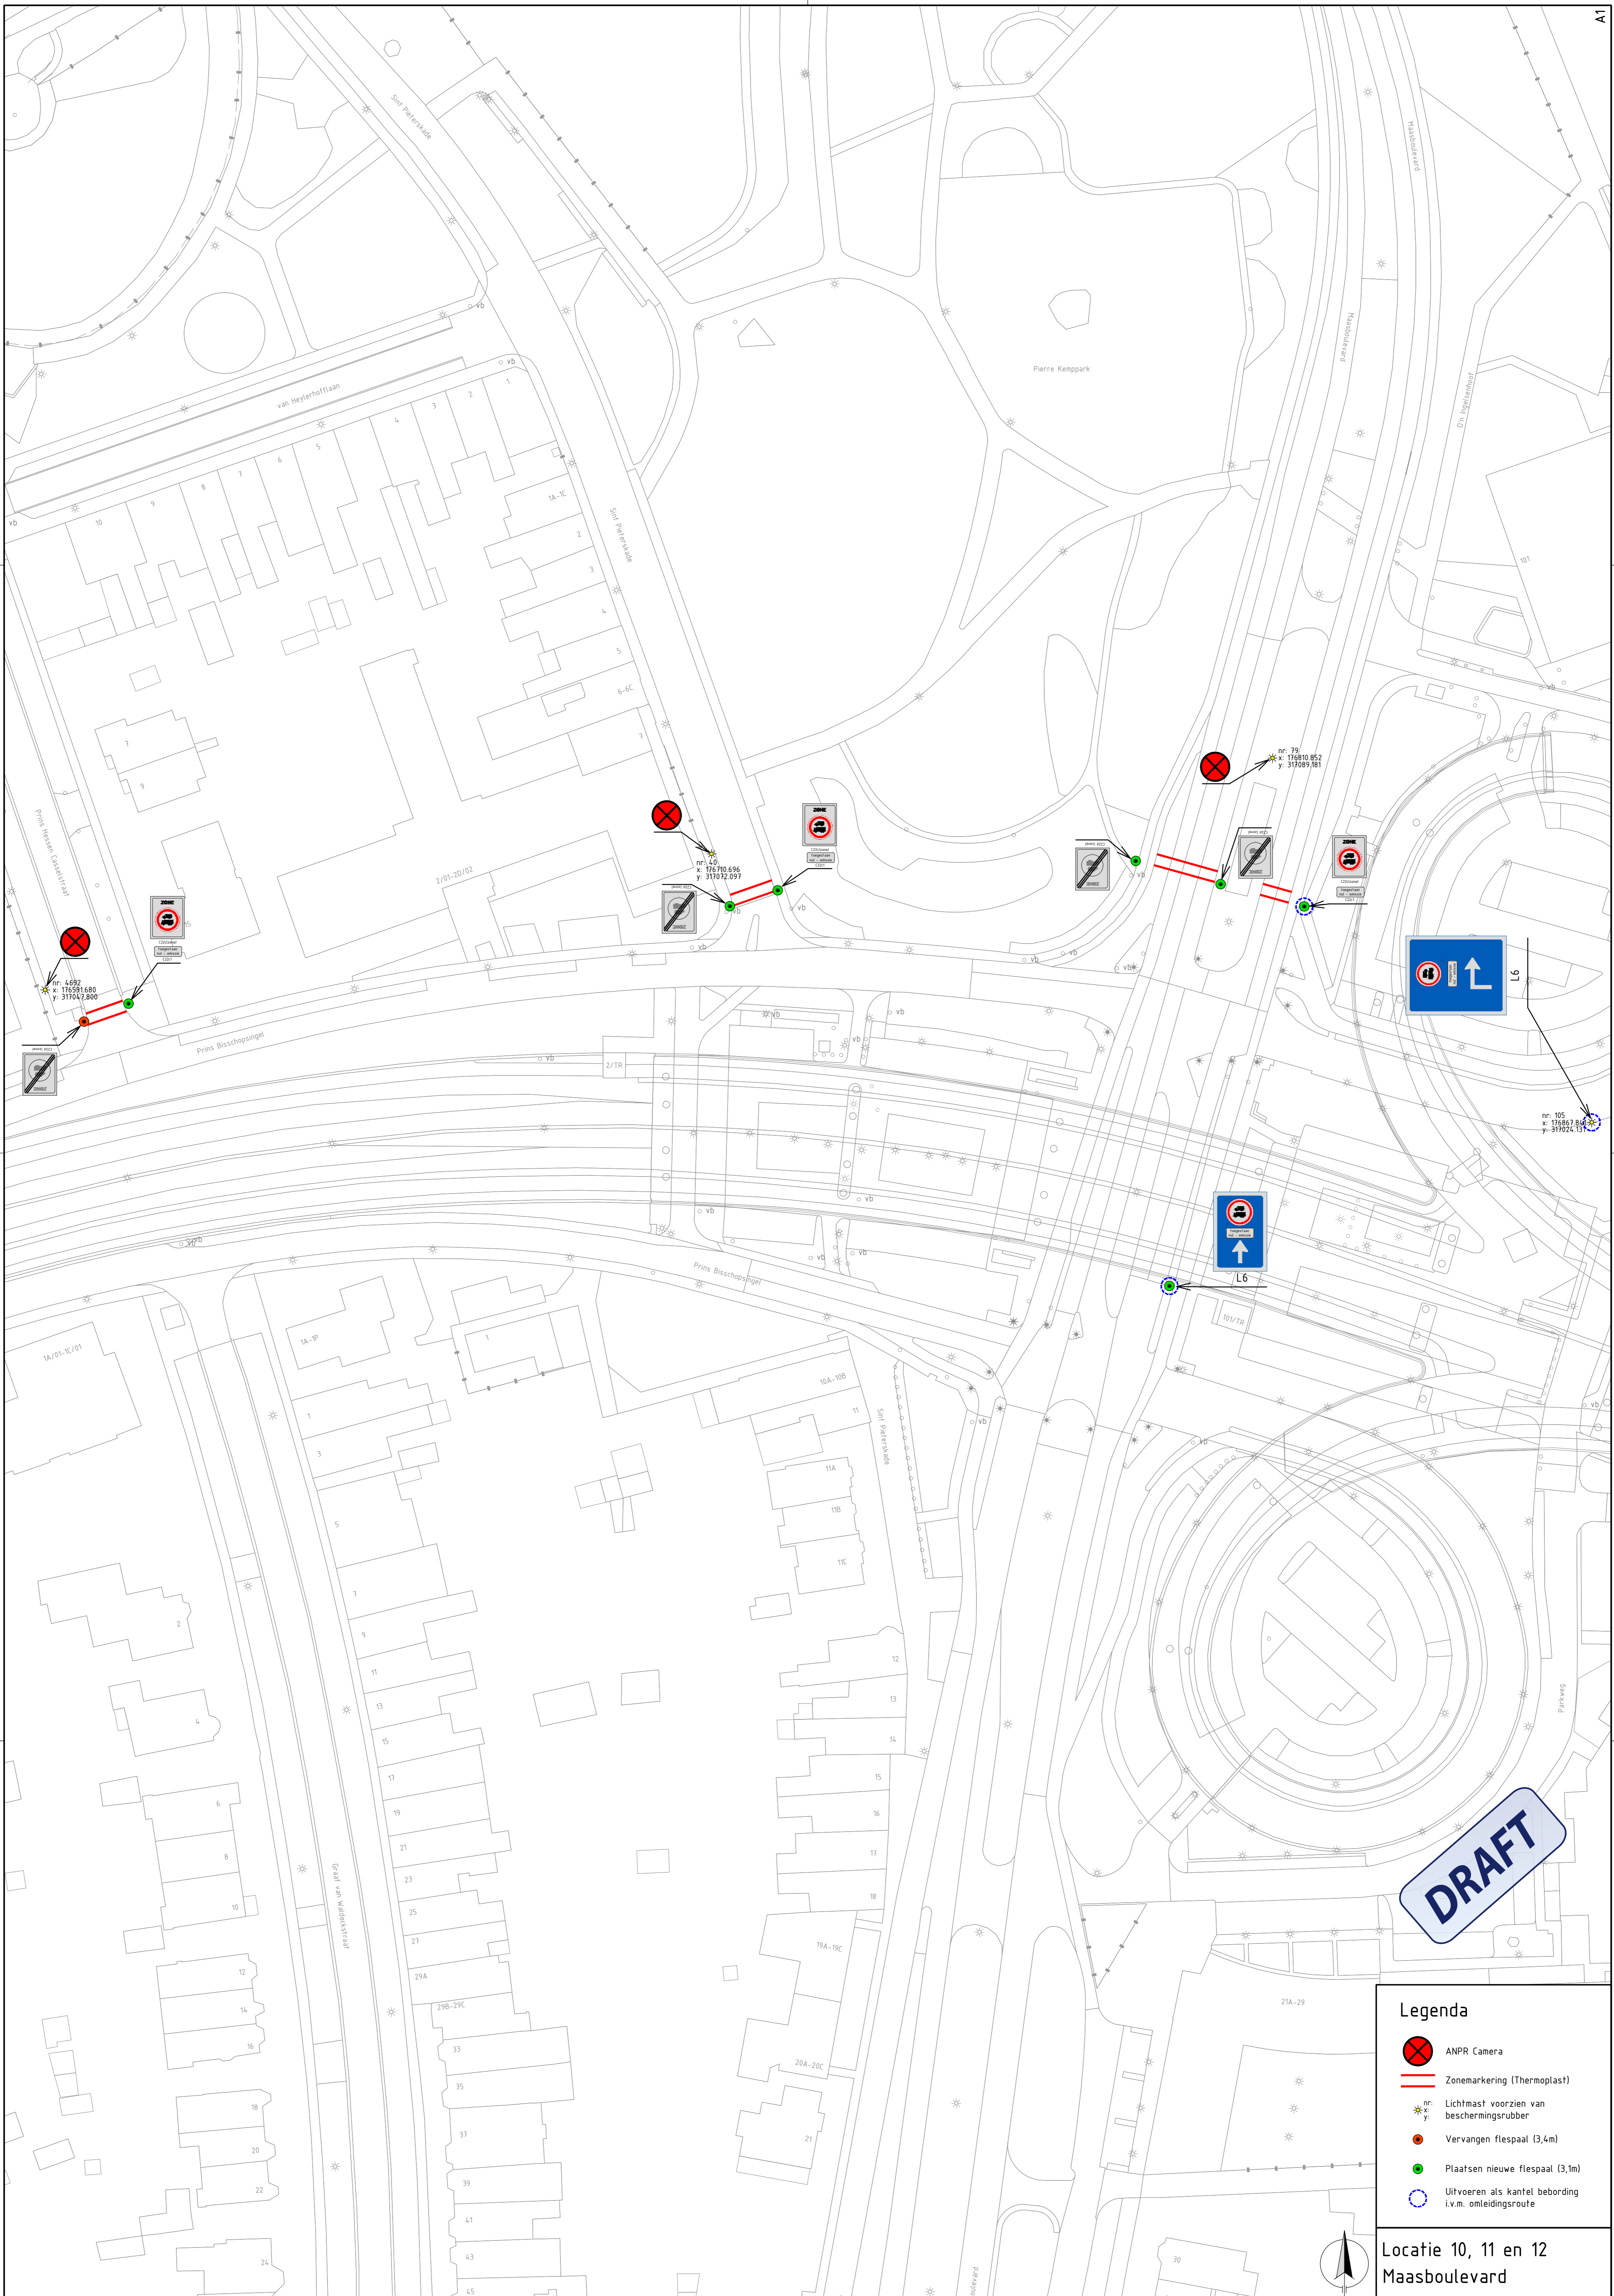

**DRAFT**


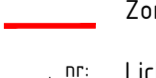



- Legenda**
- ANPR Camera
  - Zonemarkering (Thermoplast)
  - Lichtmast voorzien van beschermingsrubber
  - Vervangen fiespaal (3,4m)
  - Plaatsen nieuwe fiespaal (3,1m)
  - Uitvoeren als kantel beording i.v.m. omleidingsroute

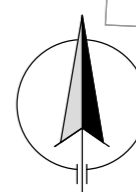**Locatie 10, 11 en 12  
Maasboulevard**










**DRAFT**

 - Legenda**
-  ANPR Camera
  -  Zonemarkering (Thermoplast)
  -  Lichtmast voorzien van beschermingsrubber
  -  Vervangen flespaal (3,4m)
  -  Plaatsen nieuwe flespaal (3,1m)

Locatie 13 en 14  
Sint Hubertuslaan

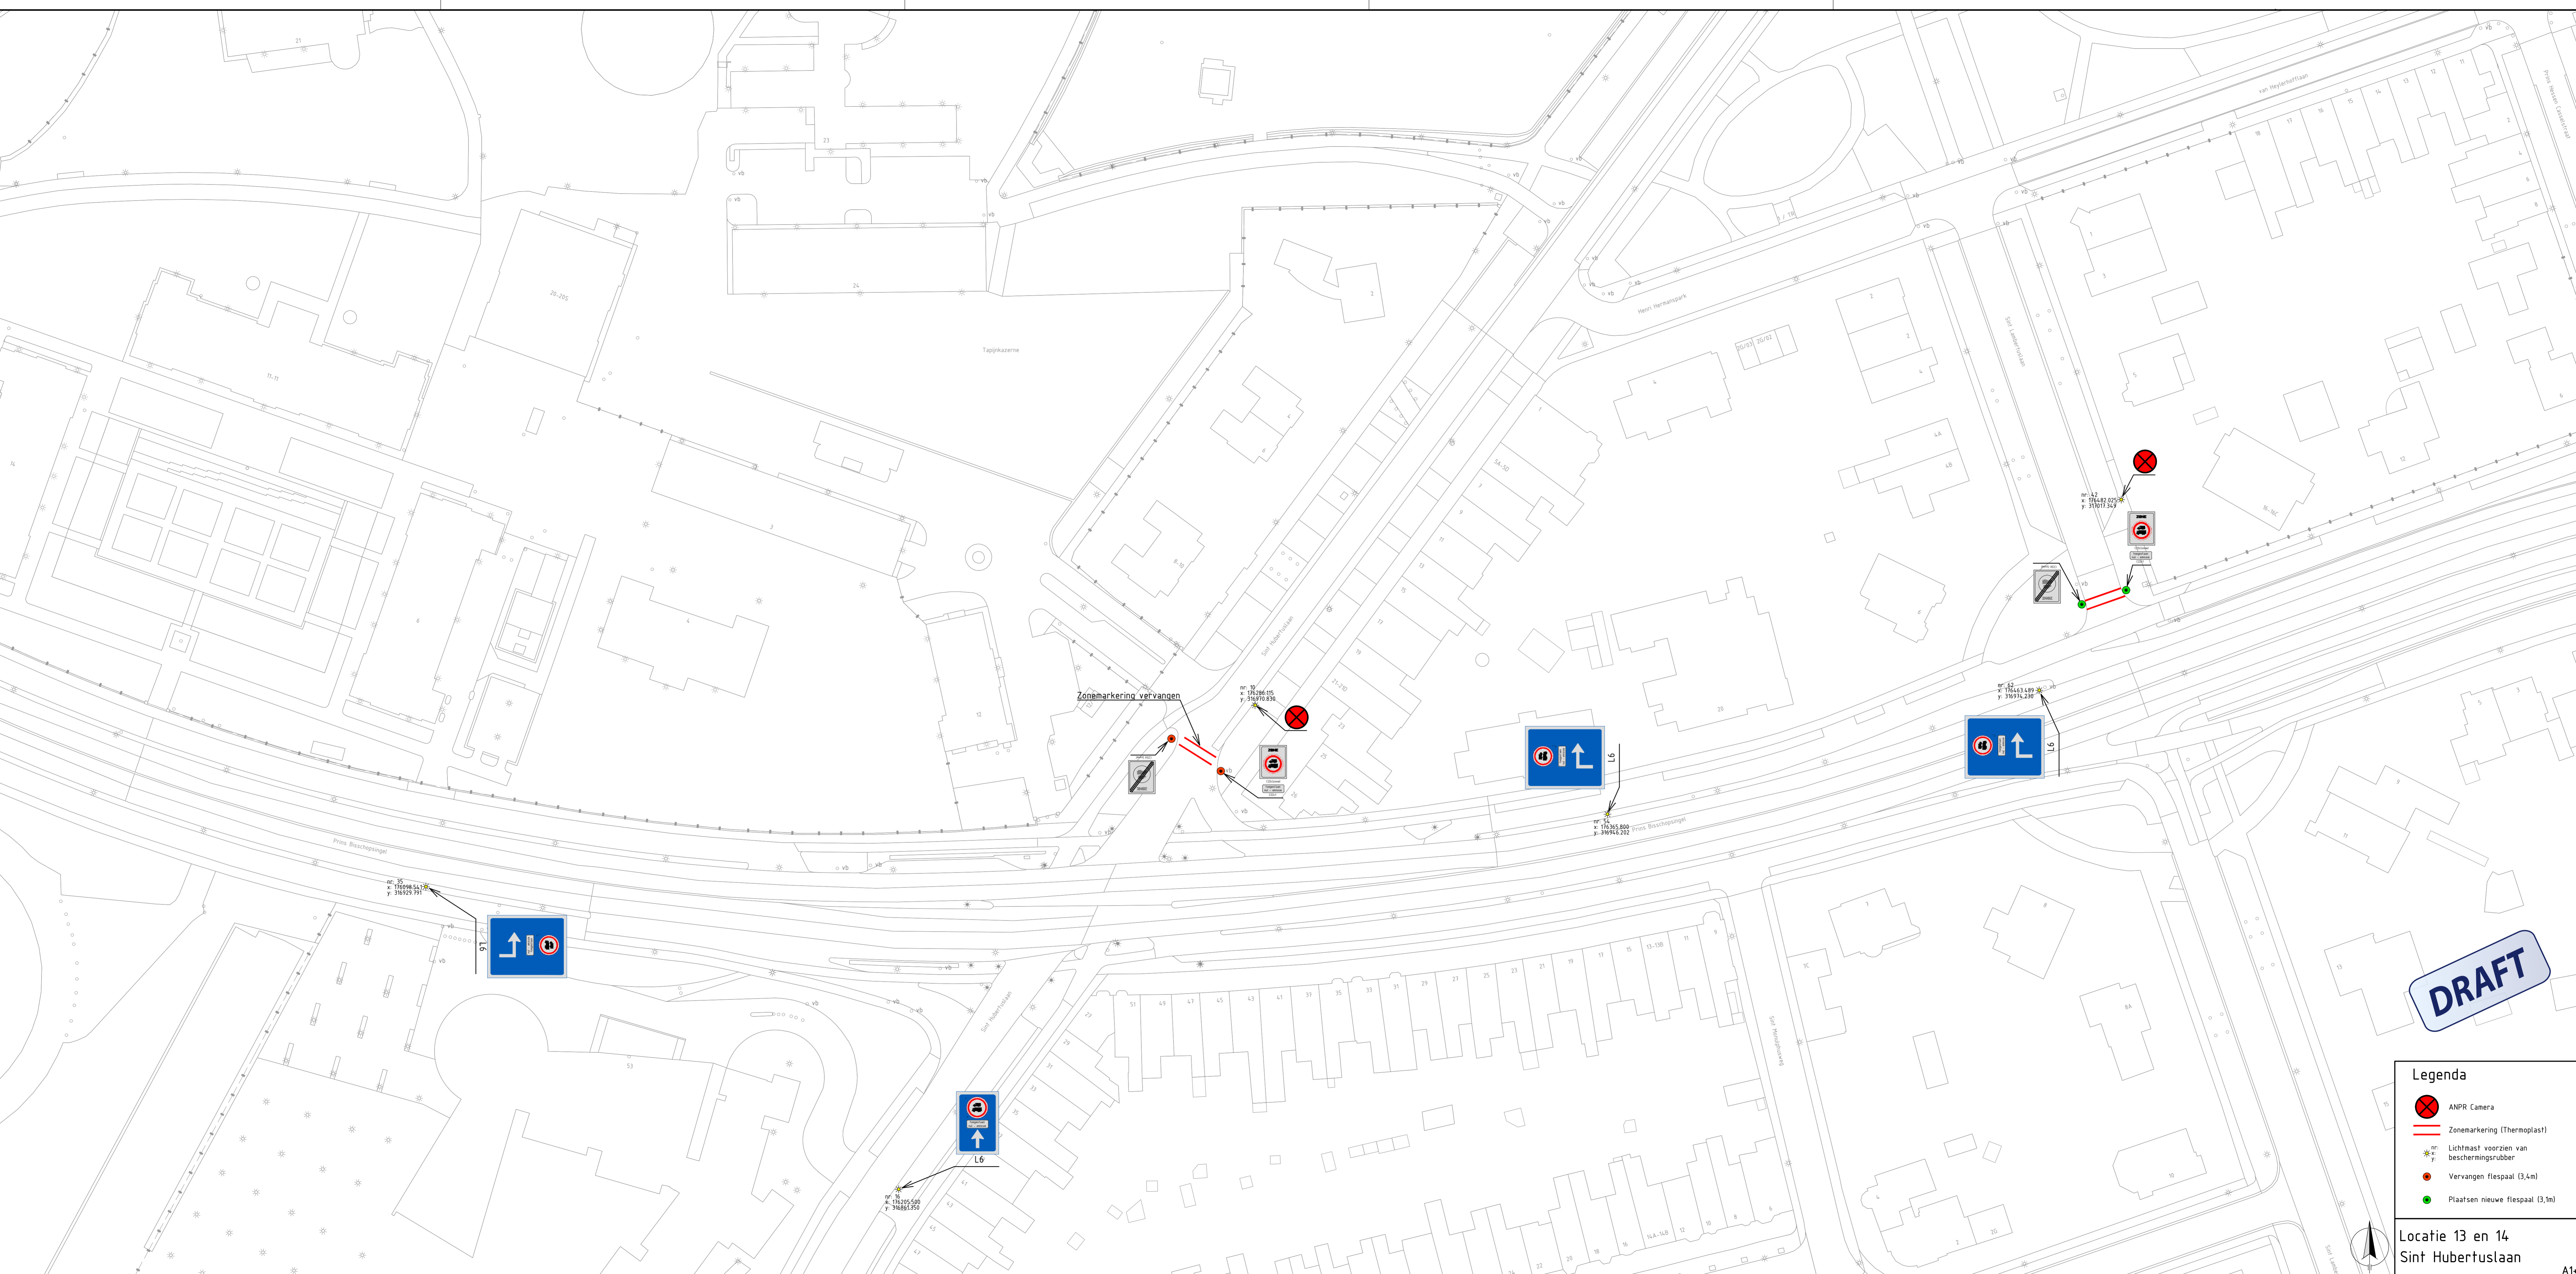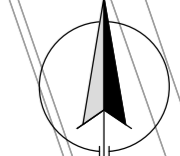




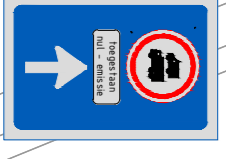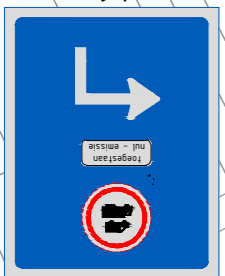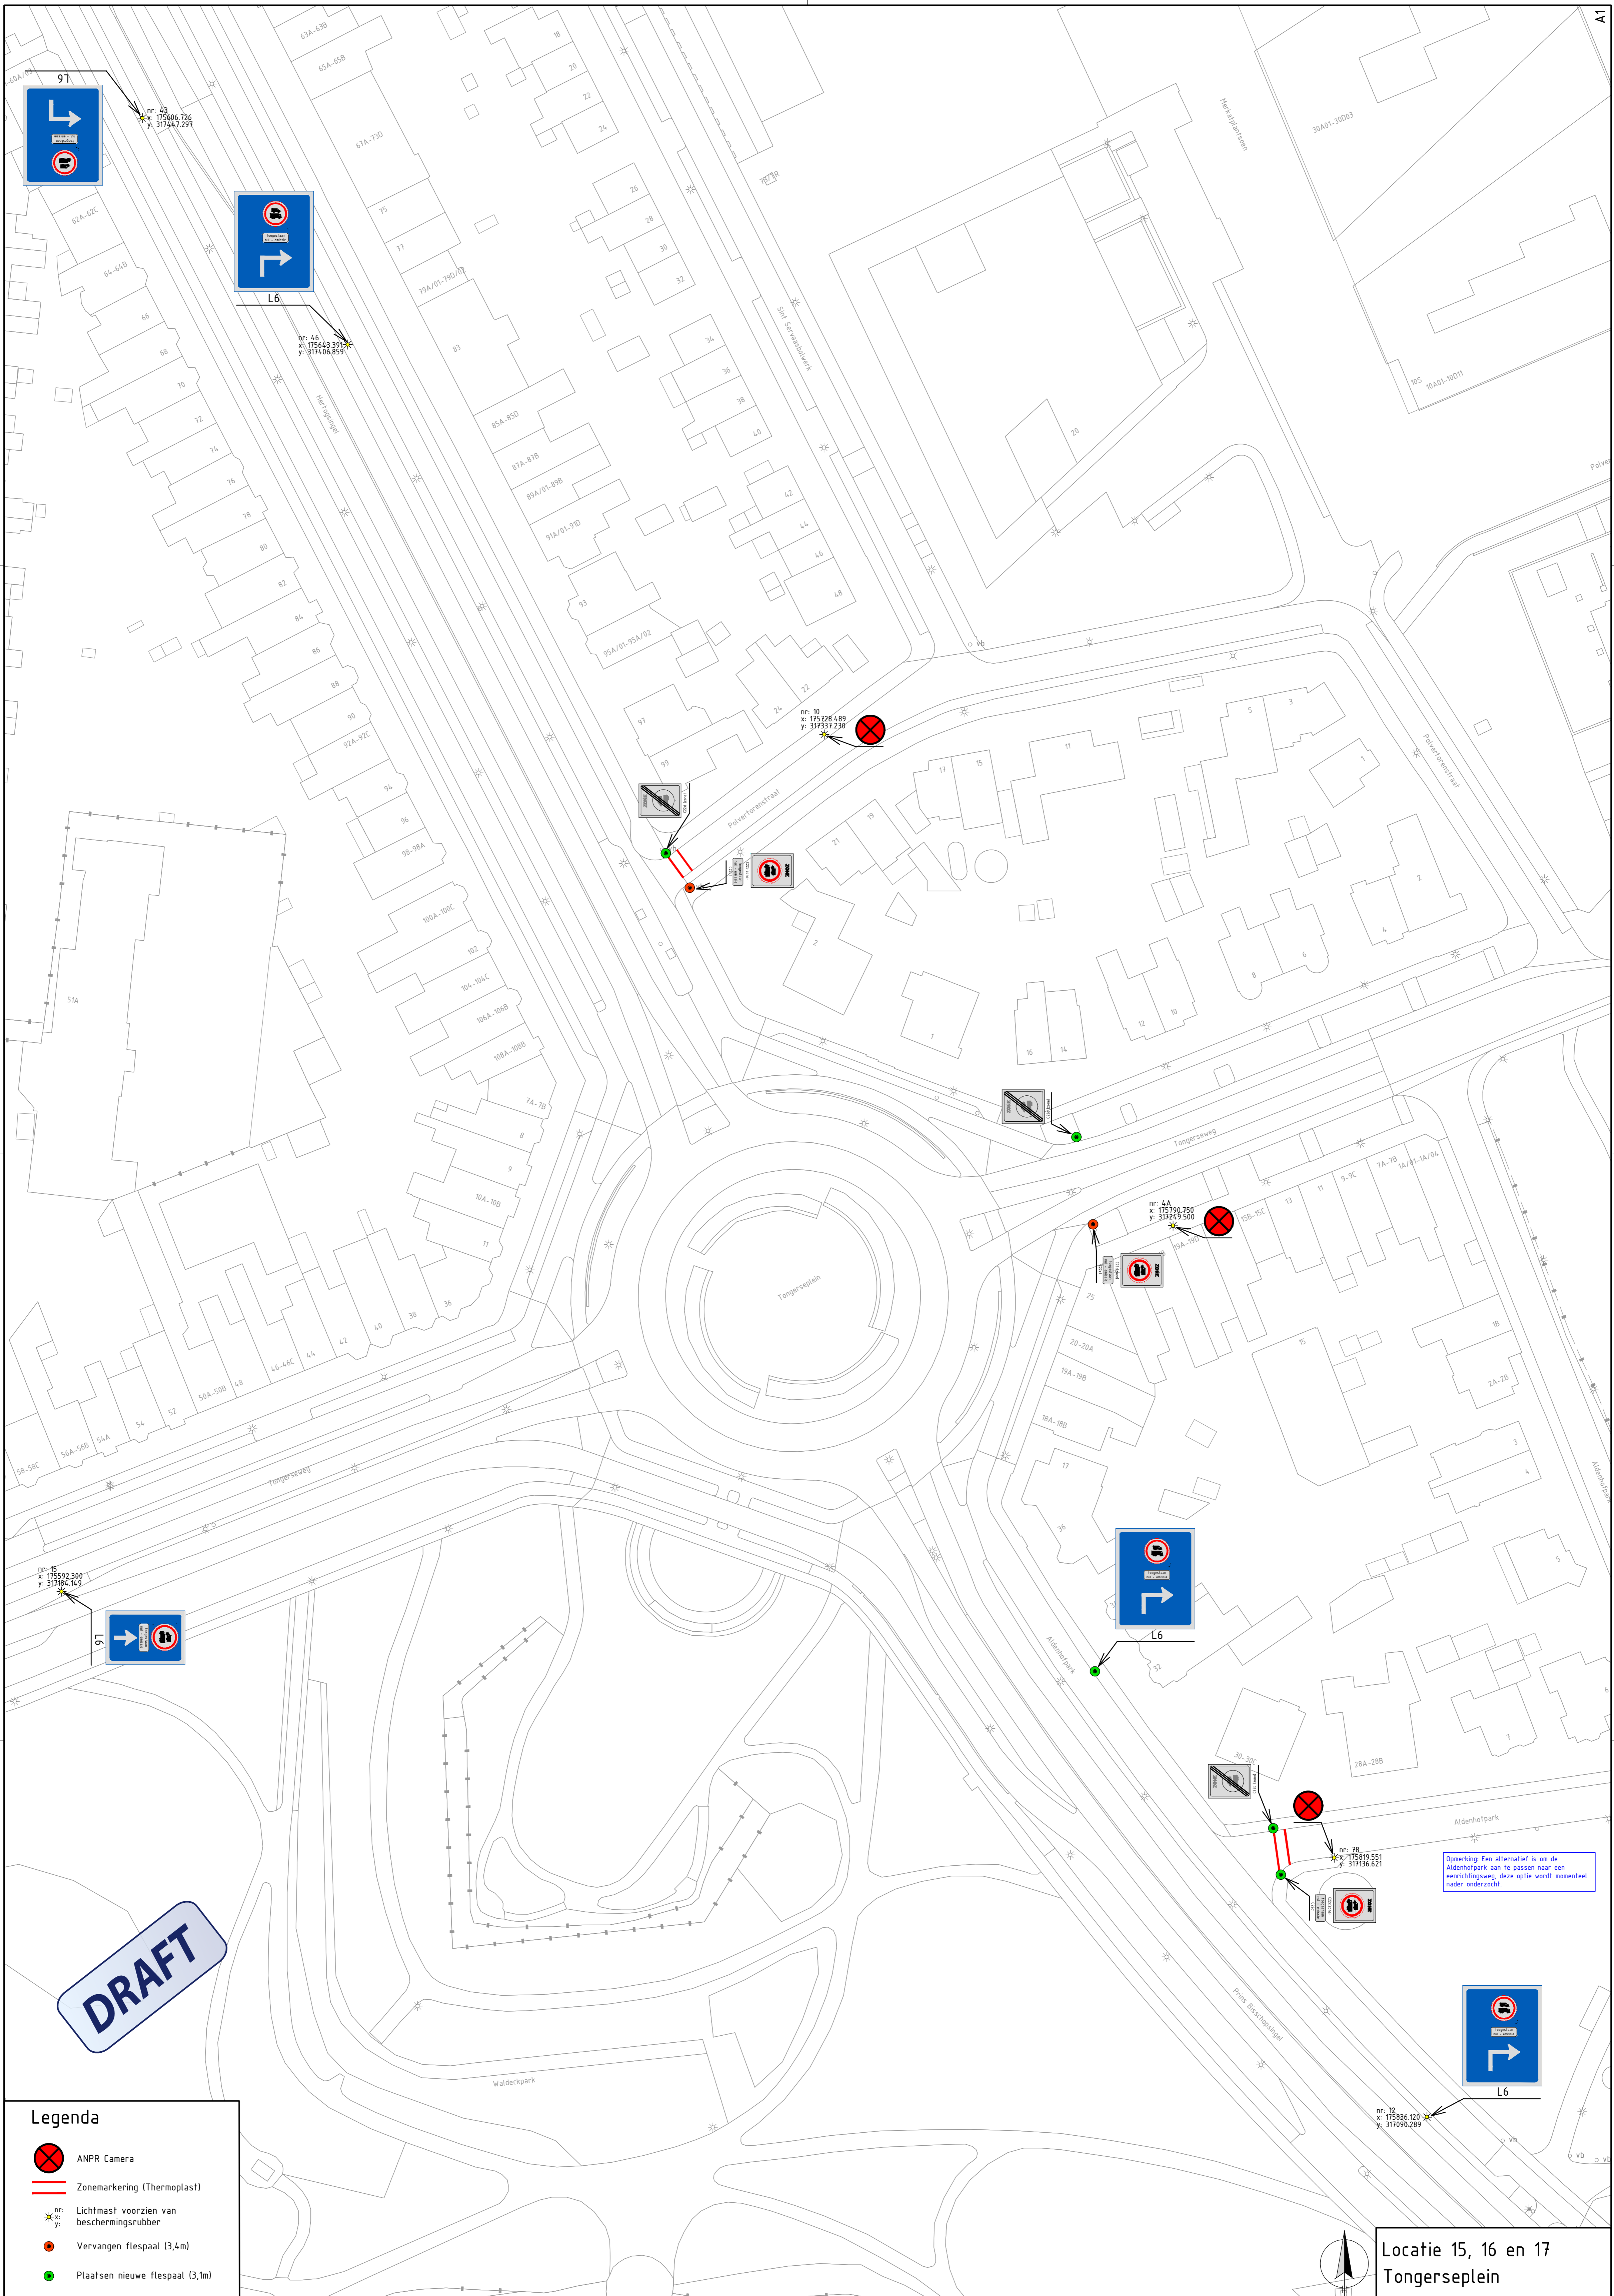

**DRAFT**





- Legenda**
-  ANPR Camera
  -  Zonemarkering (Thermoplast)
  -  Lichtmast voorzien van beschermingsrubber
  -  Vervangen flespaal (3,4m)
  -  Plaatsen nieuwe flespaal (3,1m)

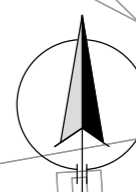

Locatie 15, 16 en 17  
Tongerseplein



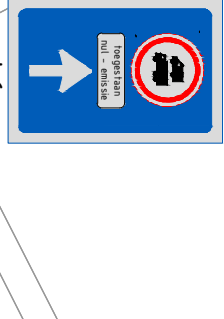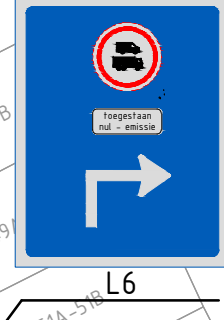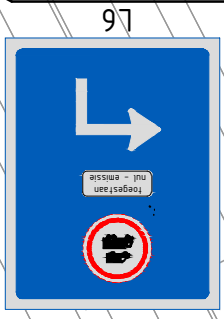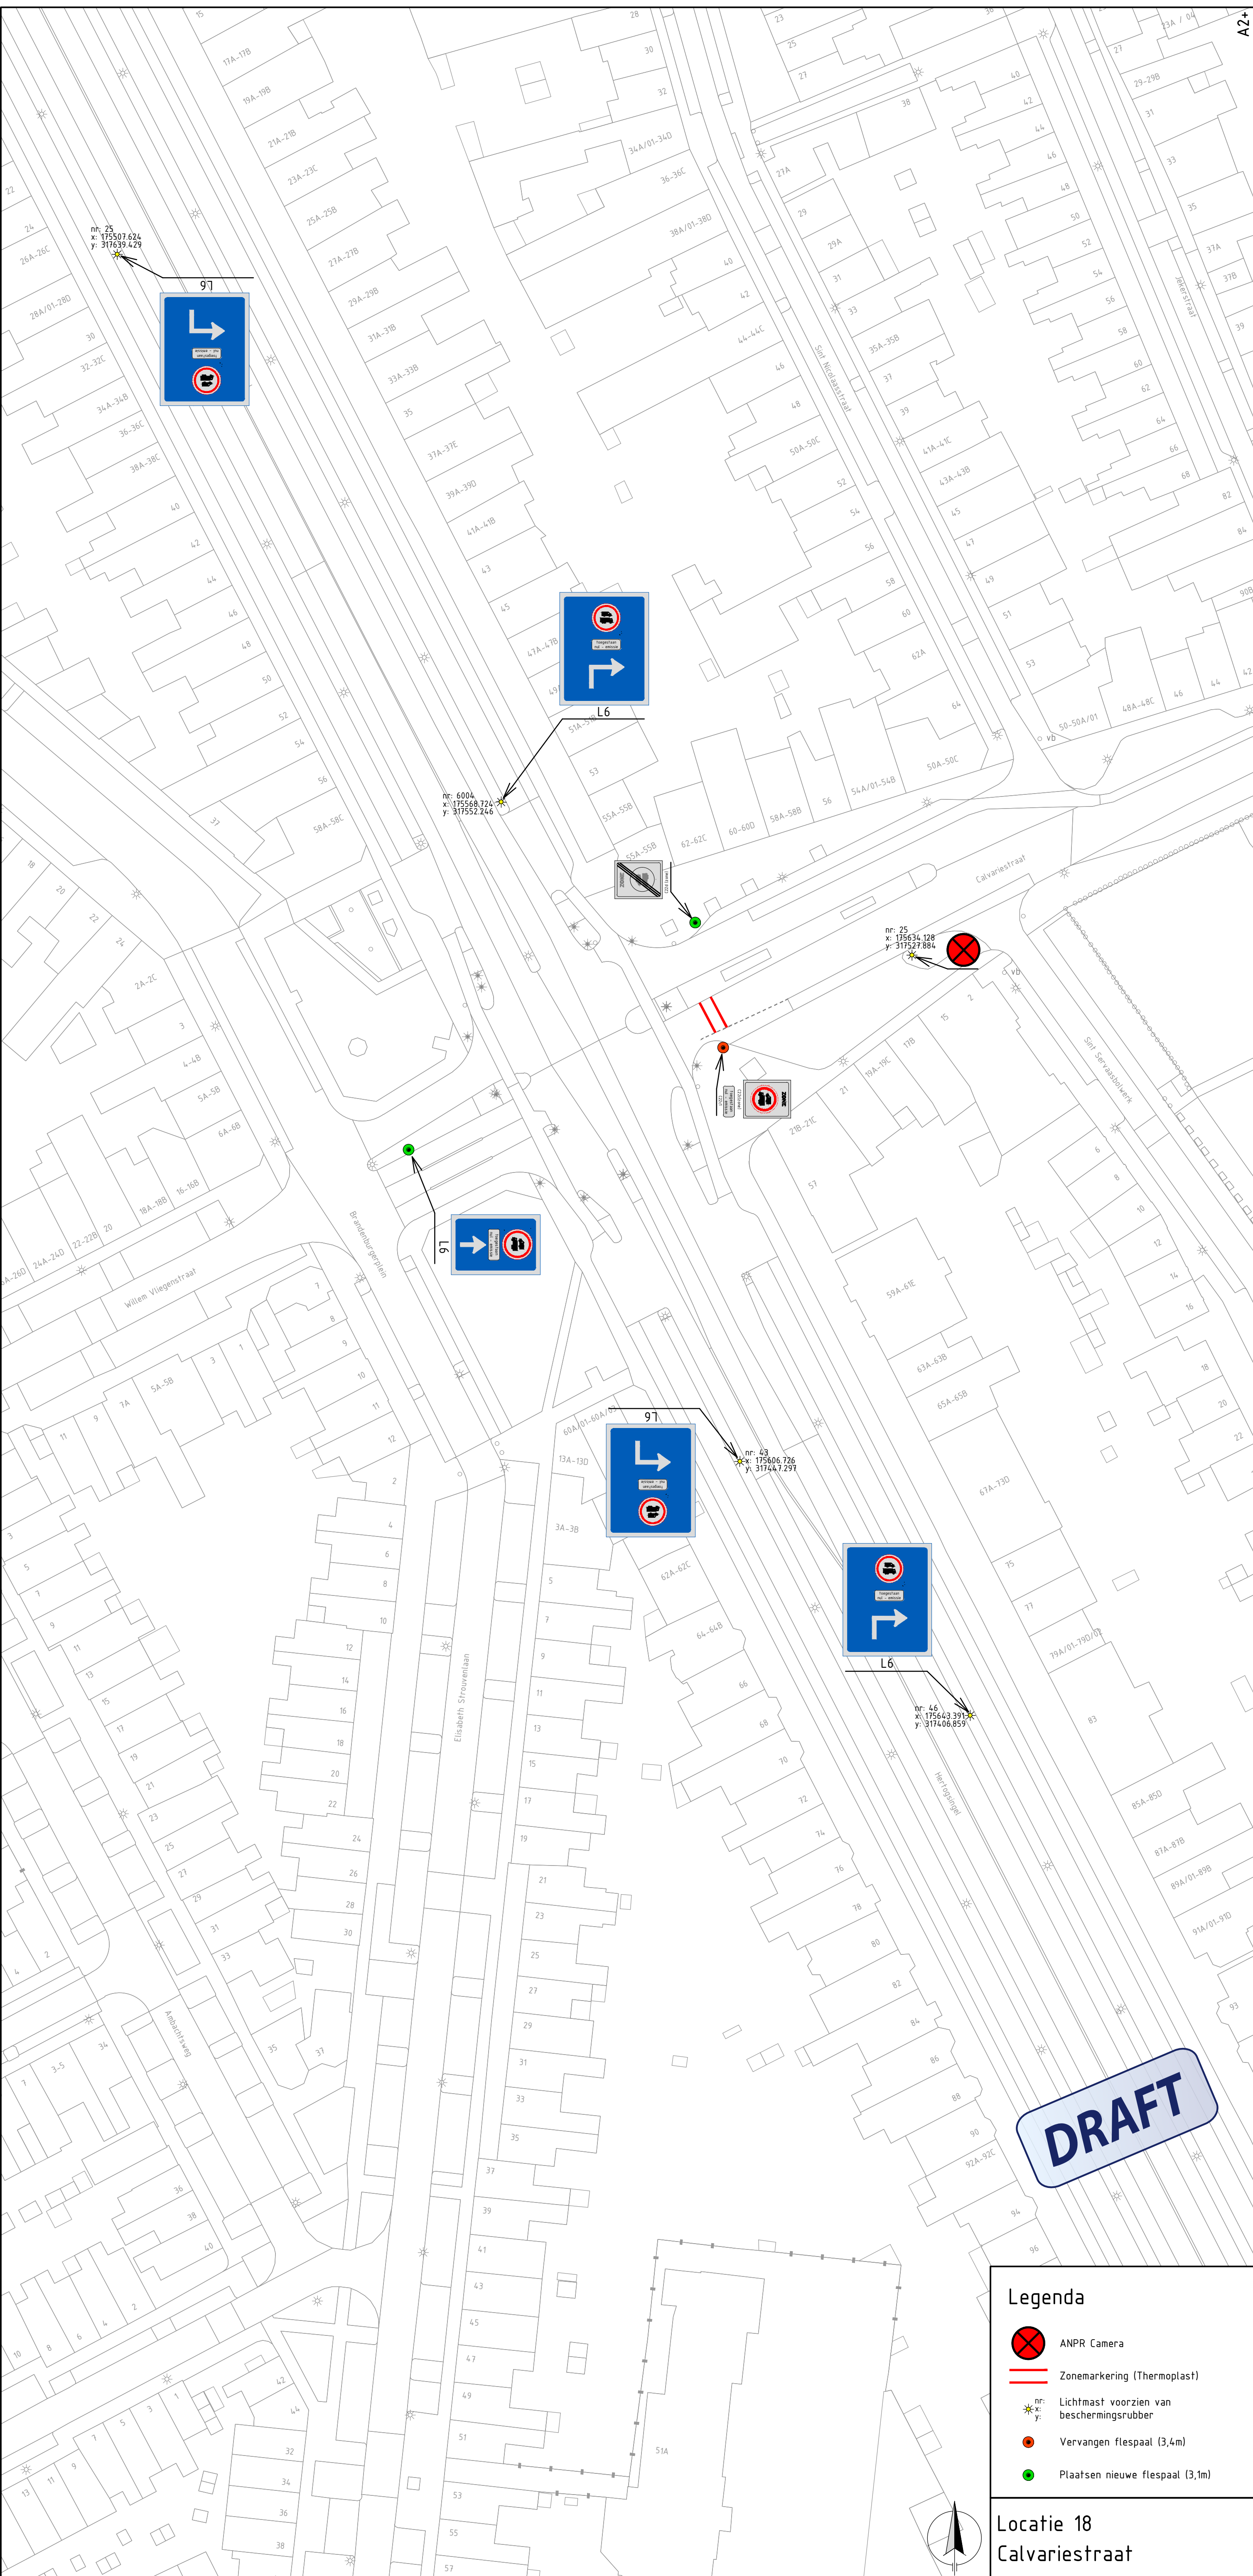


Opmerking: Een alternatief is om de Aldenhofpark aan te passen naar een eenrichtingsweg. Deze optie wordt momenteel nader onderzocht!






**DRAFT**

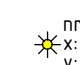
**Legenda**

-  ANPR Camera
-  Zonemarking (Thermoplast)
-  nr: x: y: Lichtmast voorzien van beschermingsrubber
-  Vervangen flespaal (3,4m)
-  Plaatsen nieuwe flespaal (3,1m)

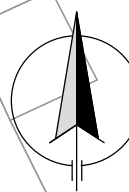

Locatie 18  
Calvariestraat



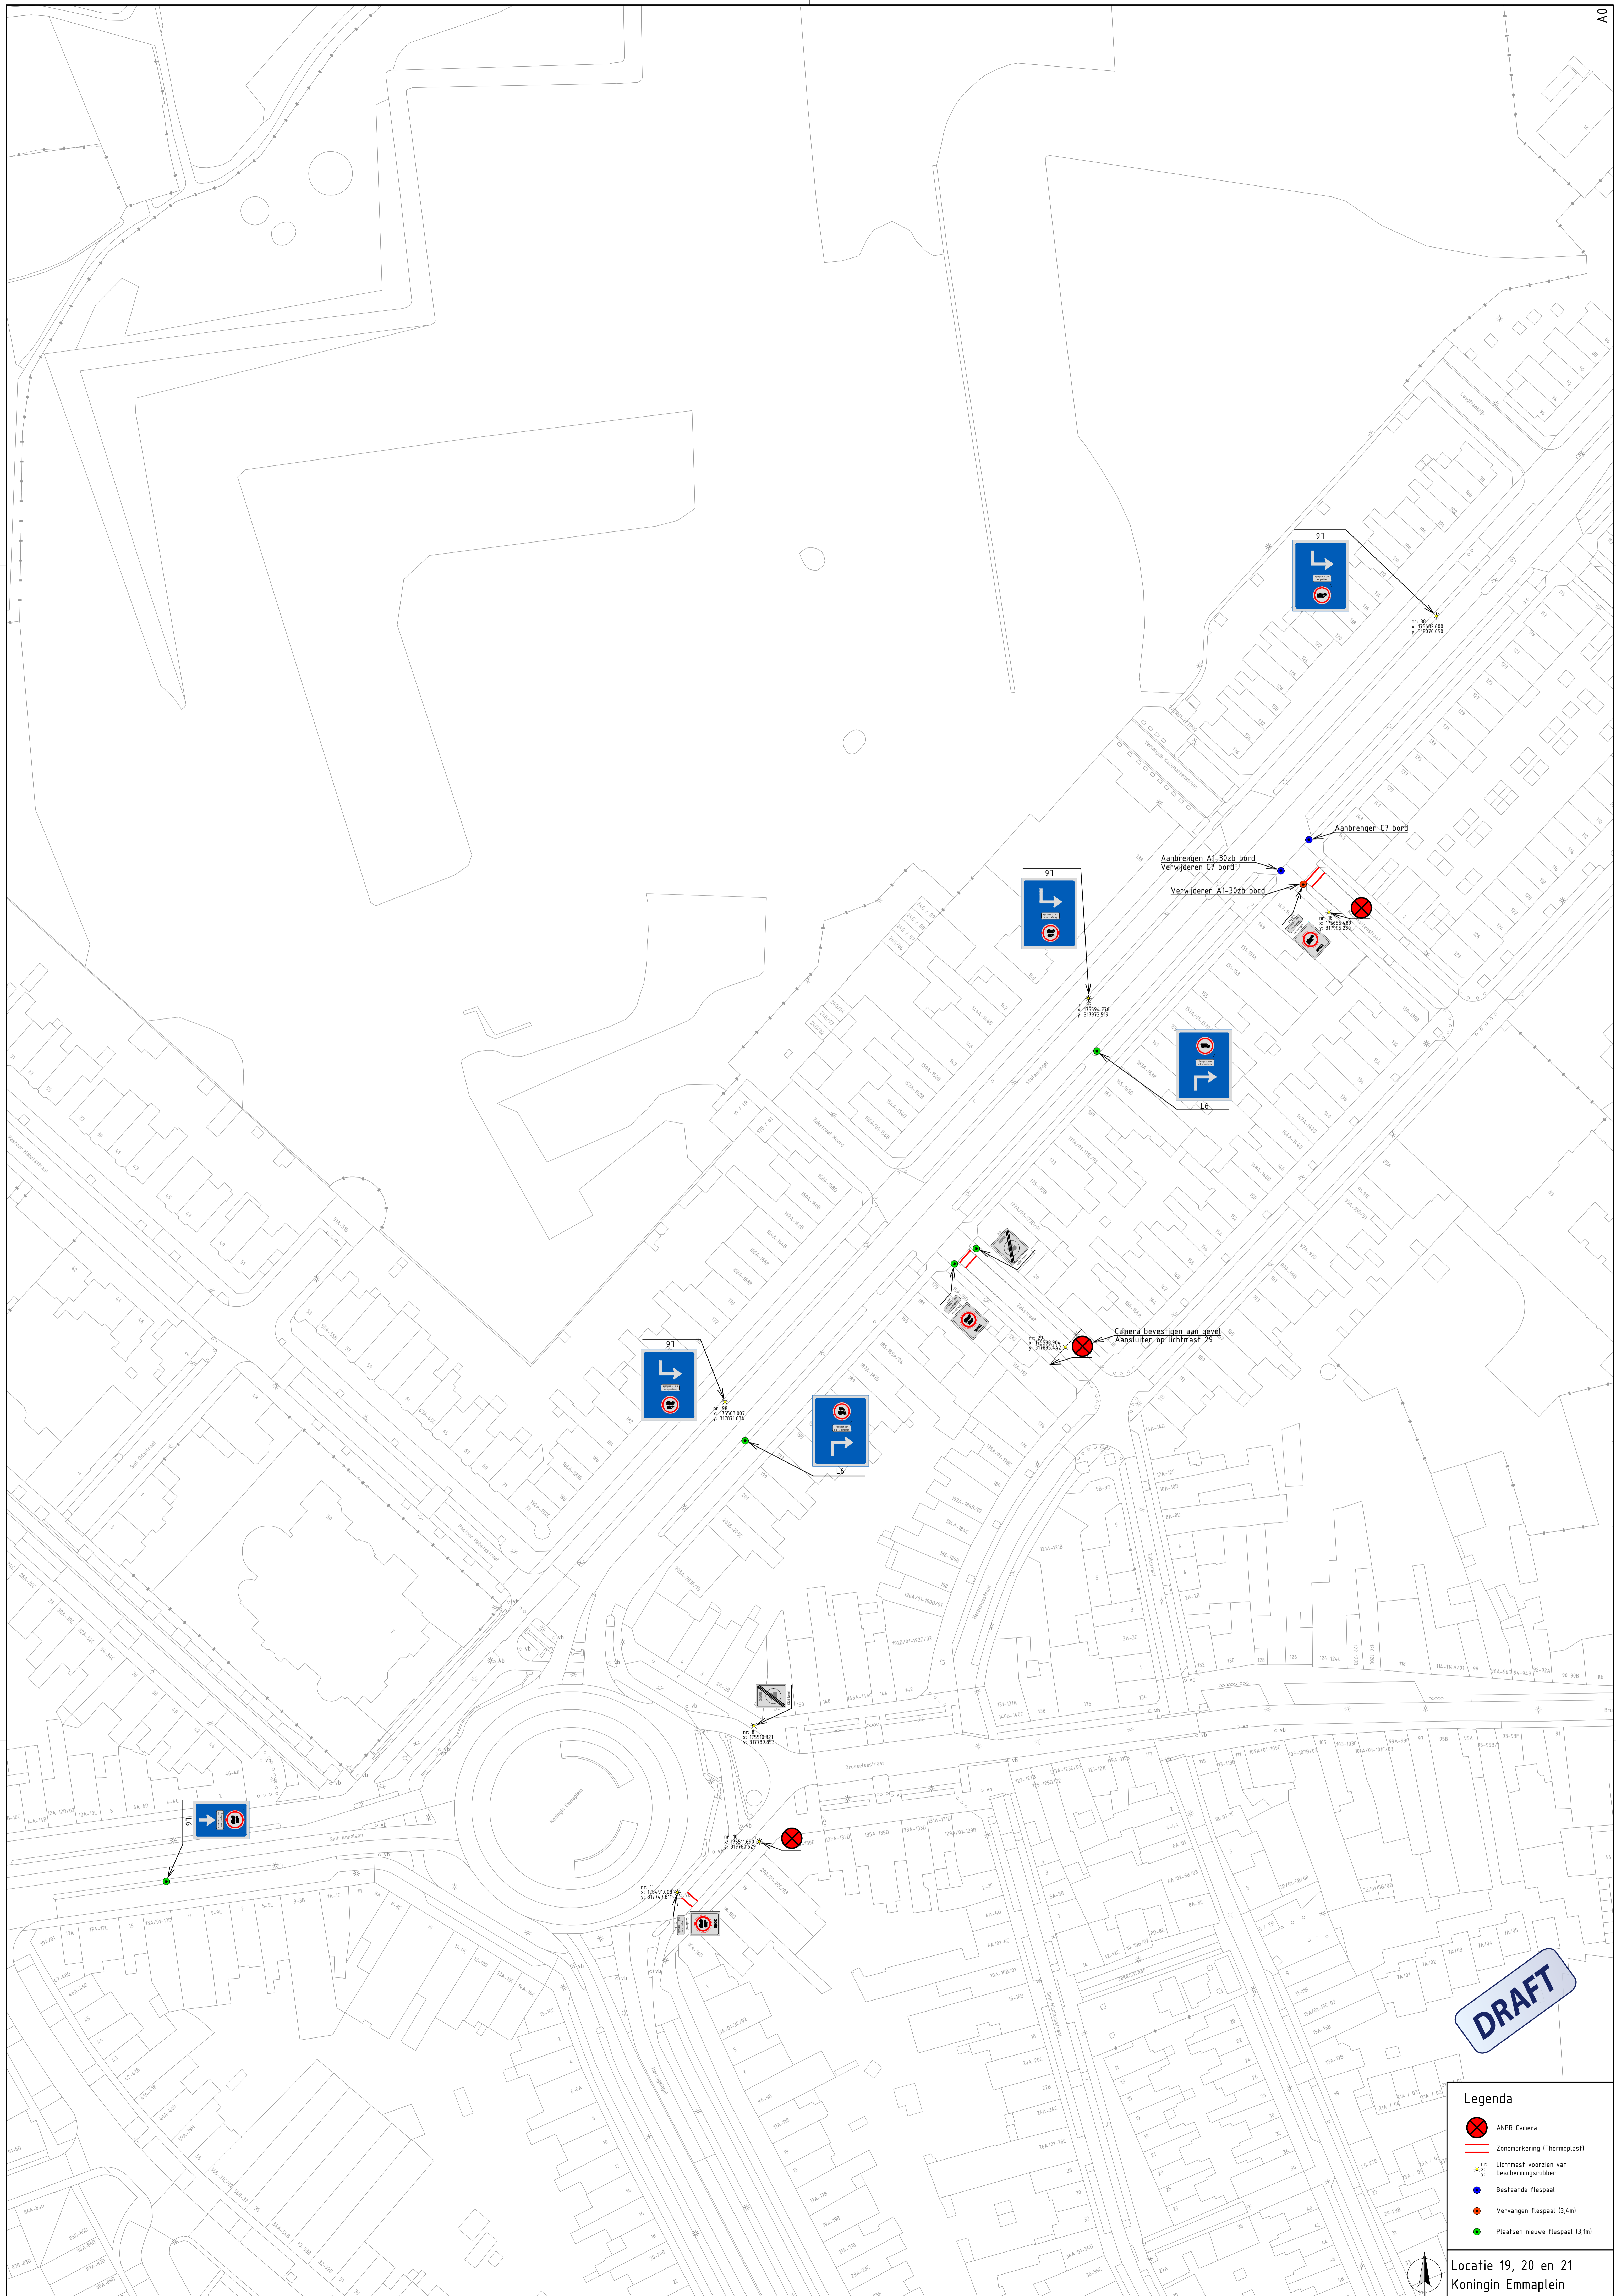


**DRAFT**

**Legenda**


- ANPR Camera
- Zonemarkering (Thermoplast)
- Lichtmast voorzien van beschermingsrubber
- Bestaande flespaal
- Vervangen flespaal (3,4m)
- Plaatsen nieuwe flespaal (3,4m)

Locatie 19, 20 en 21  
Koningin Emmaplein



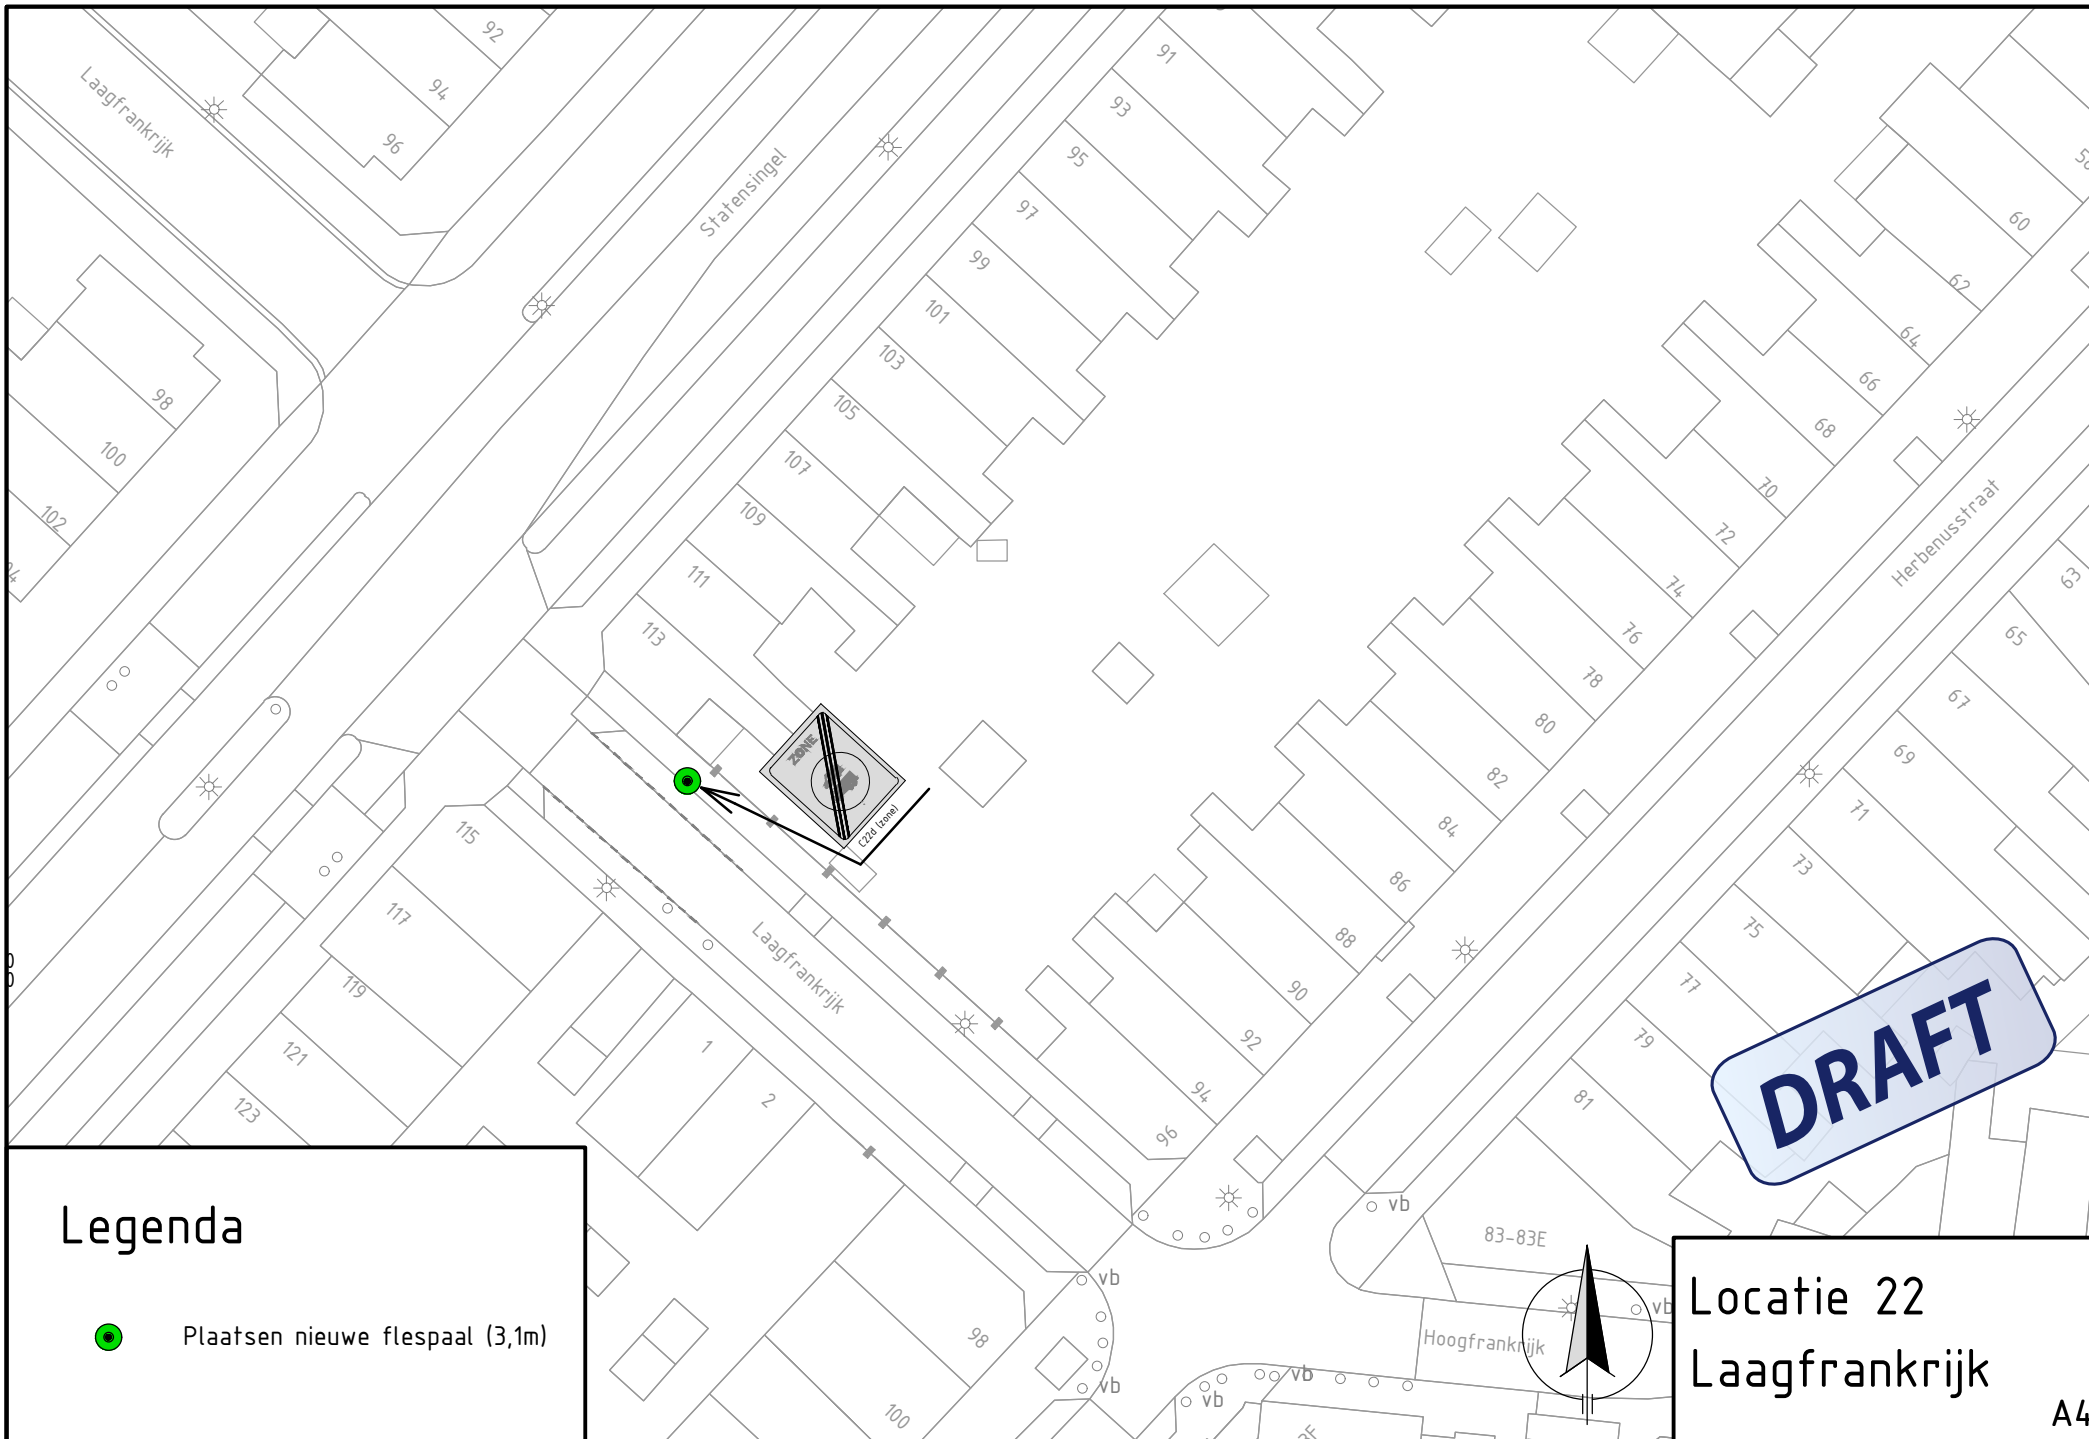


### Legenda

 Plaatsen nieuwe flespaal (3,1m)


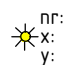

Locatie 22  
Laagfrankrijk

A4



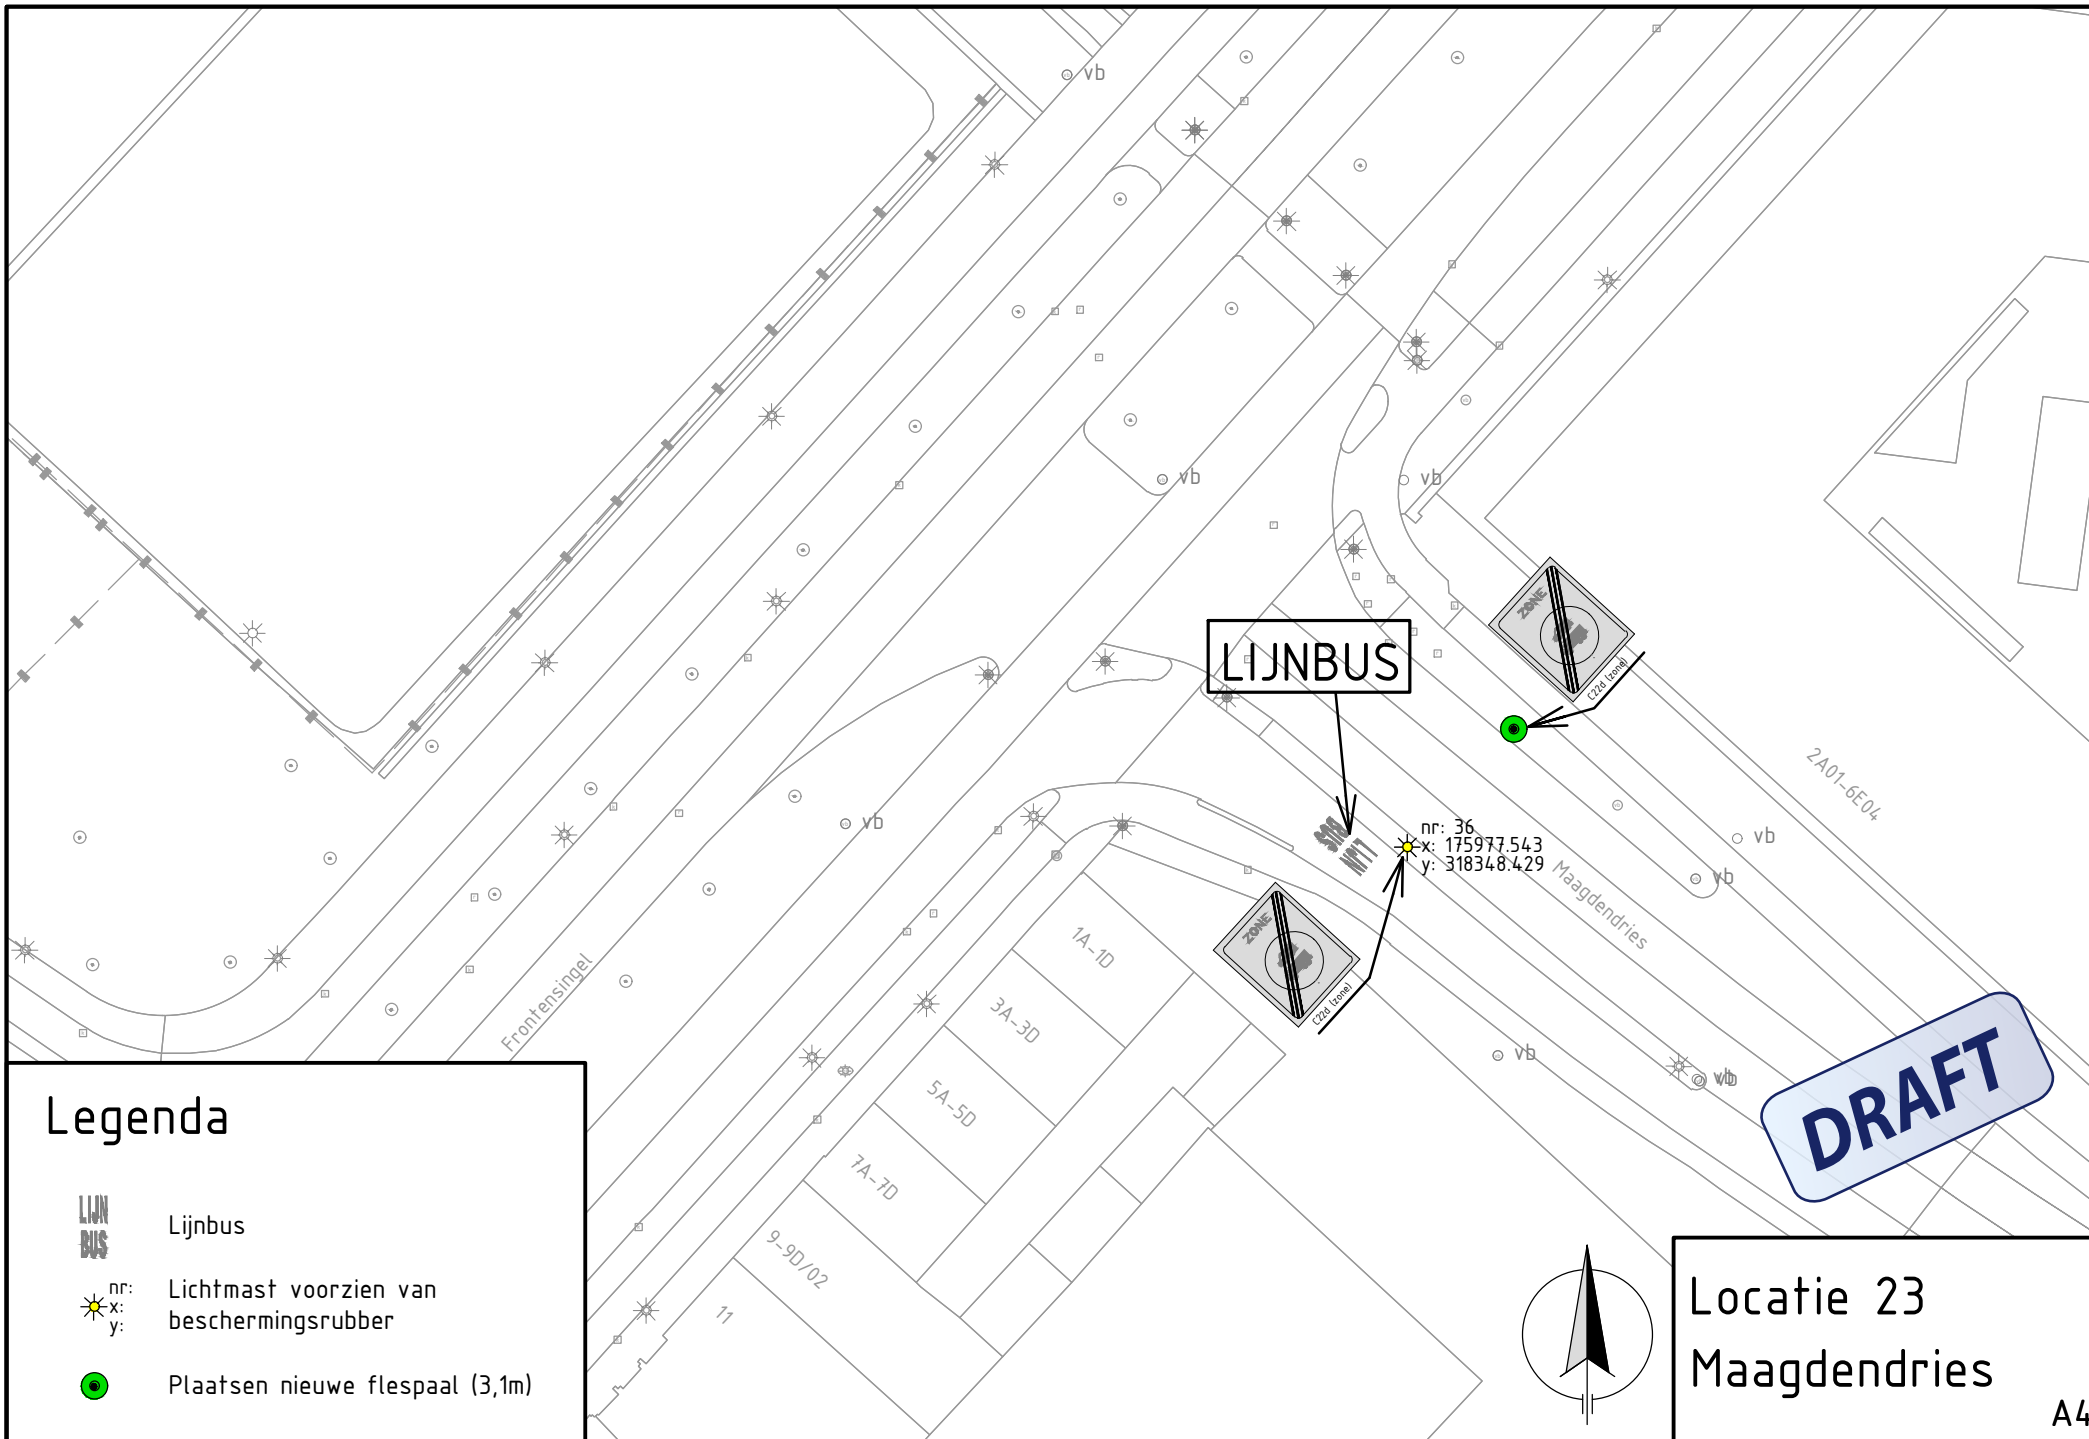


### Legenda

-  Lijnbus
-  nr: Lichtmast voorzien van beschermingsrubber
-  Plaatsen nieuwe flespaal (3,1m)

**LIJNBUS**

nr: 36  
 x: 175977.543  
 y: 318348.429


**DRAFT**

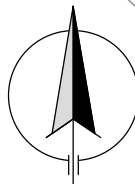

Locatie 23  
 Maagdendries


A4



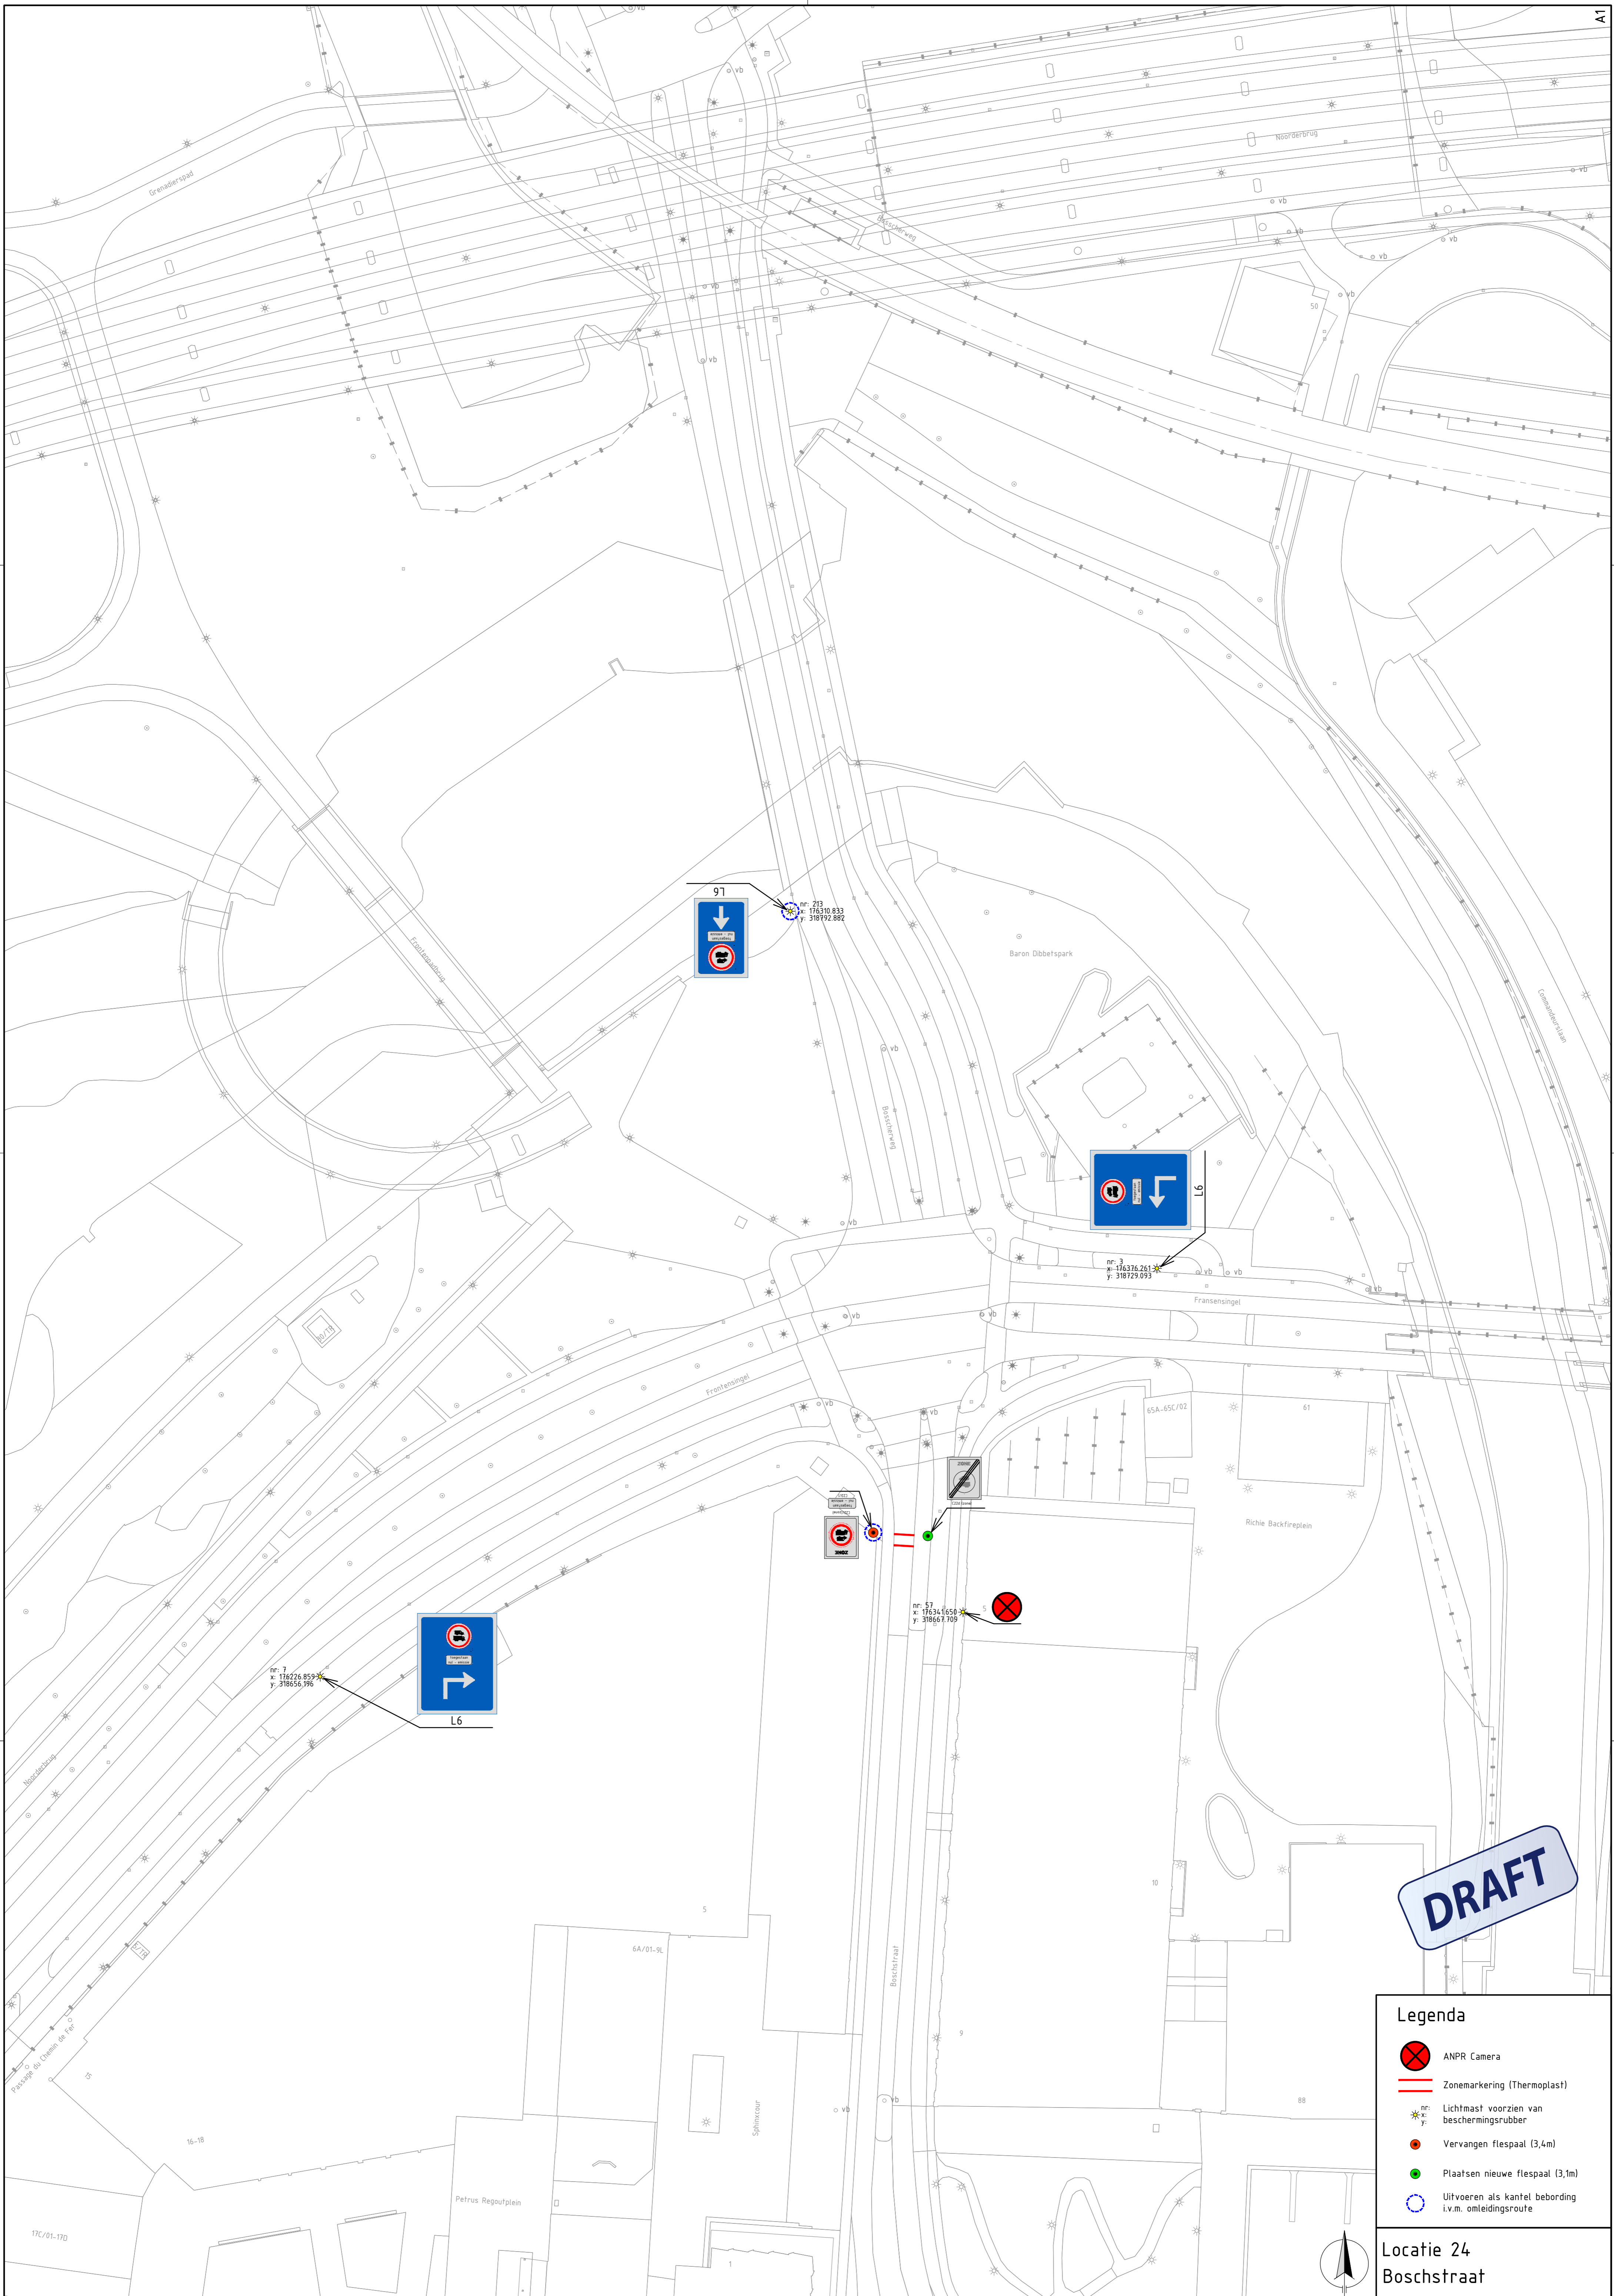

**DRAFT**

- Legenda**
- ANPR Camera
  - Zonemarkering (Thermoplast)
  - Lichtmast voorzien van beschermingsrubber
  - Vervangen flespaal (3,4m)
  - Plaatsen nieuwe flespaal (3,1m)
  - Uitvoeren als kantel bebording i.v.m. omleidingsroute

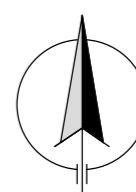

**Locatie 24**  
**Boschstraat**