


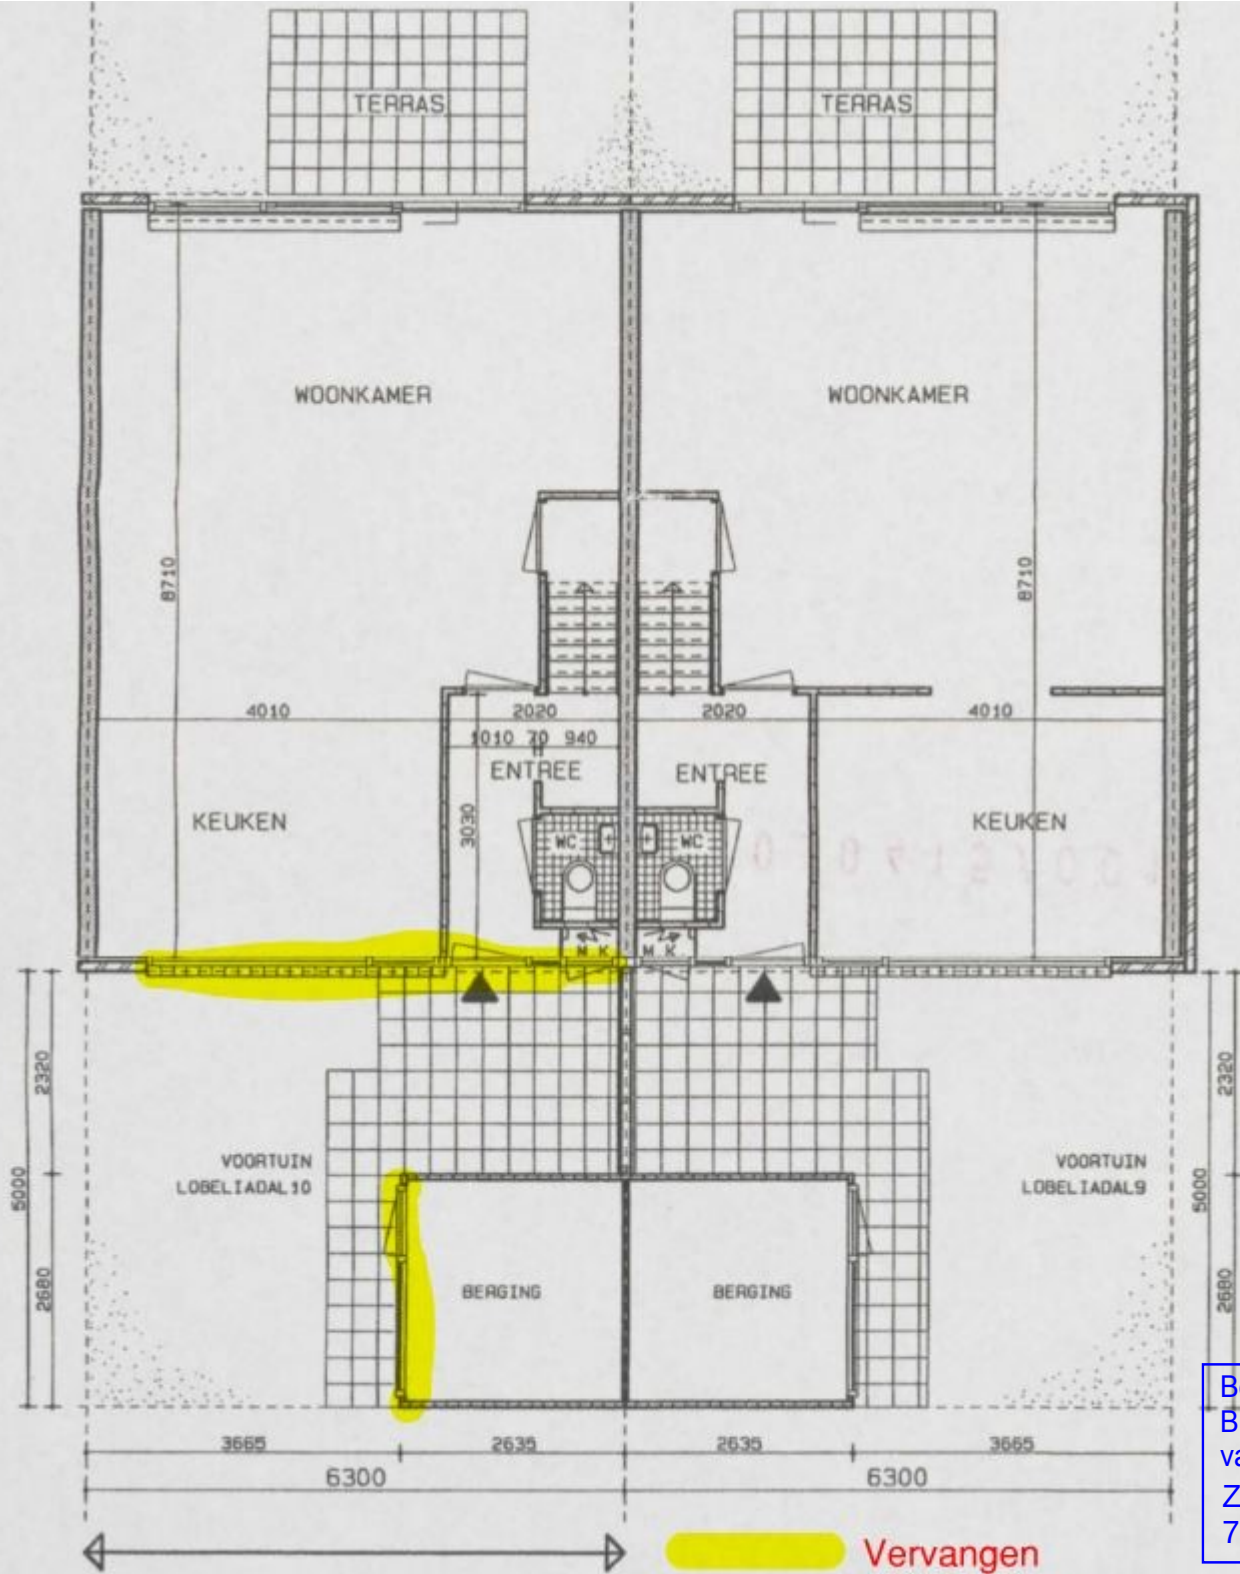

Behoort bij beschikking van
Burgemeester en Wethouders
van Leiden
Z/23/3567224
7960931 OLO



Vervangen